



# 計画図

(錦二丁目7番地区計画)

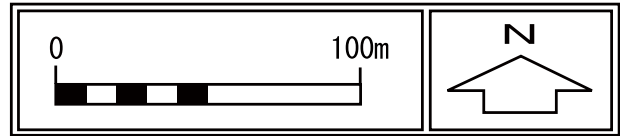

縮尺 1/2,500

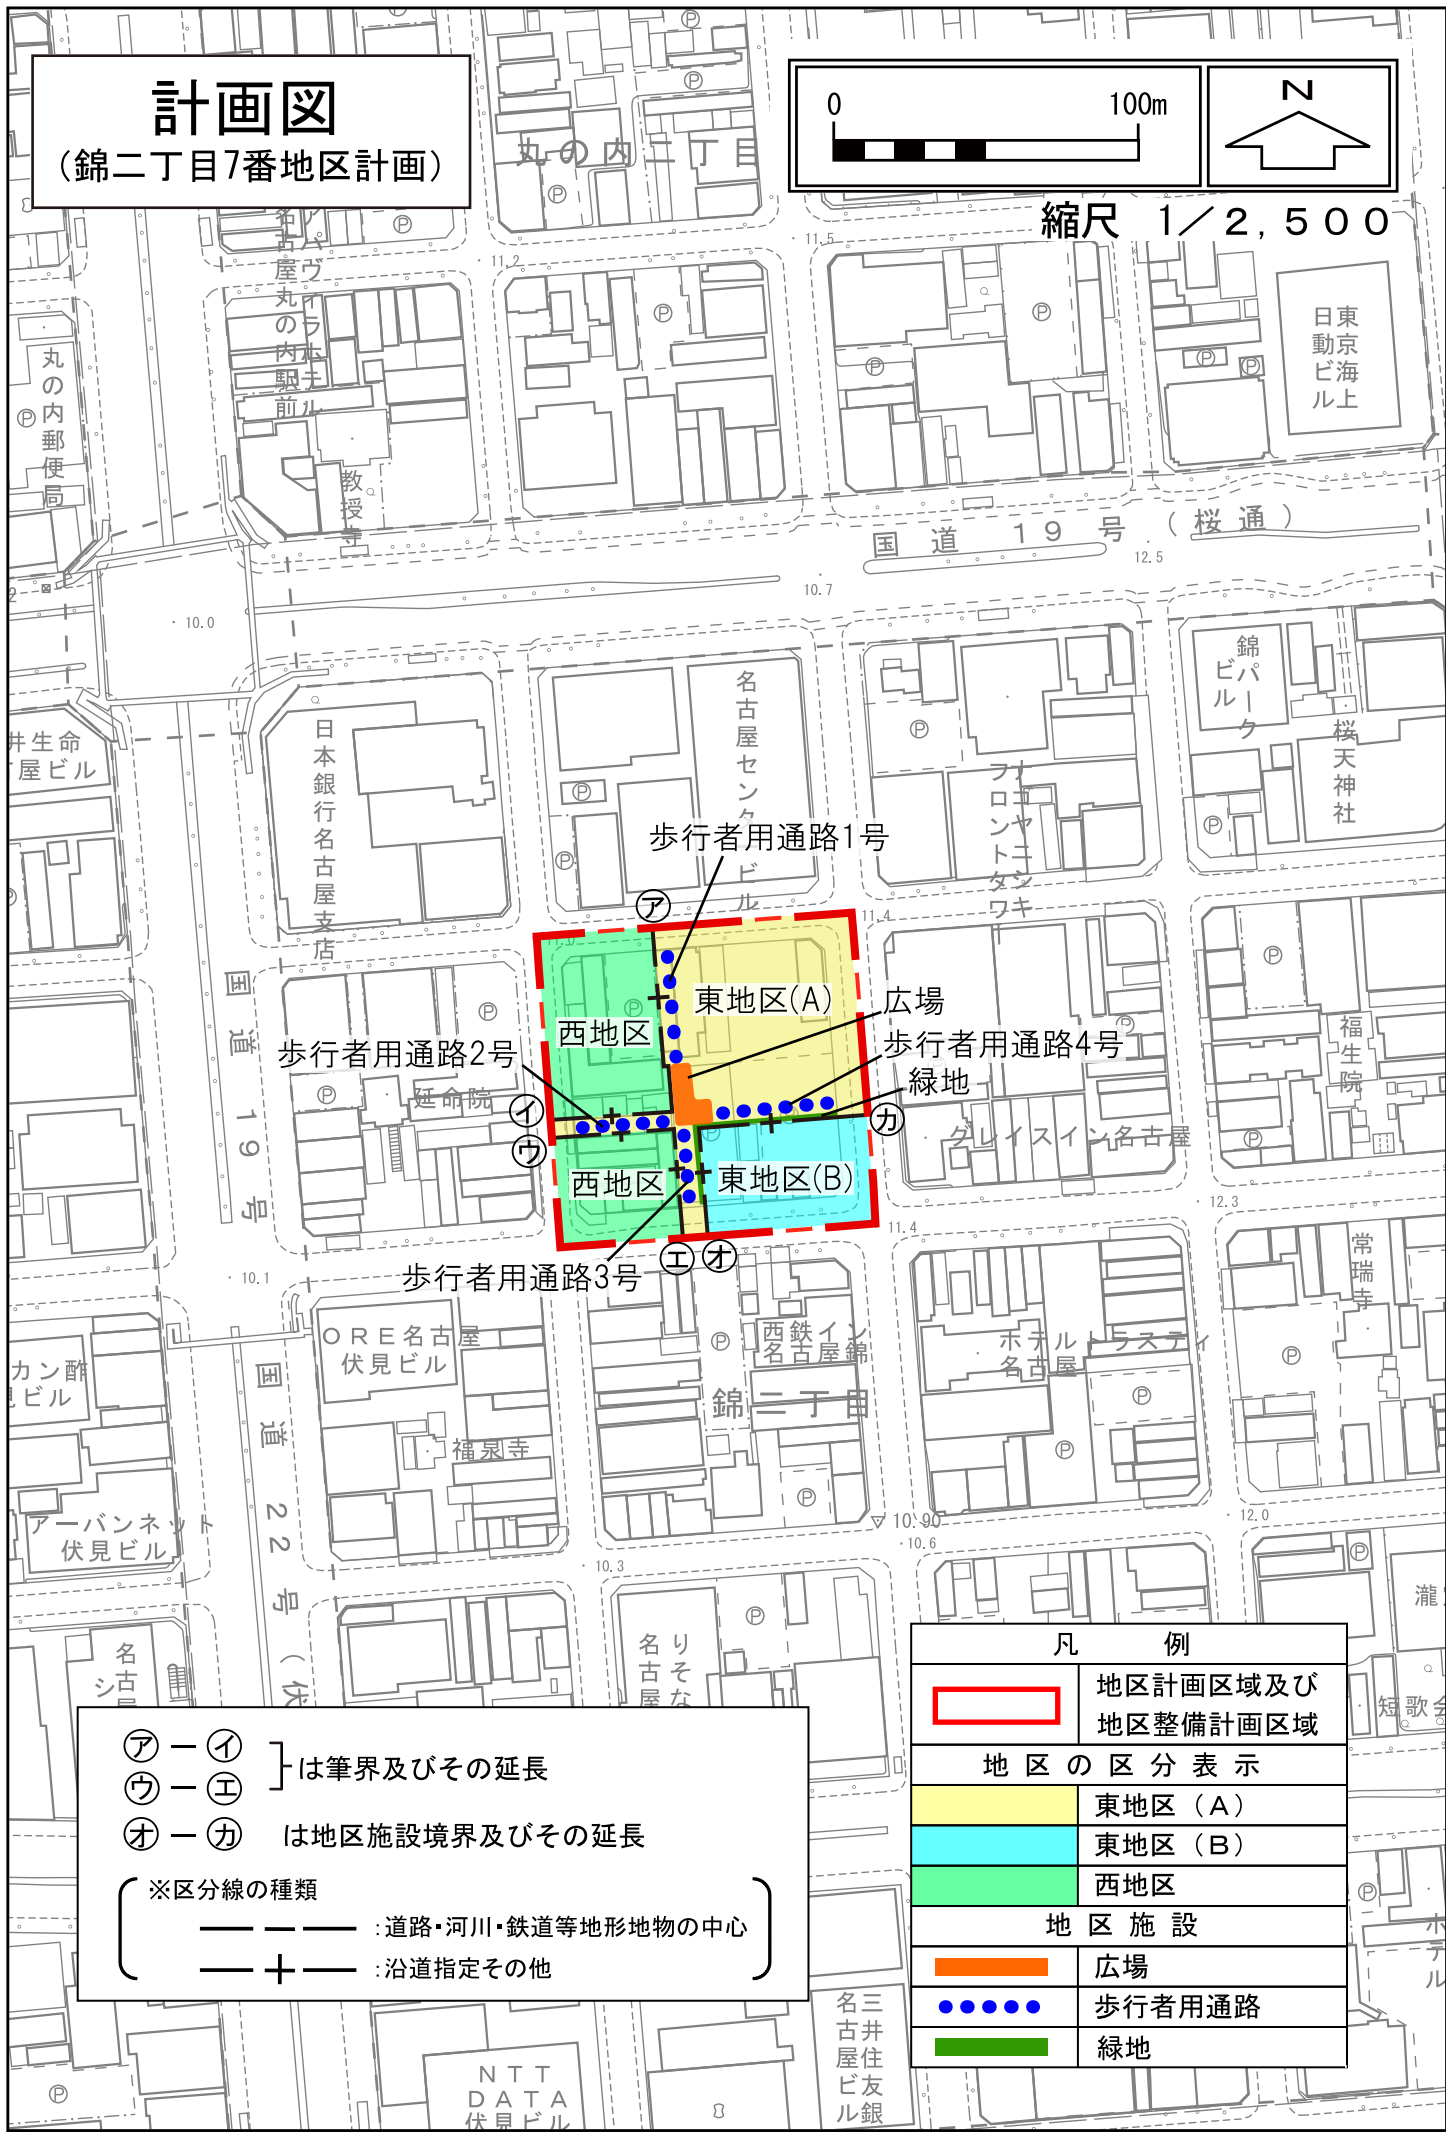

- ア - イ } は筆界及びその延長
- ウ - エ } は筆界及びその延長
- オ - カ } は地区施設境界及びその延長

- ※区分線の種類
- : 道路・河川・鉄道等地形地物の中心
  - +— : 沿道指定その他

凡 例	
	地区計画区域及び地区整備計画区域
地区の区分表示	
	東地区 (A)
	東地区 (B)
	西地区
地区施設	
	広場
	歩行者用通路
	緑地