


総括図 1/25,000 (錦二丁目7番)

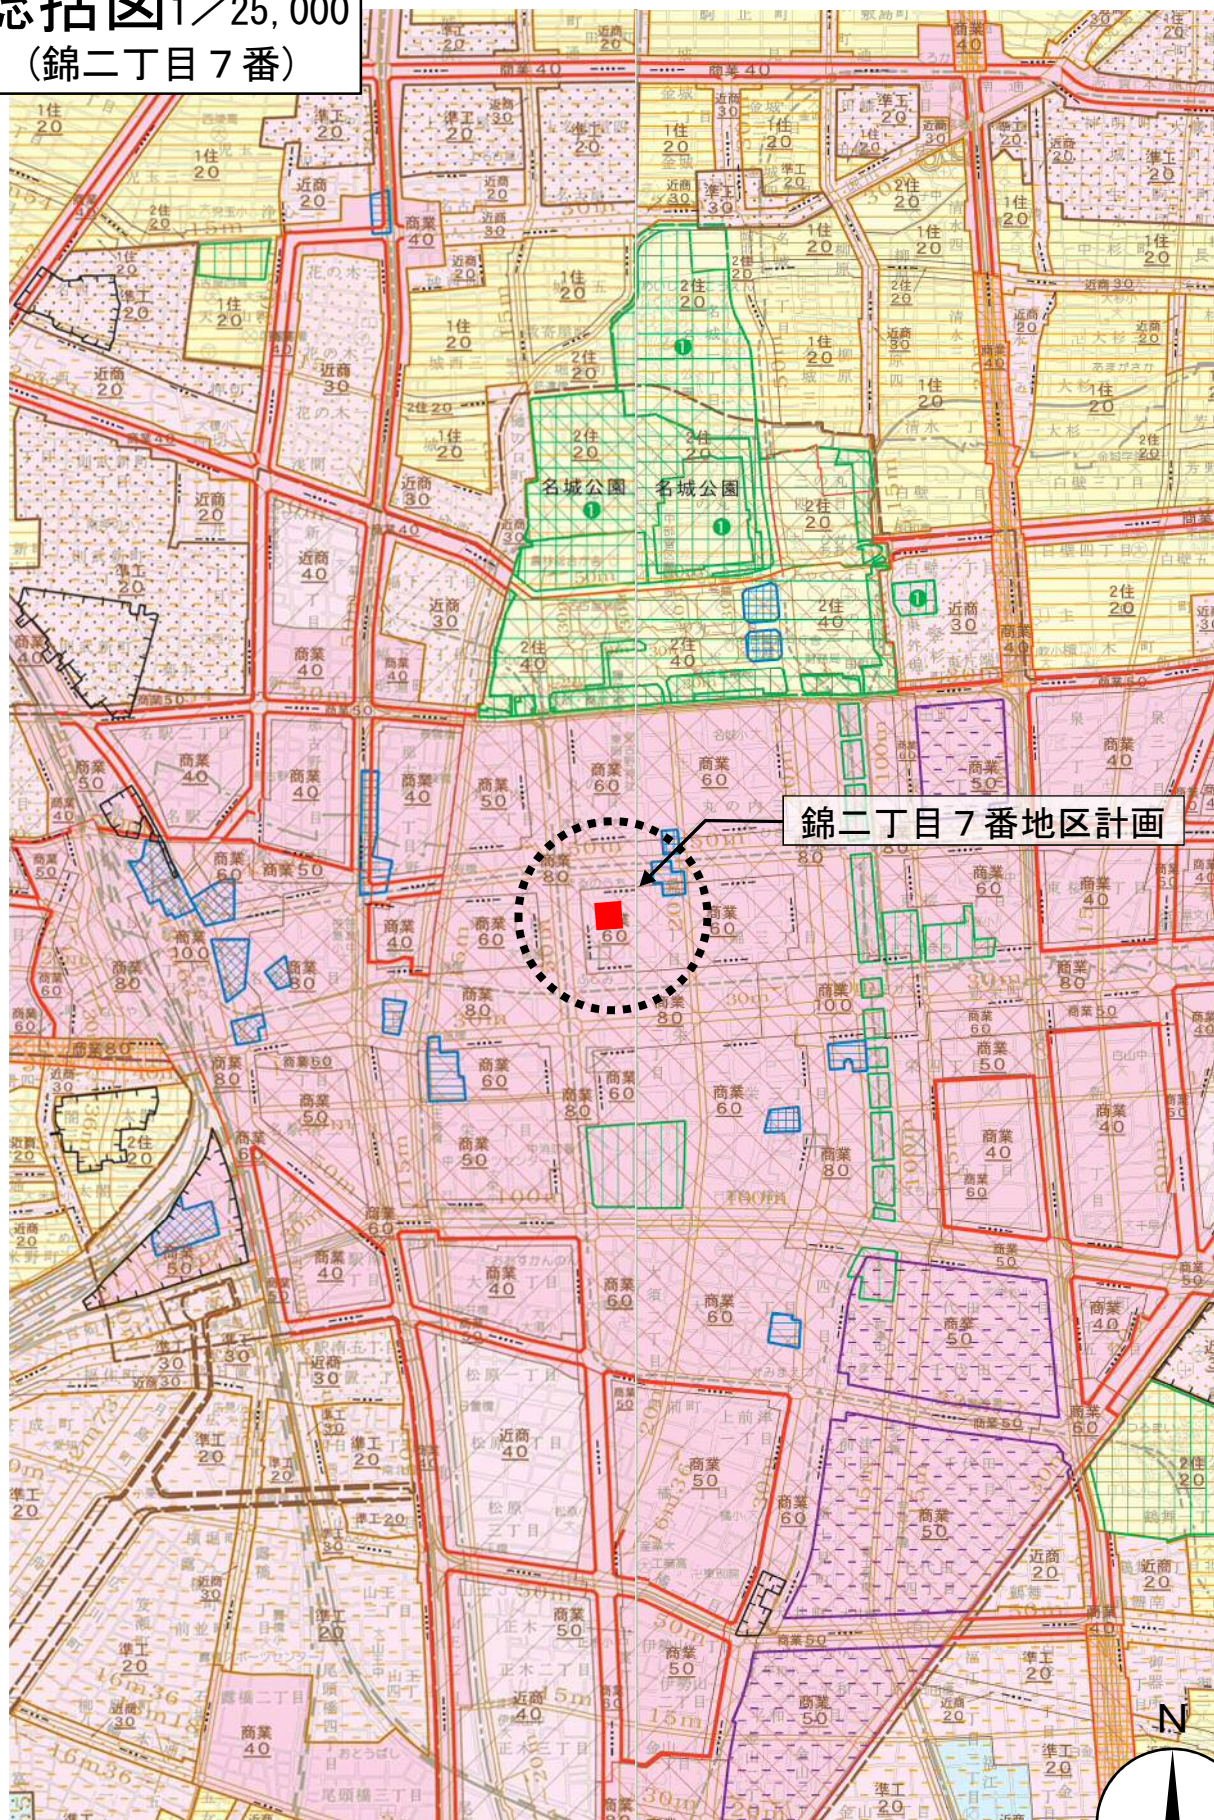

錦二丁目7番地区計画

0 500 1,000 2,000m