


# 計画図

(都心地区：大須四・千代田一丁目)

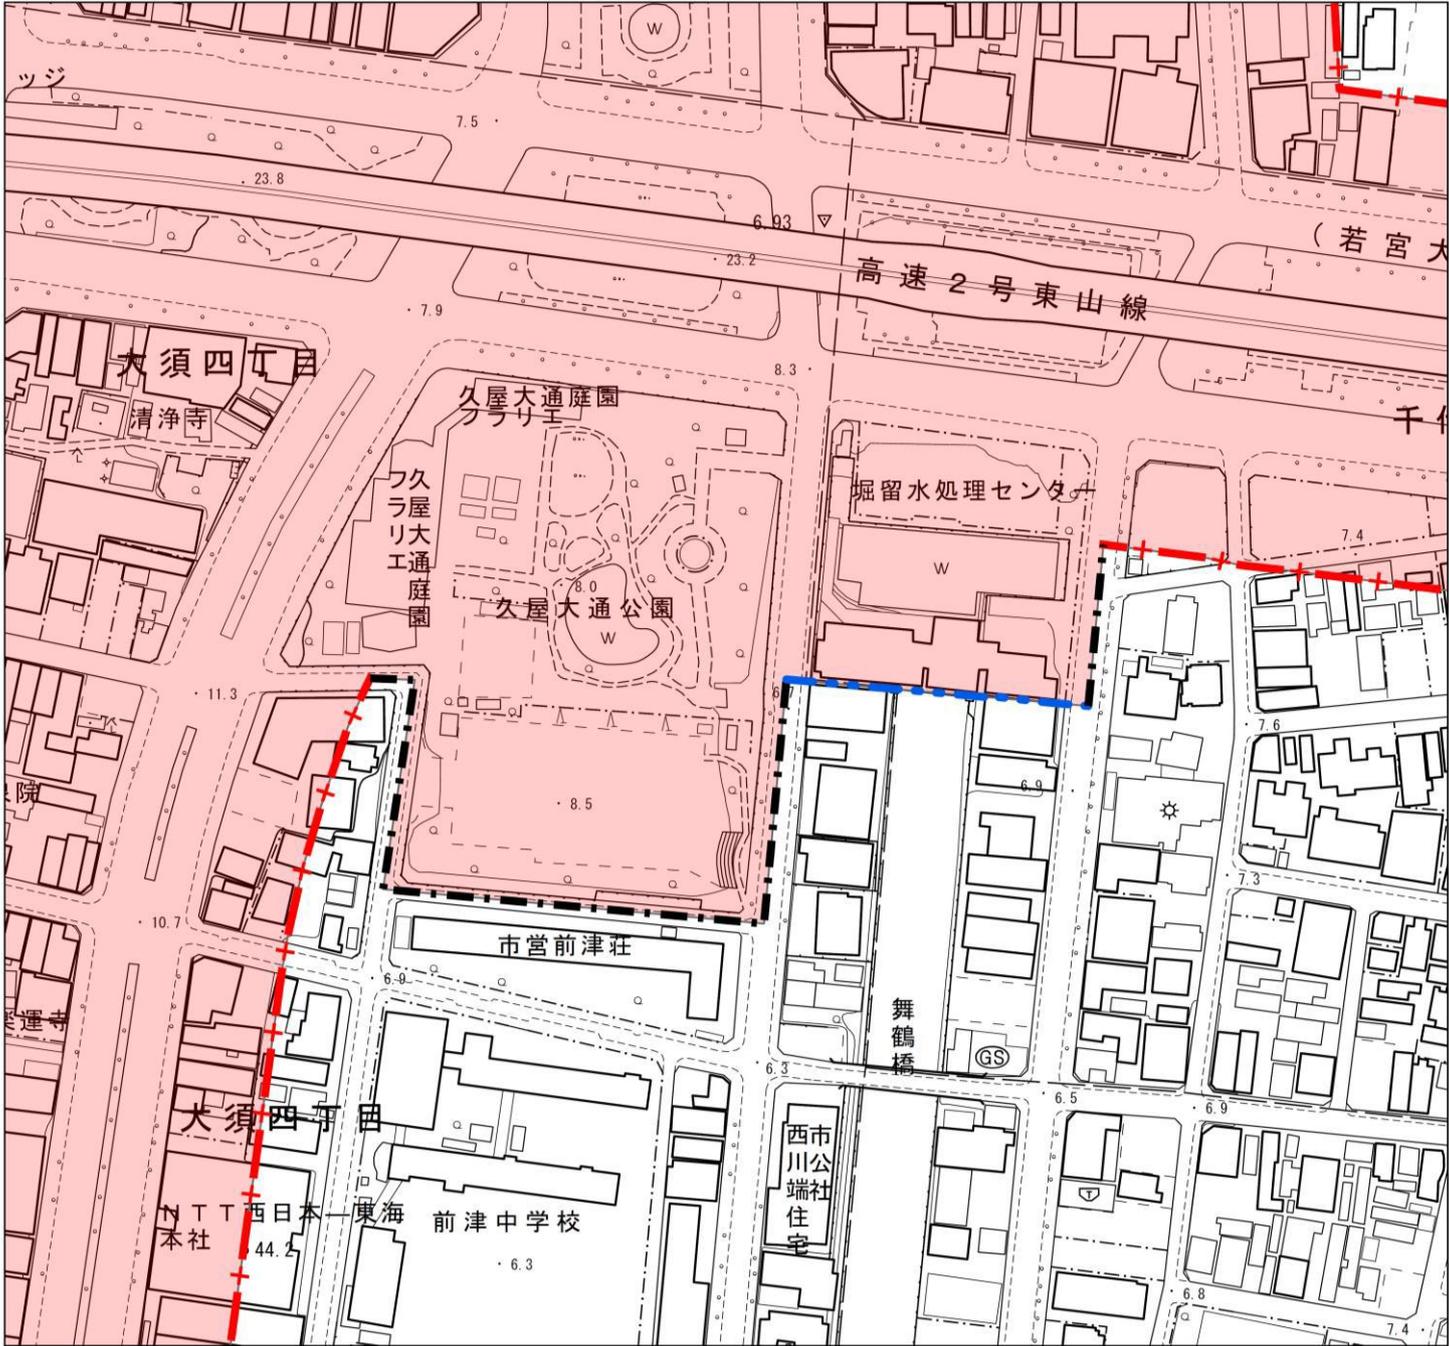

縮尺 1/2,500




- ※区分線の種類
- +—+—+ 道路・河川・鉄道等地形地物の中心
  - +—+—+ 沿道指定
  - その他の線(都市計画下水道掘留終末処理場境界及びその延長)

凡例	
	特定用途誘導地区

計画図  
(都心地区：名駅南四丁目)



縮尺 1/2,500

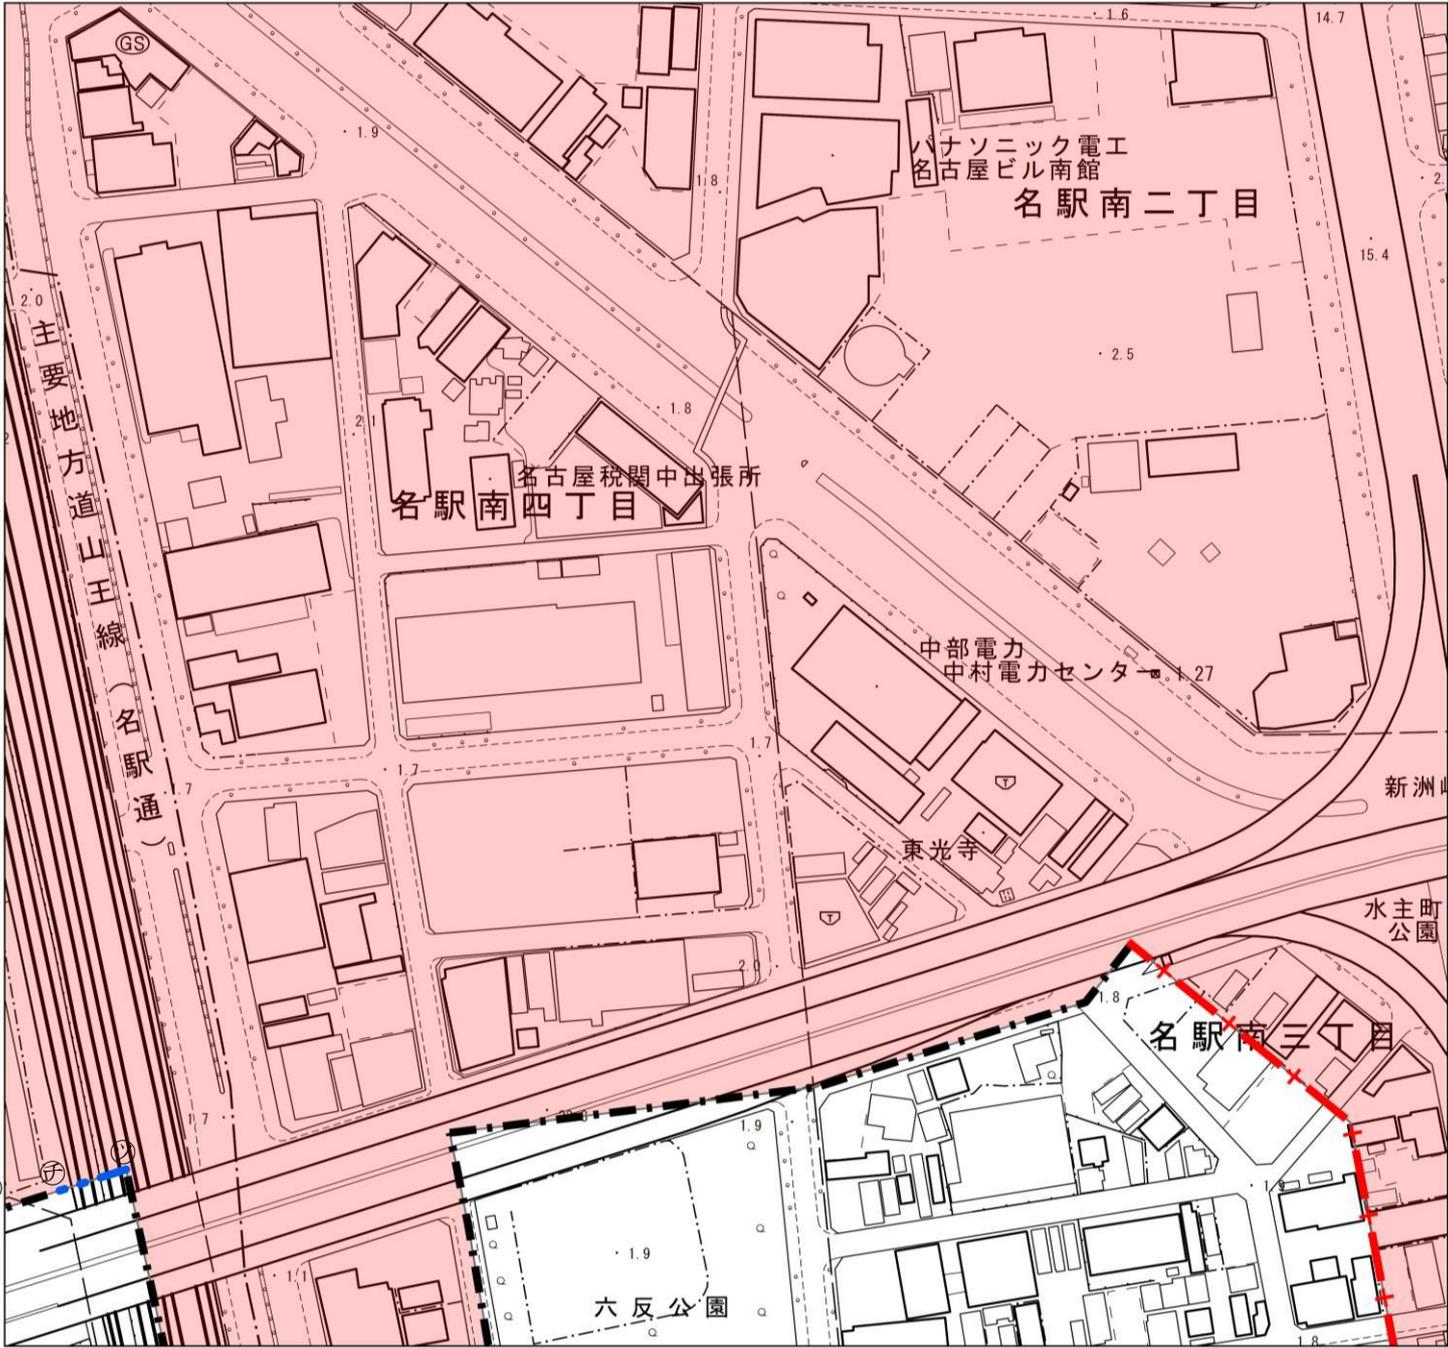

- ※区分線の種類
- +— 道路・河川・鉄道等地形地物の中心
  - +— 沿道指定
  - +— その他の線 (㊦ - ㊧は㊨ - ㊩の延長)

凡例	
	特定用途誘導地区