



計画図 (鶴舞地区)

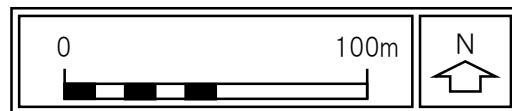

縮尺 1/2,500

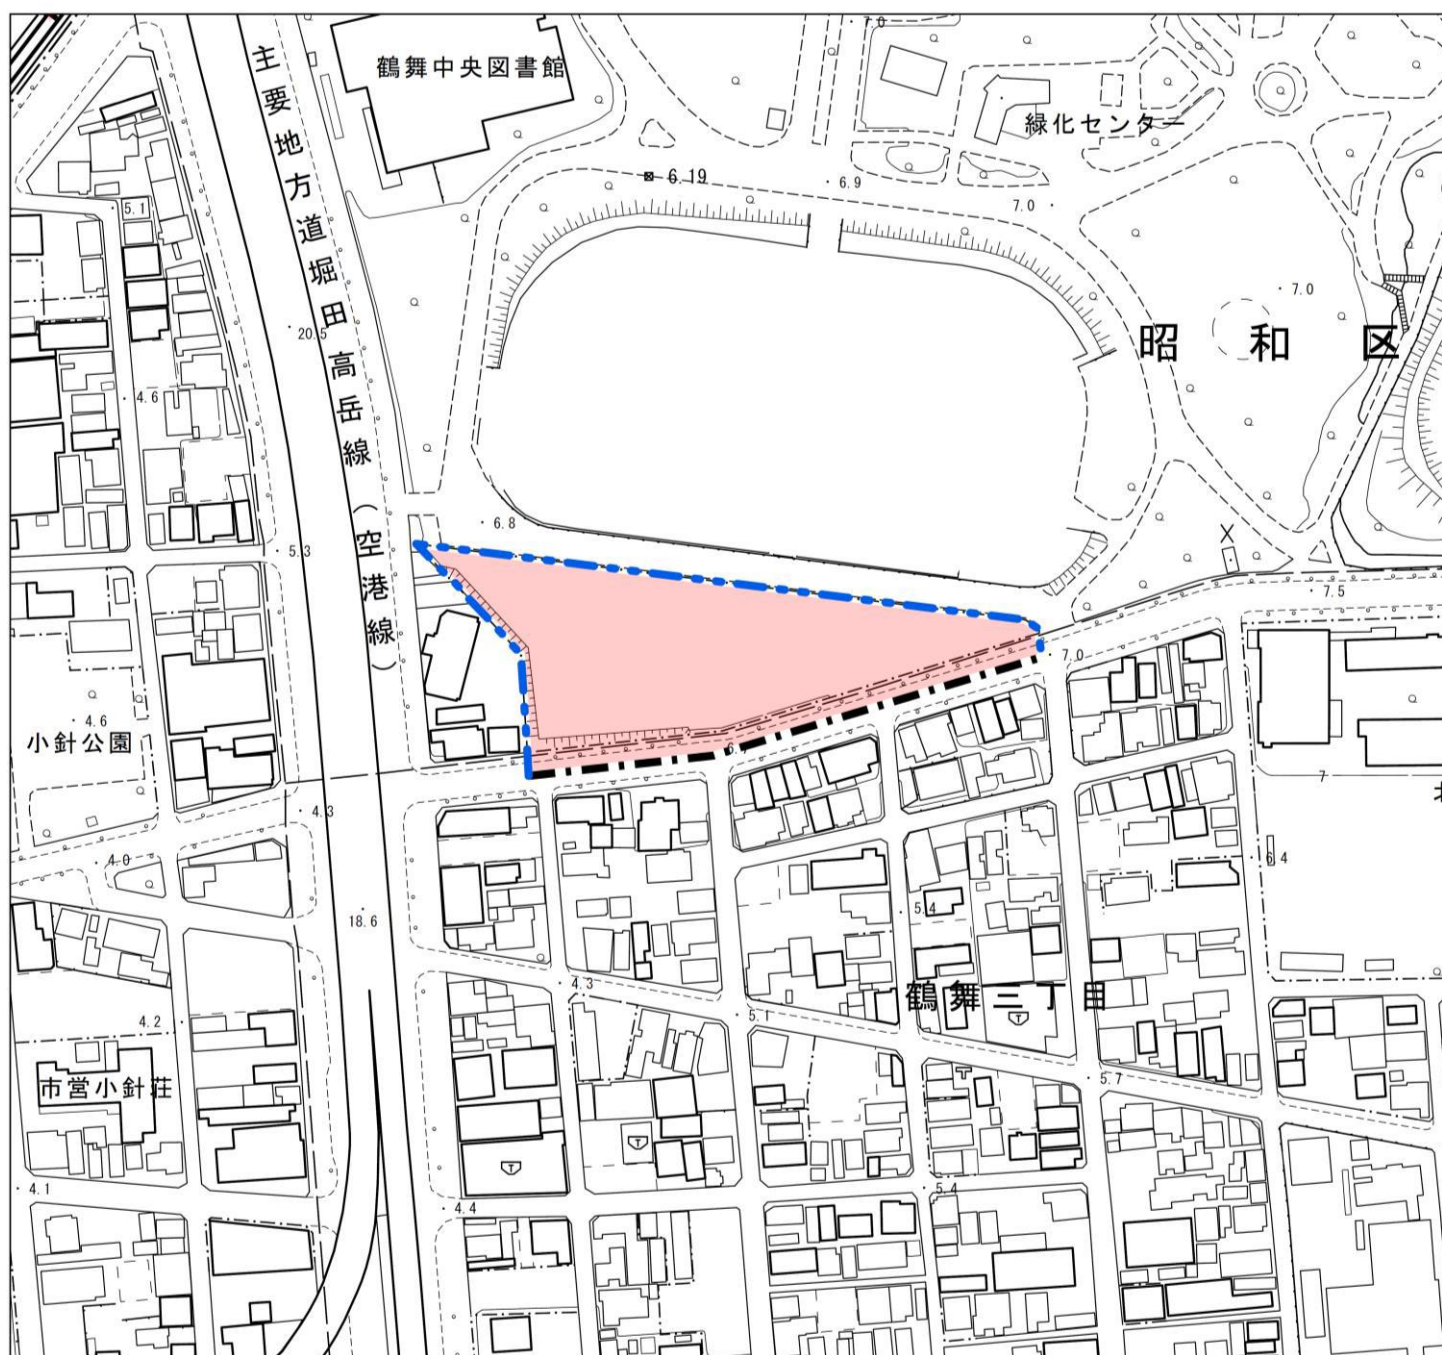

※区分線の種類

- — — — — 道路・河川・鉄道等地形地物の中心
- — — — — その他の線 (筆界)

凡例

特定用途誘導地区