

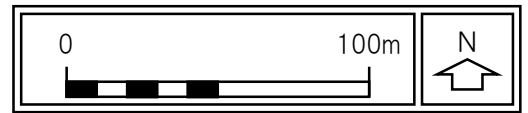


計画図 (大須四・千代田一丁目地区)

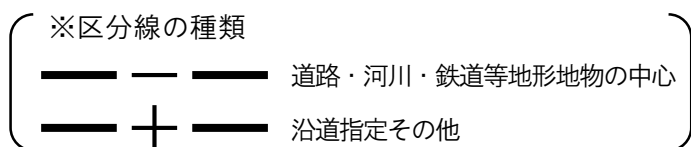

縮尺 1/2,500

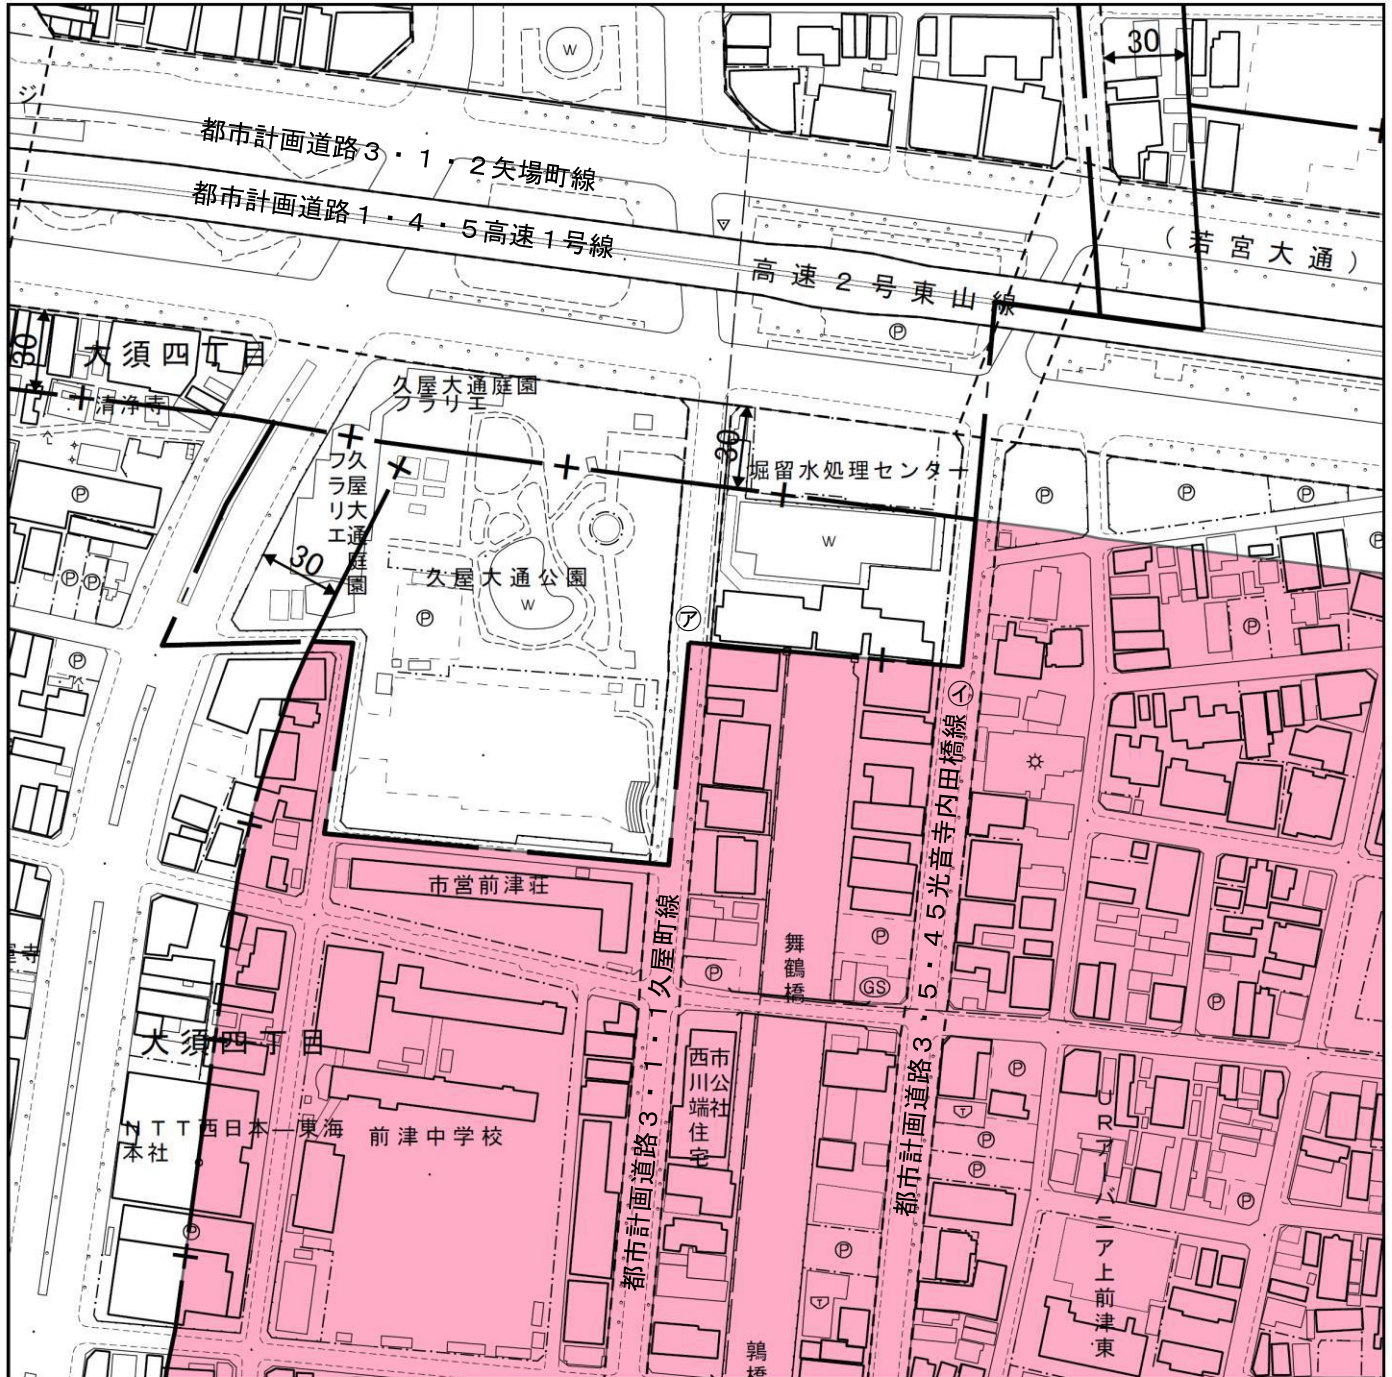

㊦—㊩ は 都市計画下水道掘留終末処理場境界及びその延長

