


計画図

(名古屋駅・伏見・栄)
都市機能誘導地区



図郭番号

1

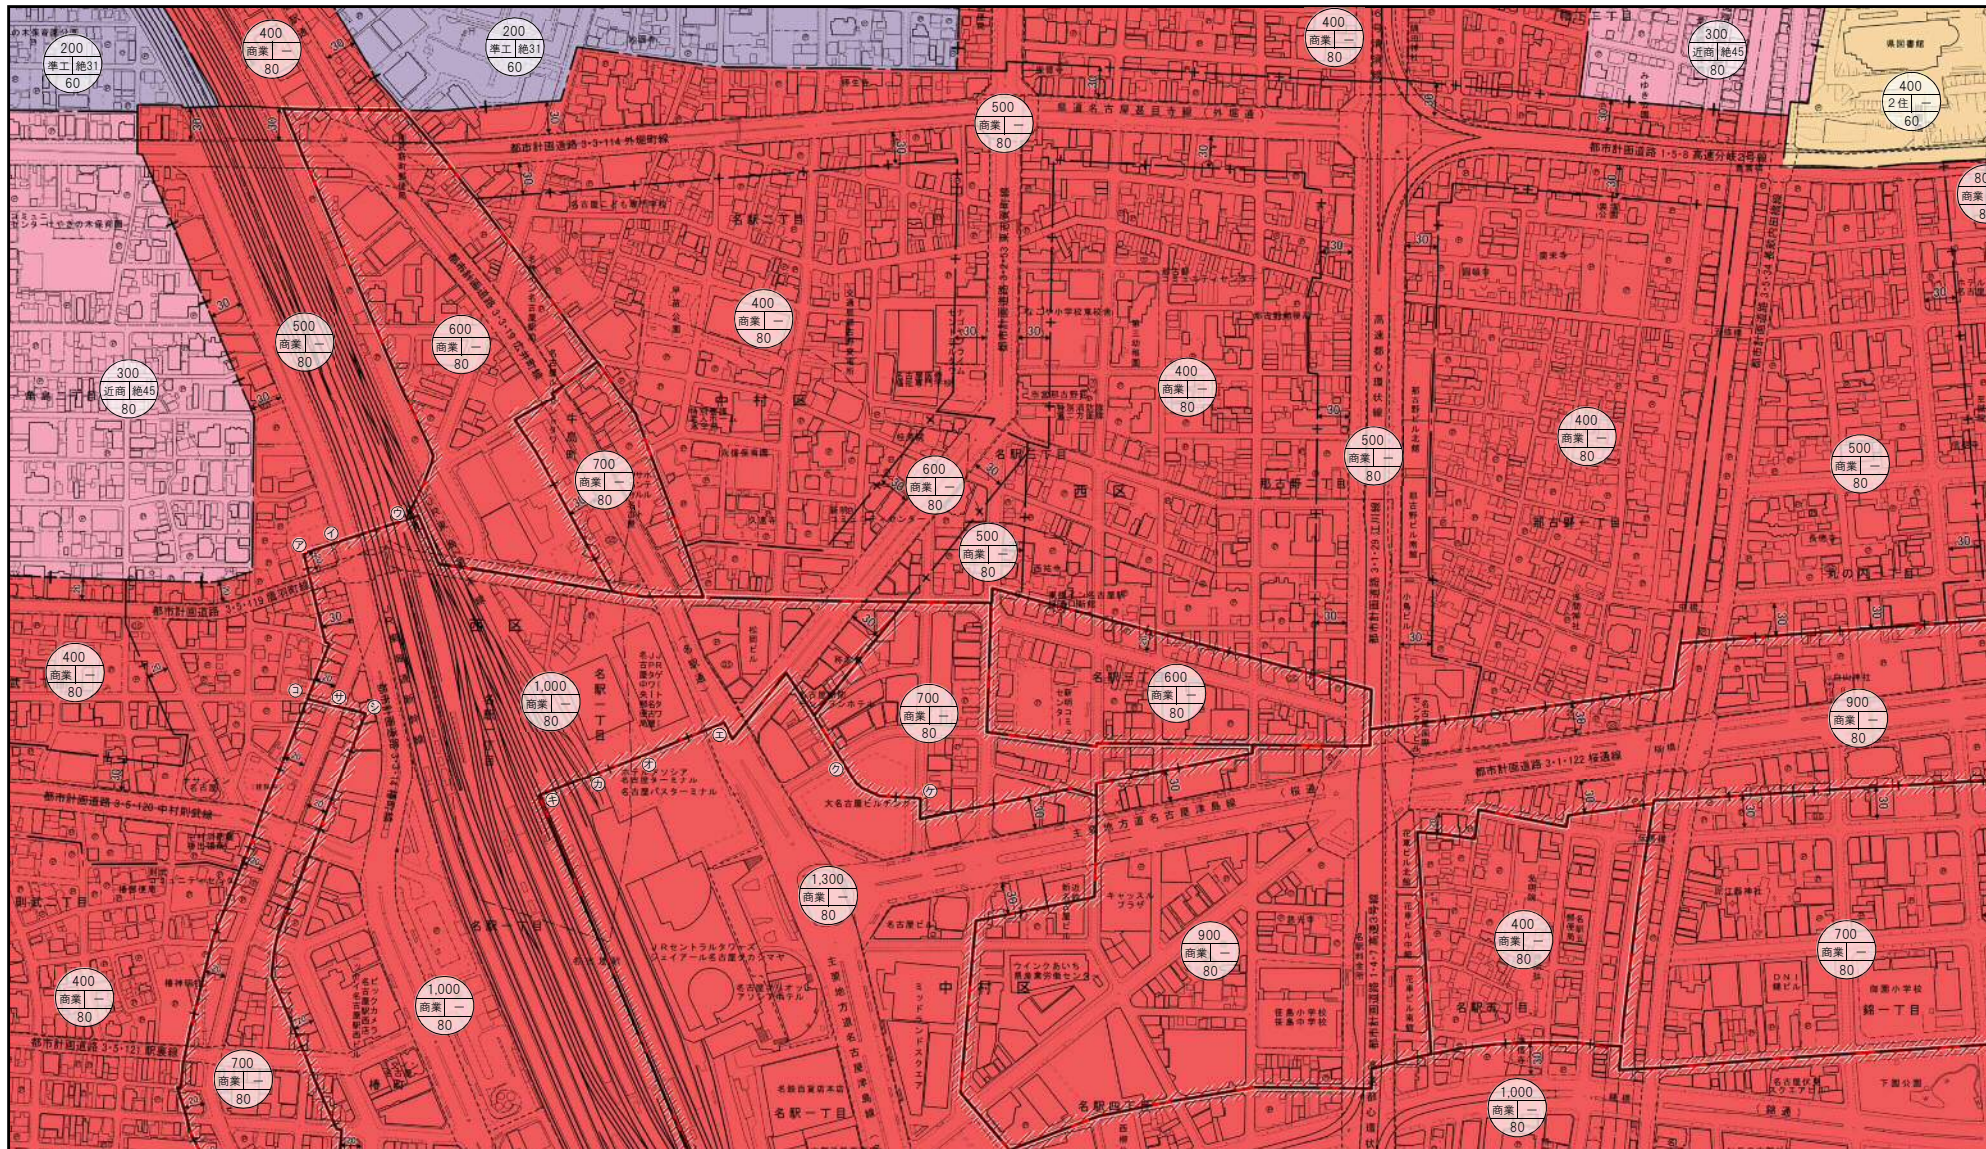


※区分線の種類

—+— 道路・河川・鉄道等地形物の中心
—+— 沿道指定その他

- ①-② は ①-②の延長
- ③-④ は 境界
- ⑤-⑥ は ⑤-⑥の延長
- ⑦-⑧ は 旧広井町線駅前線支線第2号線の中心
- ⑨-⑩ は ⑨-⑩の延長


凡 例	種類	略称	名称	種類	略称	名称
容積率(%)	2住	第2種住居地域	高度	31高	31m高度地区	
用途地域	近商	近隣商業地域	高度	絶31	絶対高31m高度地区	
建蔽率(%)	商業	商業地域	地区	絶45	絶対高45m高度地区	
	準工	準工業地域	地区	—	適用なし	

計 画 図 (名古屋駅・伏見・栄) 都市機能誘導地区

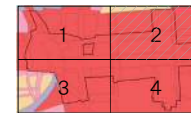

図郭番号

2

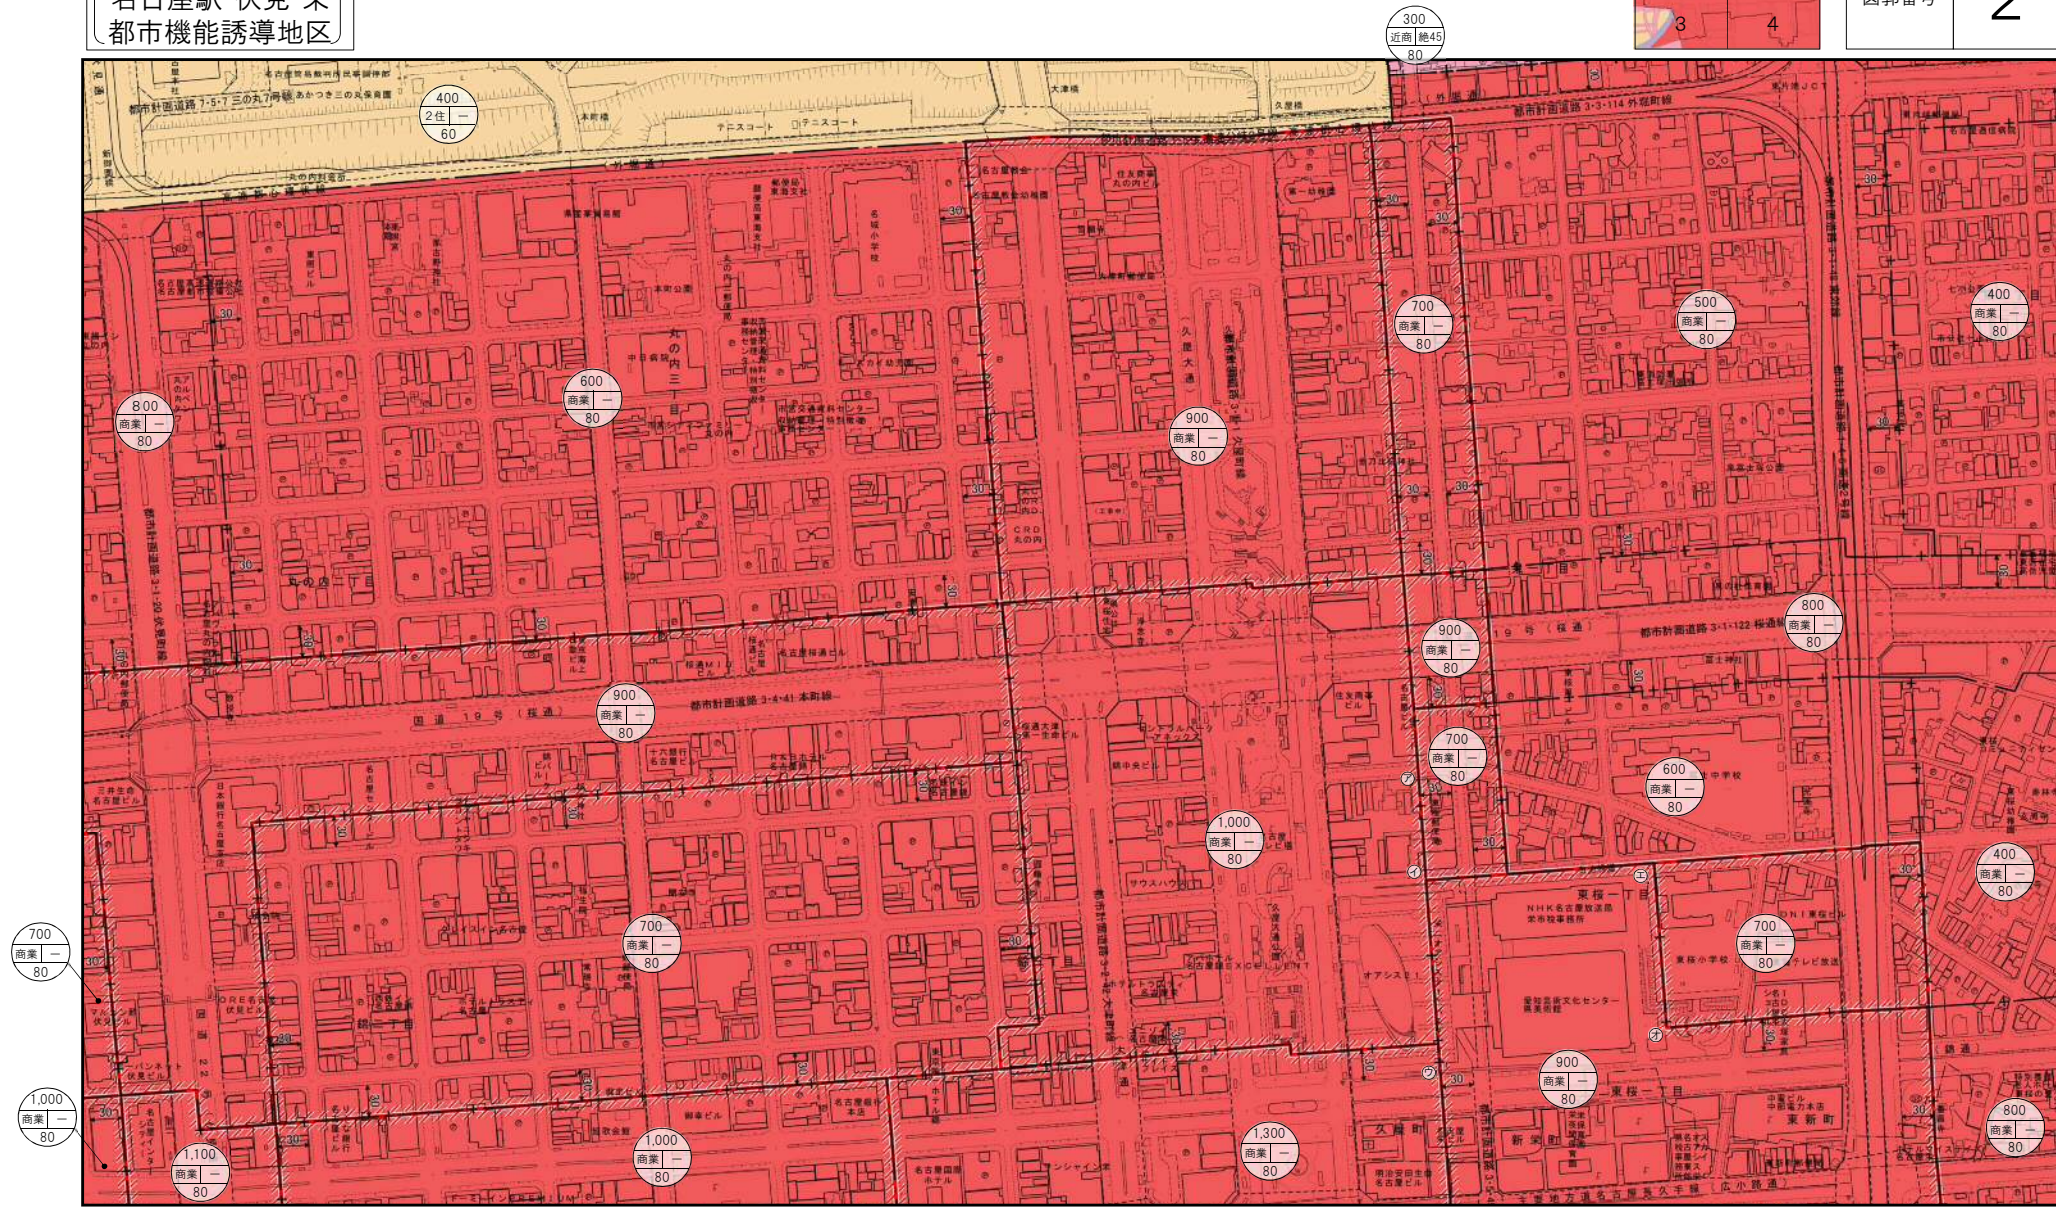

※区分線の種類

—+— 道路・河川・鉄道等地形物を中心
—+— 沿道指定その他

①-② は ⑦-⑧の延長
⑤-⑥ は 学校敷地界


凡 例	種類	名称	種類	名称
容積率(%)	2住	第2種住居地域	高度	31高 31m高度地区
用途地域	近商	近隣商業地域	高度	絶31 絶対高31m高度地区
用途地域	商	商業地域	高度	絶45 絶対高45m高度地区
建築率(%)	準工	準工業地域	—	適用なし

計 画 図 〔名古屋駅・伏見・栄〕 都市機能誘導地区



図郭番号

3

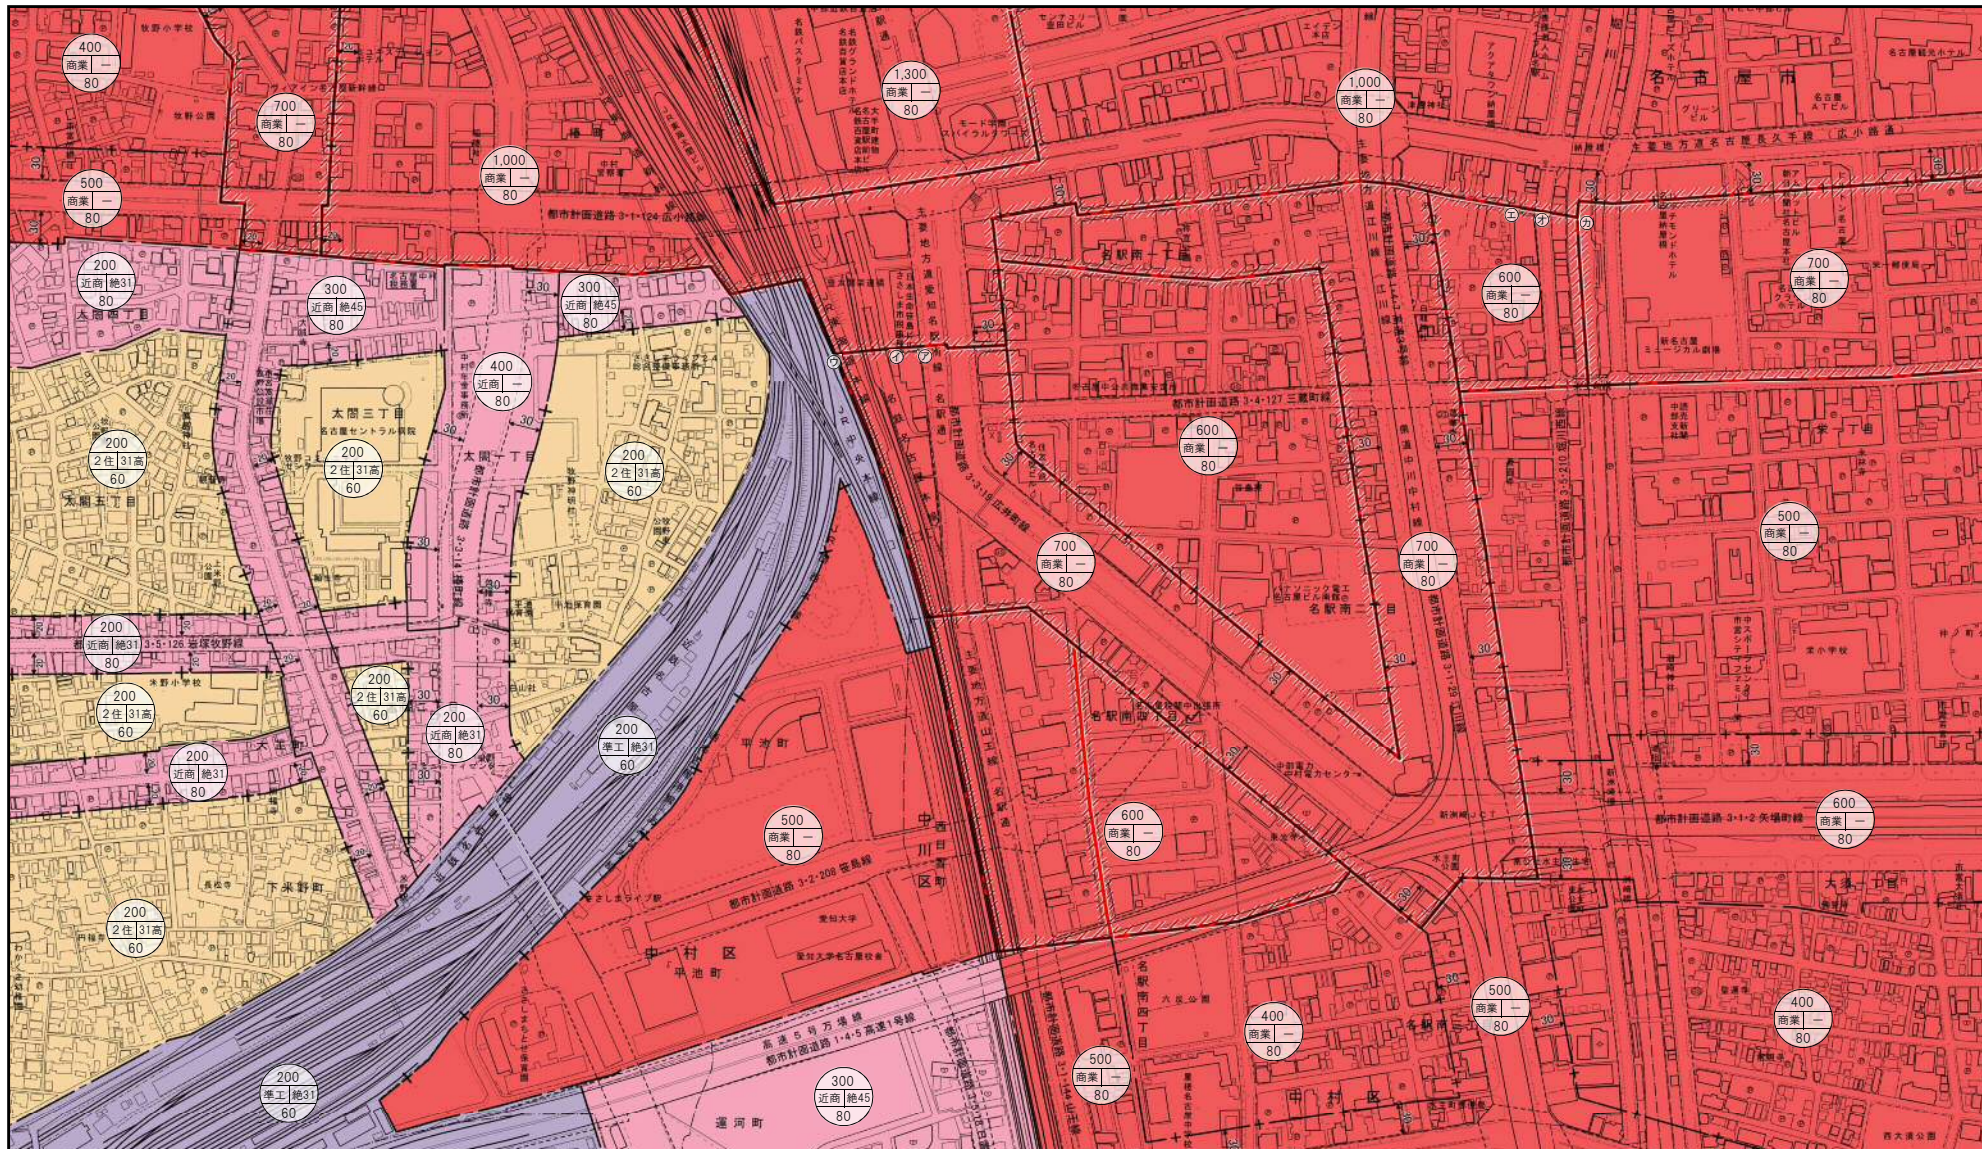

※区分線の種類

—+— 道路・河川・鉄道等地形物地の中心

—+— 沿道指定その他

①-② は ⑦-⑧の延長

③-④ は ⑤-⑥の延長

凡 例	種類	名称	種類	名称
容積率(%)	2住	第2種住居地域	高度	31m 31m高度地区
用途地域	近商	近隣商業地域	絶対高31m高度地区	絶対高31m高度地区
建築率(%)	商業	商業地域	絶対高45m高度地区	絶対高45m高度地区
	準工	準工業地域	適用なし	適用なし

計 画 図 (名古屋駅・伏見・栄) 都市機能誘導地区



図郭番号

4



※区分線の種類

— 道路・河川・鉄道等地形地物の中心

— + — 沿道指定その他

㊦-㊧ は 都市計画下水道留置終末処理場境界及びその延長

凡 例	種類	略称	名称	種類	略称	名称
容積率(%)	2住	第2種住居地域	高度	31高	31m高度地区	
用途地域	近商	近隣商業地域	高度	絶31	絶対高31m高度地区	
高度地区	商	商業地域	高度	絶45	絶対高45m高度地区	
建築率(%)	準工	準工業地域	地区	—	適用なし	