




# 計画図 (鳴海地区)

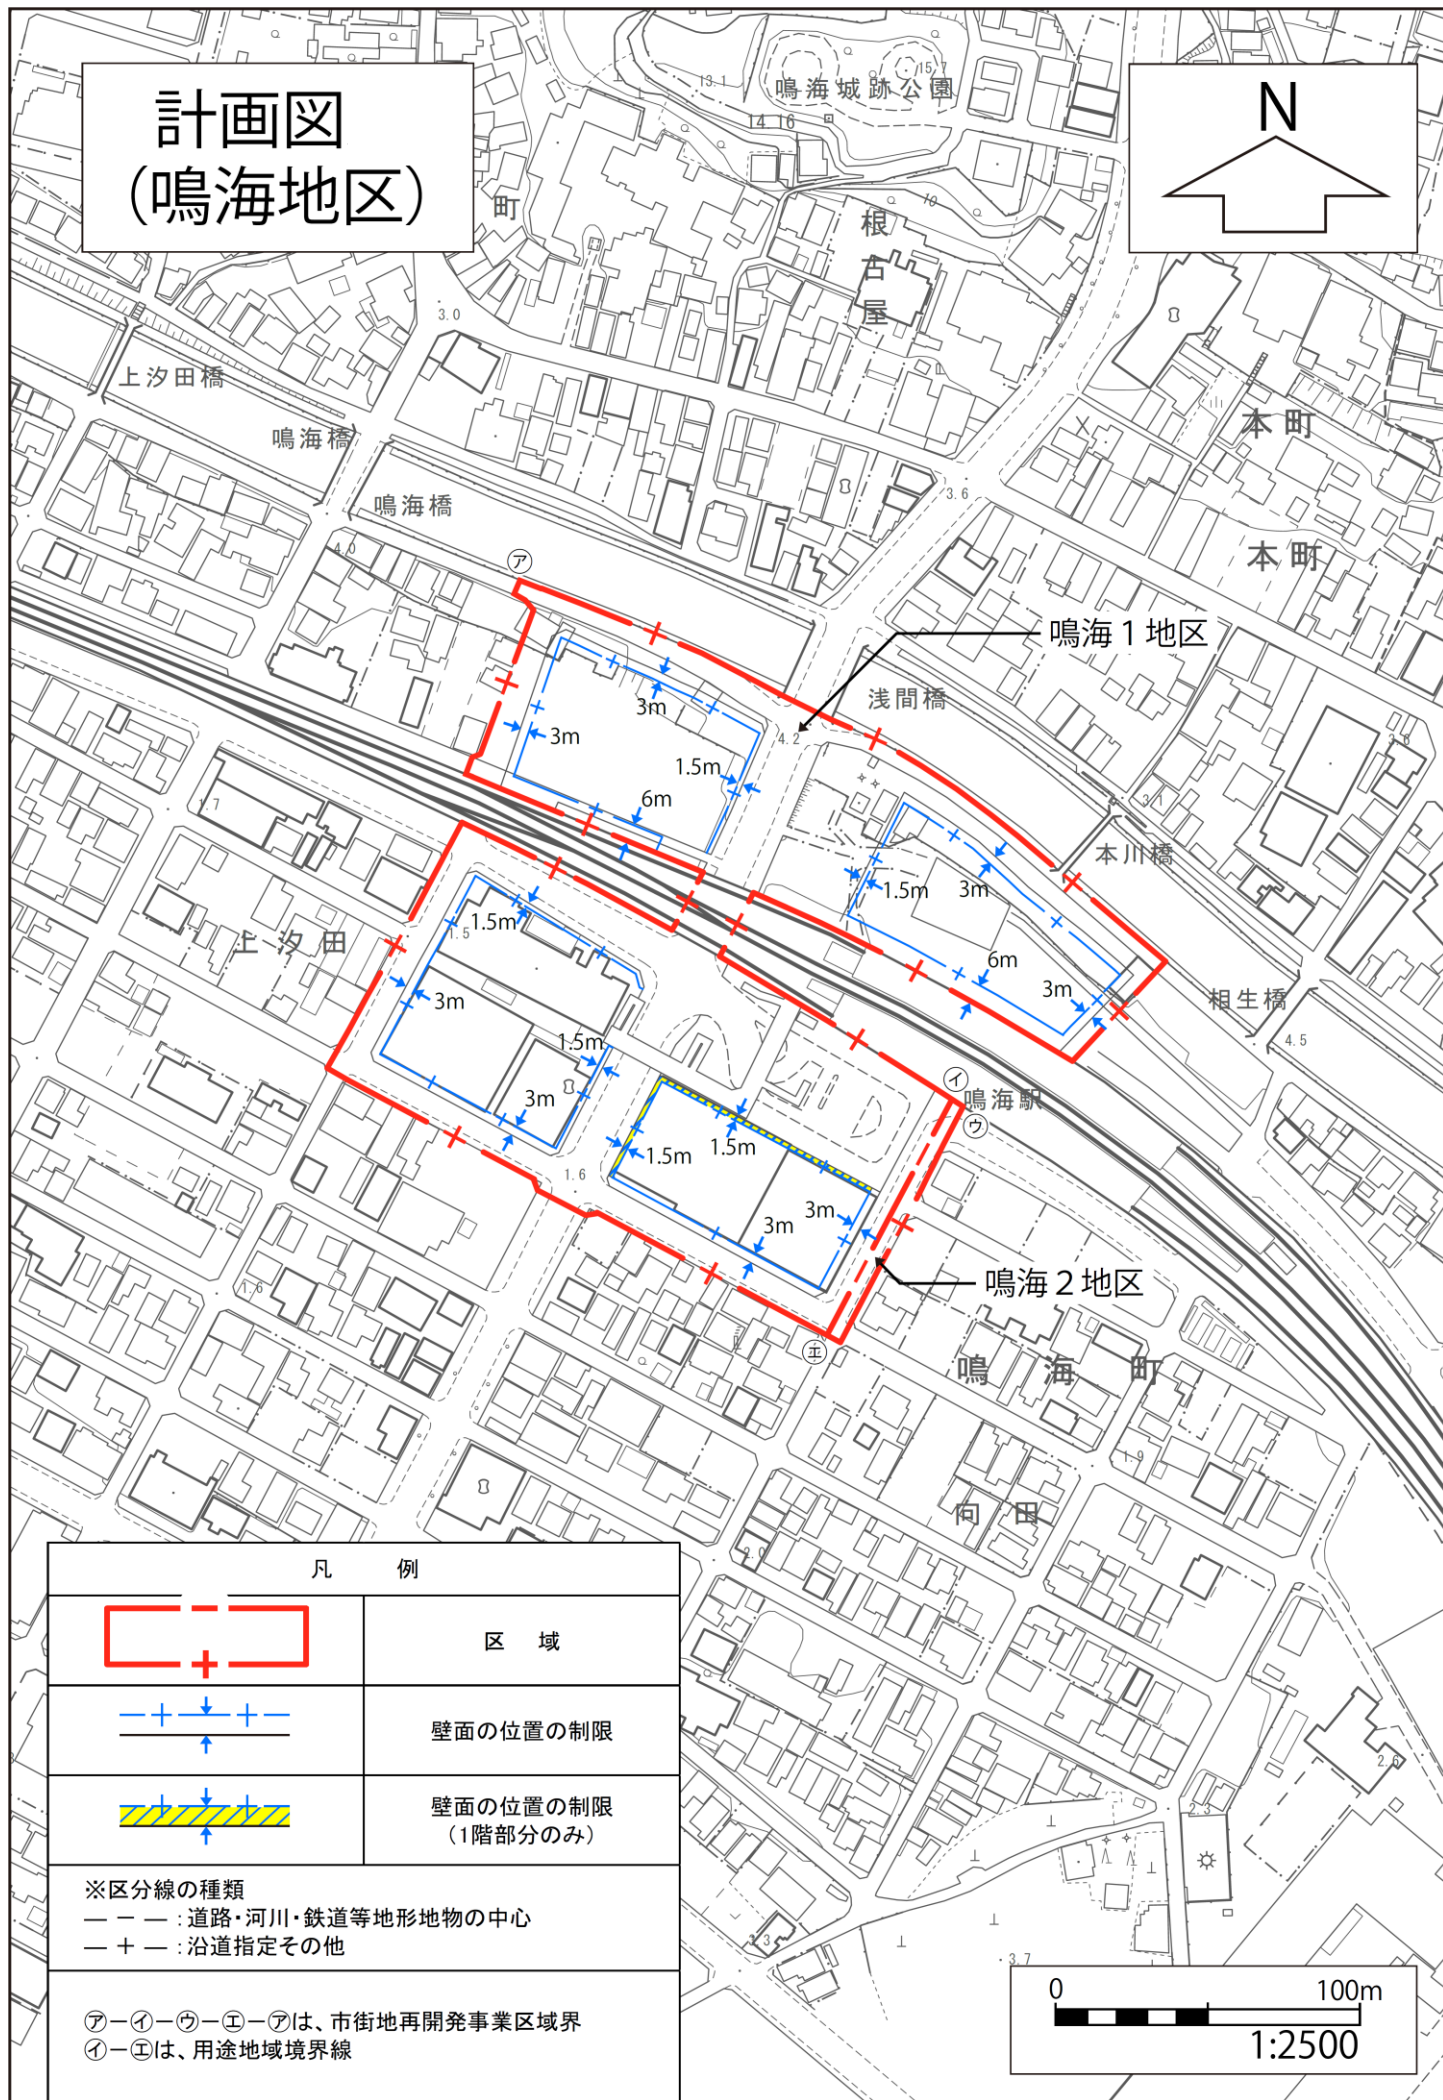


## 凡 例

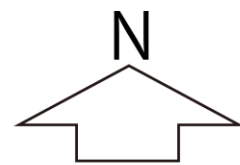

区 域

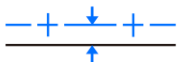

壁面の位置の制限

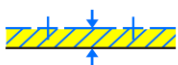

壁面の位置の制限  
(1階部分のみ)

### ※区分線の種類

- — — : 道路・河川・鉄道等地形地物の中心
- + — : 沿道指定その他

- ㊦-㊩-㊪-㊫-㊬は、市街地再開発事業区域界
- ㊭-㊮は、用途地域境界線

