



計画図

鳴海駅前 第二種市街地再開発事業

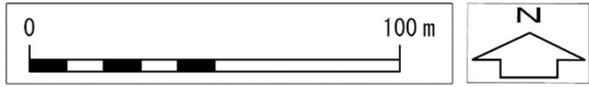

縮尺 1/1,500

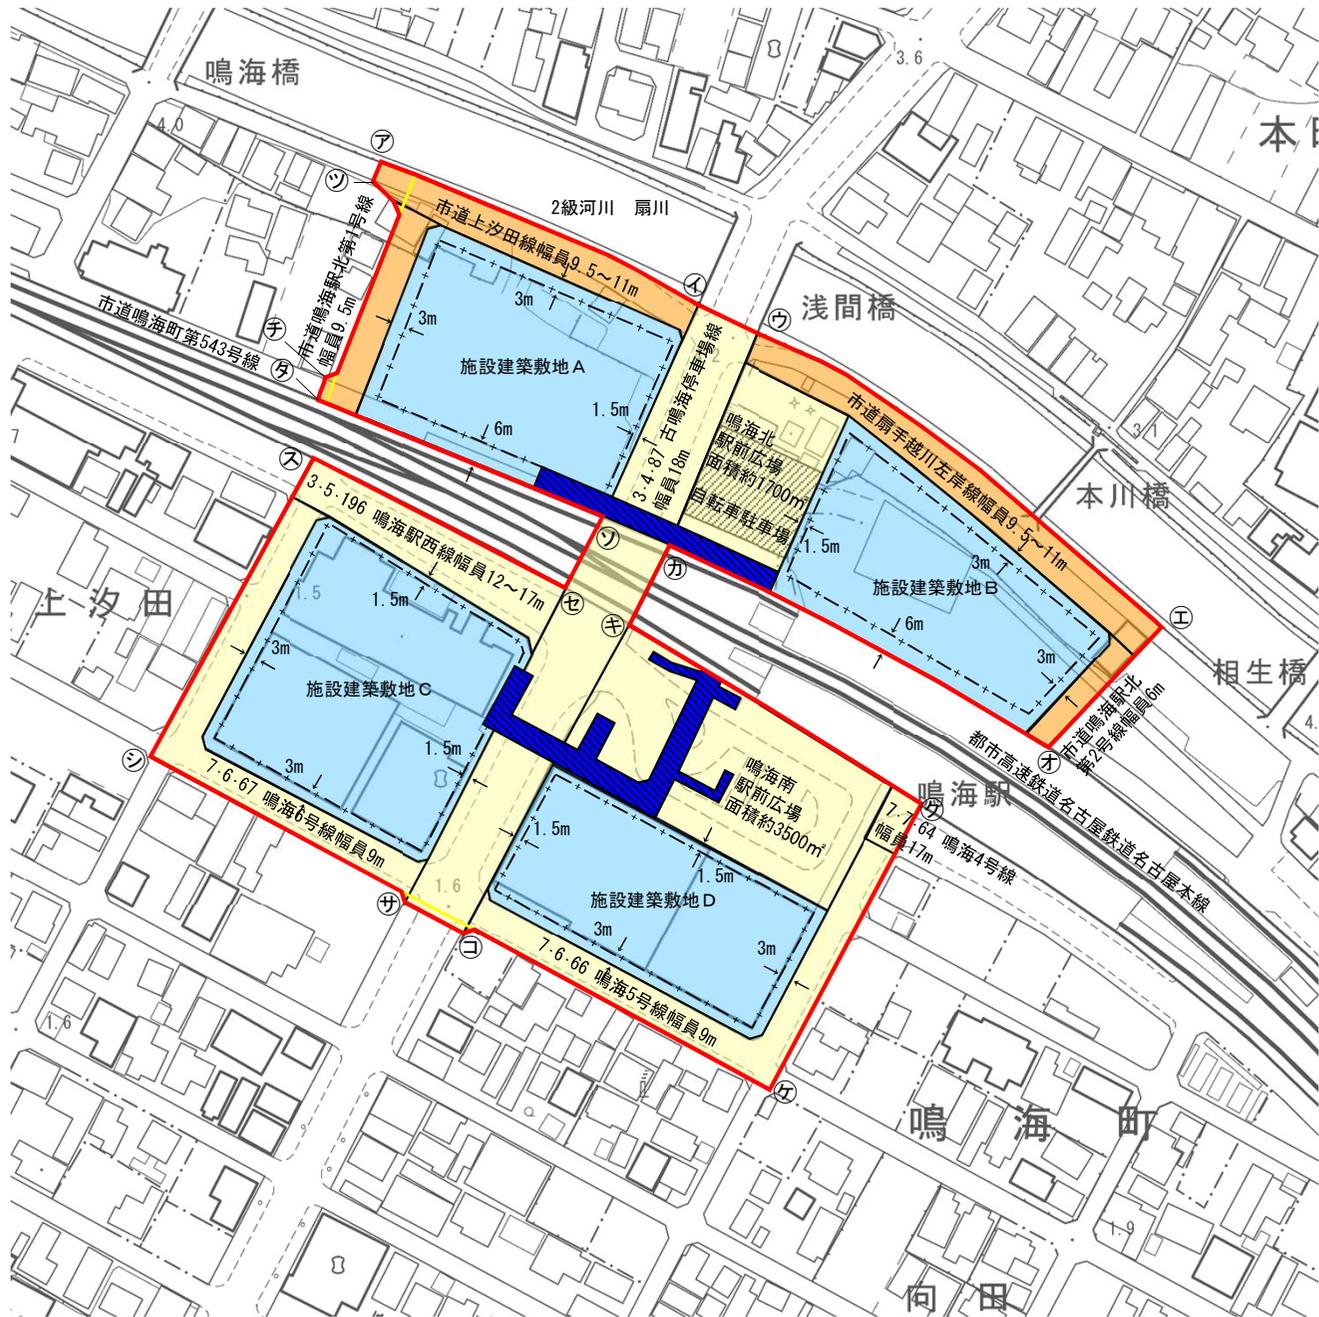

施行区域	
	区域
<ul style="list-style-type: none"> ㊦-㊧は市道上汐田線北側境界 ㊧-㊨は直線 ㊨-㊩は市道扇手越川左岸線北側境界 ㊩-㊪は筆界及びその延長 ㊪-㊫は都市高速鉄道名古屋鉄道名古屋本線北側境界 ㊫-㊬は都市高速鉄道名古屋鉄道名古屋本線南側境界 ㊬-㊭は7・6・66号鳴海5号線東側境界及びその延長 ㊭-㊮は7・6・66号鳴海5号線南側境界 ㊮-㊯は直線 ㊯-㊰は7・6・67号鳴海6号線南側境界 ㊰-㊱は7・6・67号鳴海6号線西側境界及びその延長 ㊱-㊲は都市高速鉄道名古屋鉄道名古屋本線南側境界 ㊲-㊳は3・4・87号古鳴海停車場西側境界 ㊳-㊴は都市高速鉄道名古屋鉄道名古屋本線北側境界 ㊴-㊵は市道鳴海町第543号線に垂直 ㊵-㊶は新設道路境界 ㊶-㊷は市道上汐田線に垂直 	
公共施設の配置	
	都市計画道路
	区画道路
	自転車駐車場（駅前広場下）
	自転車歩行者連絡橋
街区の配置	
	A、B、C、Dの建築敷地
	壁面の位置の制限 1.5~6m