


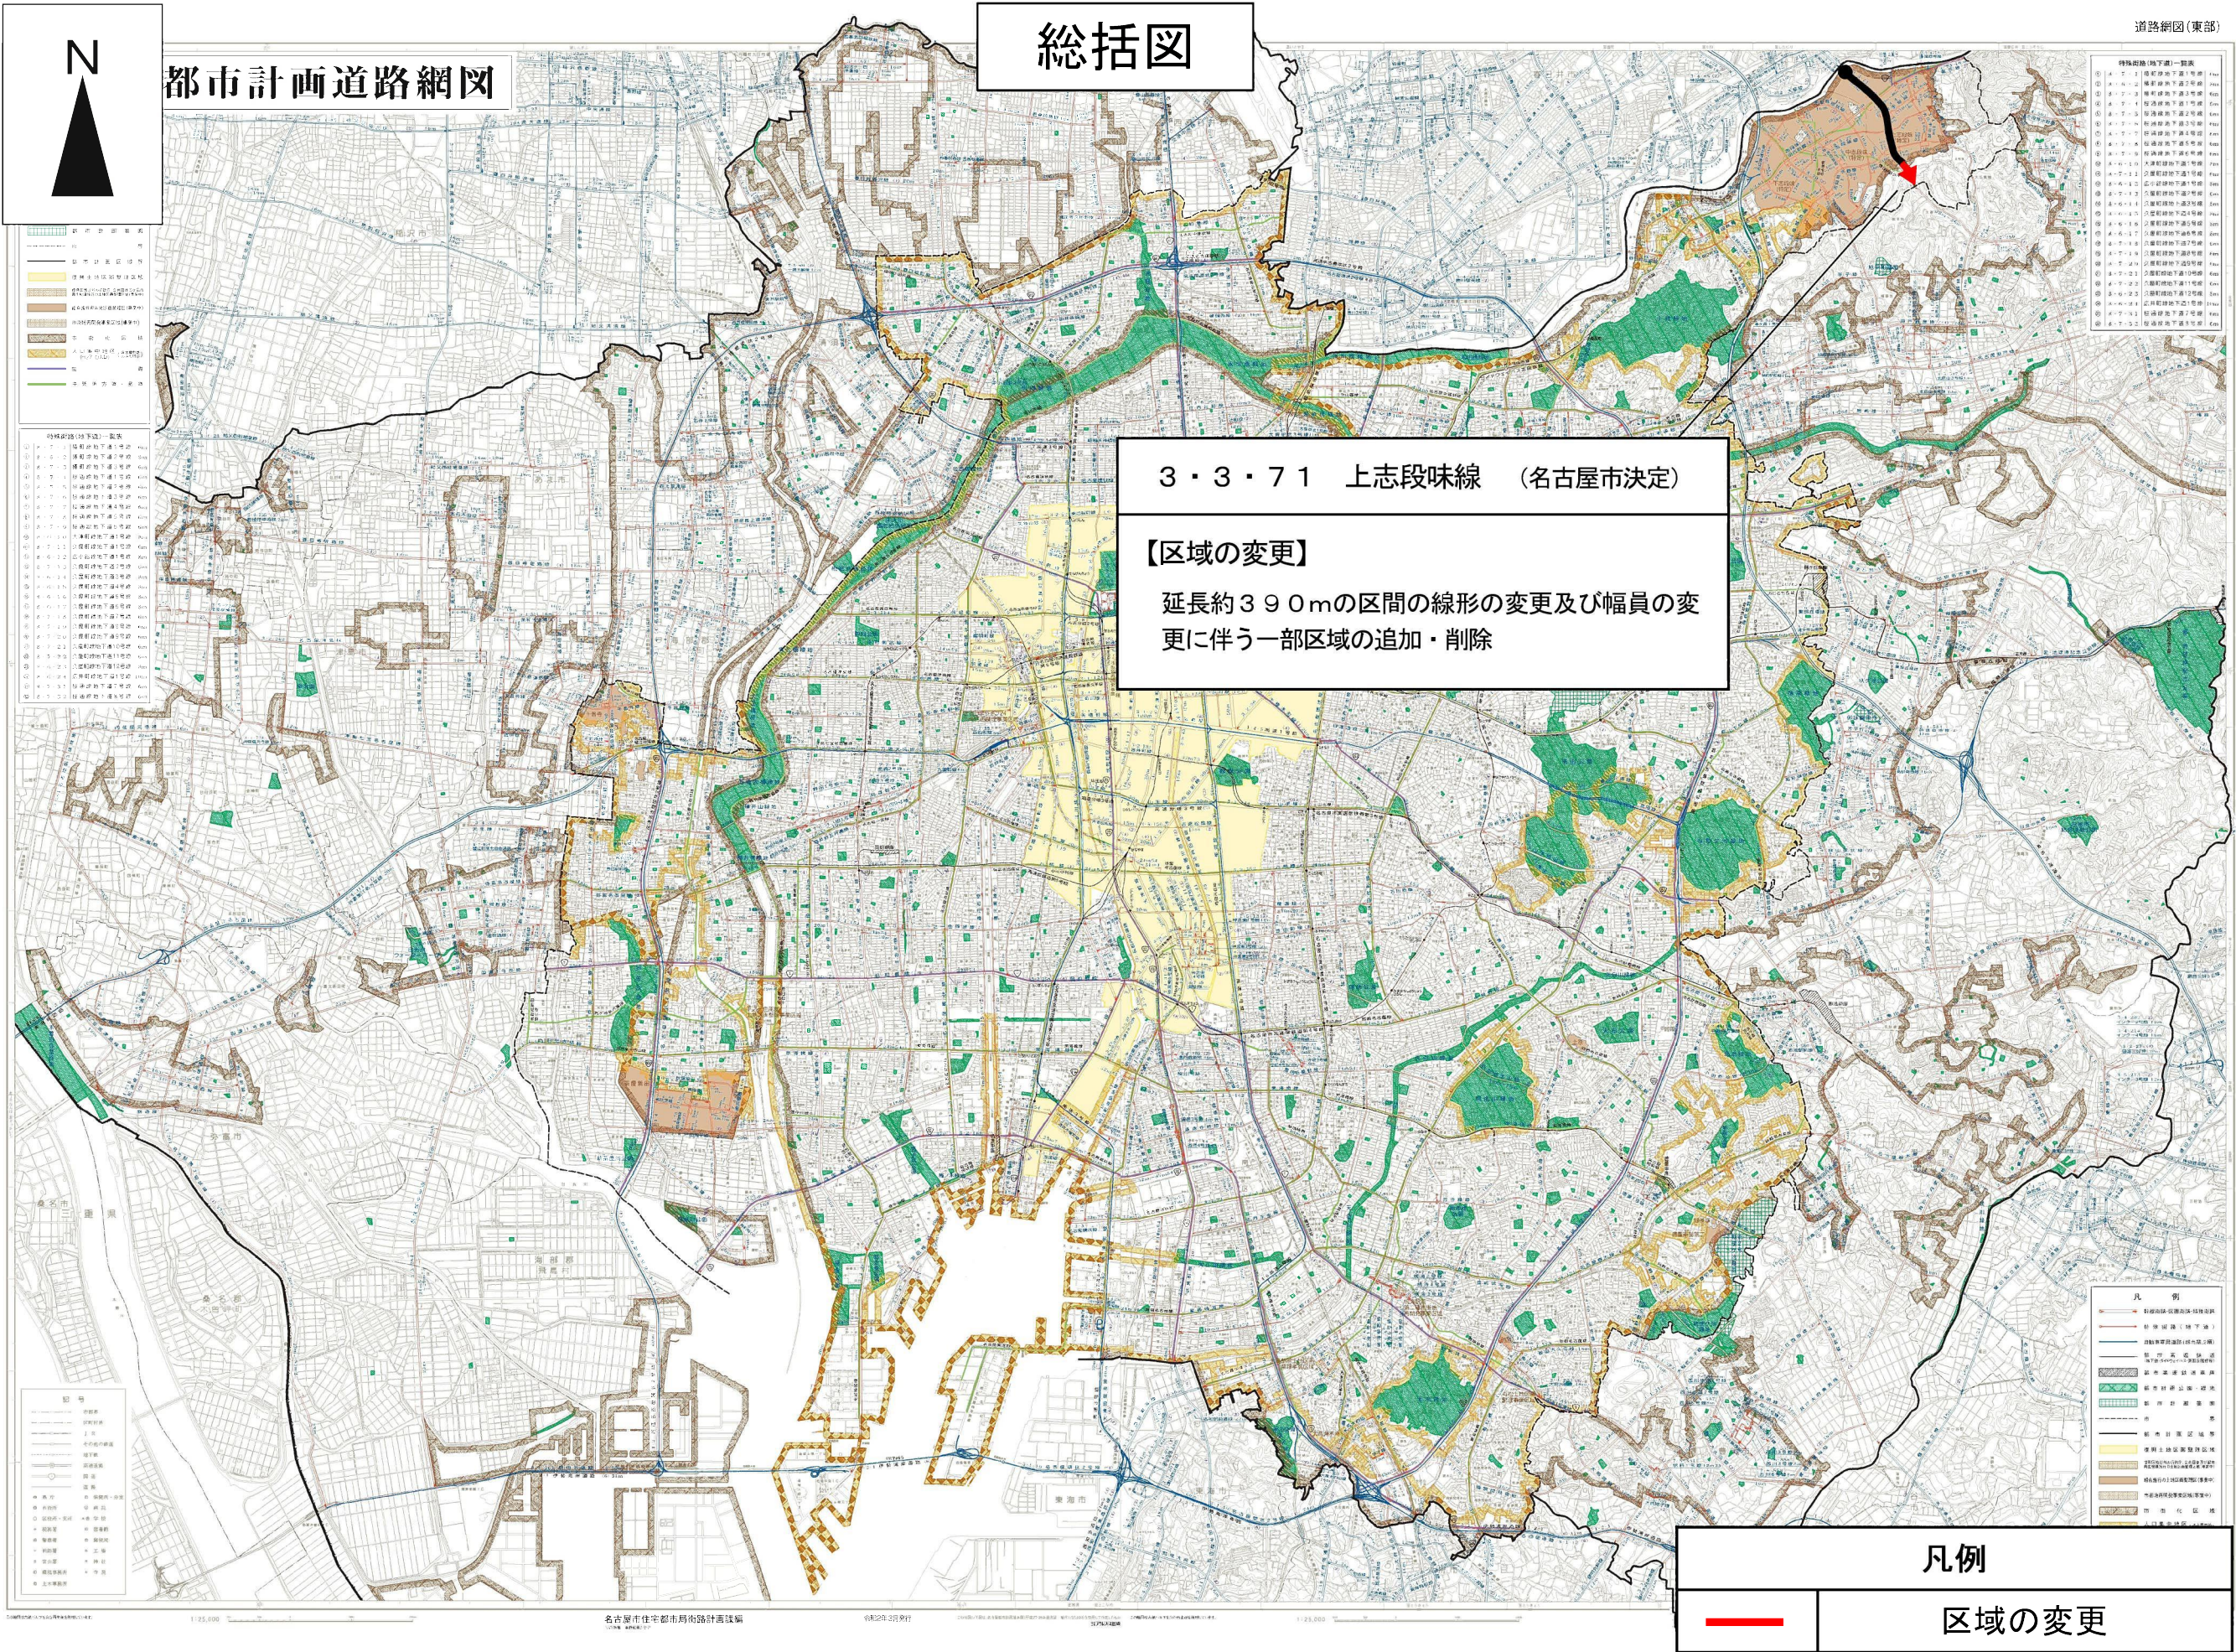

総括図

都市計画道路網図

3・3・71 上志段味線 (名古屋市決定)

【区域の変更】

延長約390mの区間の線形の変更及び幅員の變更に伴う一部区域の追加・削除

凡例

区域の変更