
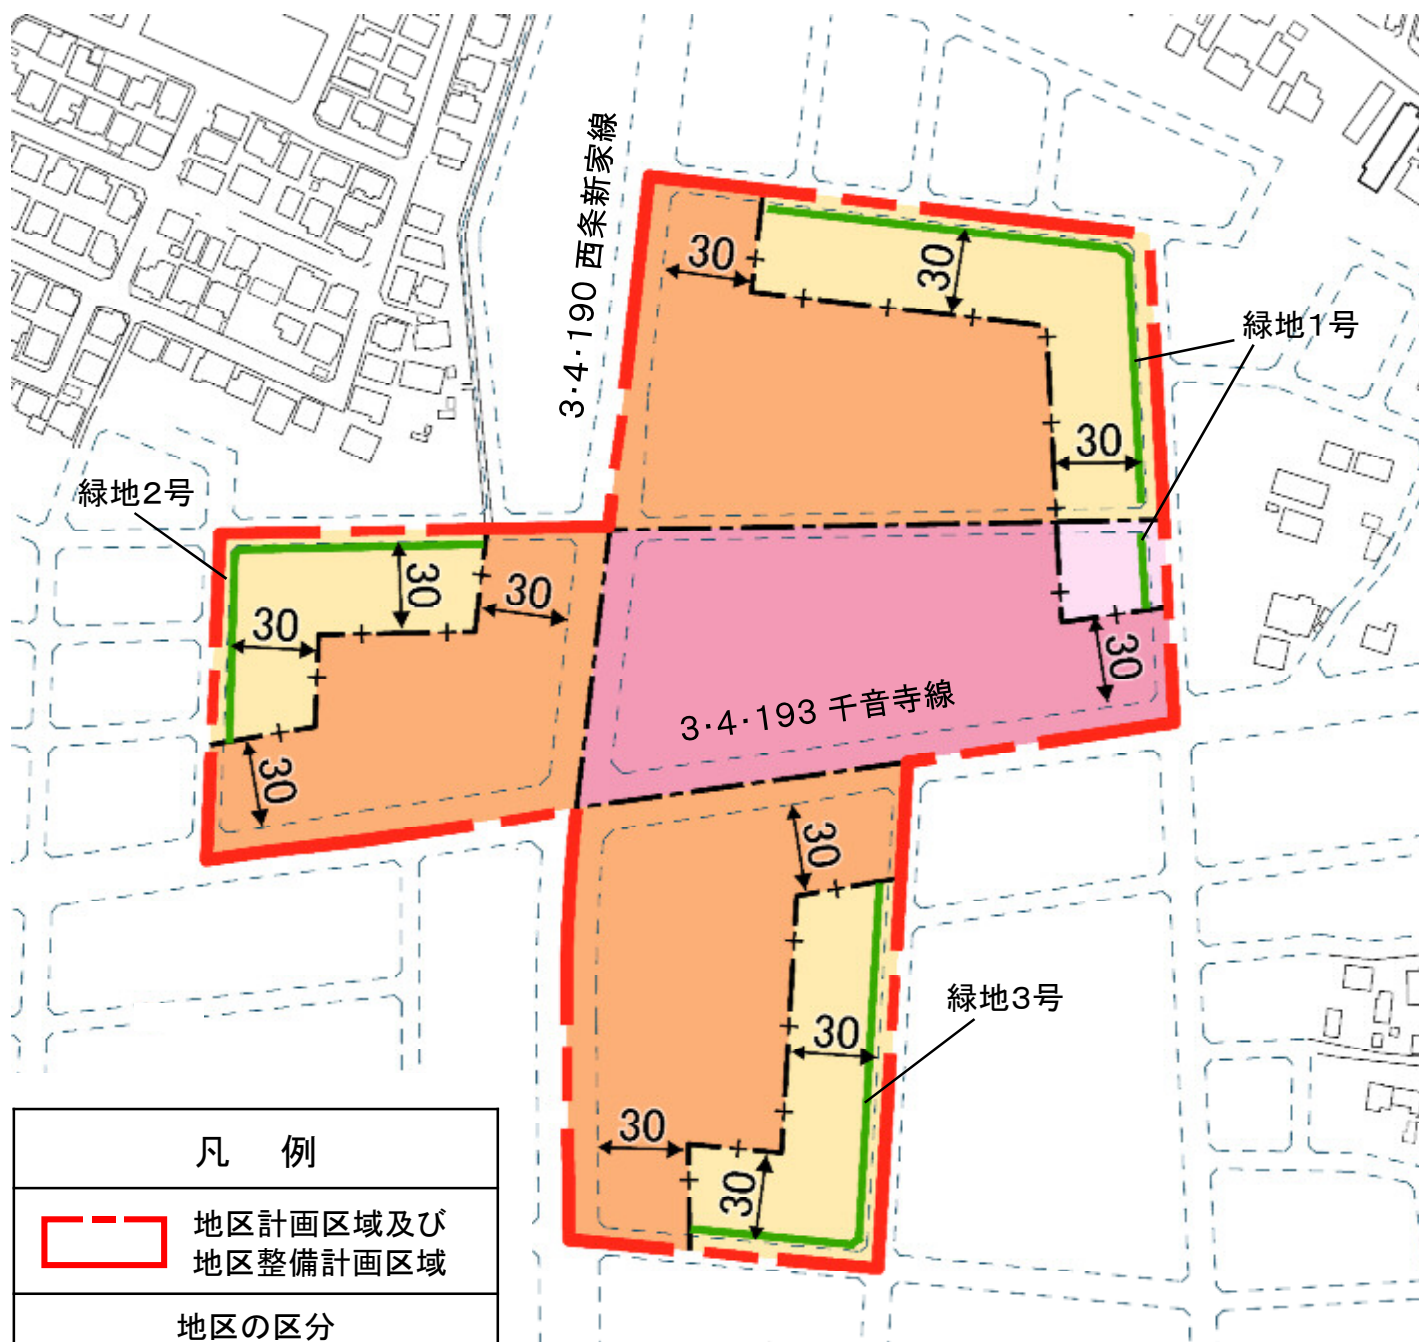


計画図 (千音寺地区計画)

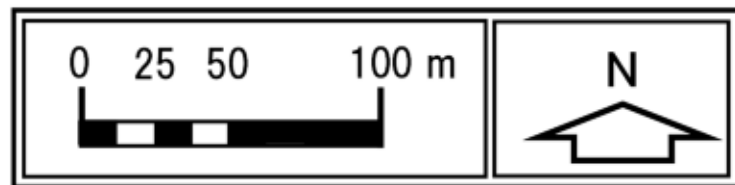

凡 例	
	地区計画区域及び 地区整備計画区域
地区の区分	
	第1地区
	第2地区
	第3地区
	第4地区
地区施設	
	緑地

※区分線の種類

: 道路・河川・鉄道等地形地物の中心
 : 沿道指定その他