

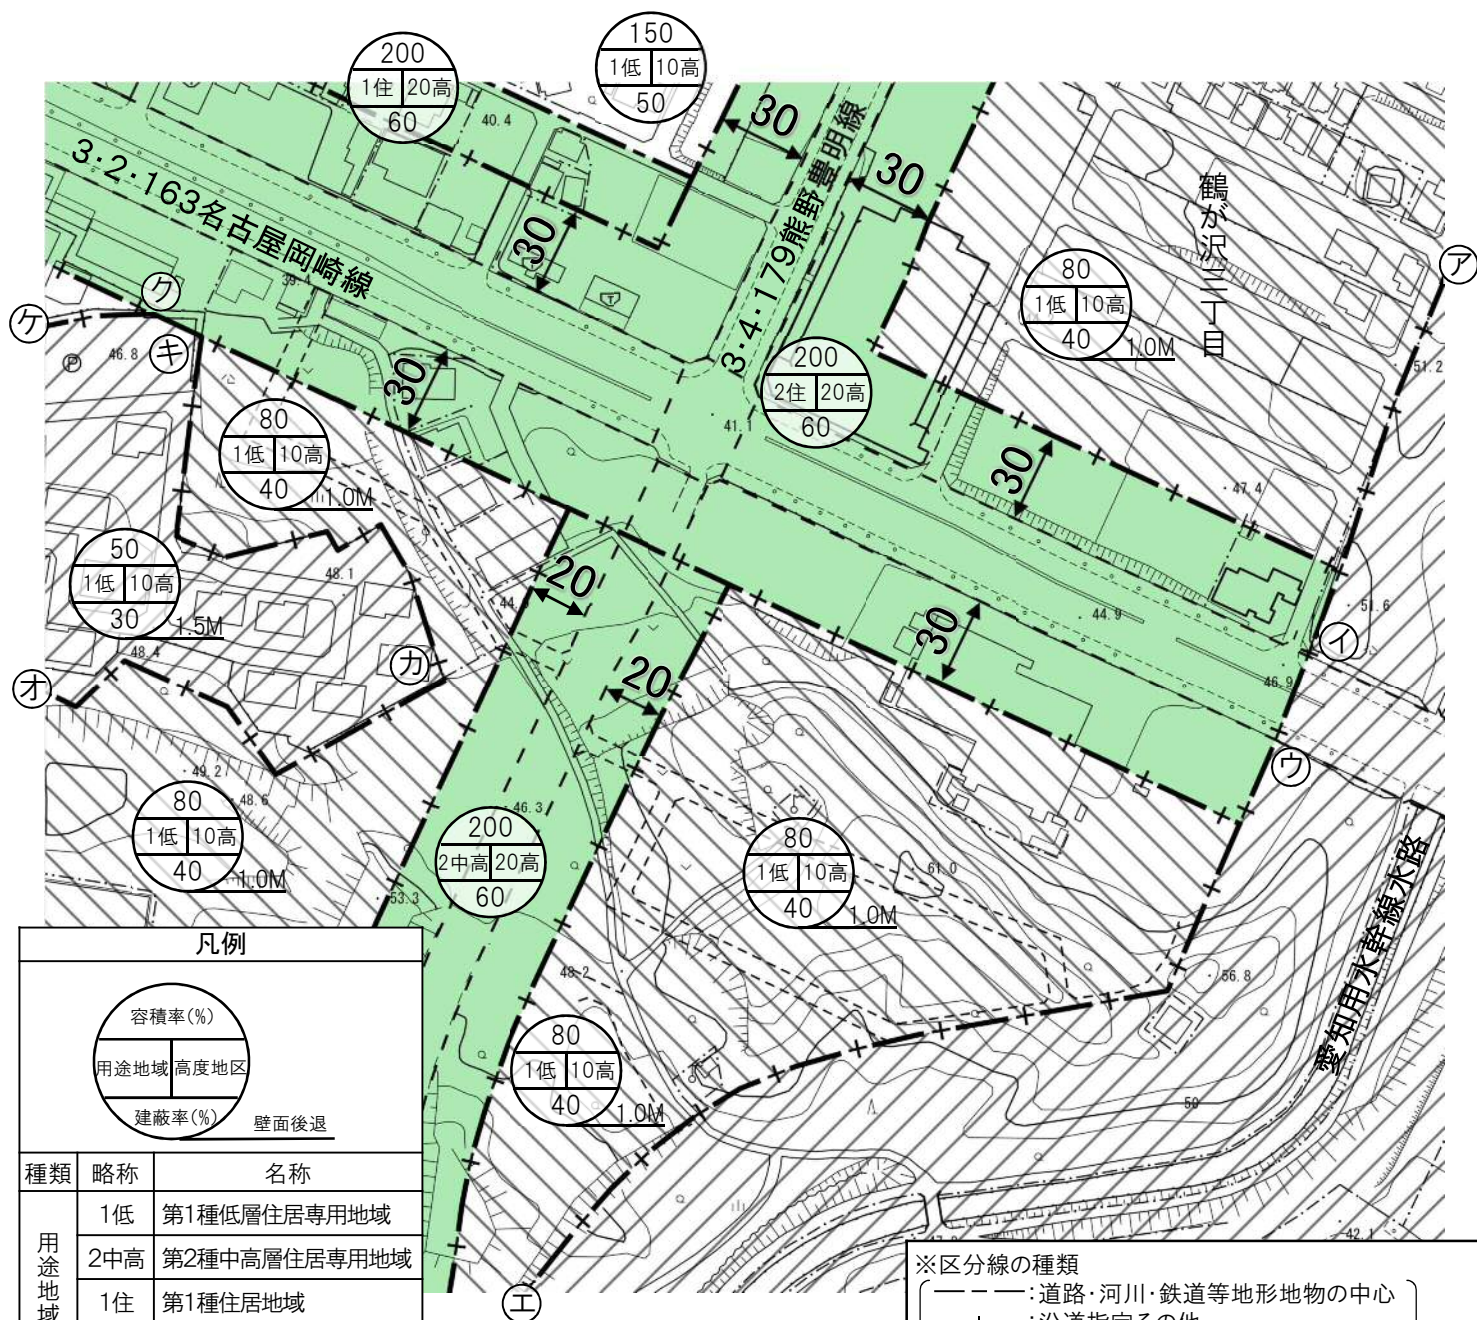


計画図 (緑笹塚地区)

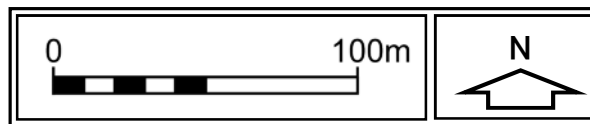

凡例

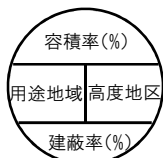

種類	略称	名称
用途地域	1低	第1種低層住居専用地域
	2中高	第2種中高層住居専用地域
	1住	第1種住居地域
	2住	第2種住居地域
高度地区	10高	10m高度地区
	20高	20m高度地区

	準防火地域
	指定なし
	第1種風致地区
	第2種風致地区

※区分線の種類

- : 道路・河川・鉄道等地形地物の中心
- +-: 沿道指定その他

- ア-イは、都市計画墓園勅使ヶ池墓園区域界
- ①-②は、直線
- ウ-エは、都市計画墓園勅使ヶ池墓園区域界
- オ-カは、徳重東部第二土地区画整理事業施行区域界
- カ-キは、緑笹塚土地区画整理事業施行区域界
- ク-ケは、徳重南部土地区画整理事業施行区域界