
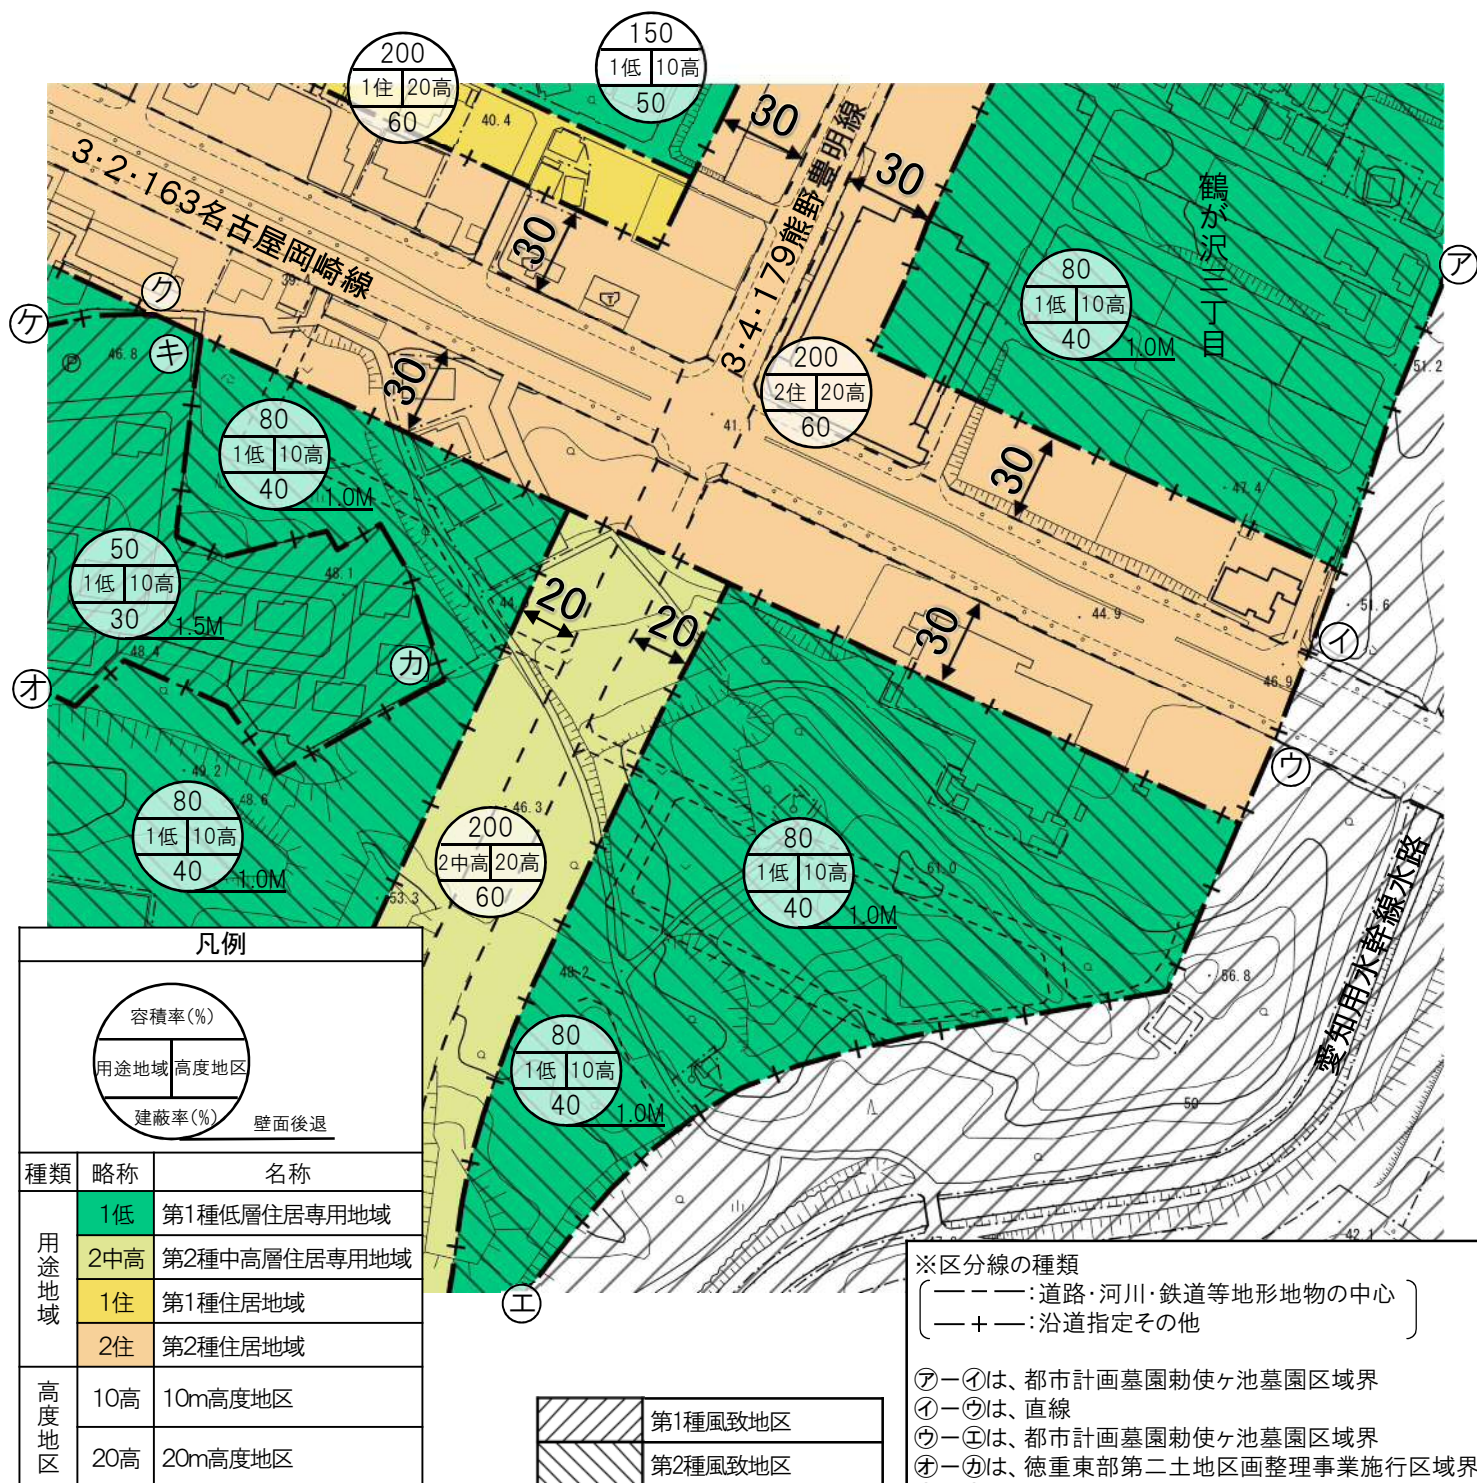


計画図
(緑笹塚地区)

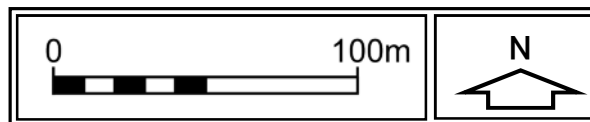

※区分線の種類
 [— — — : 道路・河川・鉄道等地形地物の中心
 — + — : 沿道指定その他]

アー①は、都市計画墓園勅使ヶ池墓園区域界
 イー②は、直線
 ウー③は、都市計画墓園勅使ヶ池墓園区域界
 エー④は、徳重東部第二土地区画整理事業施行区域界
 オー⑤は、緑笹塚土地地区画整理事業施行区域界
 カー⑥は、徳重南部土地区画整理事業施行区域界