
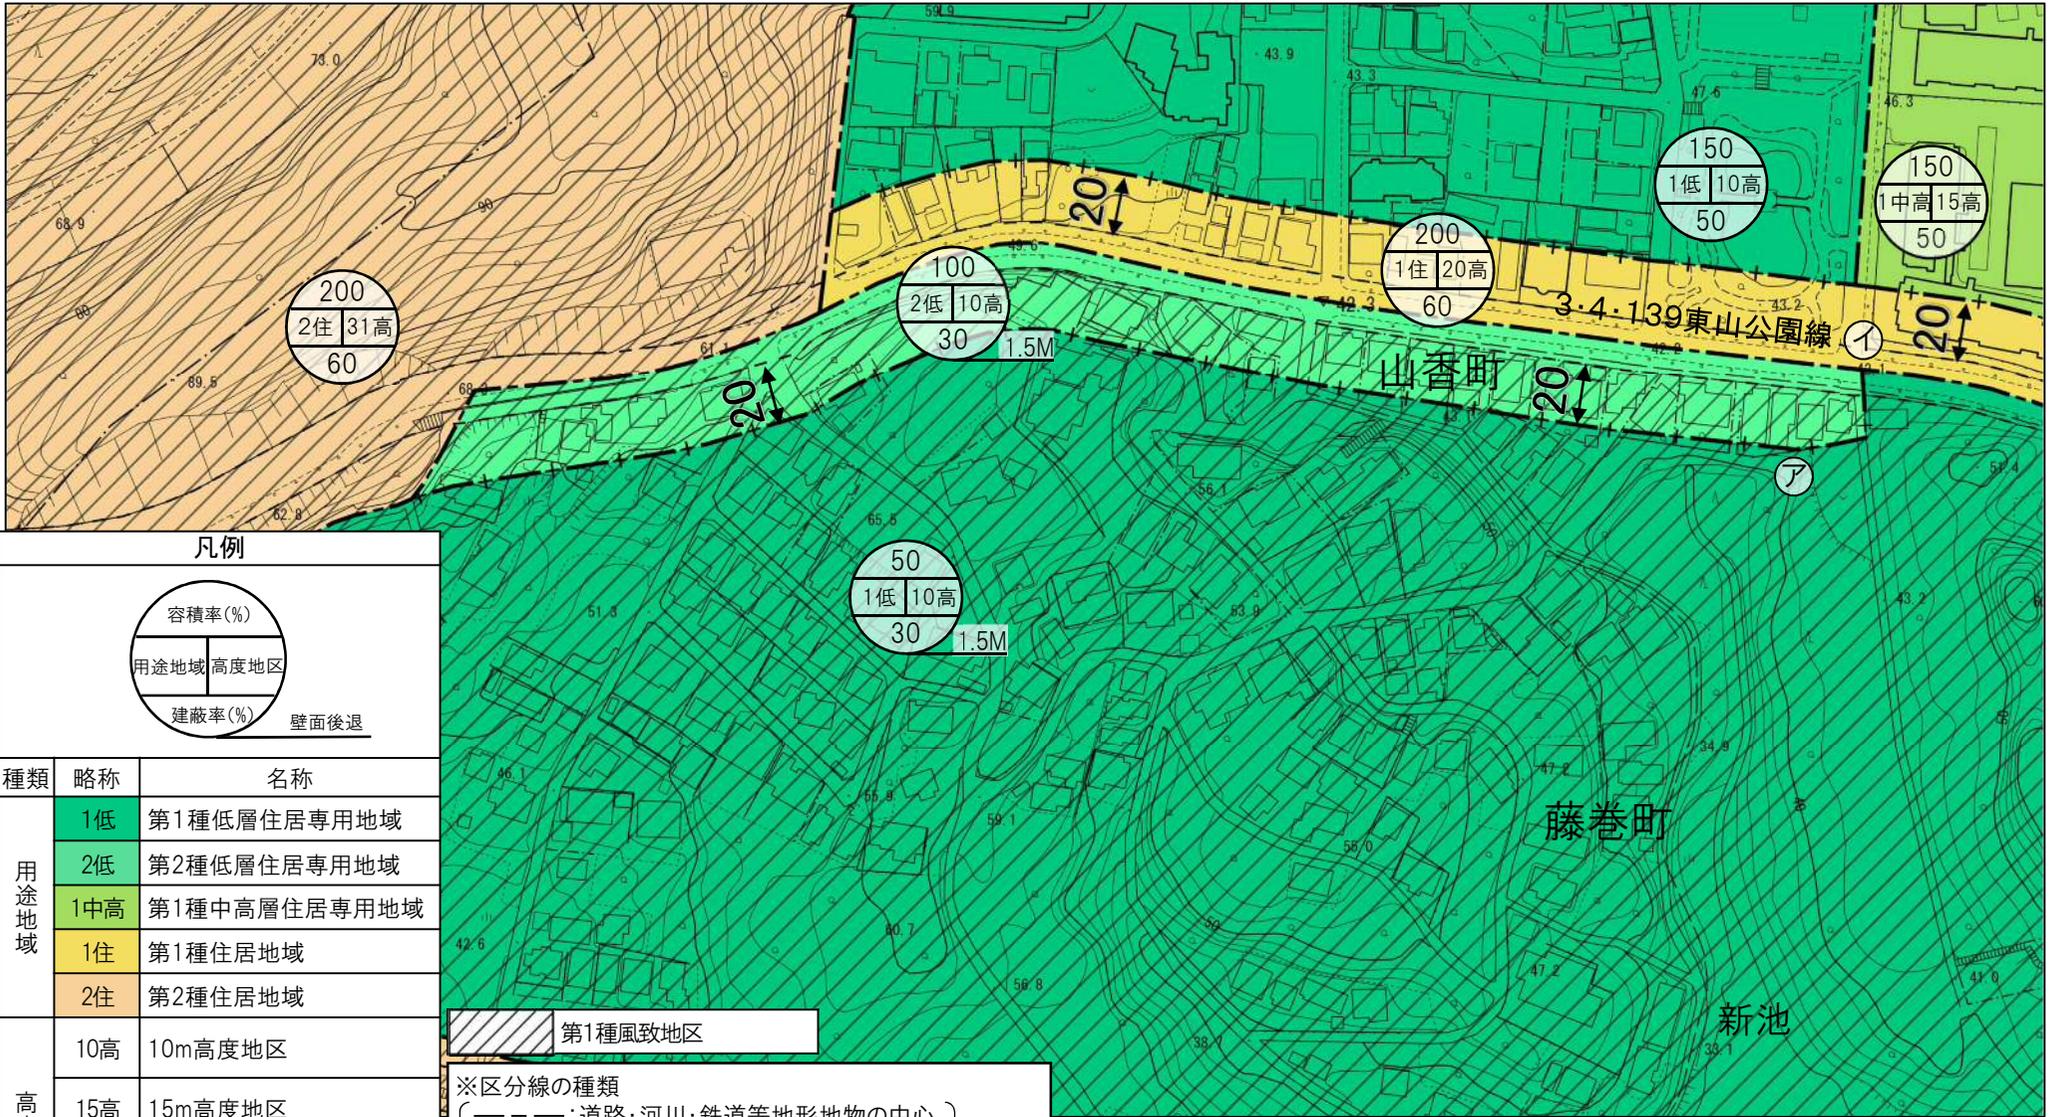


計画図 (東山公園(藤巻町北部)地区)

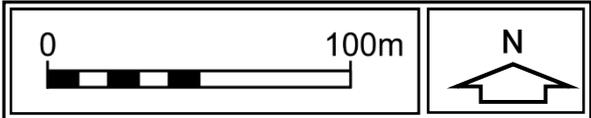

| 凡例 | | |
|------|-----|--------------|
| | | |
| 種類 | 略称 | 名称 |
| 用途地域 | 1低 | 第1種低層住居専用地域 |
| | 2低 | 第2種低層住居専用地域 |
| | 1中高 | 第1種中高層住居専用地域 |
| | 1住 | 第1種住居地域 |
| | 2住 | 第2種住居地域 |
| 高度地区 | 10高 | 10m高度地区 |
| | 15高 | 15m高度地区 |
| | 20高 | 20m高度地区 |
| | 31高 | 31m高度地区 |

第1種風致地区

※区分線の種類
 (---: 道路・河川・鉄道等地形地物の中心)
 (—+—: 沿道指定その他)

㊦-㊧は、都市計画公園東山公園区域界及びその延長