

計画図(1)


(大喜新町地区計画)

ア — イ
 ウ — エ
 オ — カ

は筆界及びその延長

※区分線の種類

- - - : 道路・河川・鉄道等
 地形地物の中心
 - + - : 沿道指定その他

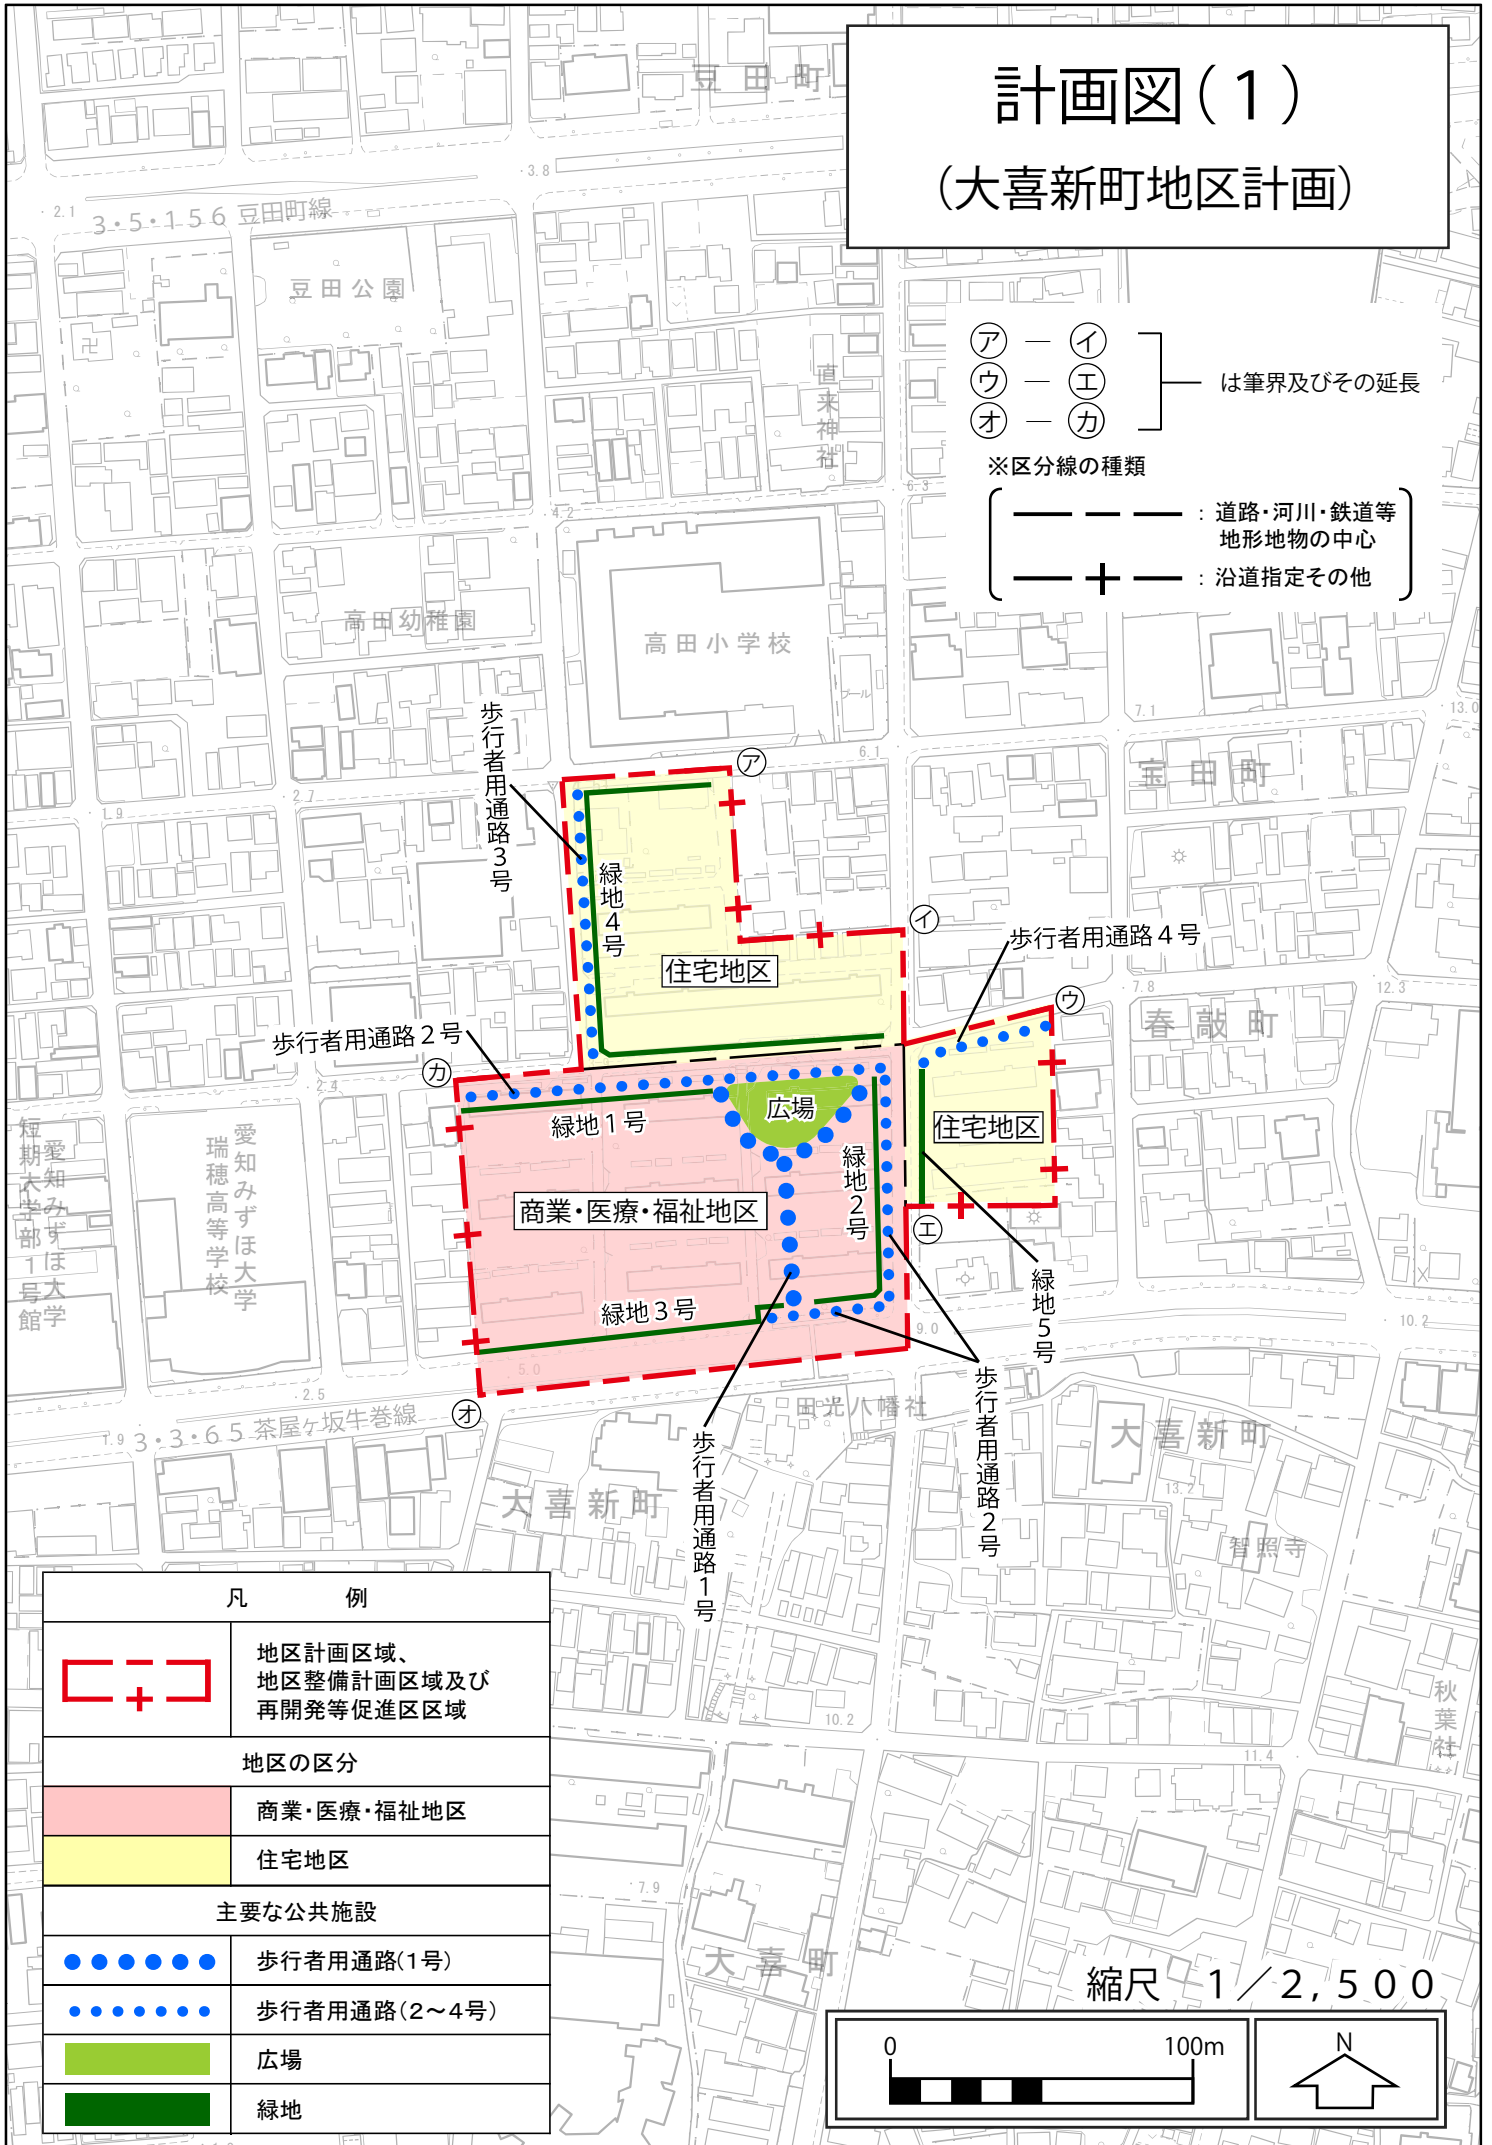

凡 例

| | |
|---------|------------------------------------|
| | 地区計画区域、 地区整備計画区域及び 再開発等促進区区域 |
| 地区の区分 | |
| | 商業・医療・福祉地区 |
| | 住宅地区 |
| 主要な公共施設 | |
| | 歩行者用通路(1号) |
| | 歩行者用通路(2~4号) |
| | 広場 |
| | 緑地 |

縮尺 1 / 2,500

