


計画図(2)

(大喜新町地区計画)

ア — イ }
 ウ — エ }
 オ — カ } は筆界及びその延長

※区分線の種類

— — — — : 道路・河川・鉄道等
 地形地物の中心
 — + — : 沿道指定その他

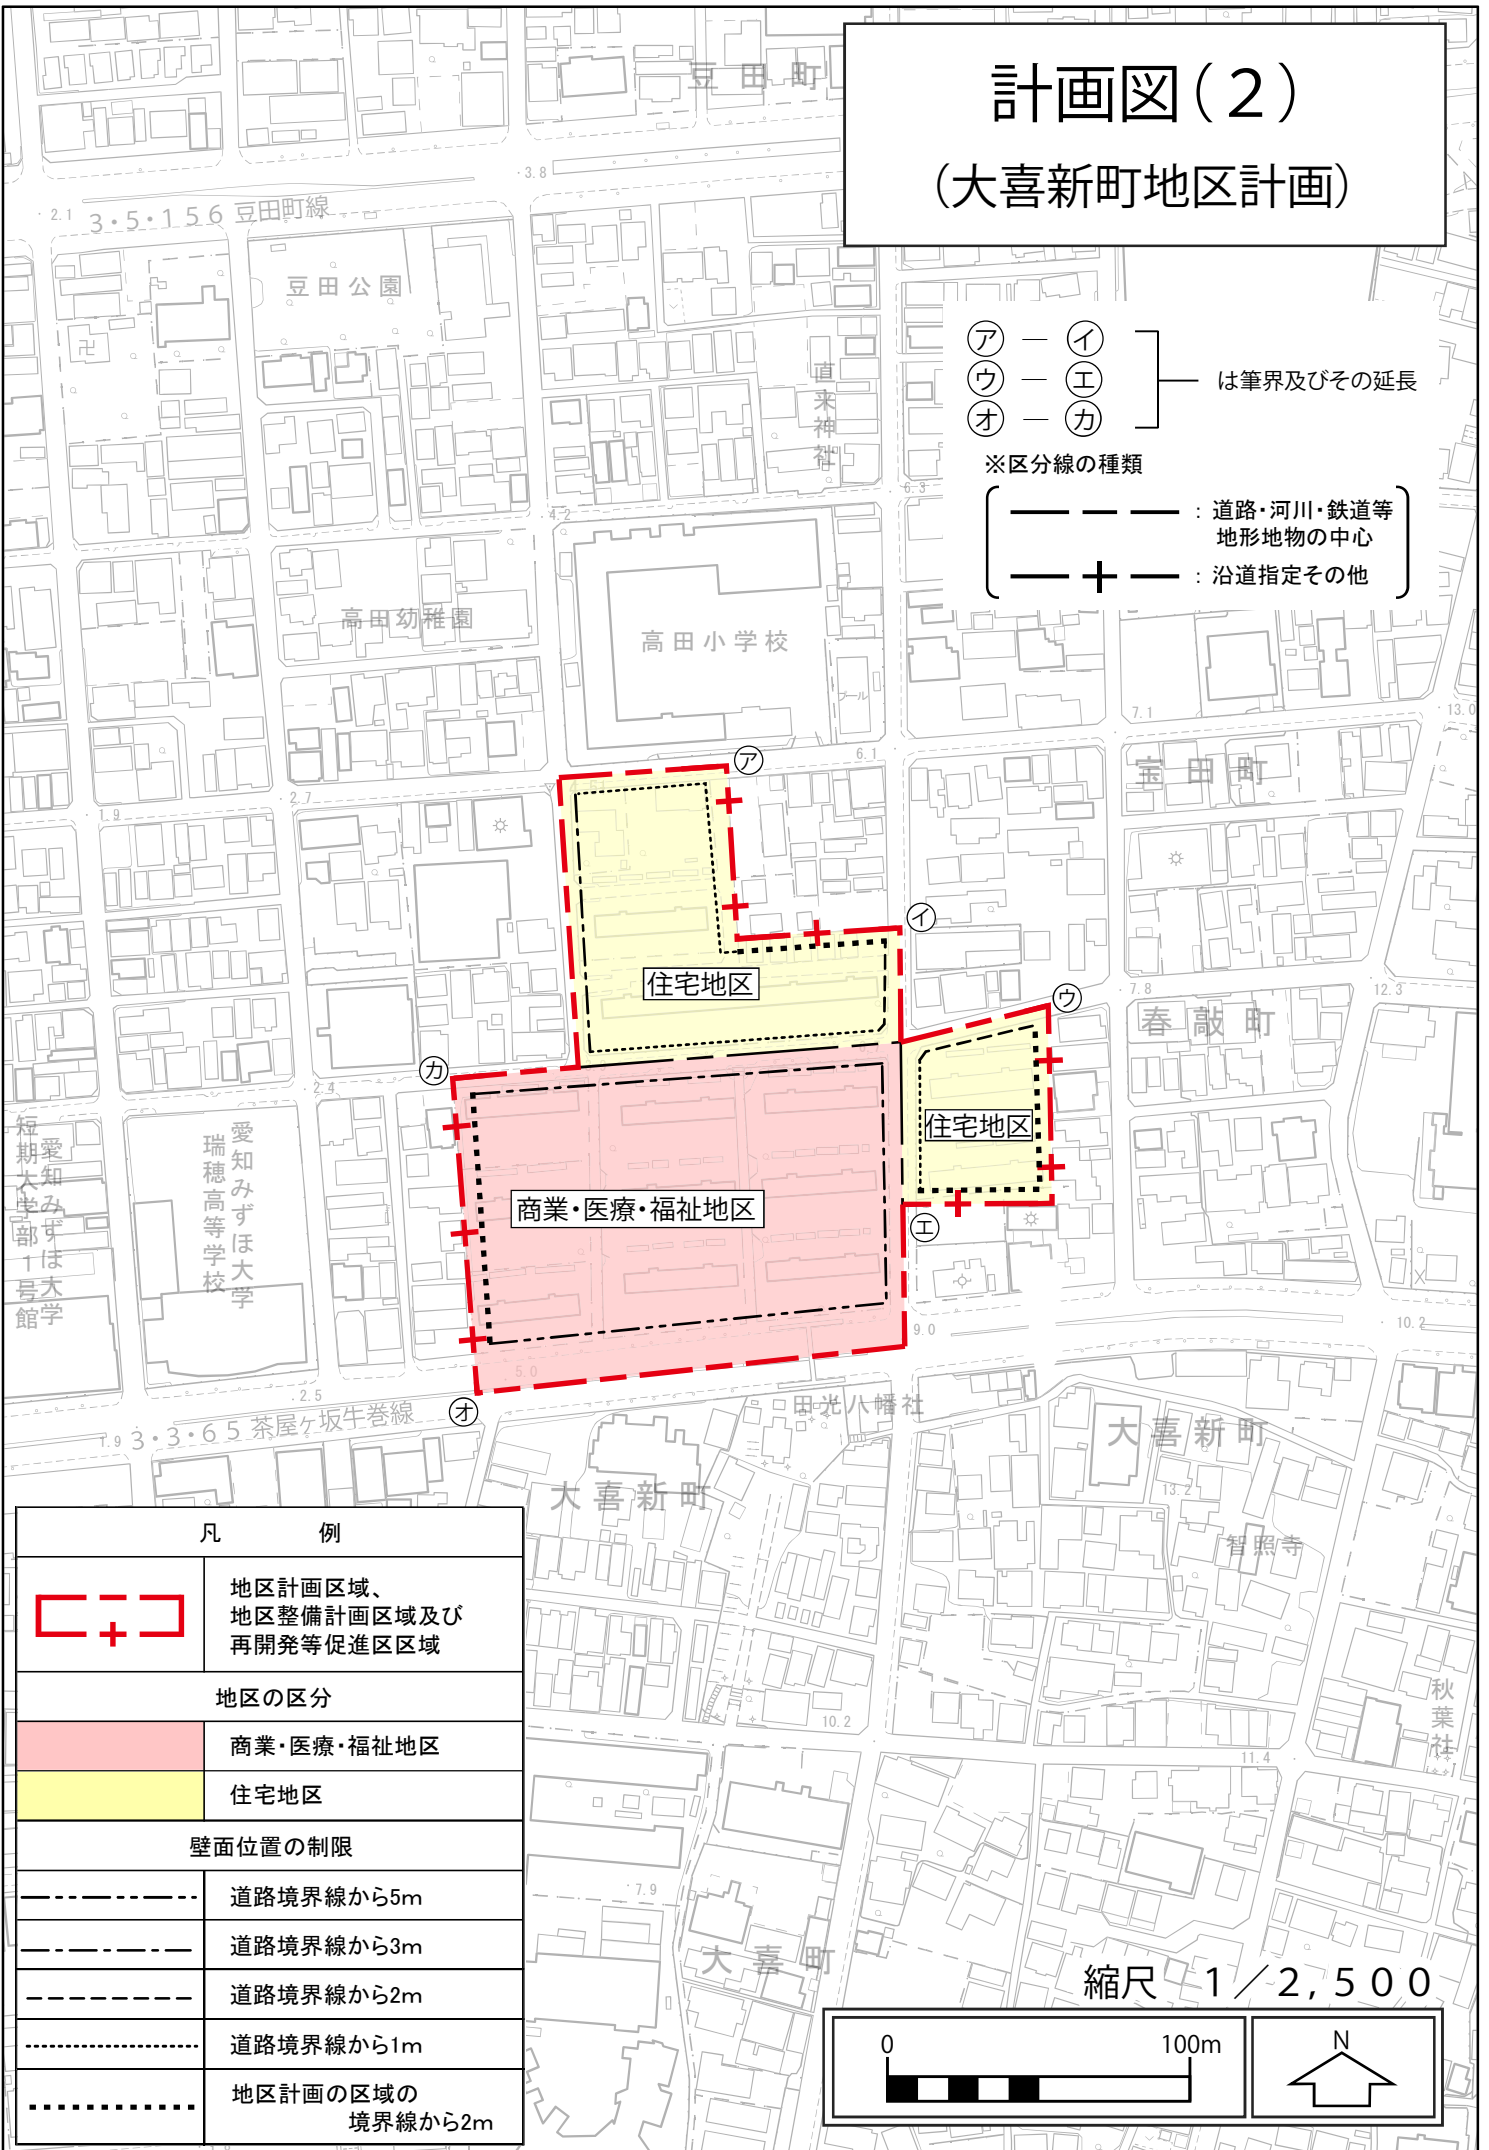

凡 例	
	地区計画区域、 地区整備計画区域及び 再開発等促進区区域
地区の区分	
	商業・医療・福祉地区
	住宅地区
壁面位置の制限	
	道路境界線から5m
	道路境界線から3m
	道路境界線から2m
	道路境界線から1m
	地区計画の区域の 境界線から2m

縮尺 1/2,500

