
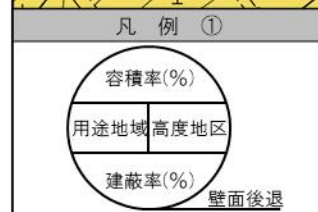
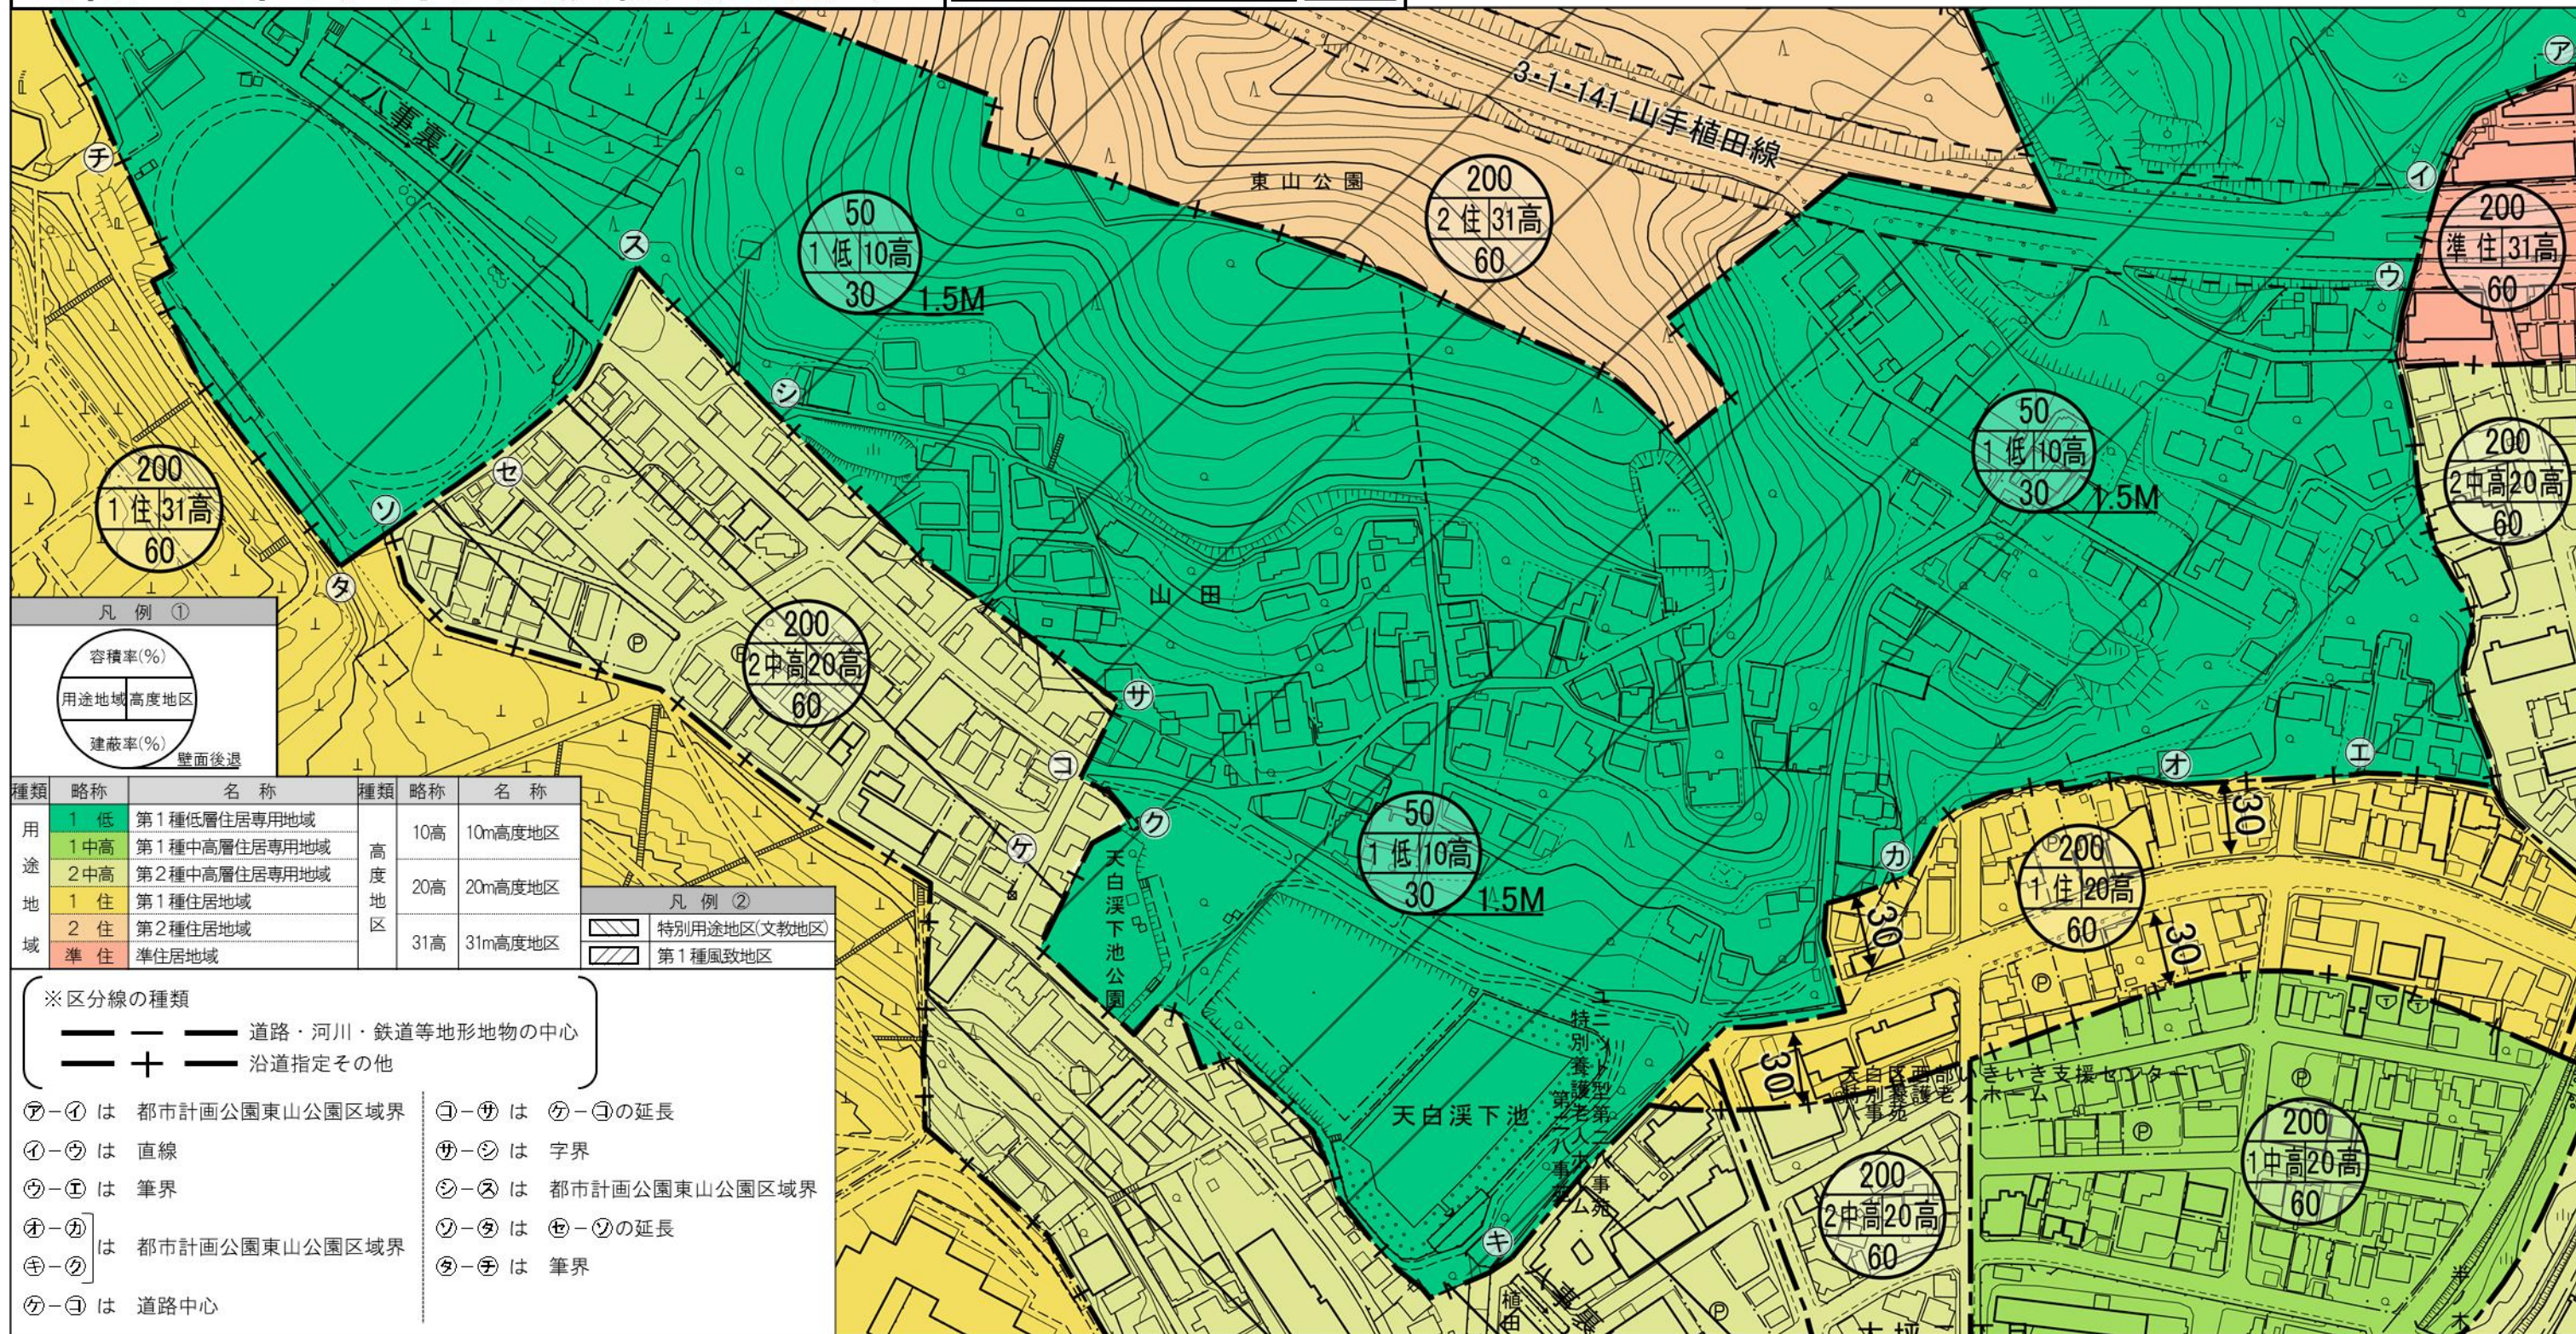


計 画 図

東山公園(八事天白溪線周辺地区)

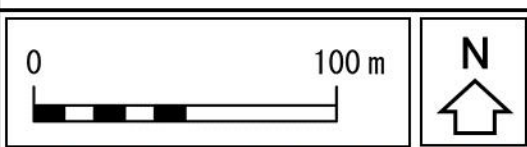

種類	略称	名 称	種類	略称	名 称
用途地 域	1 低	第1種低層住居専用地域	高度地 区	10高	10m高度地区
	1 中高	第1種中高層住居専用地域		20高	20m高度地区
	2 中高	第2種中高層住居専用地域		31高	31m高度地区
	1 住	第1種住居地域			
	2 住	第2種住居地域			
	準 住	準住居地域			

凡 例 ②

	特別用途地区(文教地区)
	第1種風致地区

※ 区分線の種類


— — — 道路・河川・鉄道等地形地物の中心

— + — 沿道指定その他

- ㊦-㊩ は 都市計画公園東山公園区域界
- ㊩-㊪ は 直線
- ㊪-㊫ は 筆界
- ㊫-㊬ は 都市計画公園東山公園区域界
- ㊬-㊭ は 道路中心
- ㊭-㊮ は ㊦-㊭の延長
- ㊮-㊯ は 字界
- ㊯-㊰ は 都市計画公園東山公園区域界
- ㊰-㊱ は ㊭-㊰の延長
- ㊱-㊲ は 筆界

計 画 図

相生山緑地（菅田地区）

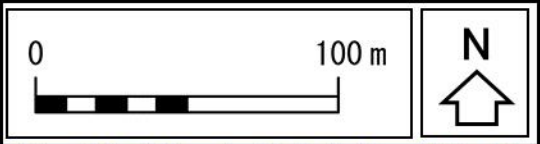


※区分線の種類

— — — 道路・河川・鉄道等地形地物の中心

— + — 沿道指定その他

㊦-㊩ は都市計画緑地相生山緑地区域界 及び その延長

㊦-㊩

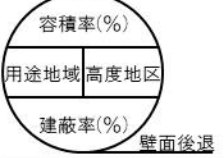凡 例 ①		凡 例 ②
		 第1種風致地区
容積率(%)	用途地域	高度地区
建蔽率(%)	壁面後退	
種類	略称	名称
用途地域	1 低	第1種低層住居専用地域
	2 中高	第2種中高層住居専用地域
	1 住	第1種住居地域
	2 住	第2種住居地域
高度地区	準住	準住居地域
	10高	10m高度地区
	20高	20m高度地区
	31高	31m高度地区
高度地区	45高	45m高度地区

