
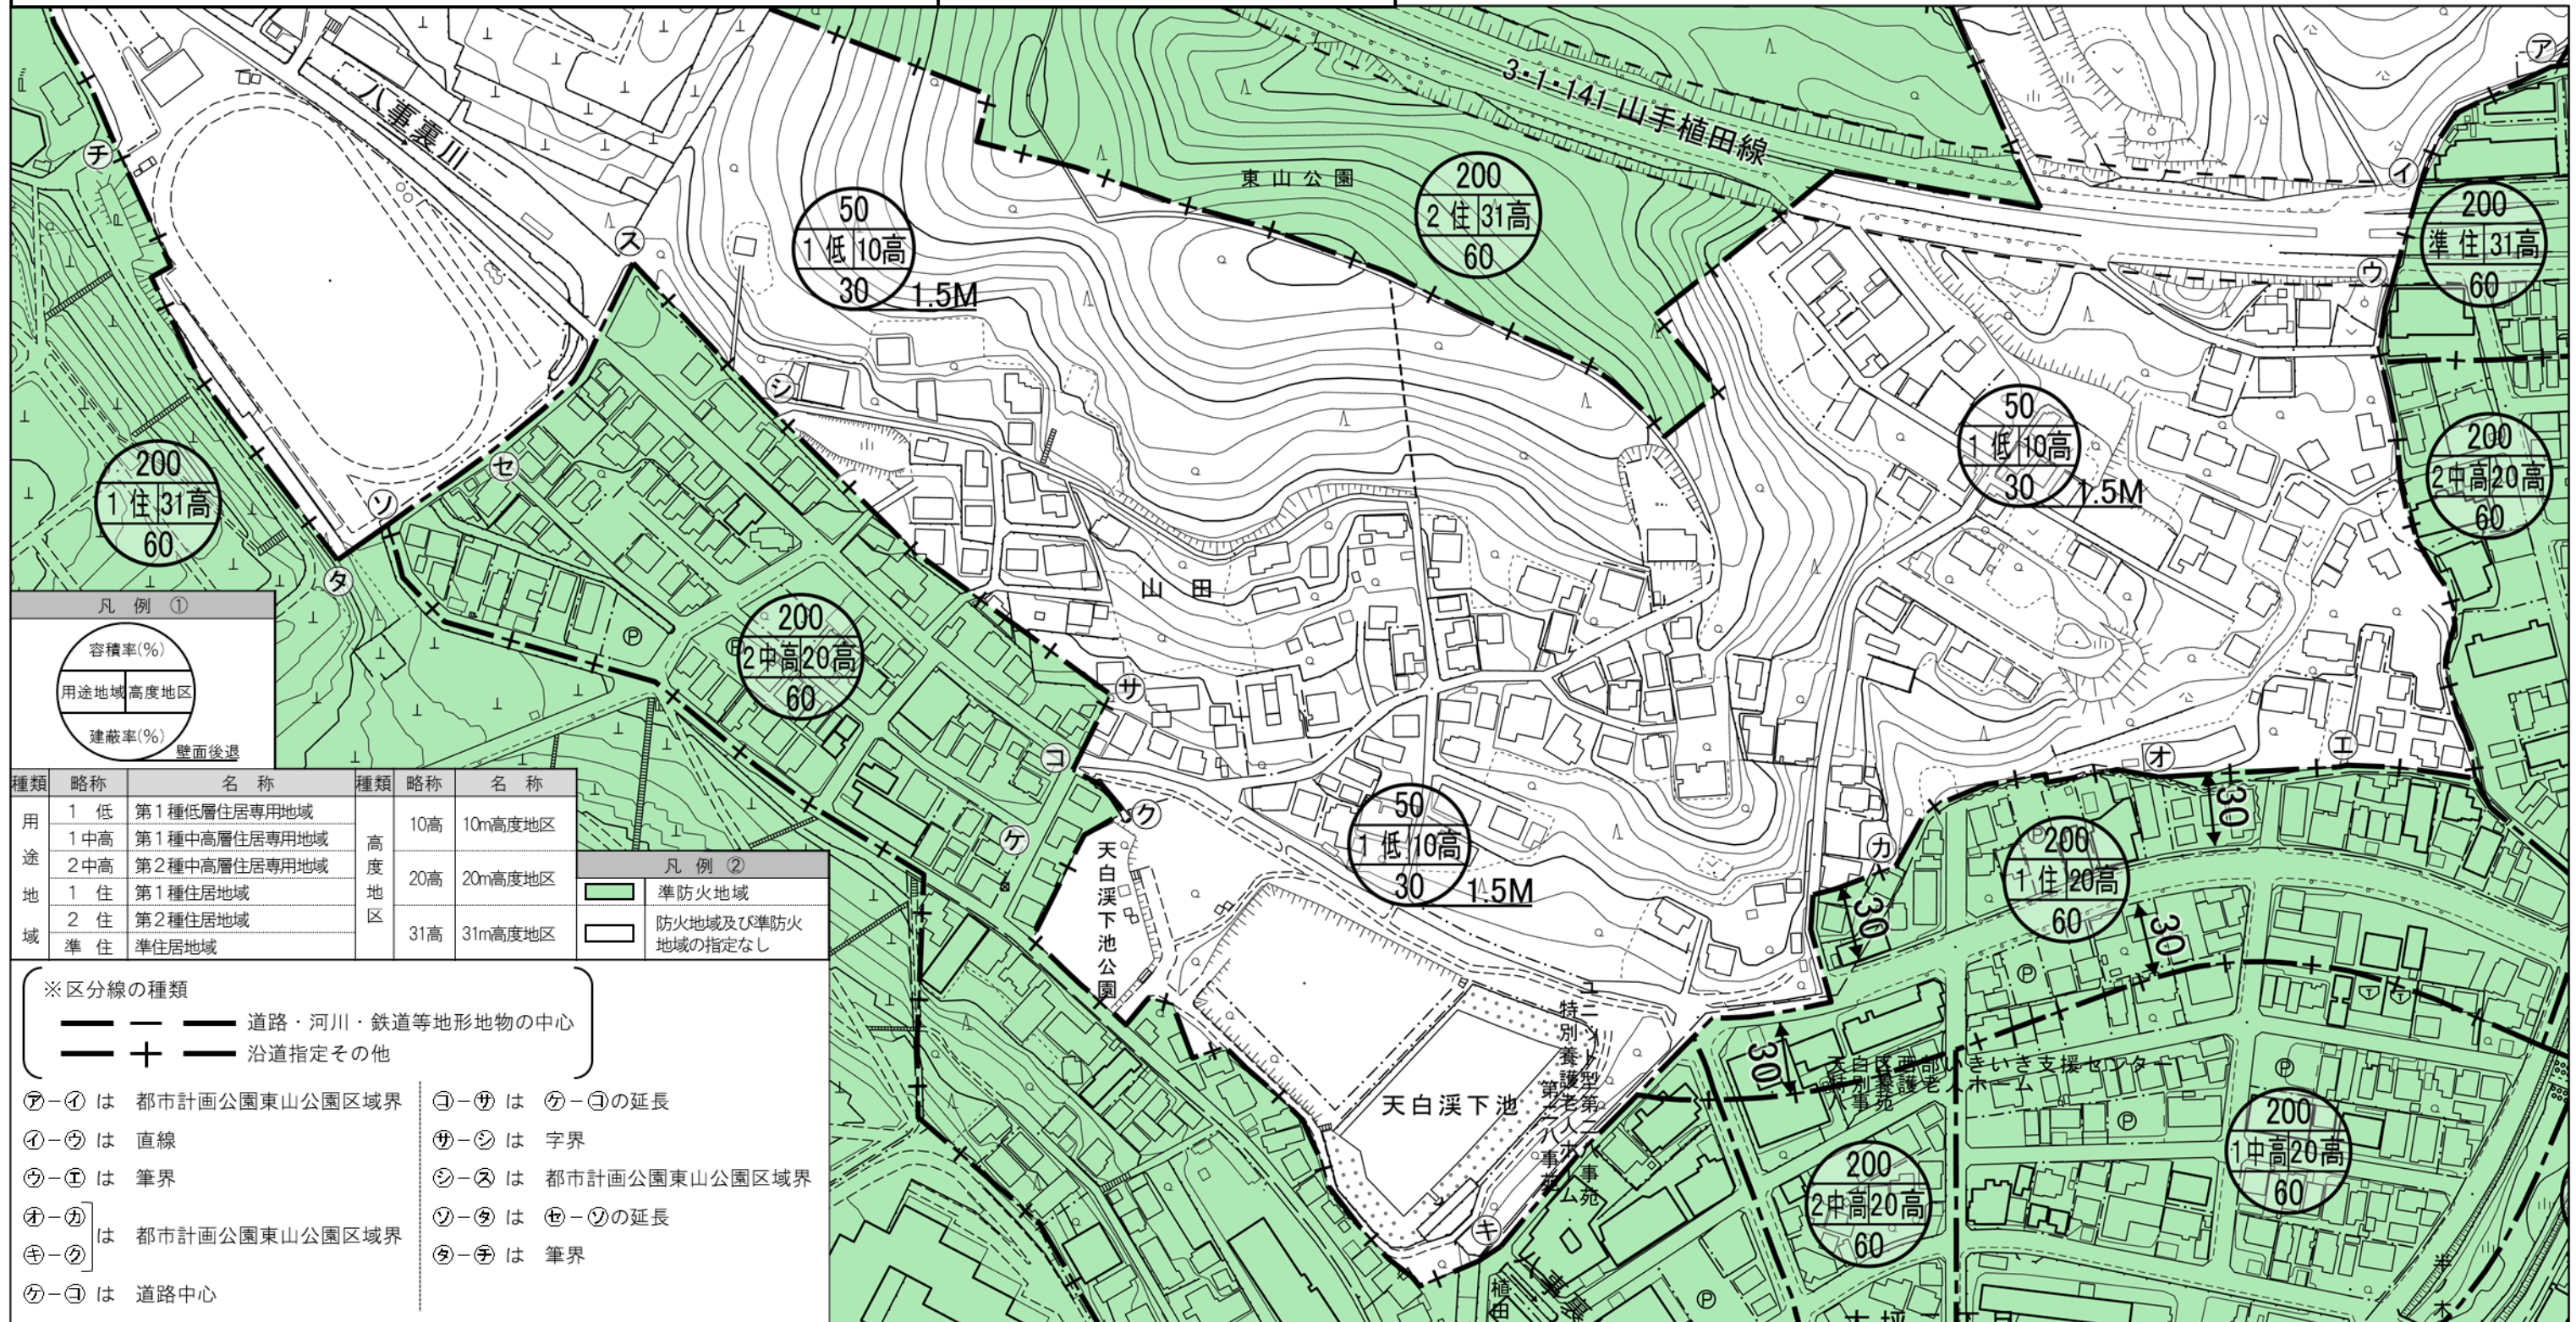



計 画 図

東山公園(八事天白溪線周辺地区)

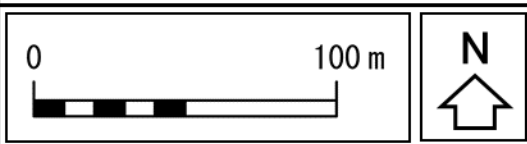

計 画 図

相生山緑地（菅田地区）

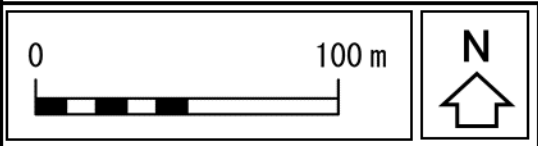



※区分線の種類

— — — 道路・河川・鉄道等地形地物の中心

— + — 沿道指定その他

㊦-㊩ は都市計画緑地相生山緑地区域界 及び その延長

㊦-㊩

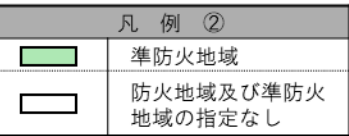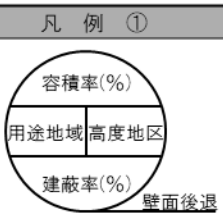

種類	略称	名称
用途地域	1 低	第1種低層住居専用地域
	2 中高	第2種中高層住居専用地域
	1 住	第1種住居地域
	2 住	第2種住居地域
高度地区	準 住	準住居地域
	10高	10m高度地区
	20高	20m高度地区
	31高	31m高度地区
	45高	45m高度地区

