


# 計画図

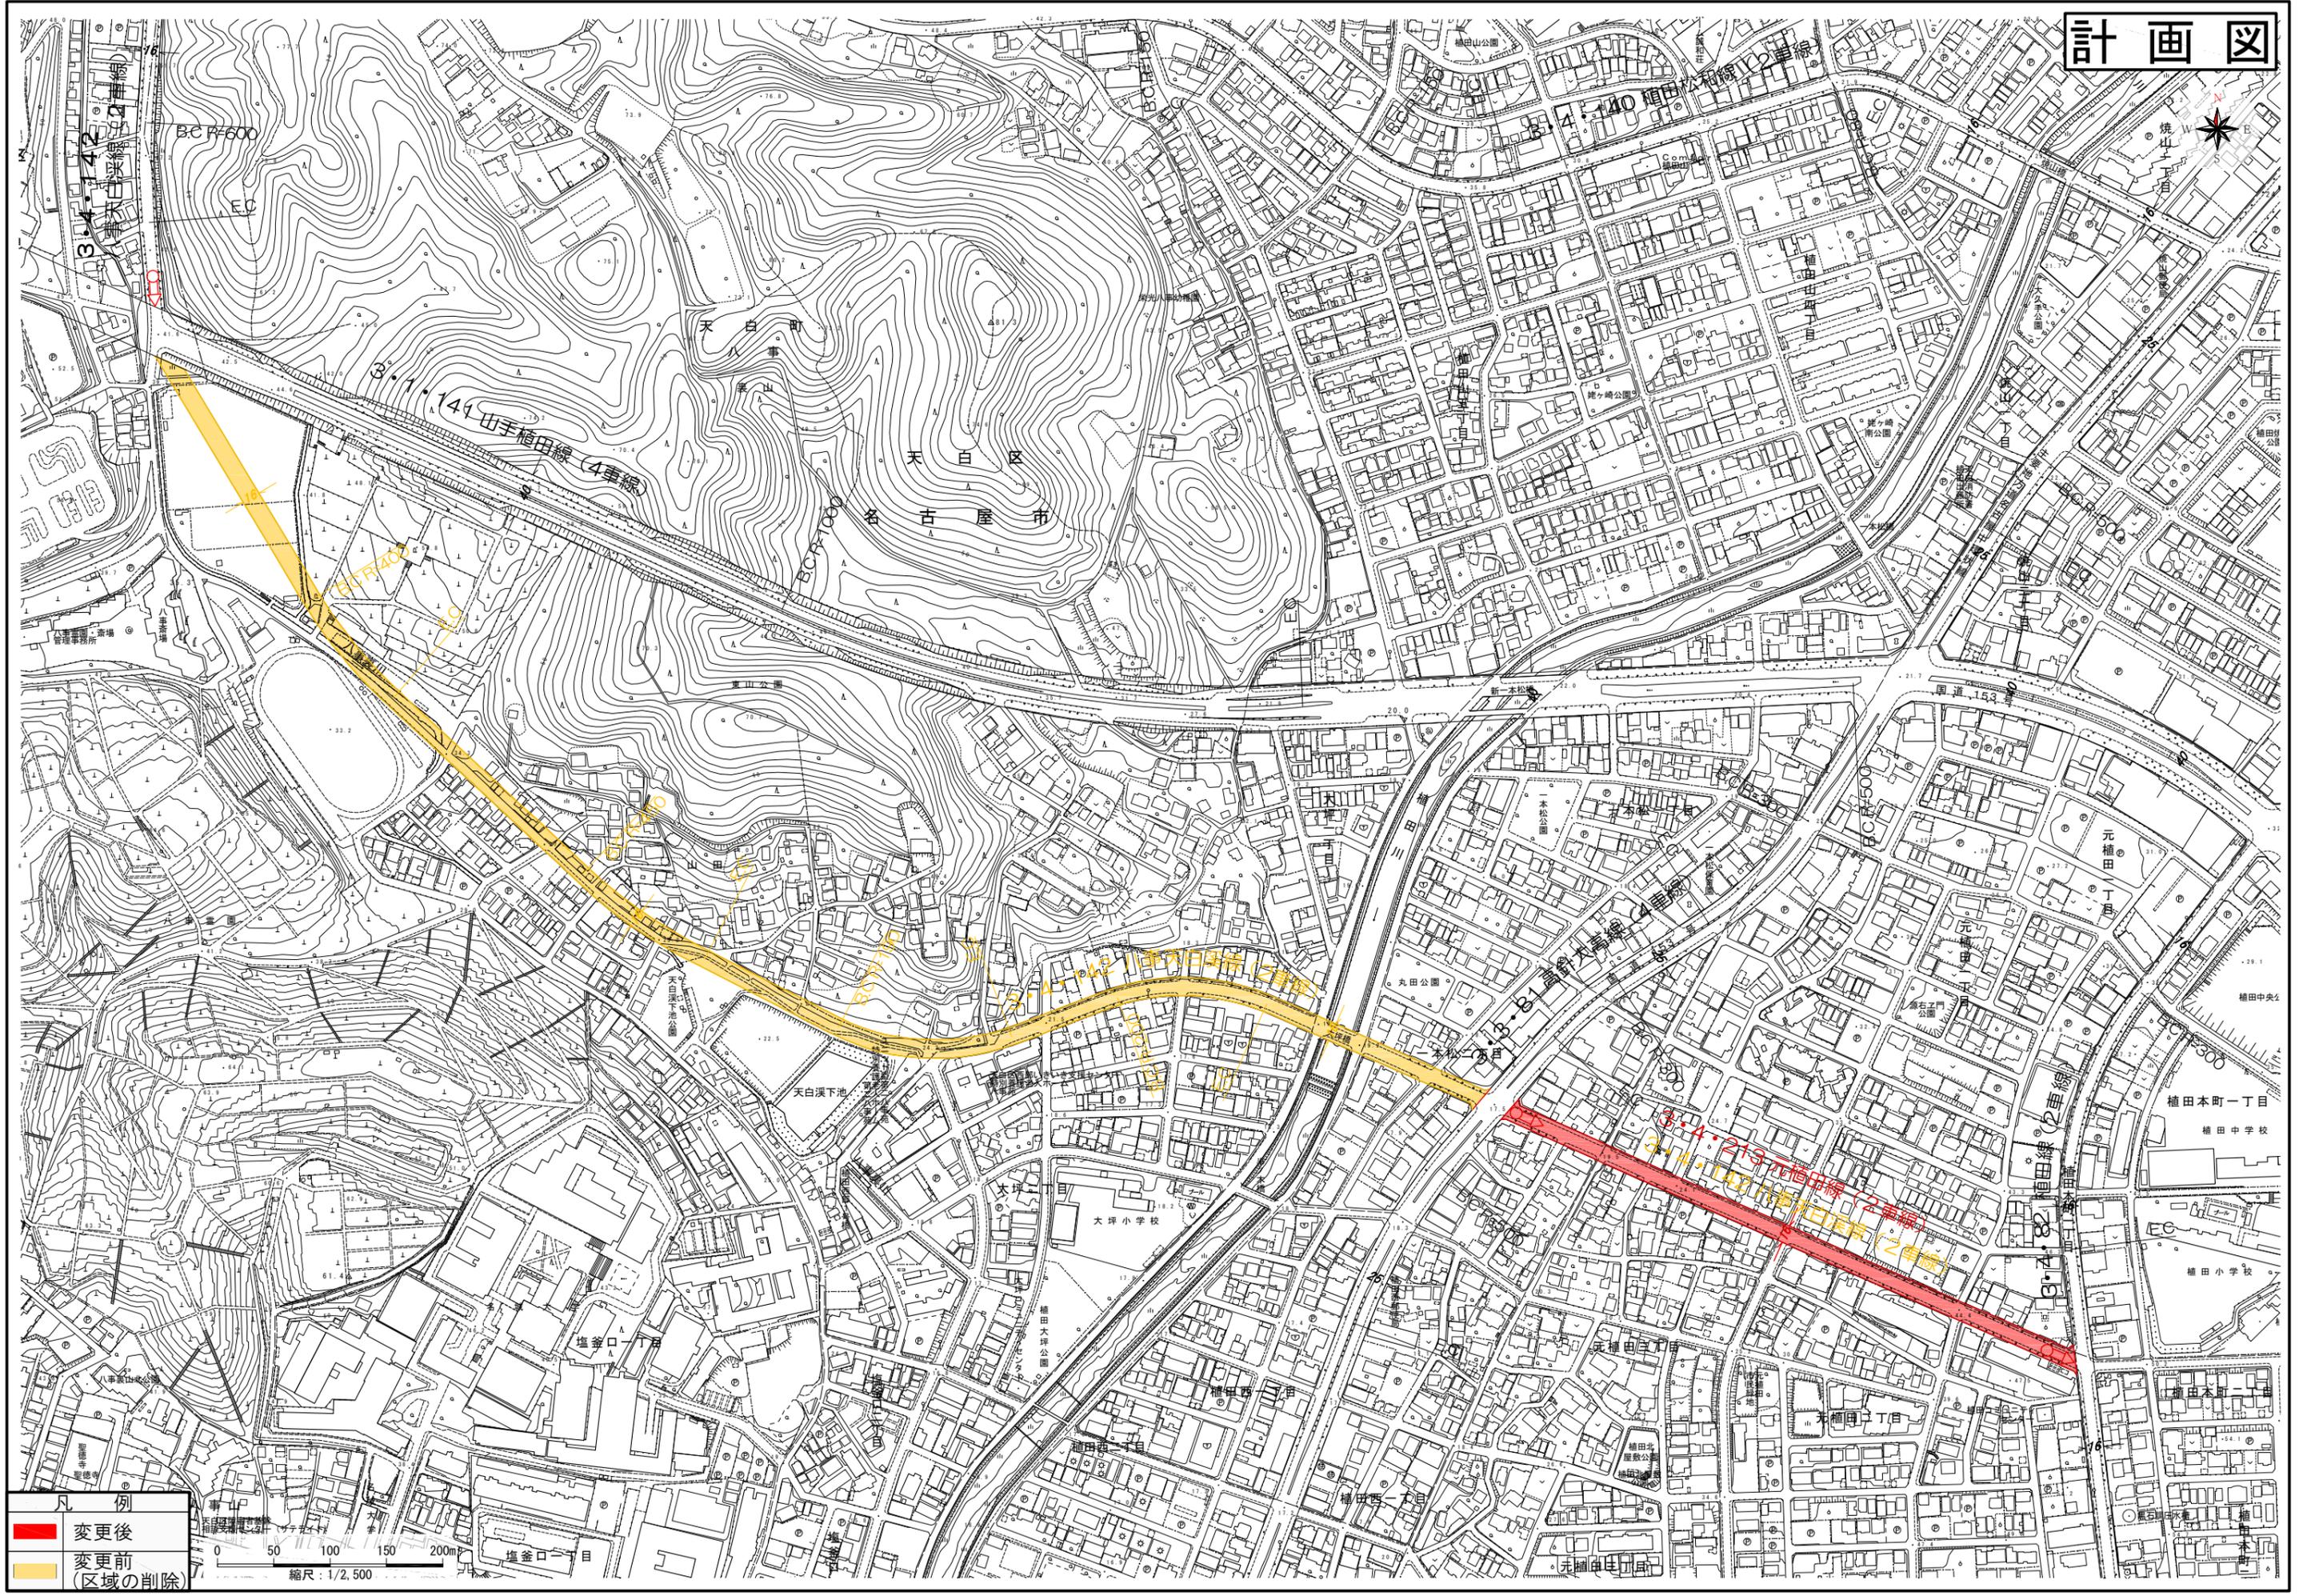

凡 例	
<span style="color: red;">■</span>	変更後
<span style="color: yellow;">■</span>	変更前 (区域の削除)

縮尺：1/2,500