



計画図
(名古屋港稲永ふ頭地区)

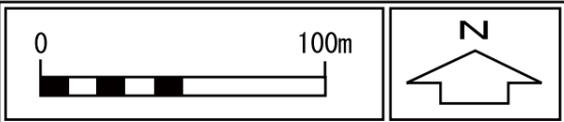

縮尺 1/2,500 (A3)

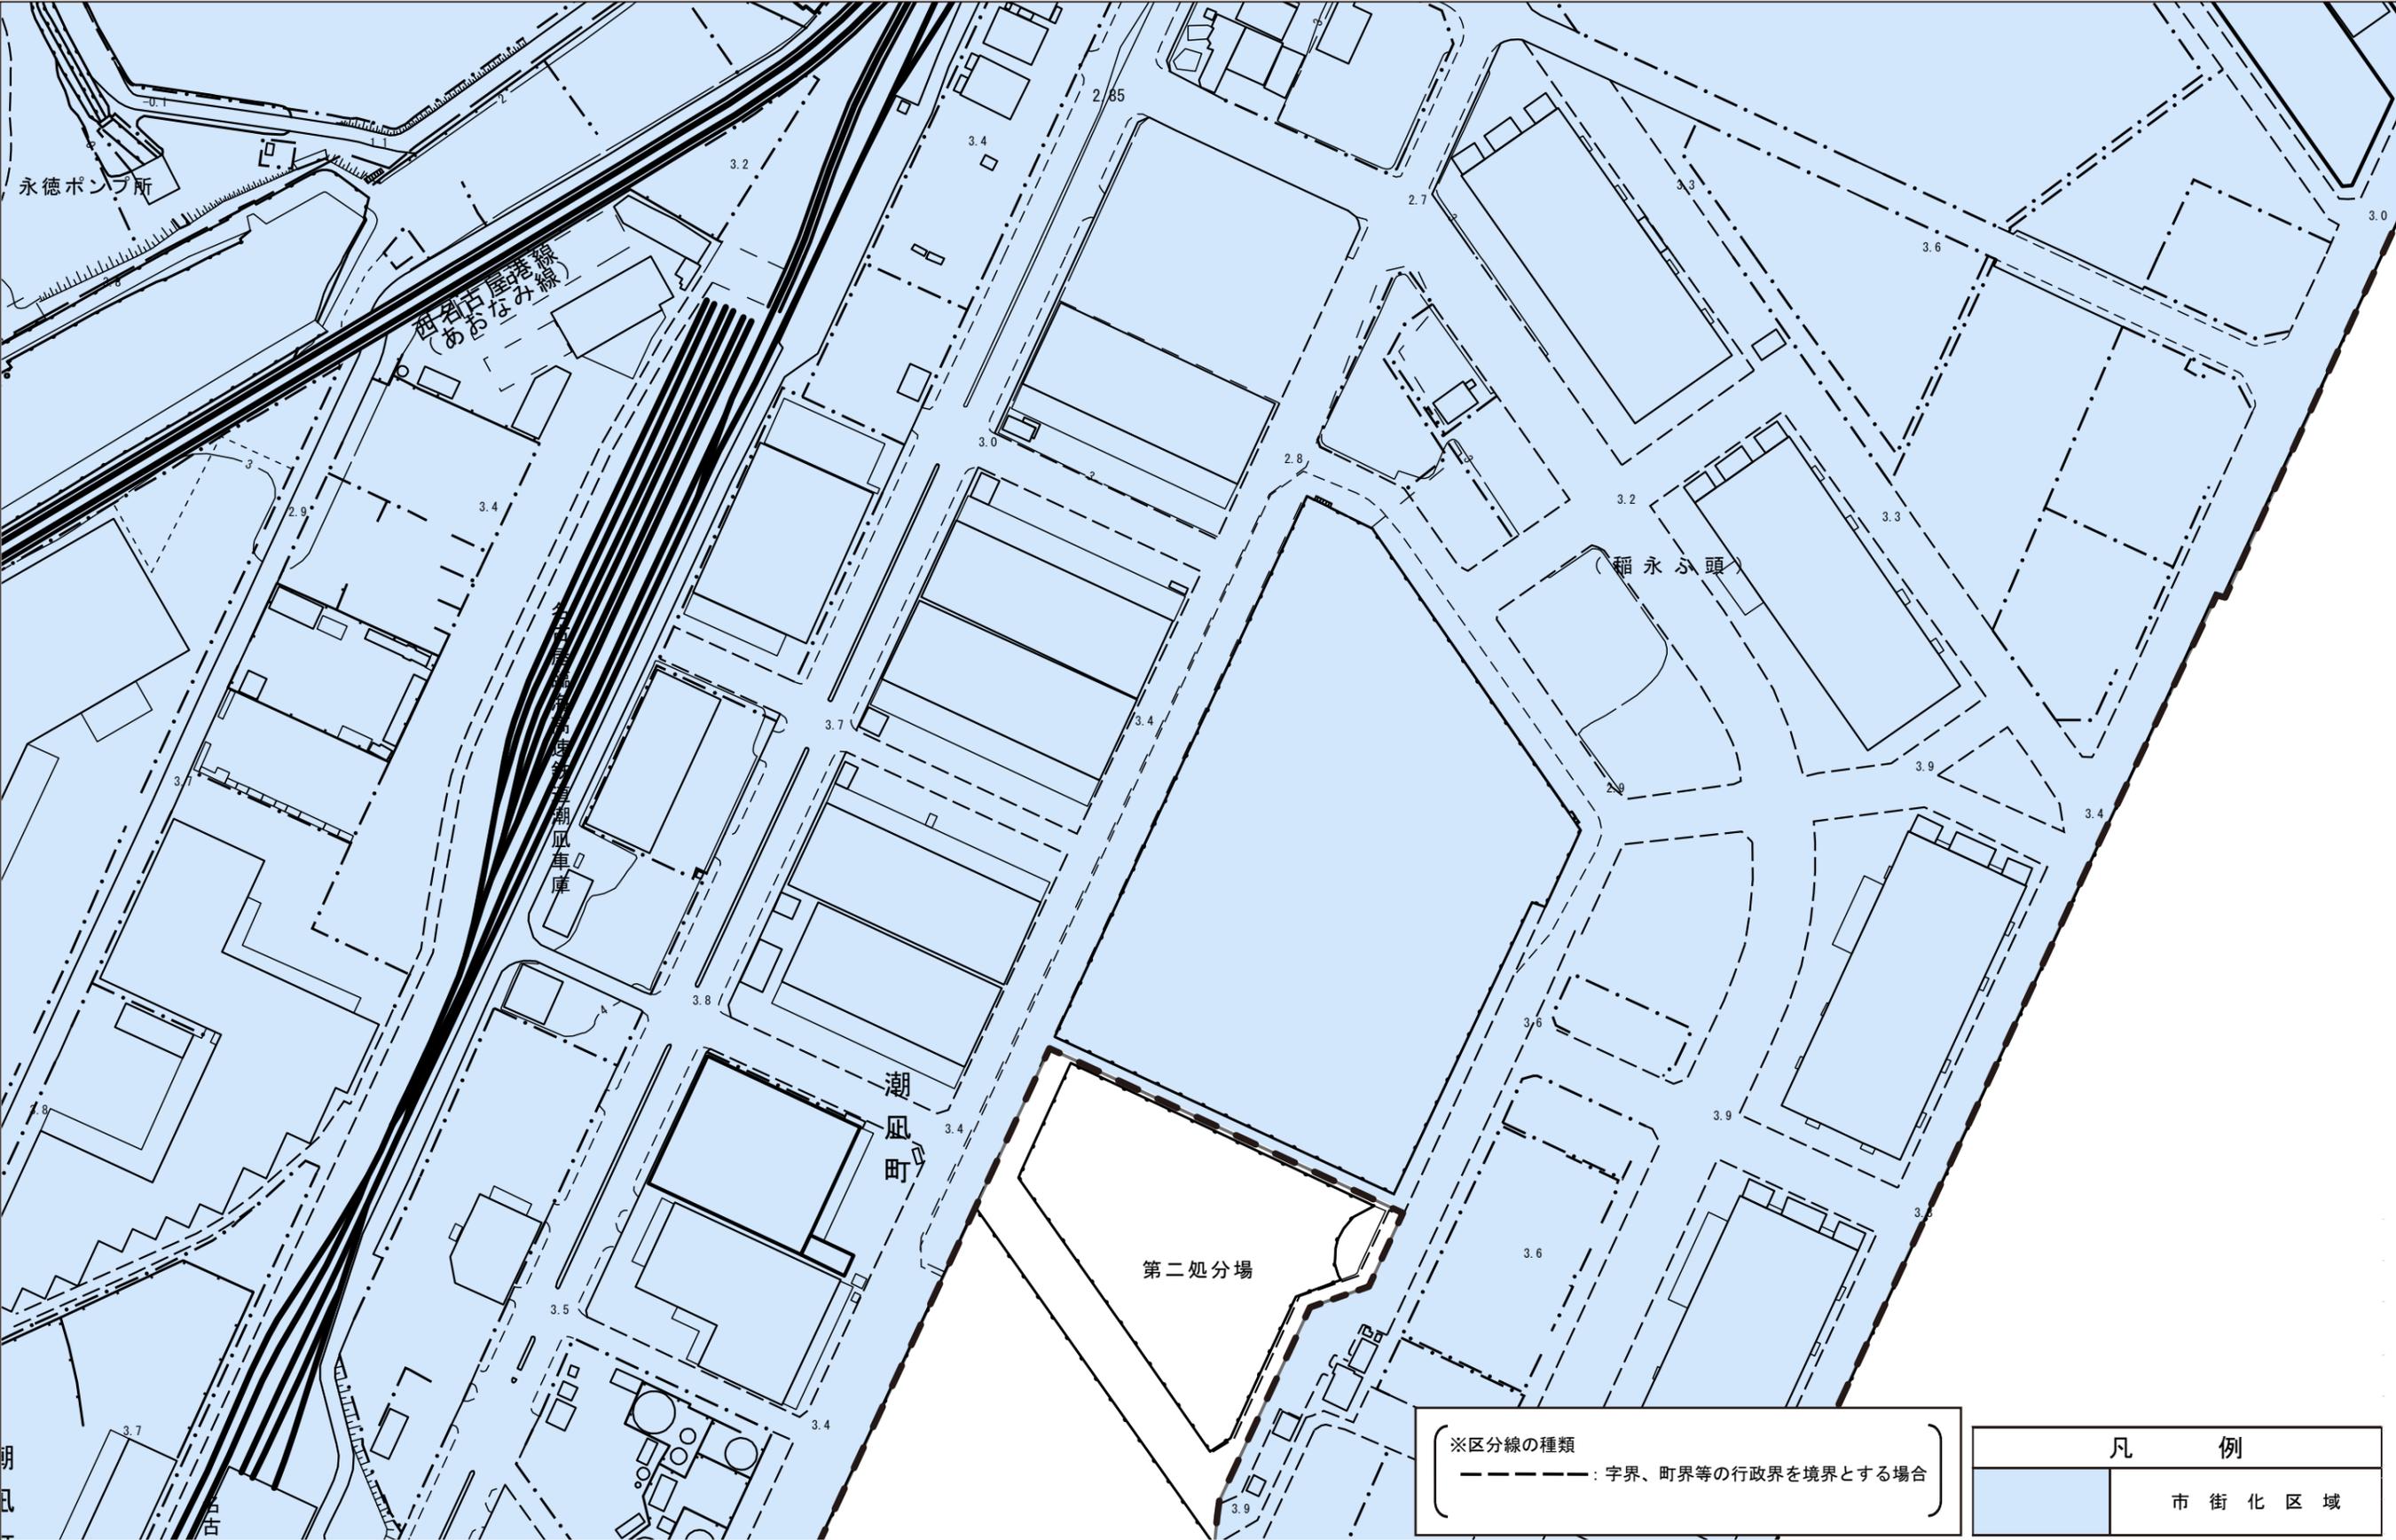

※区分線の種類
 - - - - - : 字界、町界等の行政界を境界とする場合

凡 例	
	市街化区域