
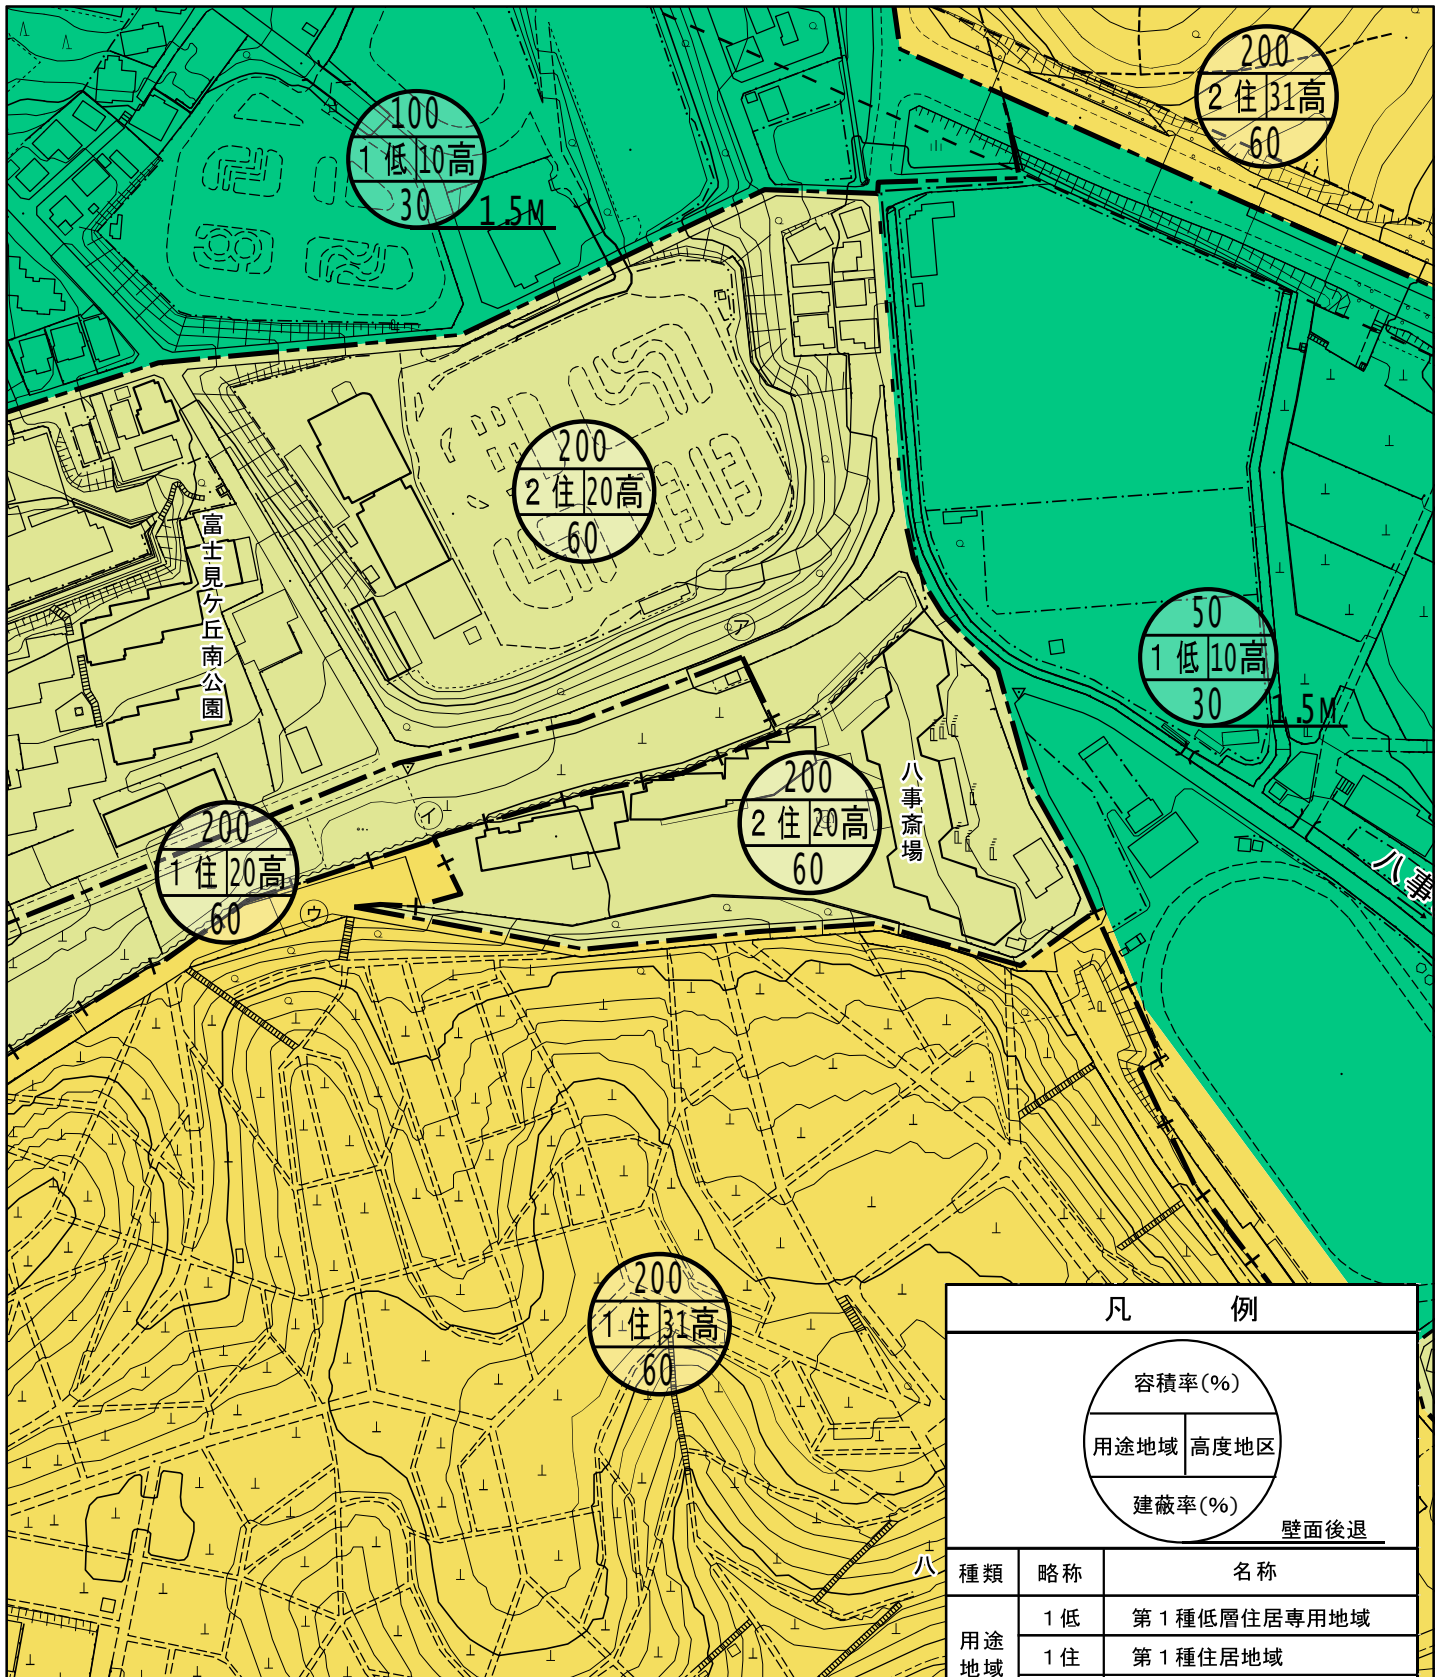


計画図

(八事裏山地区)

1 : 2,500

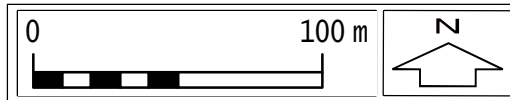

【※区分線の種類
 - - - - - : 道路・河川・鉄道等地形地物の中心
 - + - + - : 沿道指定その他
 ⊙-⊙-⊙ は 筆界

凡 例		
壁面後退		
種類	略称	名称
用途 地域	1低	第1種低層住居専用地域
	1住	第1種住居地域
	2住	第2種住居地域
高度 地区	10高	1.0m高度地区
	20高	2.0m高度地区
	31高	3.1m高度地区