
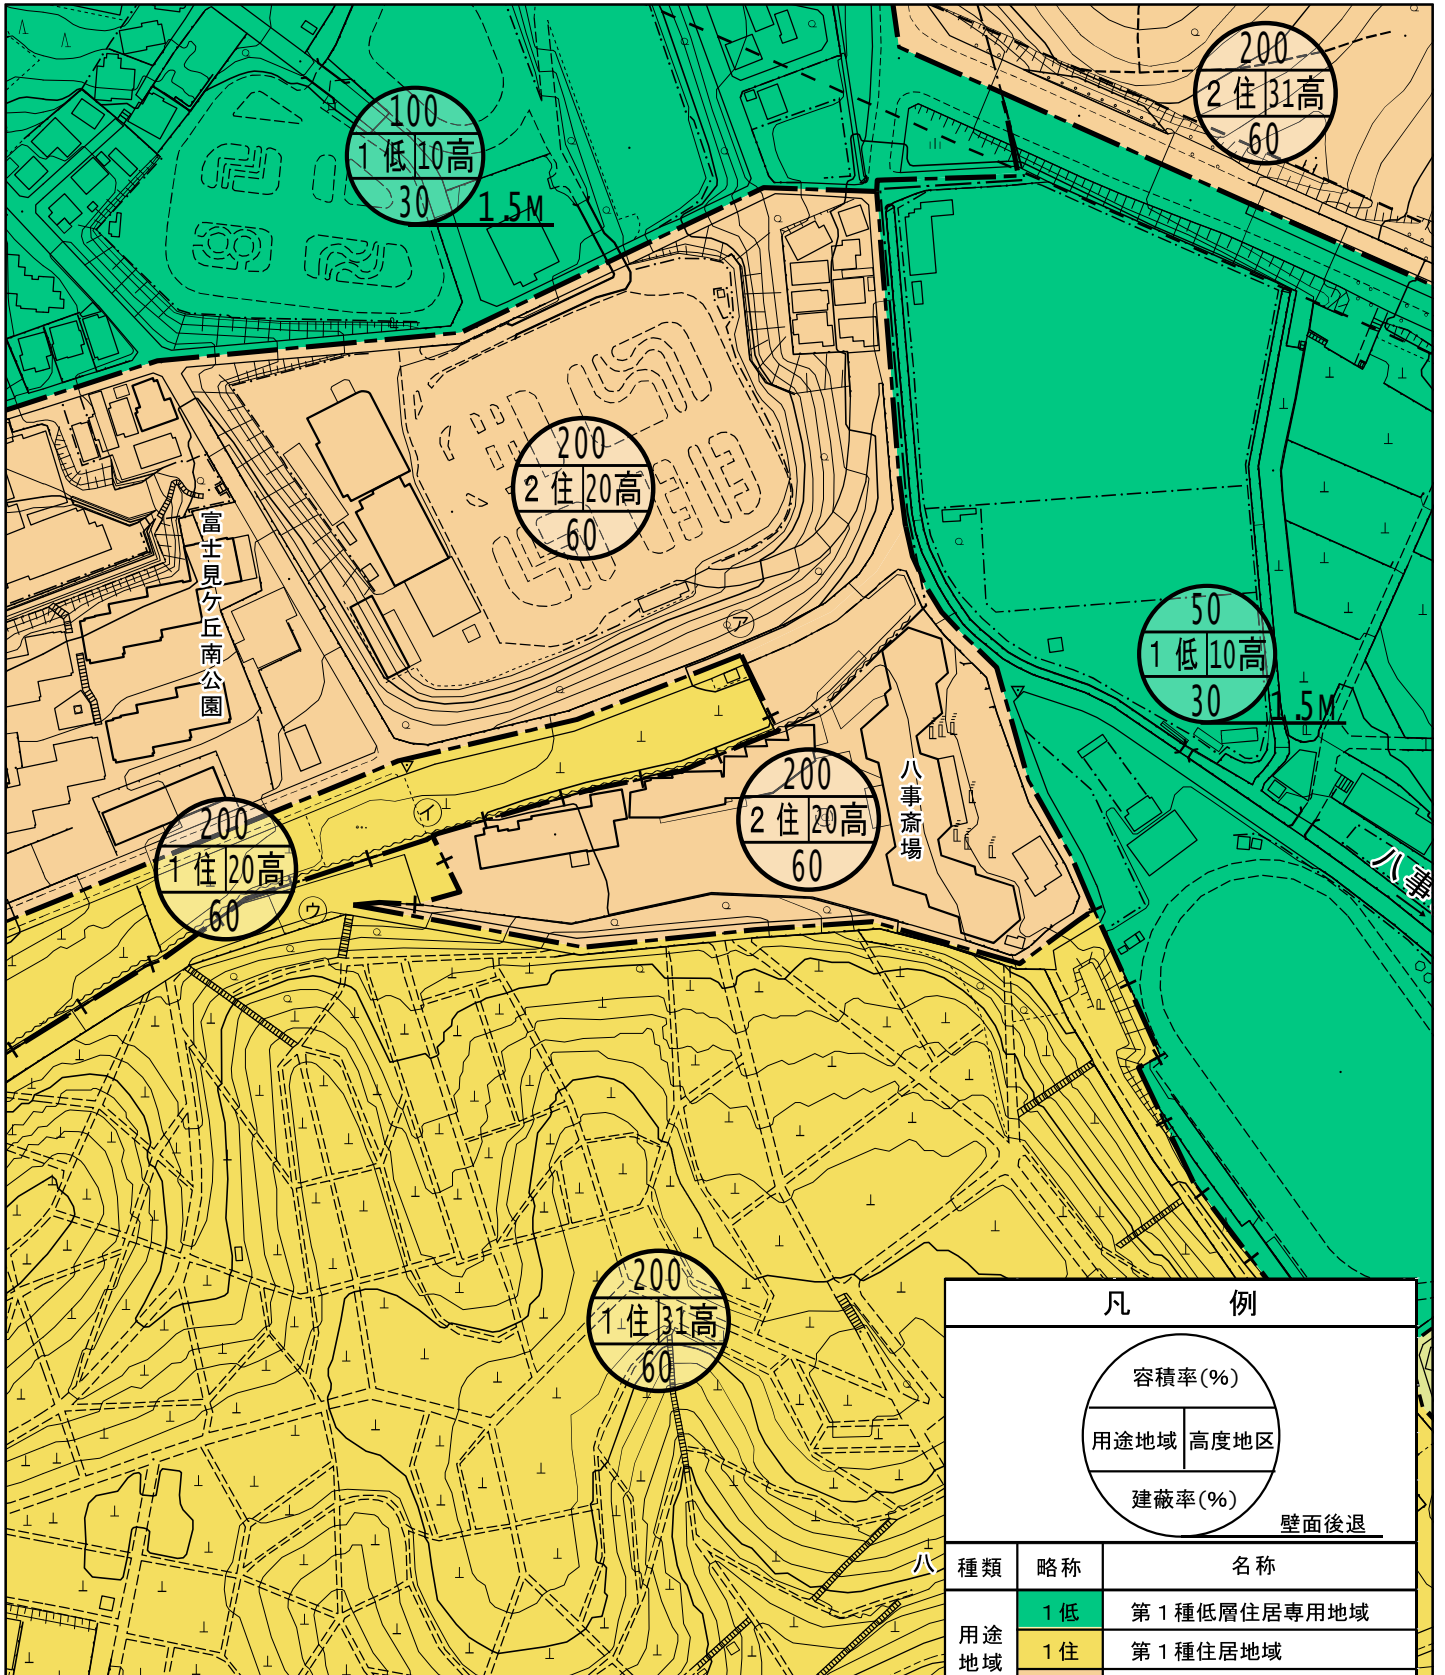


計画図

(八事裏山地区)

1 : 2,500

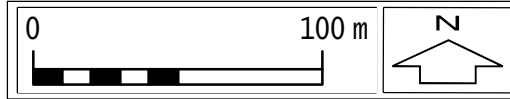

※区分線の種類
 - - - - - : 道路・河川・鉄道等地形地物の中心
 - + - + - : 沿道指定その他
 ⑦-①-⑦ は 筆界

凡 例		
種類	略称	名称
用途地域	1低	第1種低層住居専用地域
	1住	第1種住居地域
	2住	第2種住居地域
高度地区	10高	10m高度地区
	20高	20m高度地区
	31高	31m高度地区