
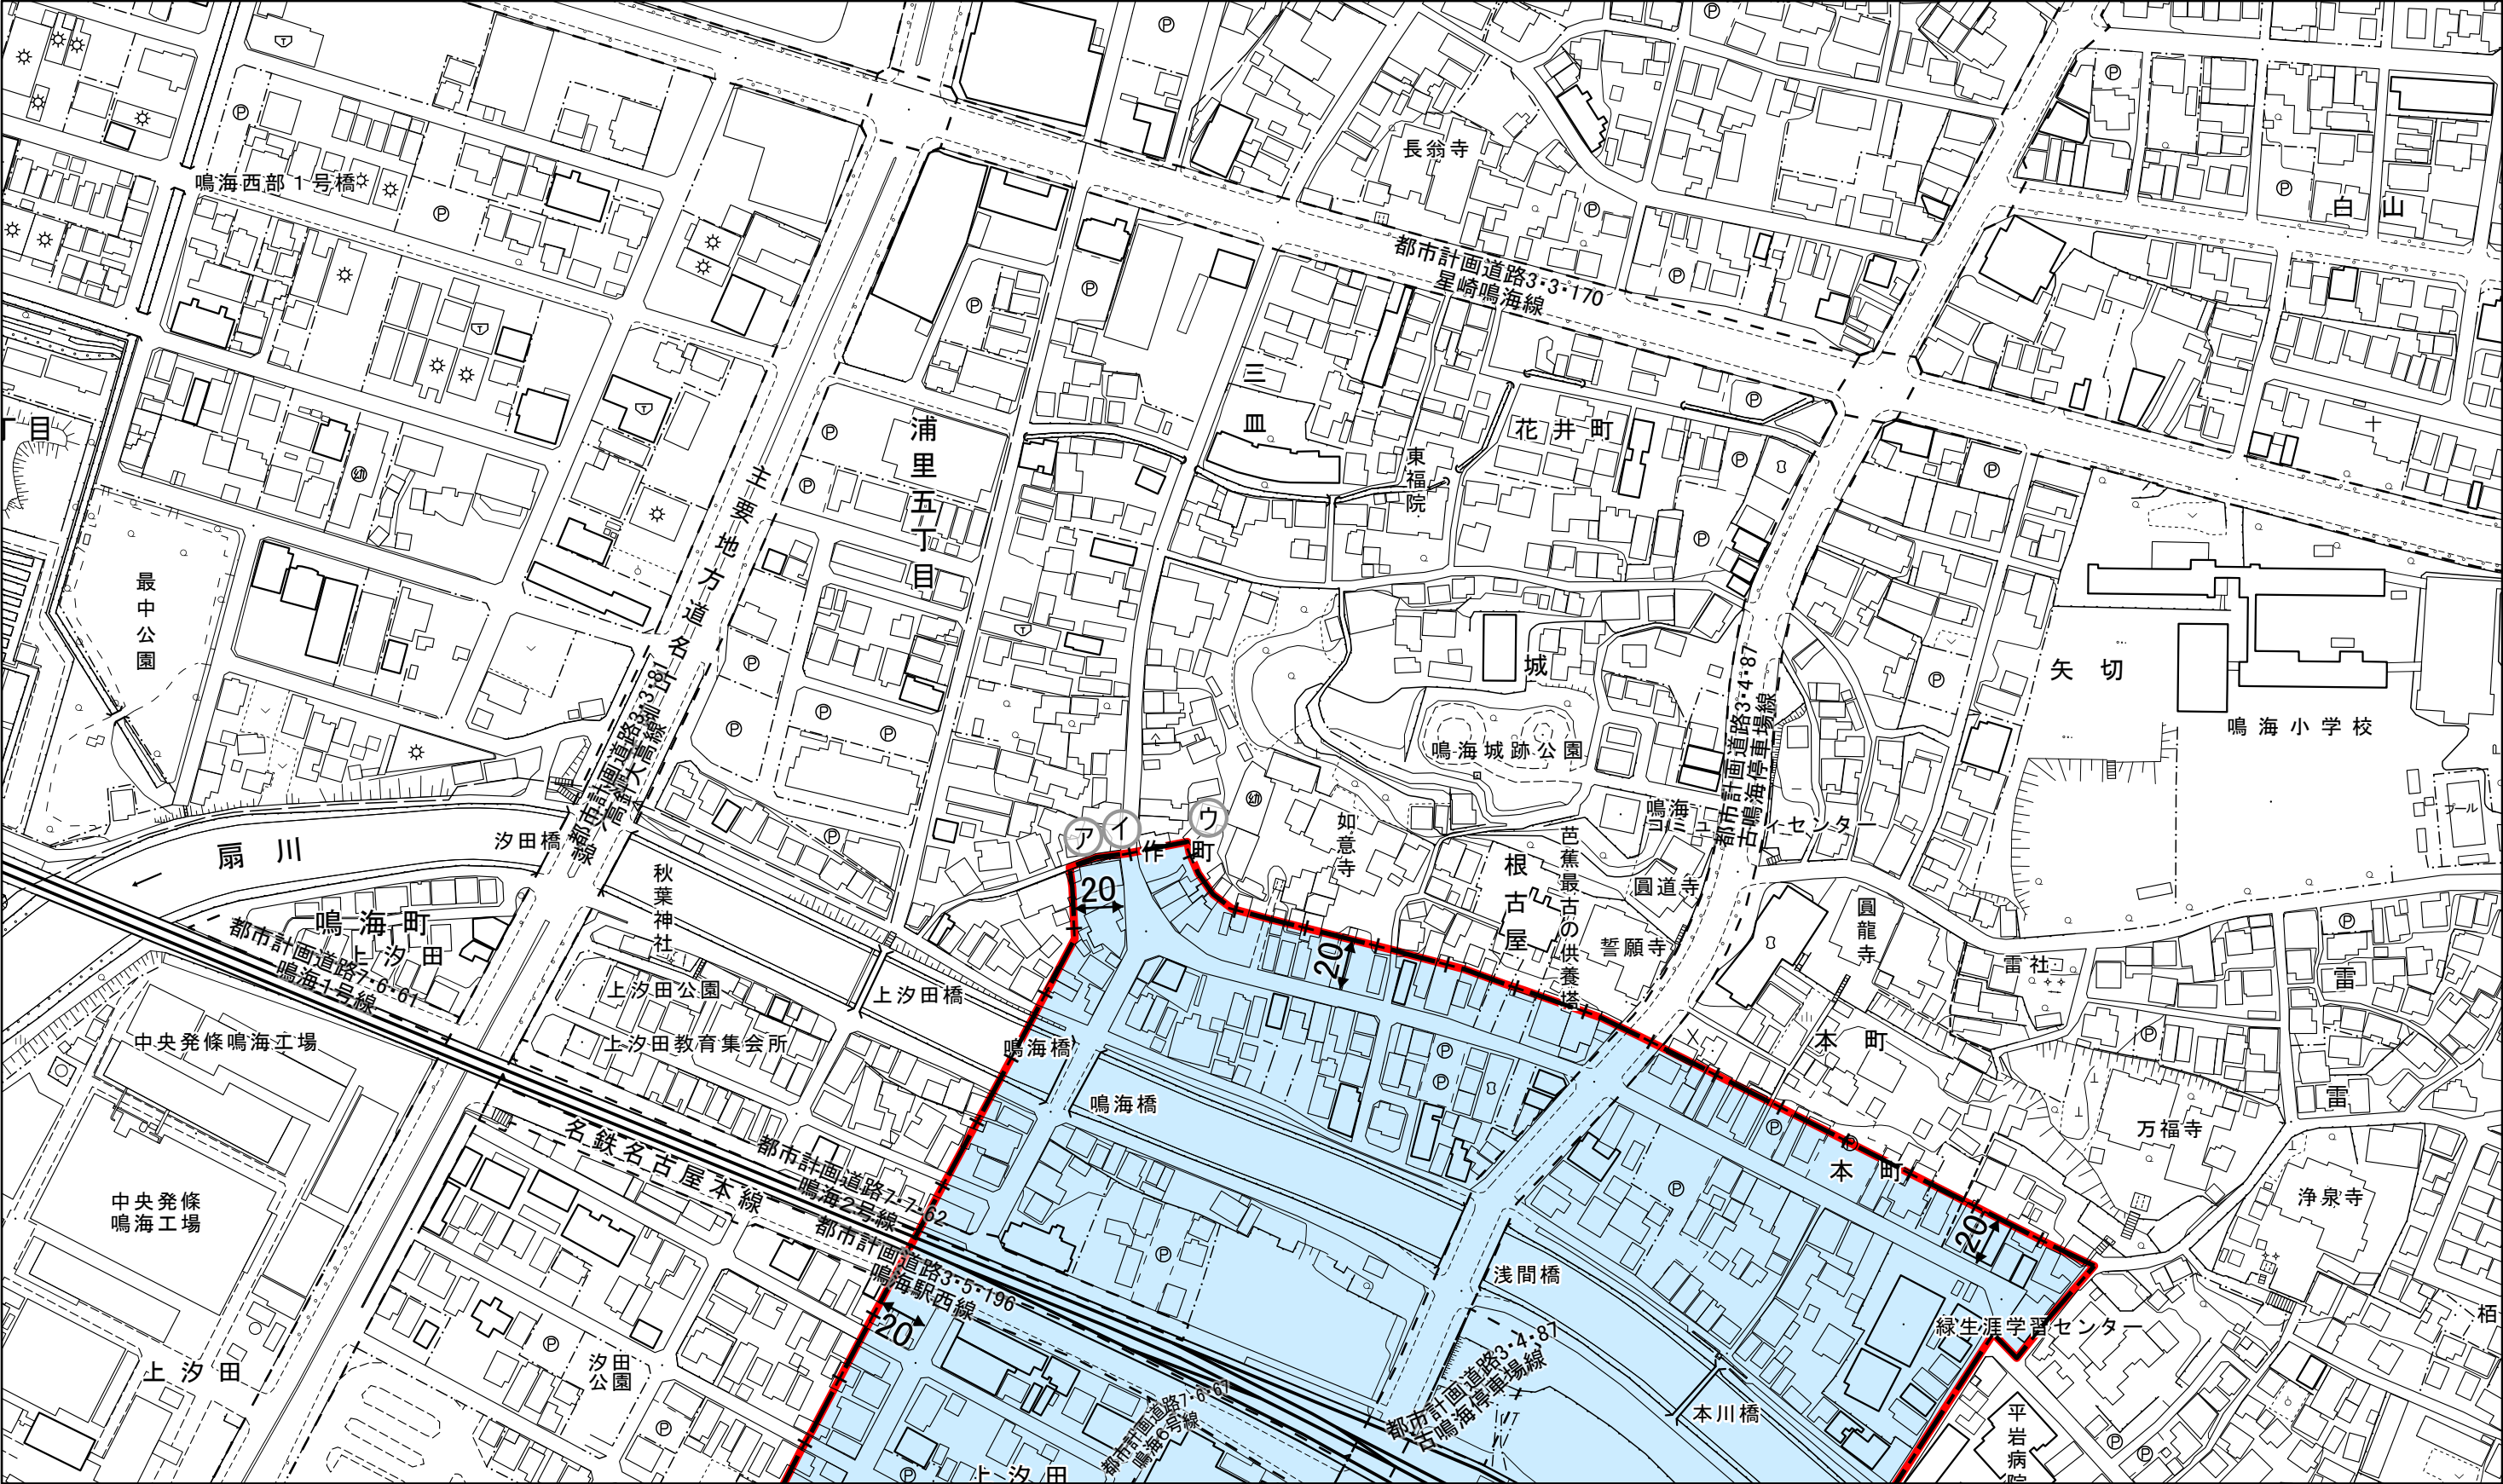


新旧対照図 図郭番号 21-01

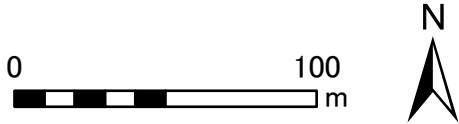

※区分線の種類
—— : 道路・河川・鉄道等地形地物の中心
——+—— : 沿道指定その他

イーウ はアーイ の延長


変更前後対照表	
変更前	変更後
—	特定用途誘導地区 (地域拠点 B 地区)

	変更区域
--	------

凡 例	
	特定用途誘導地区 (地域拠点 B 地区)

新旧対照図

図郭番号 21-02

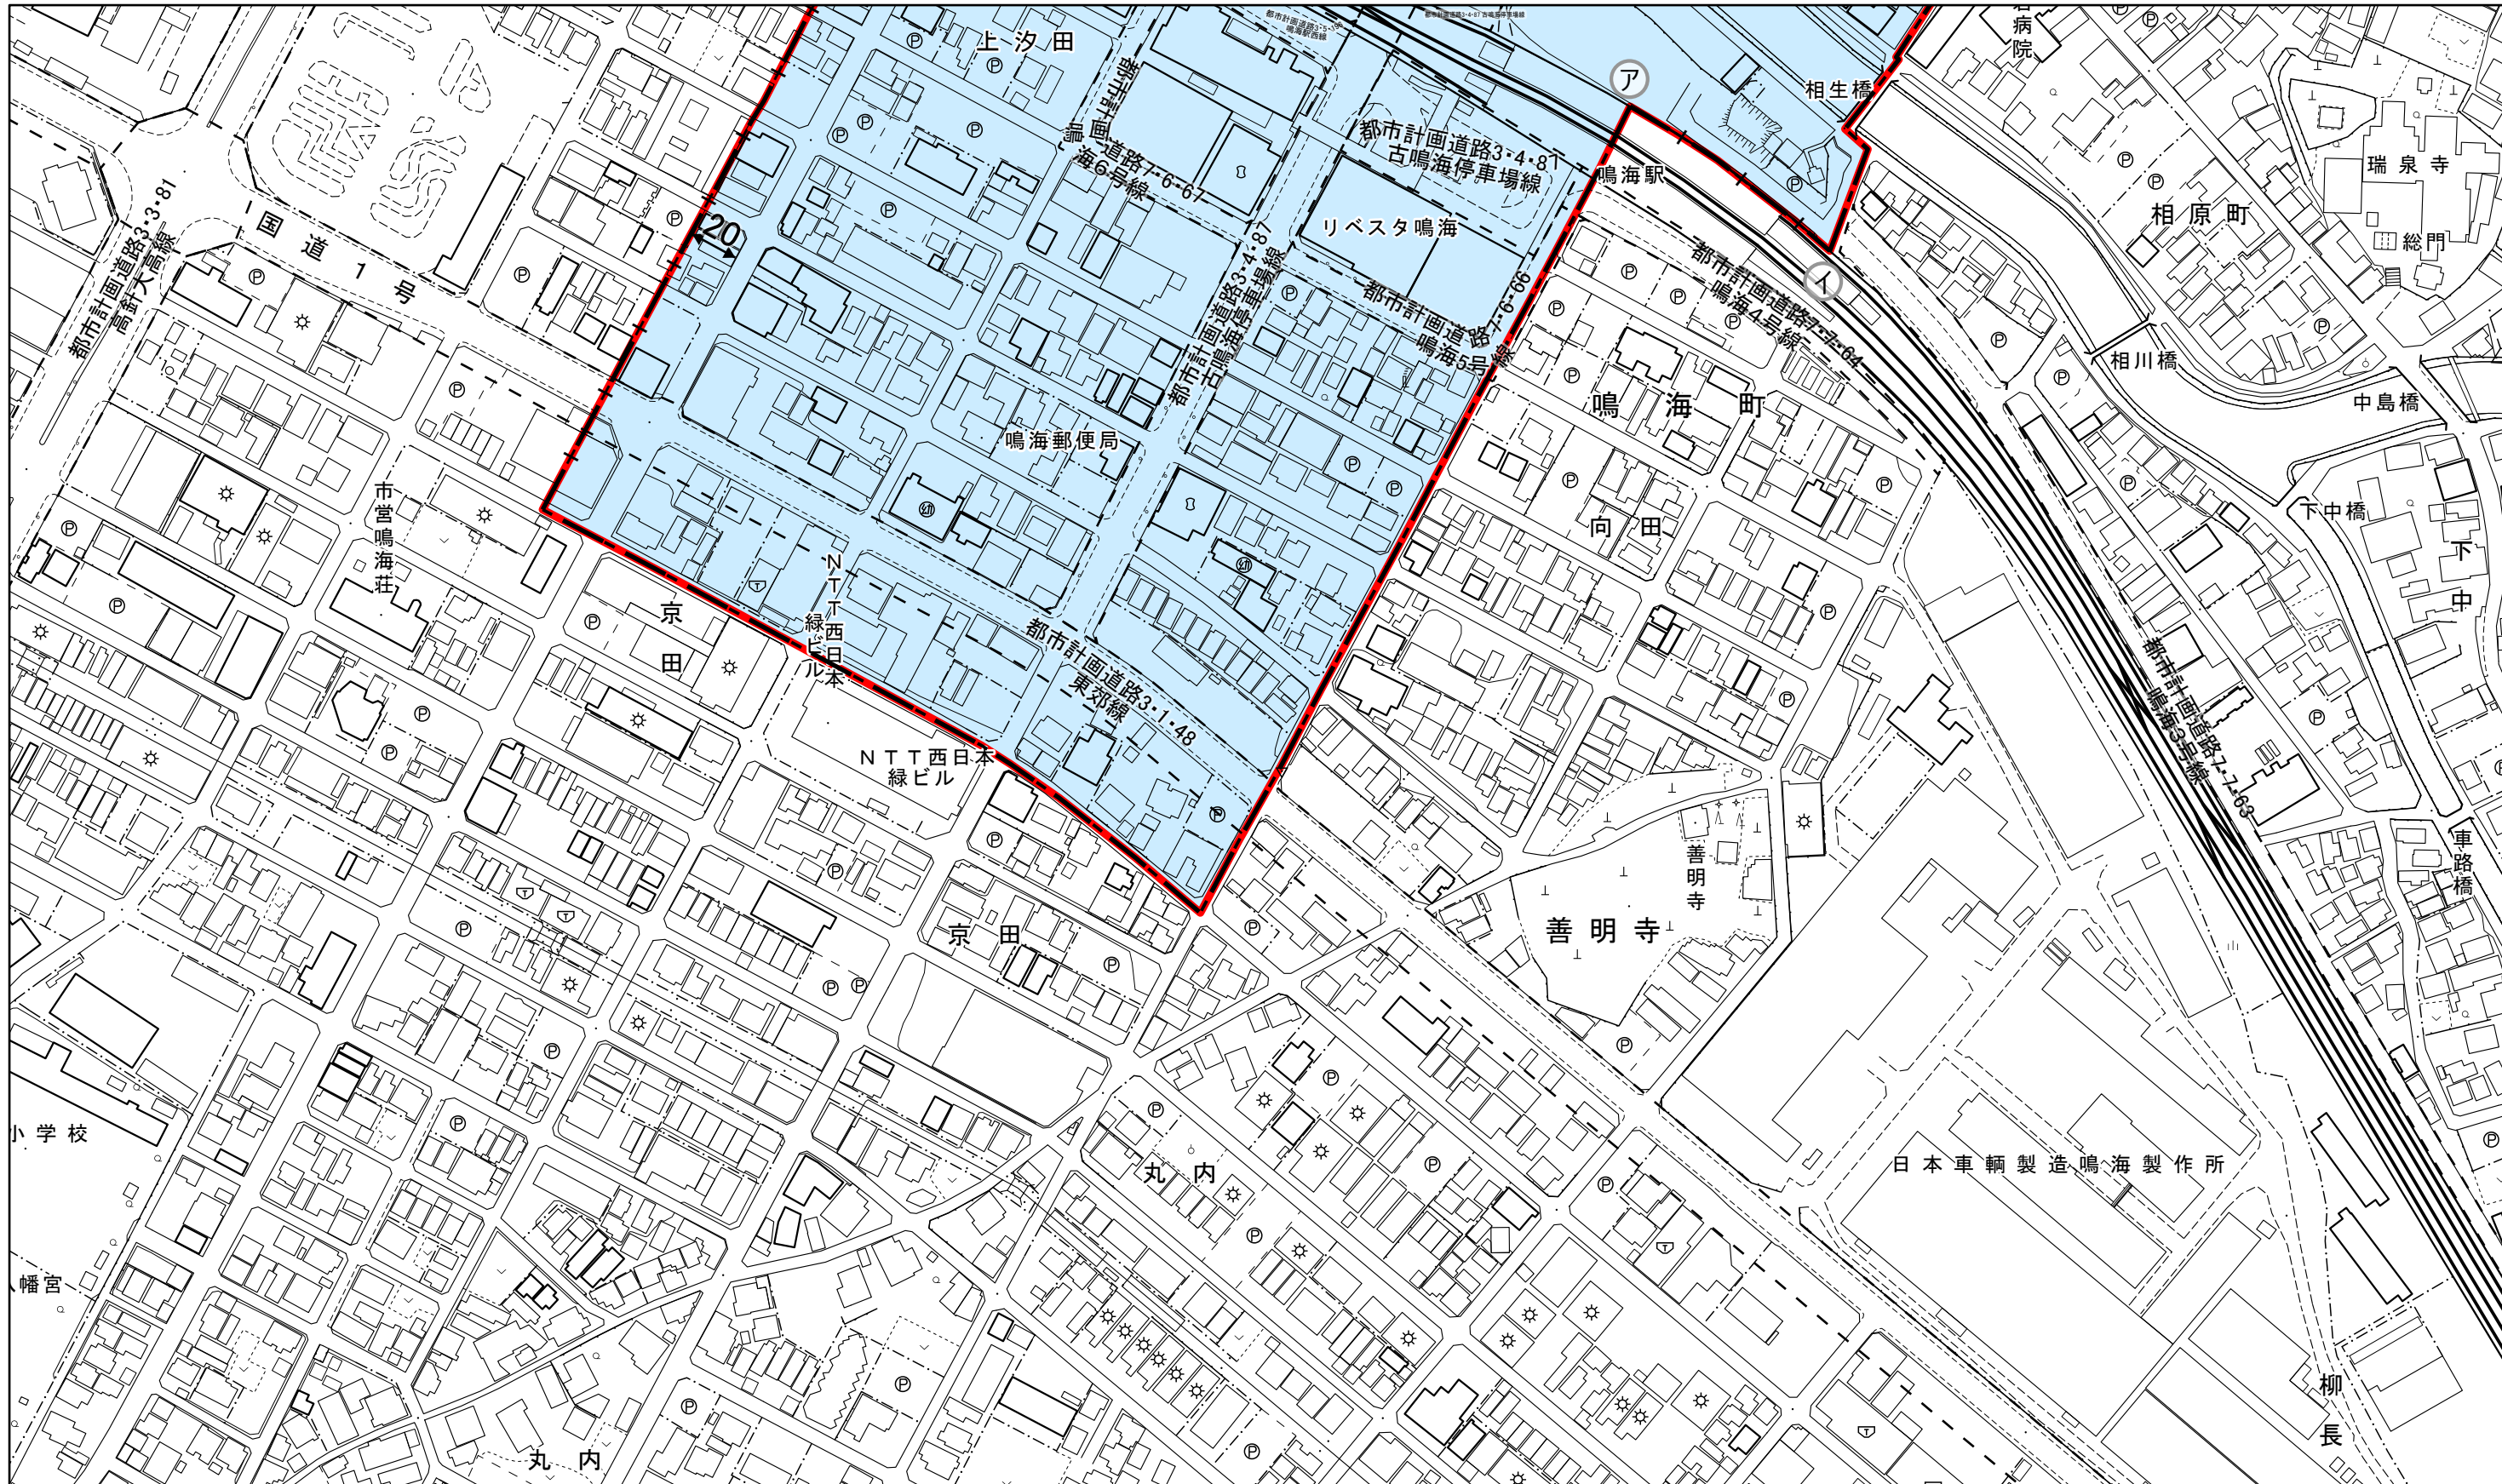


※区分線の種類

—— ——— : 道路・河川・鉄道等地形地物の中心

— + — :沿道指定その他

アーイ は都市高速鉄道名古屋鉄道名古屋本線北側境界

変更前後対照表	
変更前	変更後
—	特定用途誘導地区 (地域拠点 B 地区)

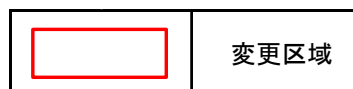

变更区域

凡 例

特定用途誘導地区
(地域拠点 B 地区)

