


新旧対照図

図郭番号 19-01

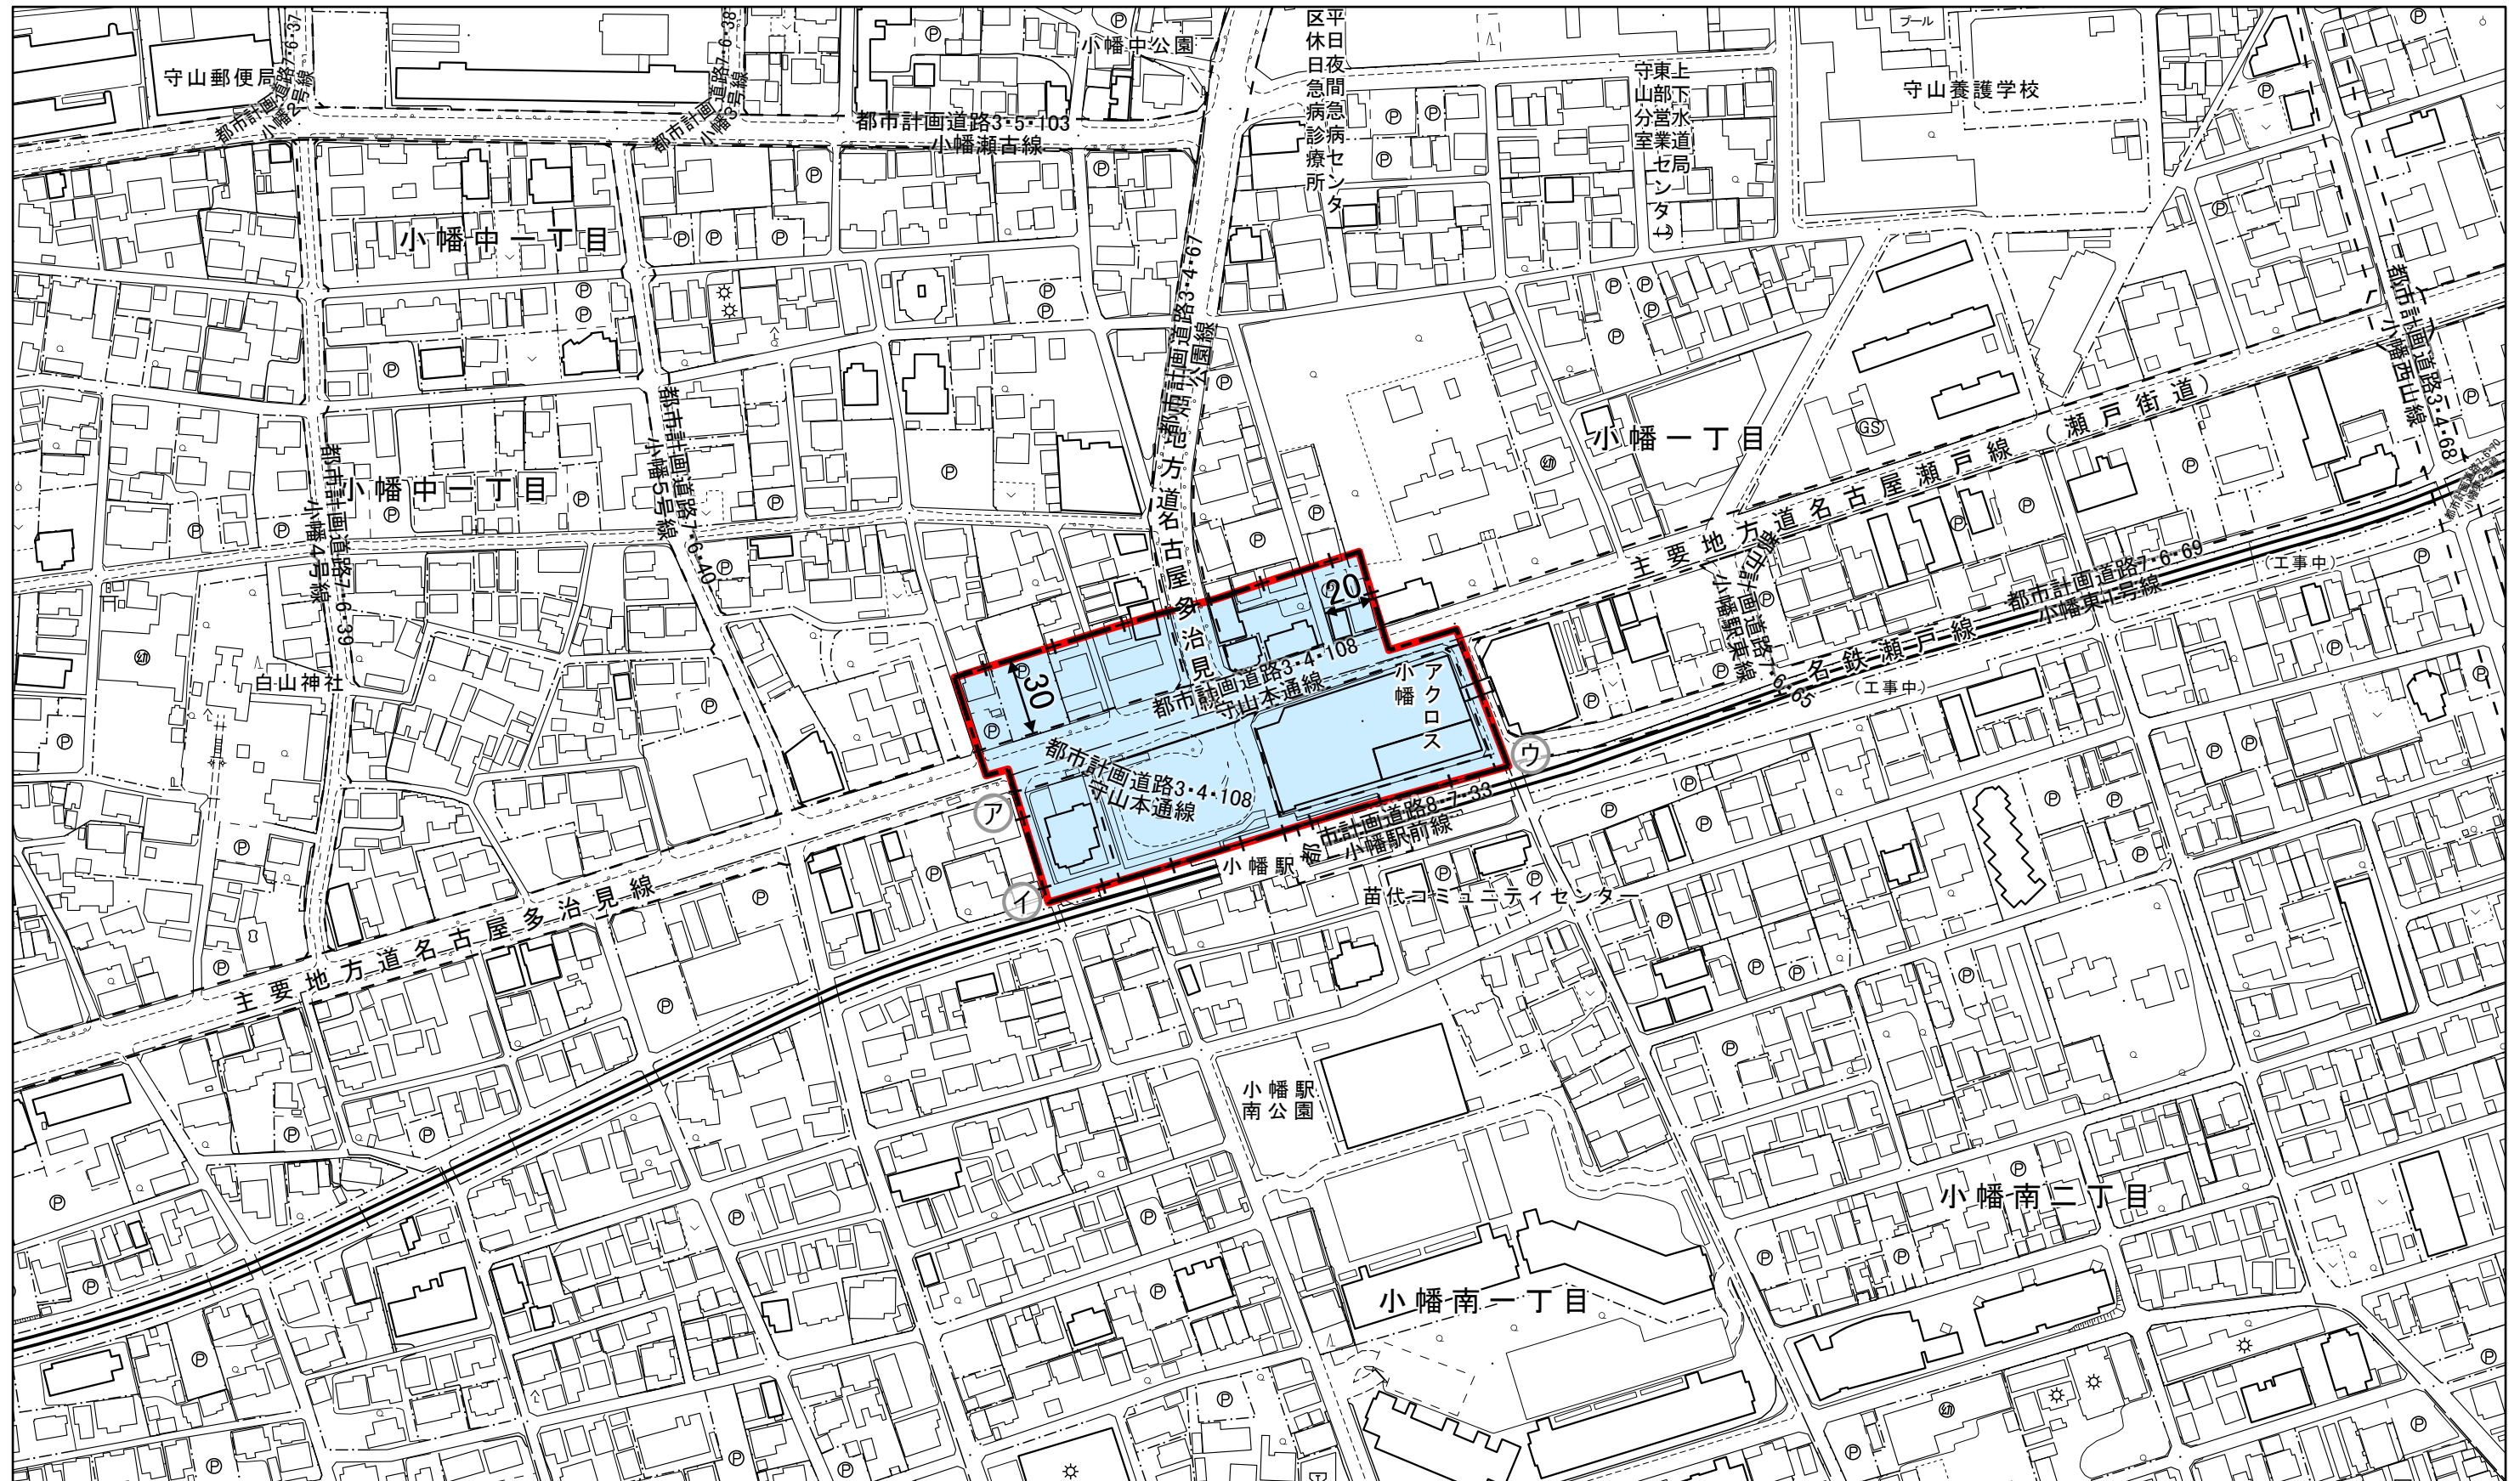

※区分線の種類

— — — : 道路・河川・鉄道等地形地物の中心
— + — : 沿道指定その他

アーイーウ は小幡駅前市街地再開発事業区域界

変更前後対照表	
変更前	変更後
—	特定用途誘導地区 (地域拠点 B 地区)

変更区域

凡 例	
	特定用途誘導地区 (地域拠点 B 地区)