
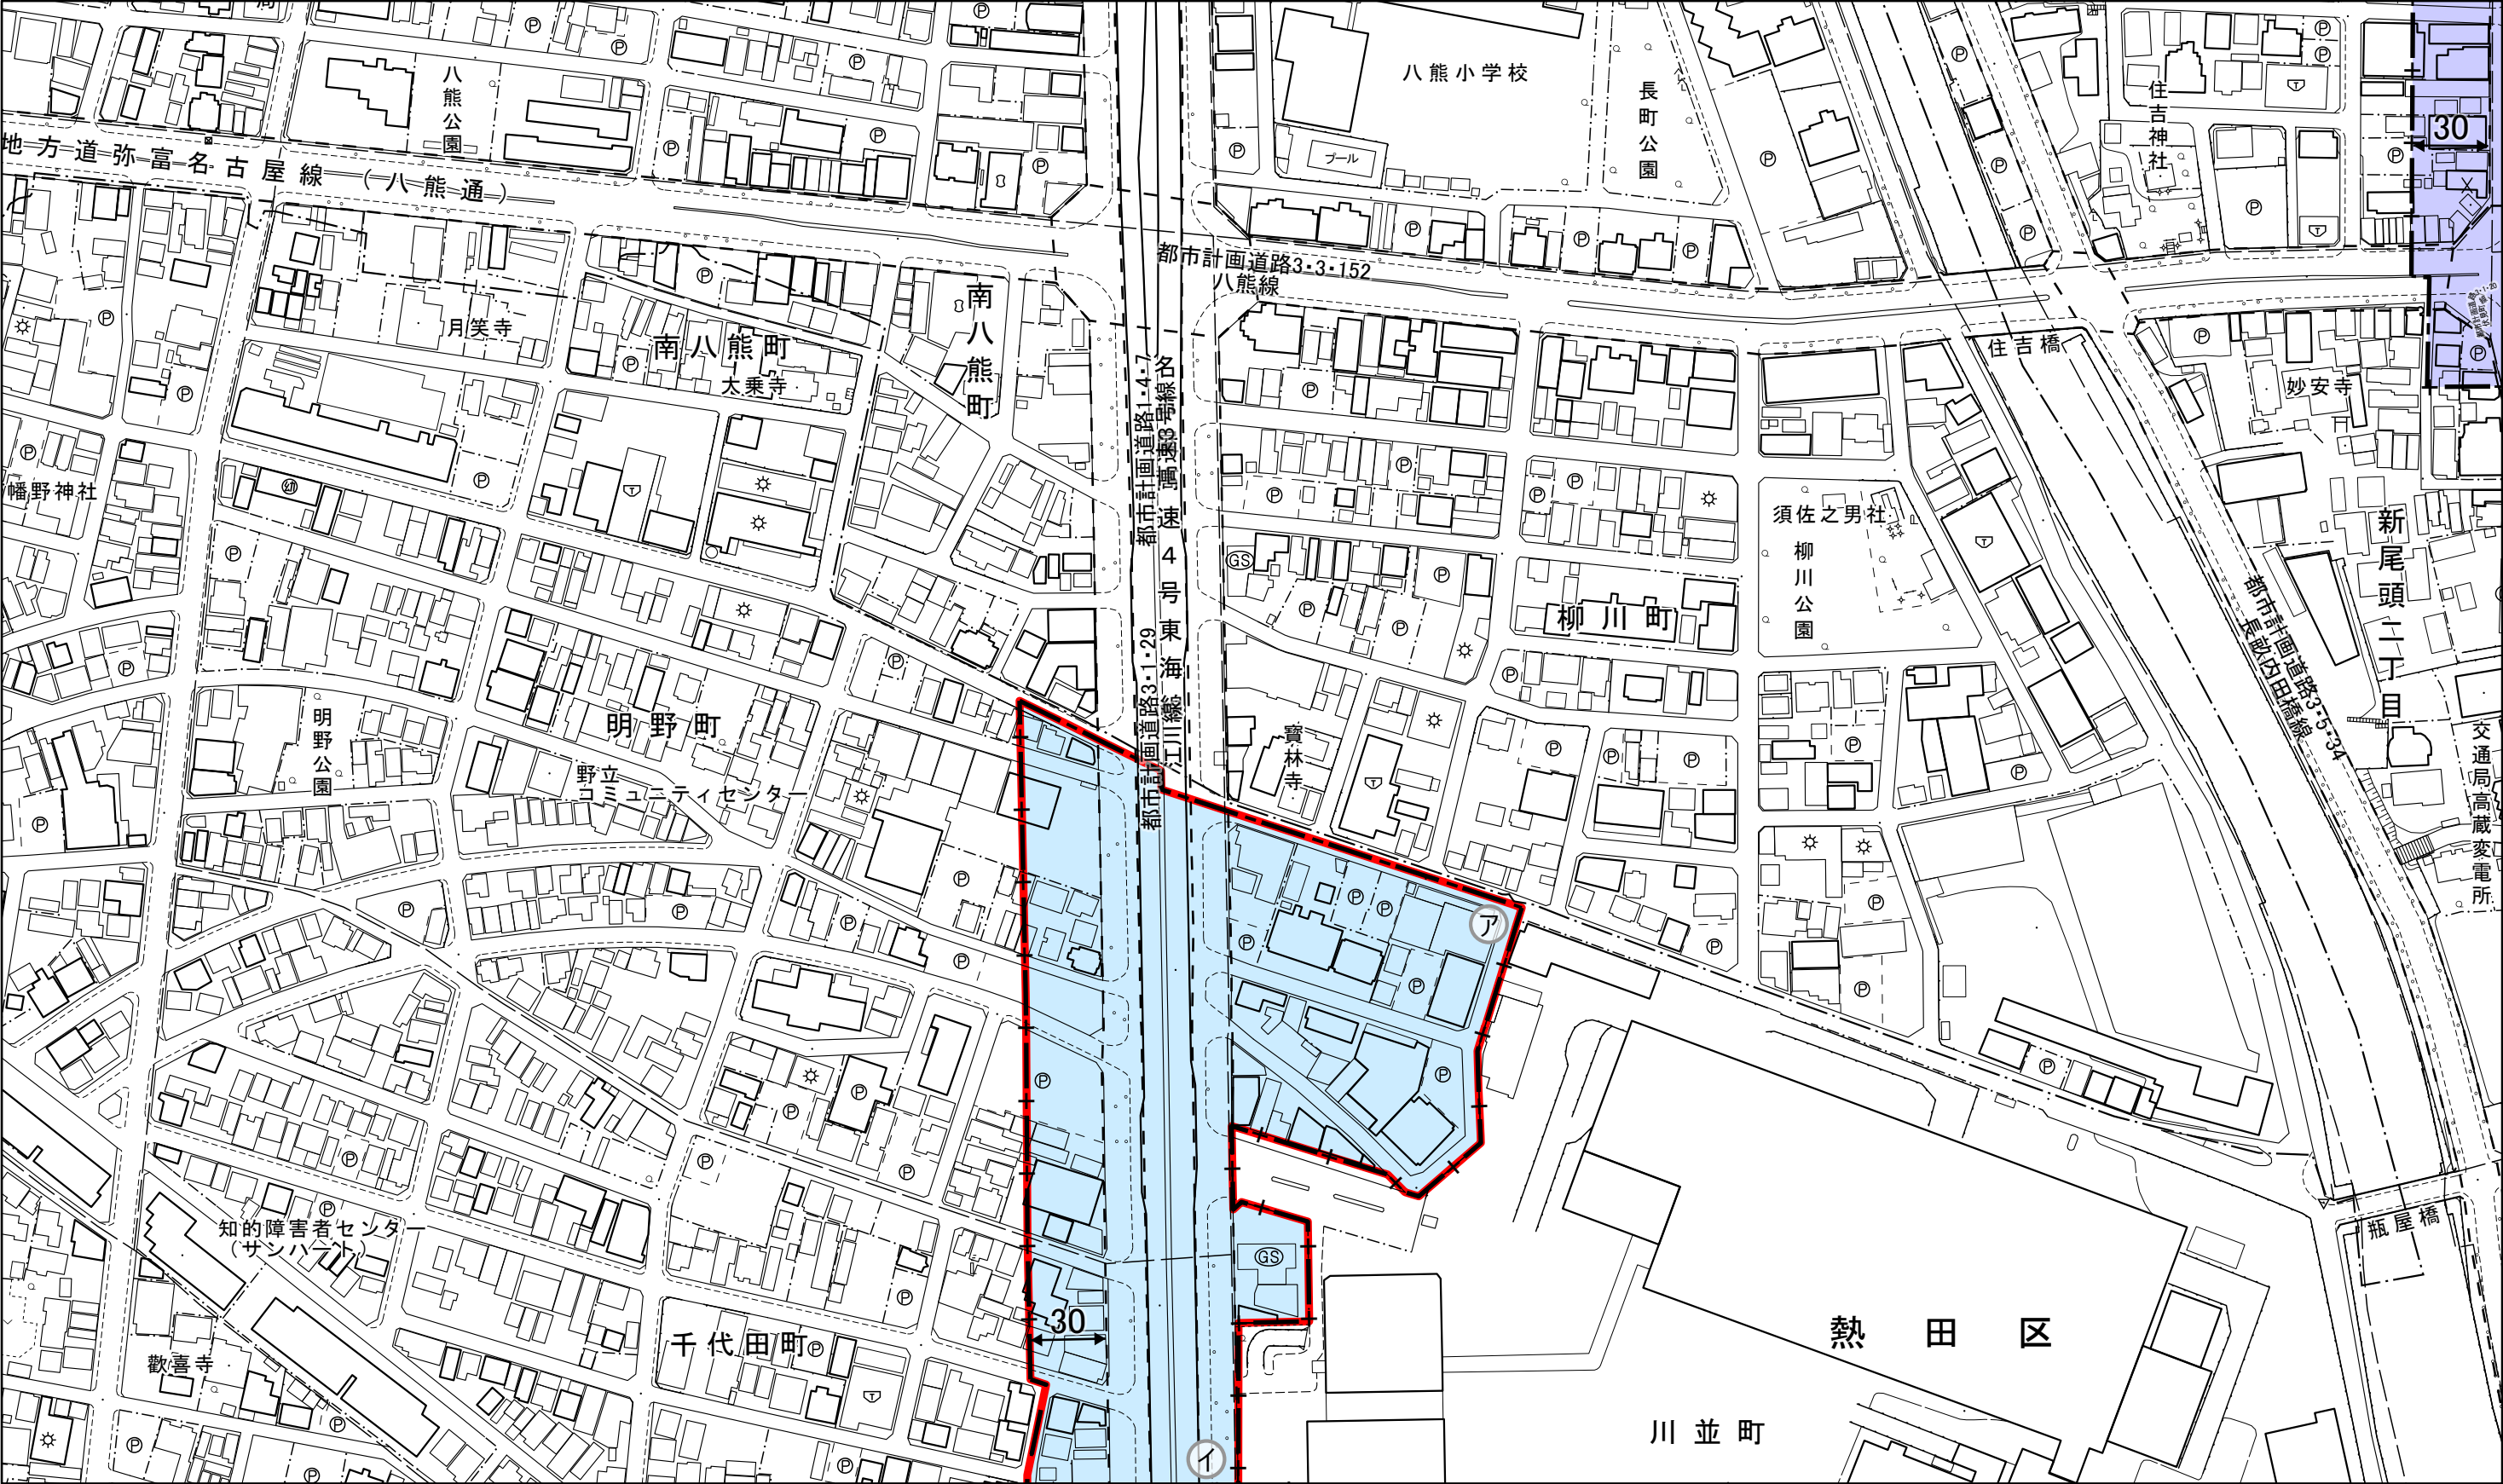


新旧対照図 図郭番号 13-01

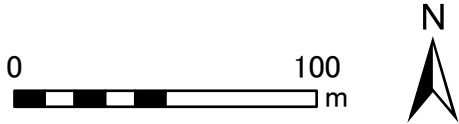

※区分線の種類
—— : 道路・河川・鉄道等地形地物の中心
——+—— : 沿道指定その他

アーイ は都市計画市場区域界及びその延長


変更前後対照表	
変更前	変更後
—	特定用途誘導地区 (地域拠点 B 地区)

	変更区域
--	------

凡 例	
	特定用途誘導地区 (地域拠点 B 地区)
	特定用途誘導地区 (都心地区)

新旧対照図

図郭番号 13-02

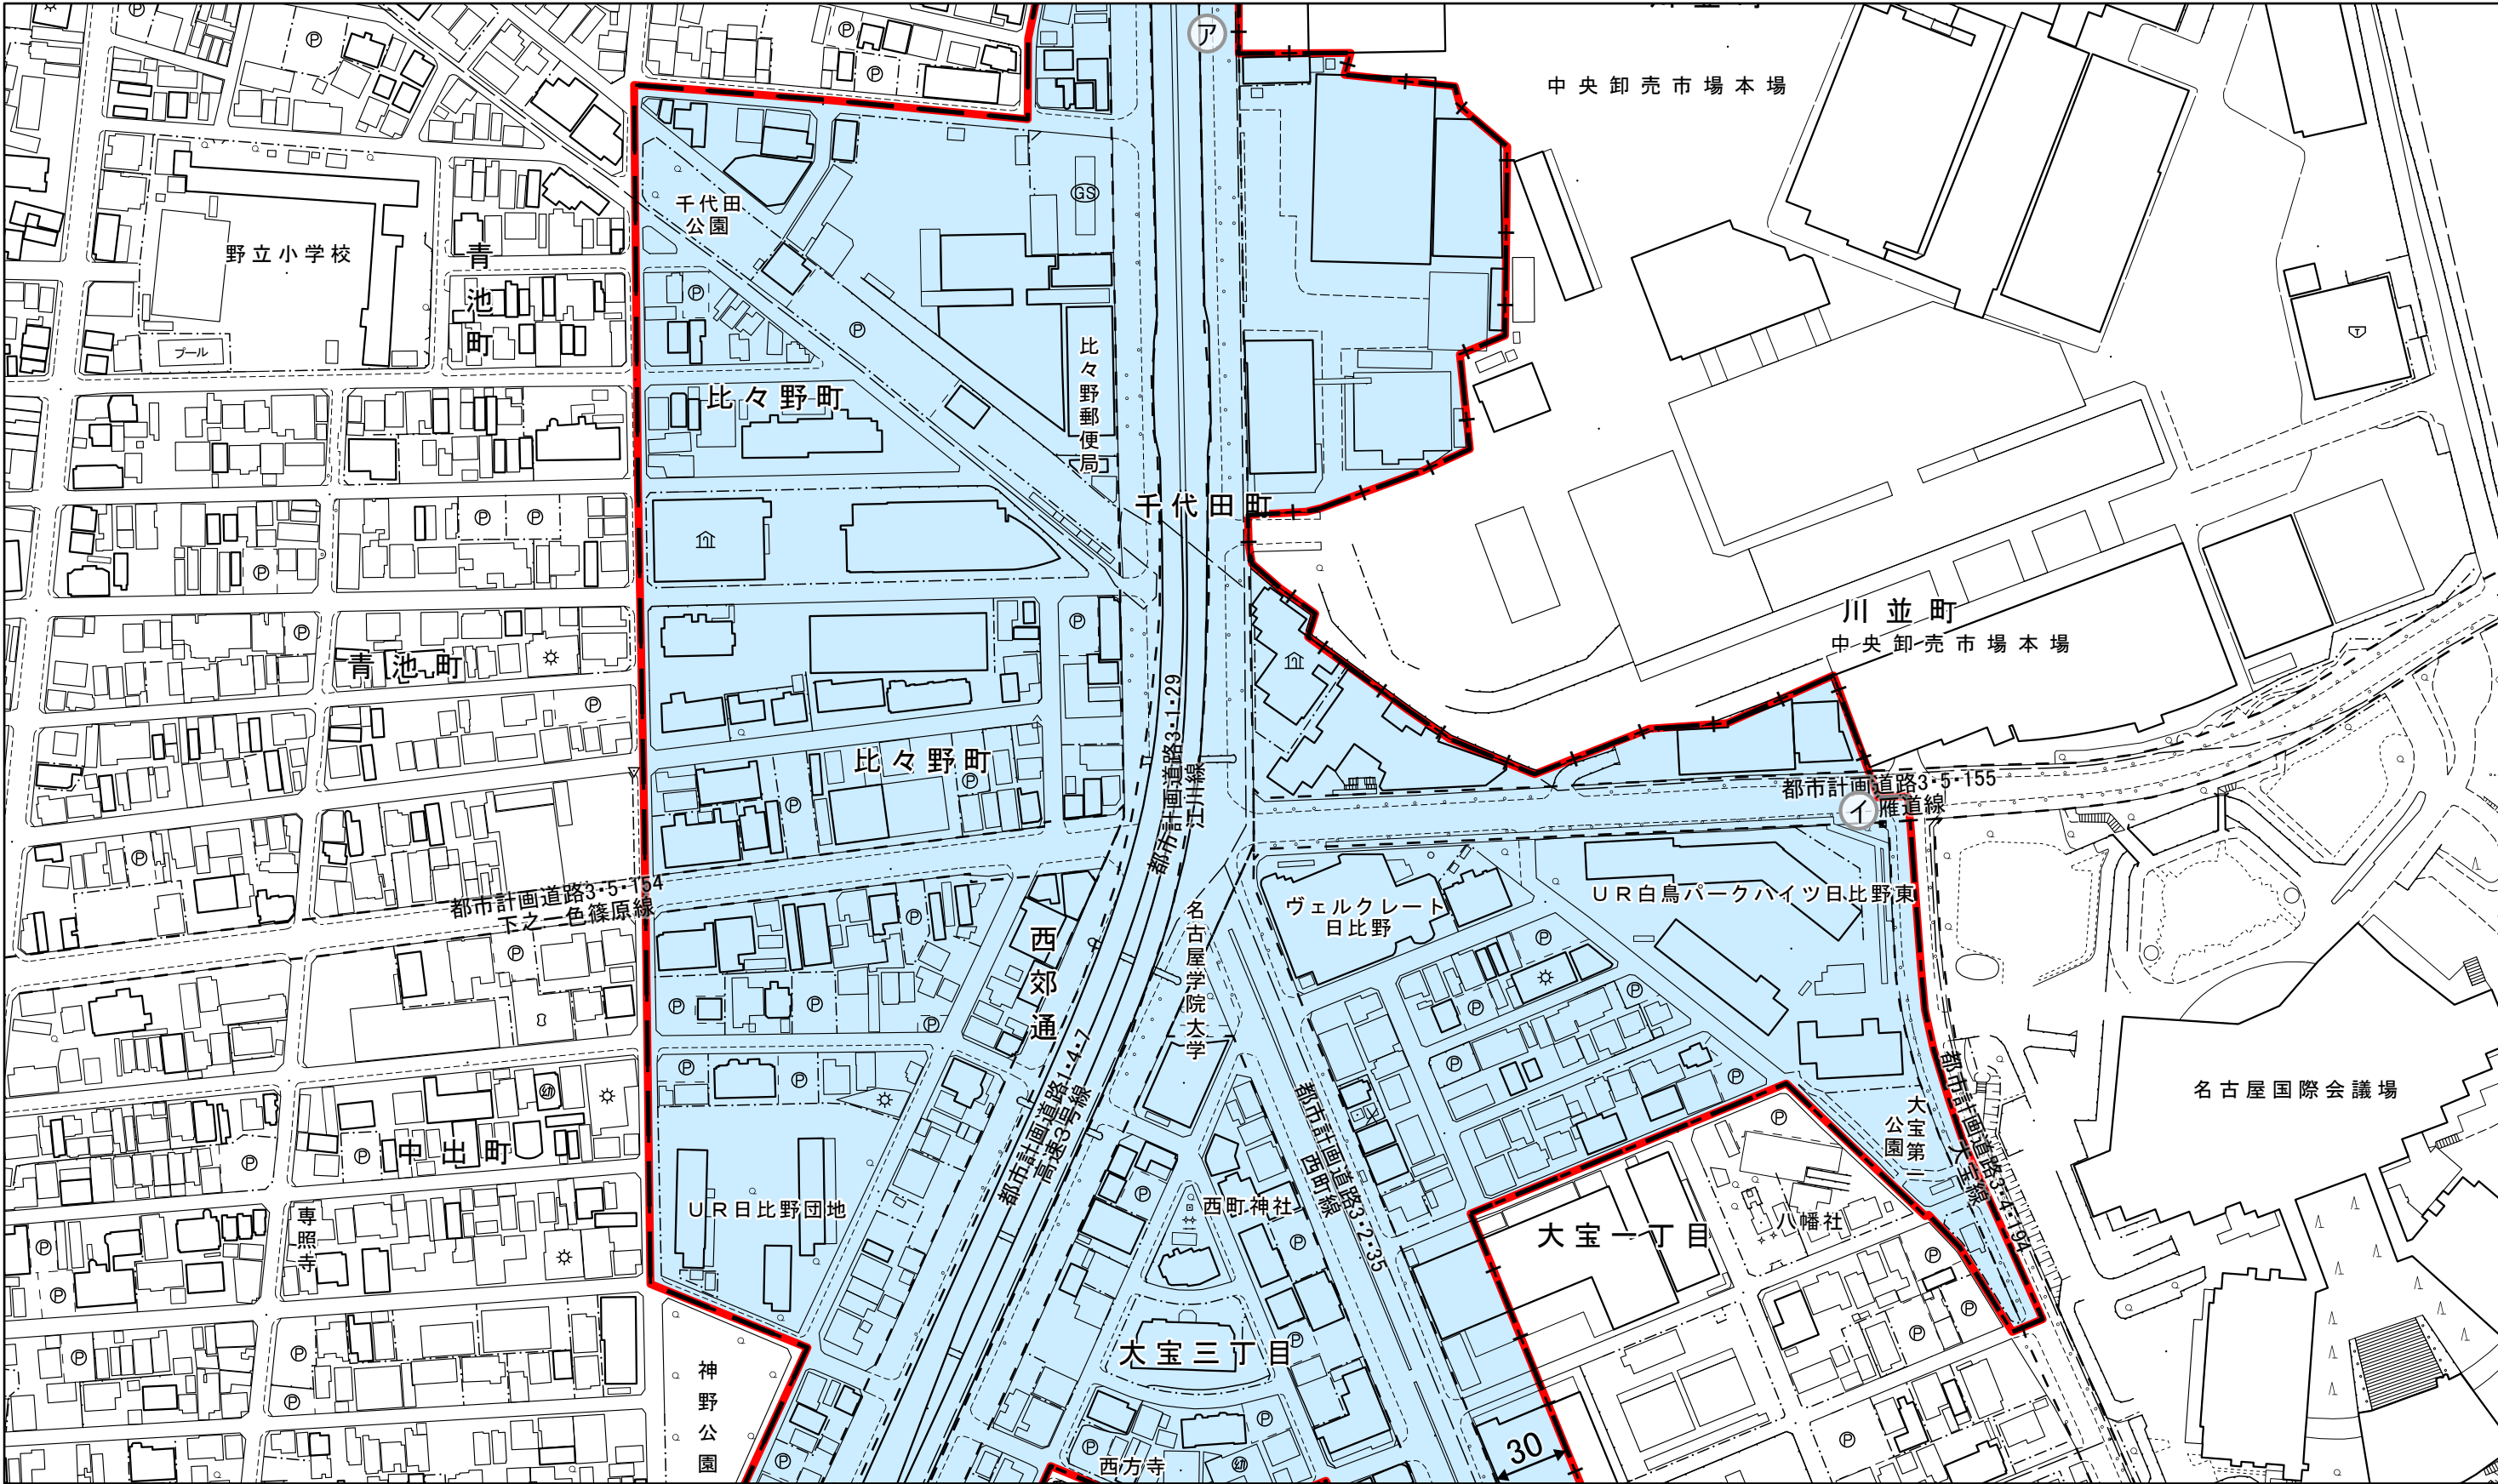

※区分線の種類

—— ——— : 道路・河川・鉄道等地形地物の中心

— + — : 沿道指定その他

アイ は都市計画市場区域界及びその延長

變更前後对照表

变更前


変更後

特定用途誘導地区
(地域拠点 B 地区)



亦更区域


凡 例

 

特定用途誘導地区
(地域拠点 B 地区)

新旧対照図

図郭番号 13-03

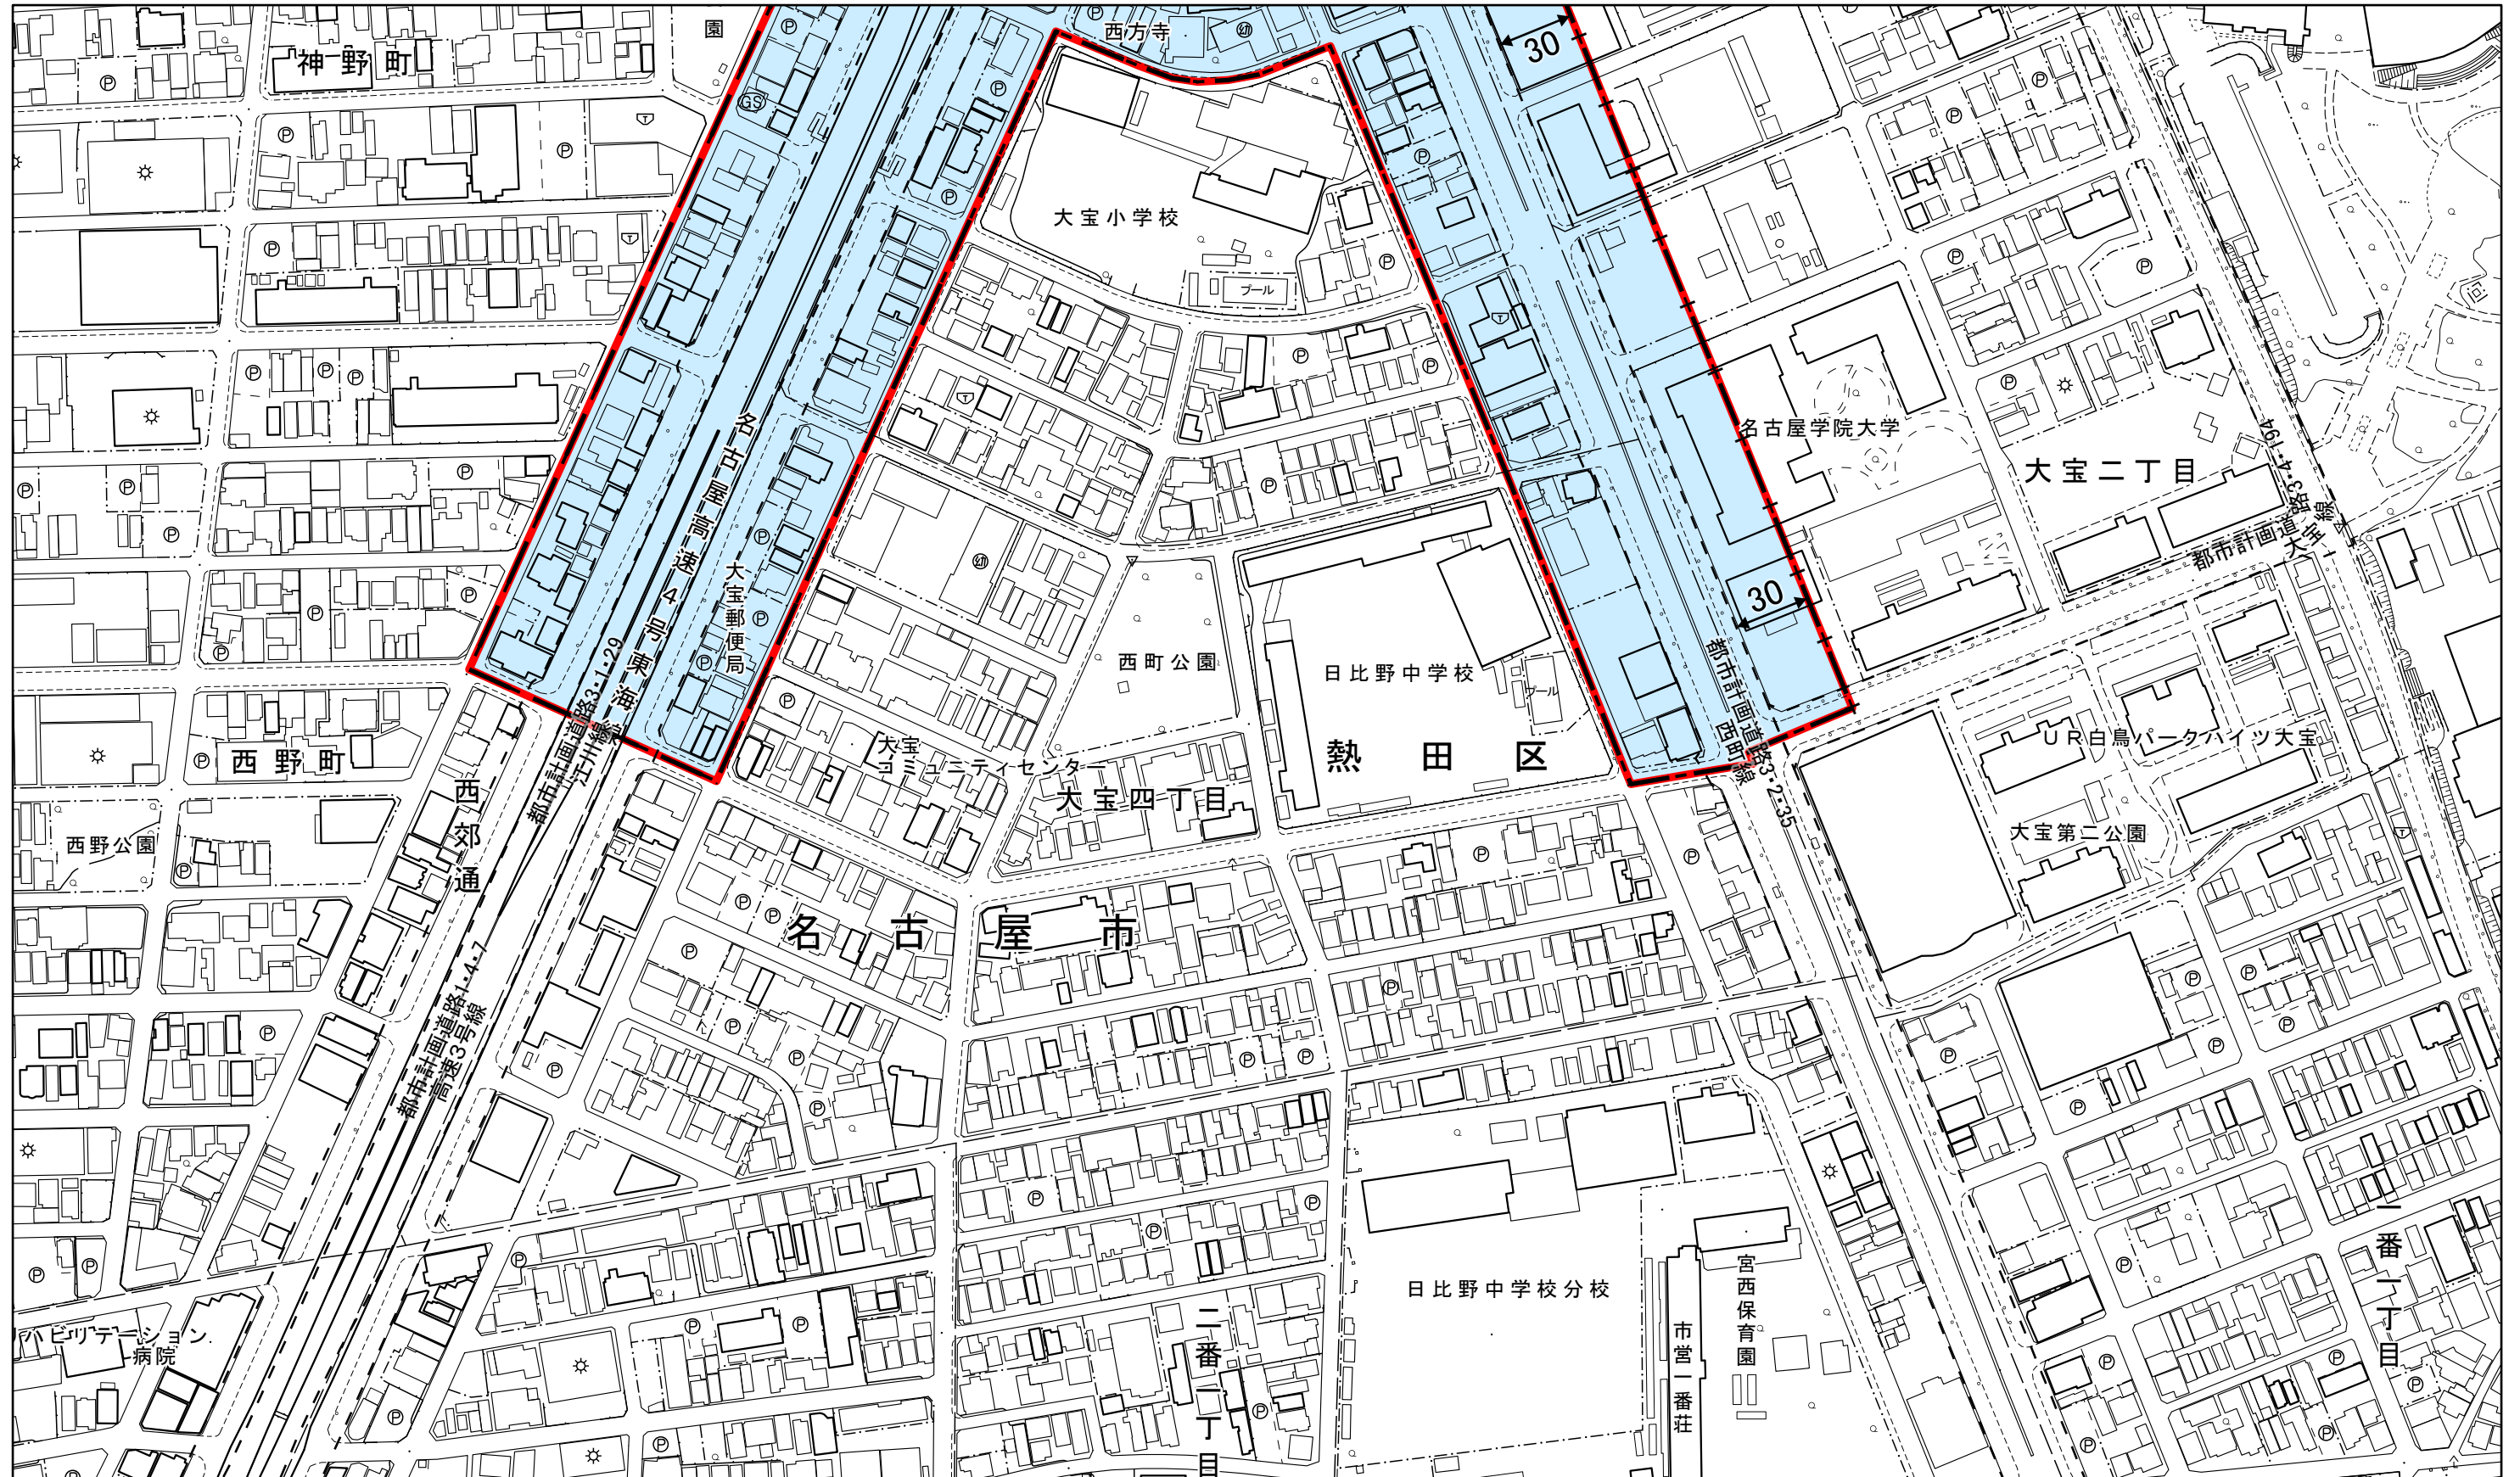

※区分線の種類

—— ——— : 道路・河川・鉄道等地形地物の中心

— + — : 沿道指定その他

變更前後対照表

变更前

変更後

— 特定用途誘導地区
(地域拠点 B 地区)



变更区域

凡 例

特定用途誘導地区
(地域拠点 B 地区)

