
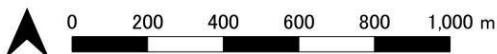


北区 都市機能誘導区域及び居住誘導区域の見直し案

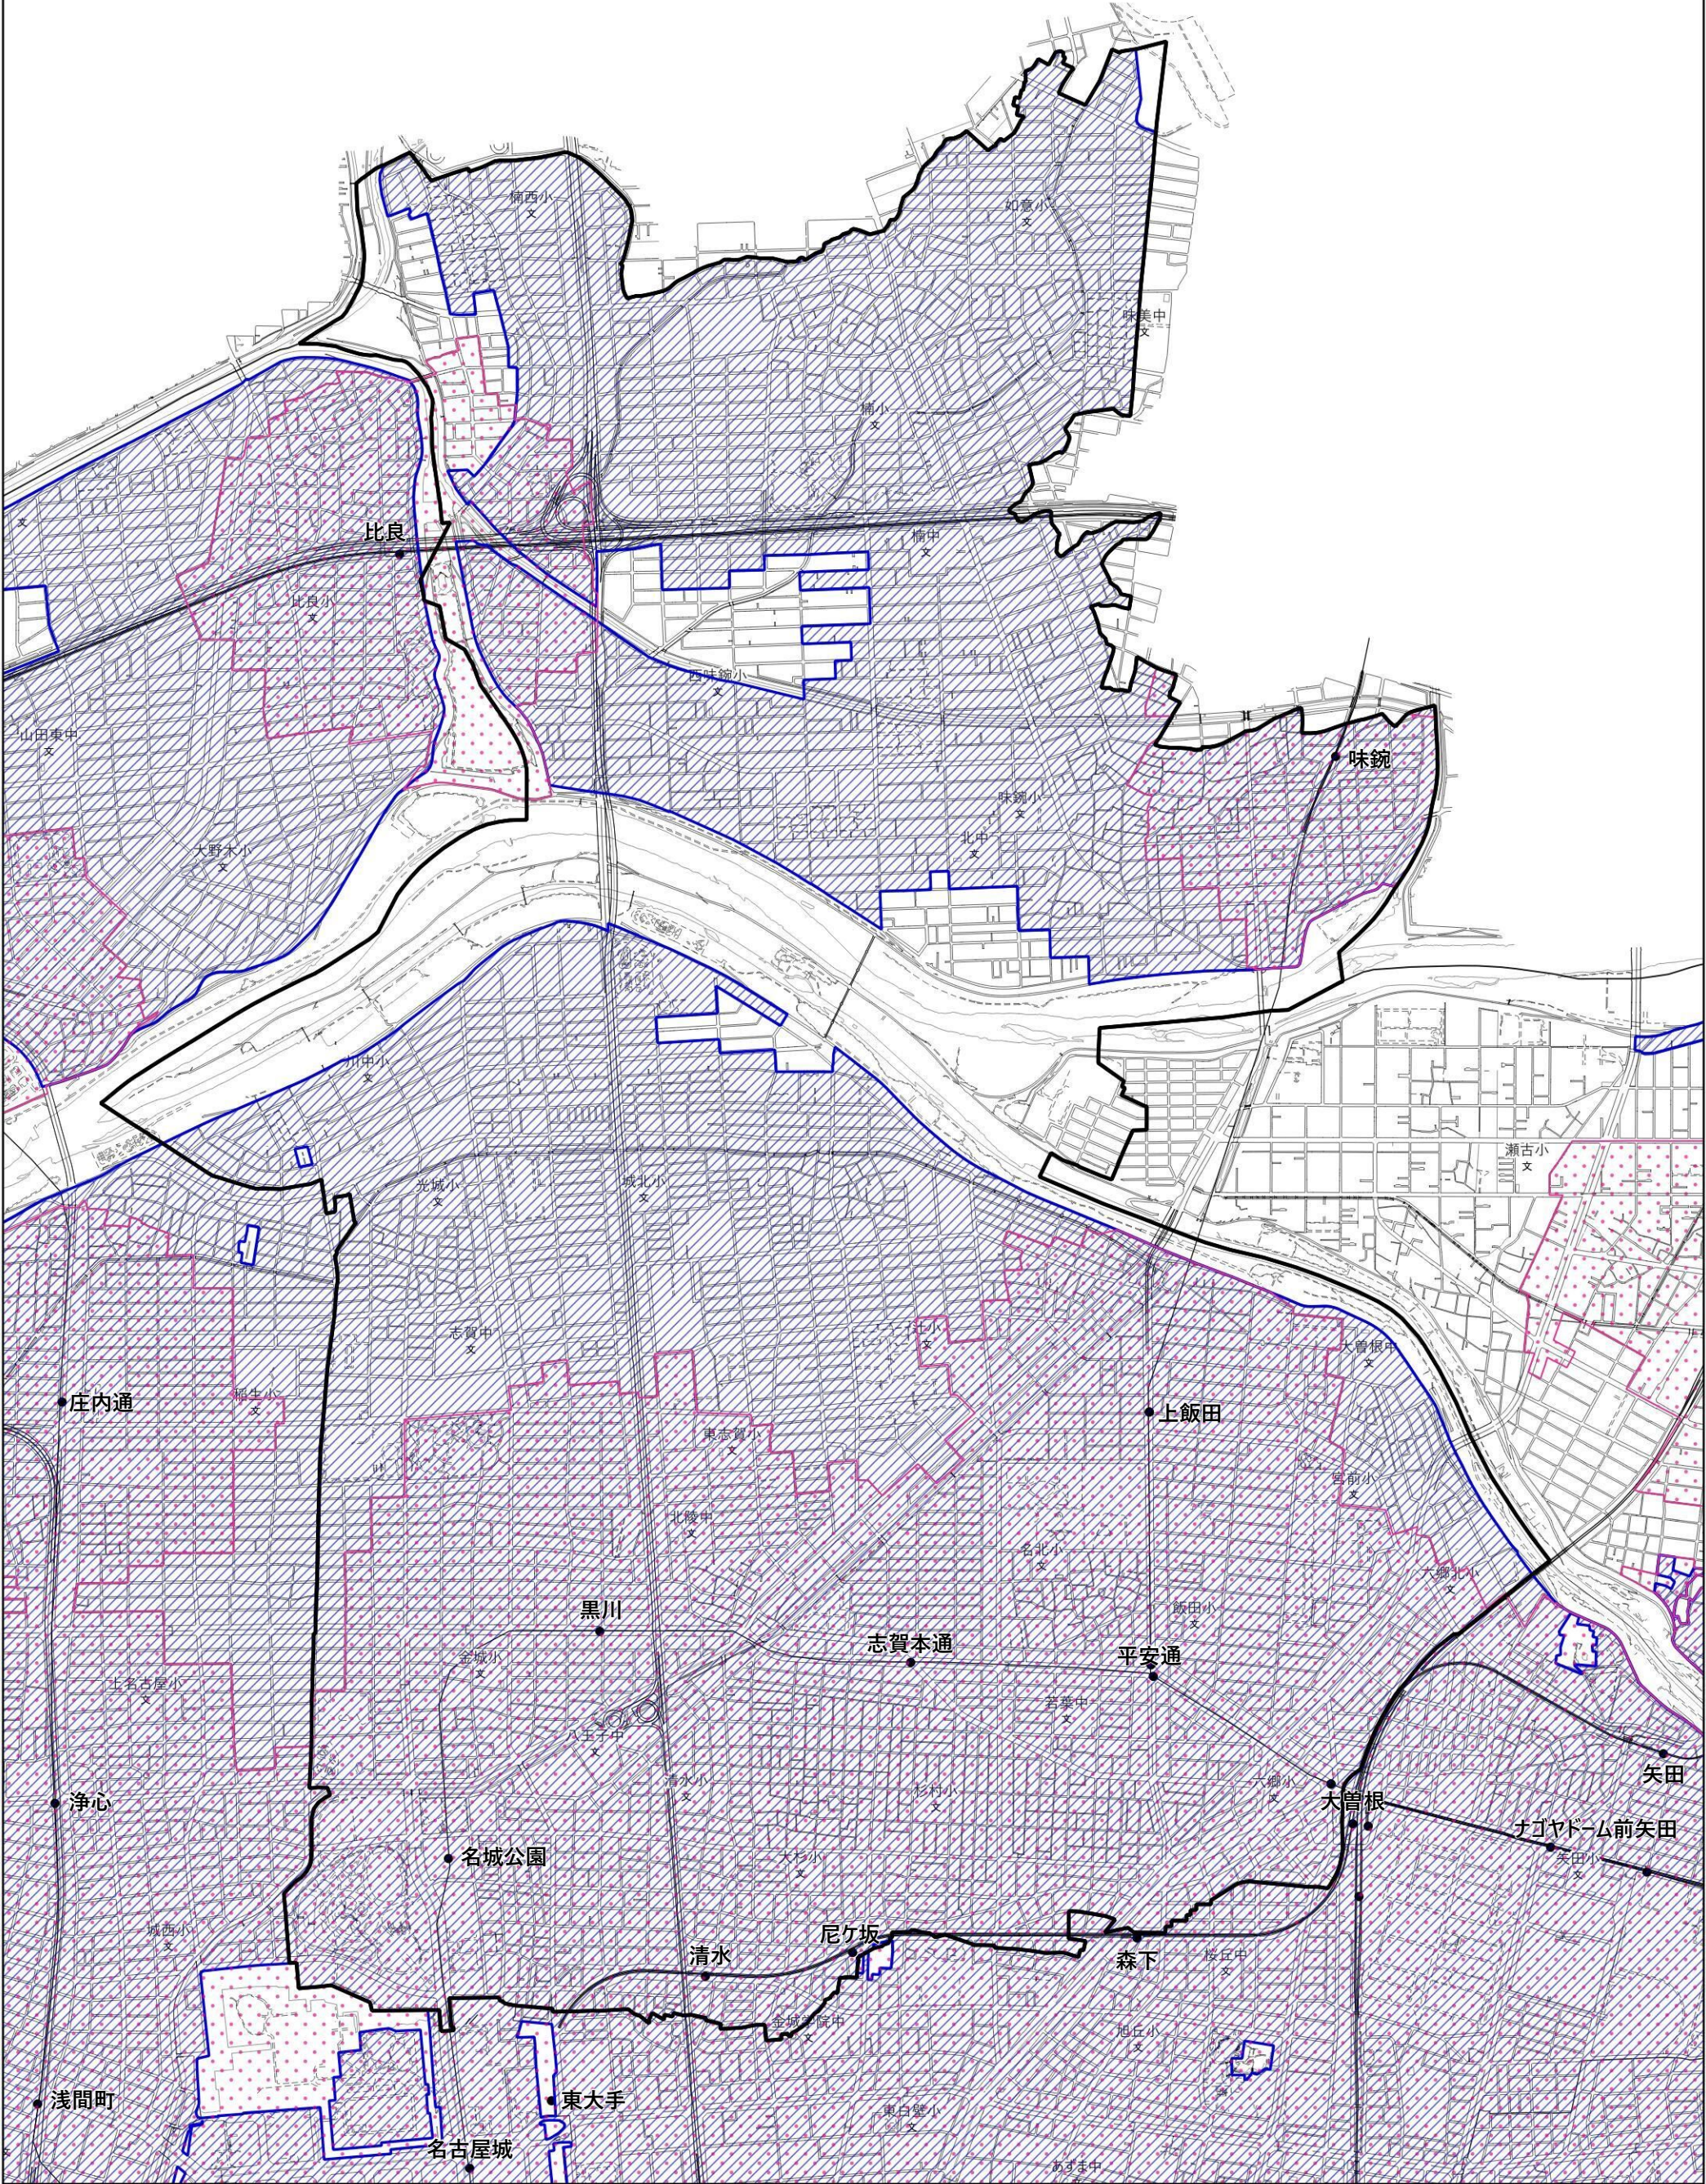

都市機能誘導区域見直し案
居住誘導区域見直し案