



計画図(1)

(大清水学術・研究開発拠点地区計画)

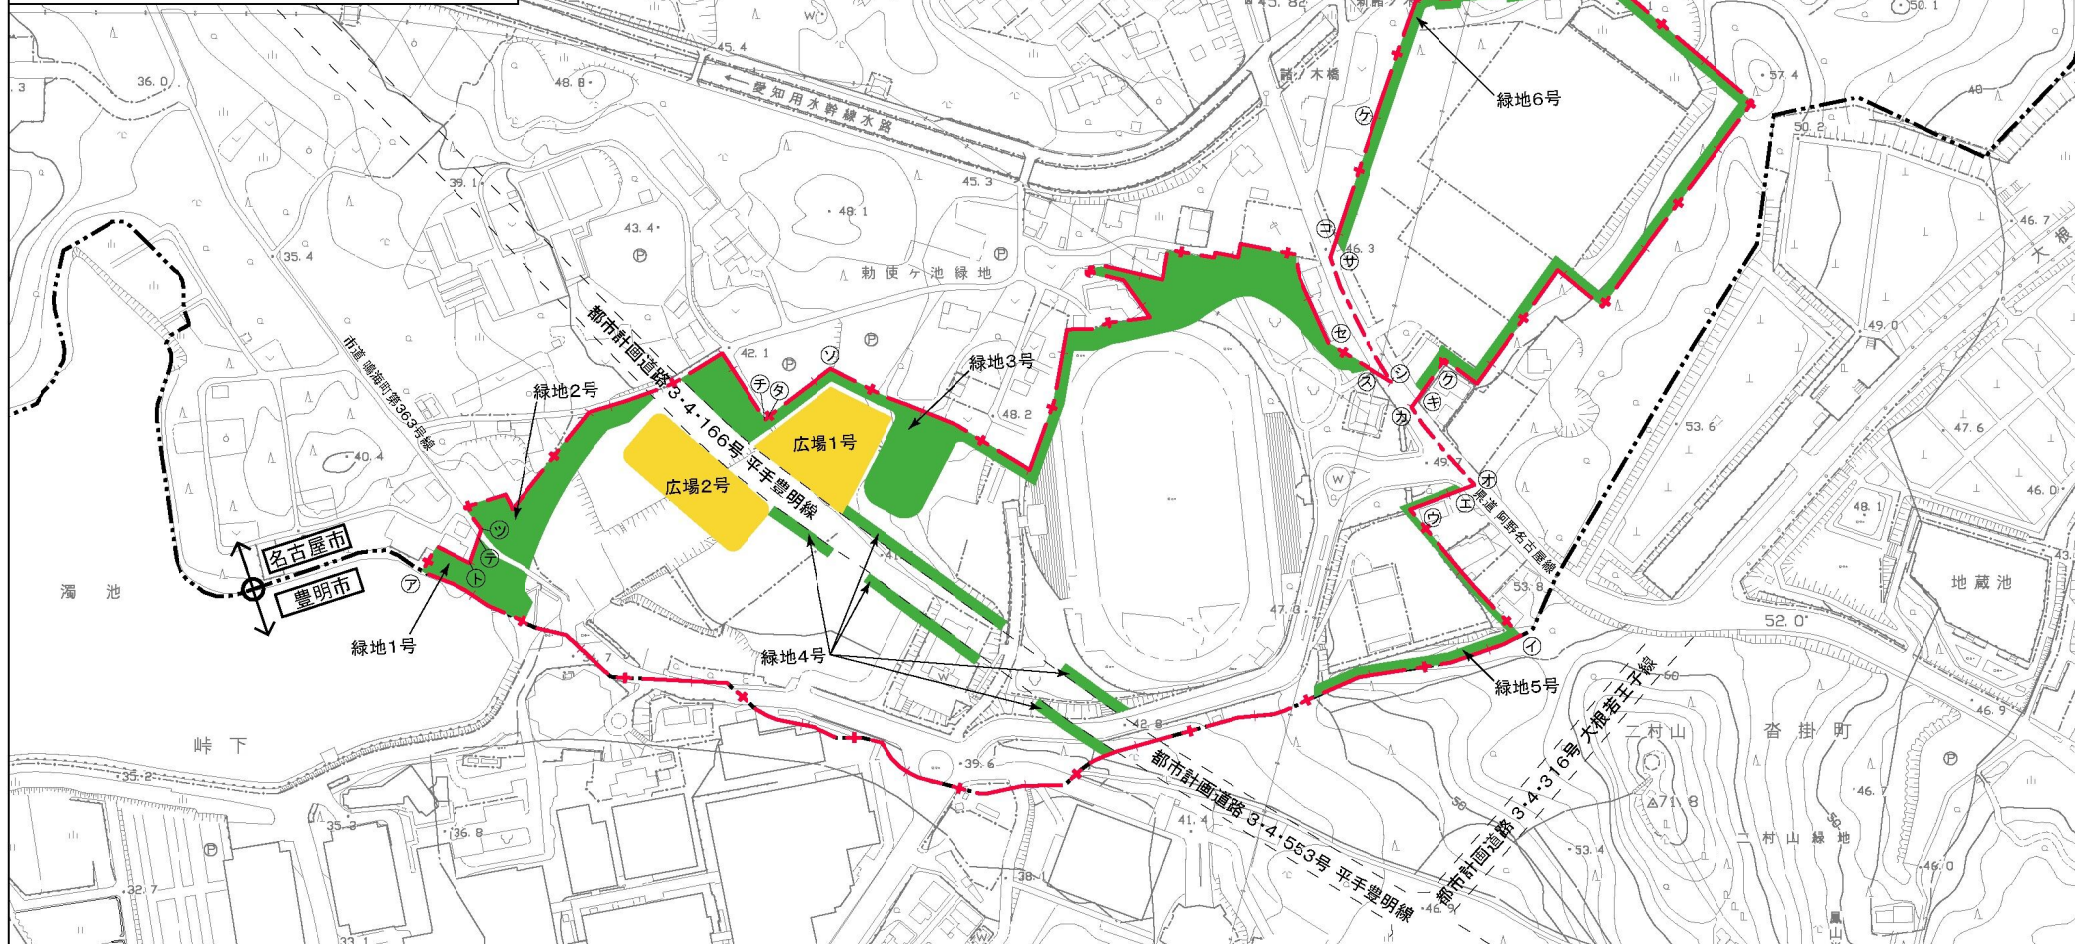

縮尺 1/2,500

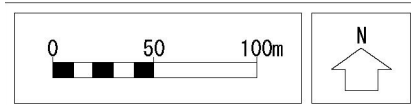

※区分線の種類
 — : 道路・河川・鉄道等地形地物の中心
 — + — : 沿道指定その他


ア-イ は市域界
 ウ-エ は筆界
 己-オ はウ-エの延長
 カ-キ はキ-クの延長
 キ-ク は筆界
 ケ-コ はケ-コ延長
 コ-サ はケ-コ延長
 シ-ス はス-セの延長
 セ-ソ は筆界
 ツ-タ はソ-タの延長
 テ-ト は筆界
 ト-ア は筆界
 ツ-テ はテ-トの延長
 テ-ト は筆界

凡例


	地区計画区域及び地区整備計画区域
	市域界
地区施設	
	緑地
	広場

計画図(2)

(大清水学術・研究開発拠点地区計画)

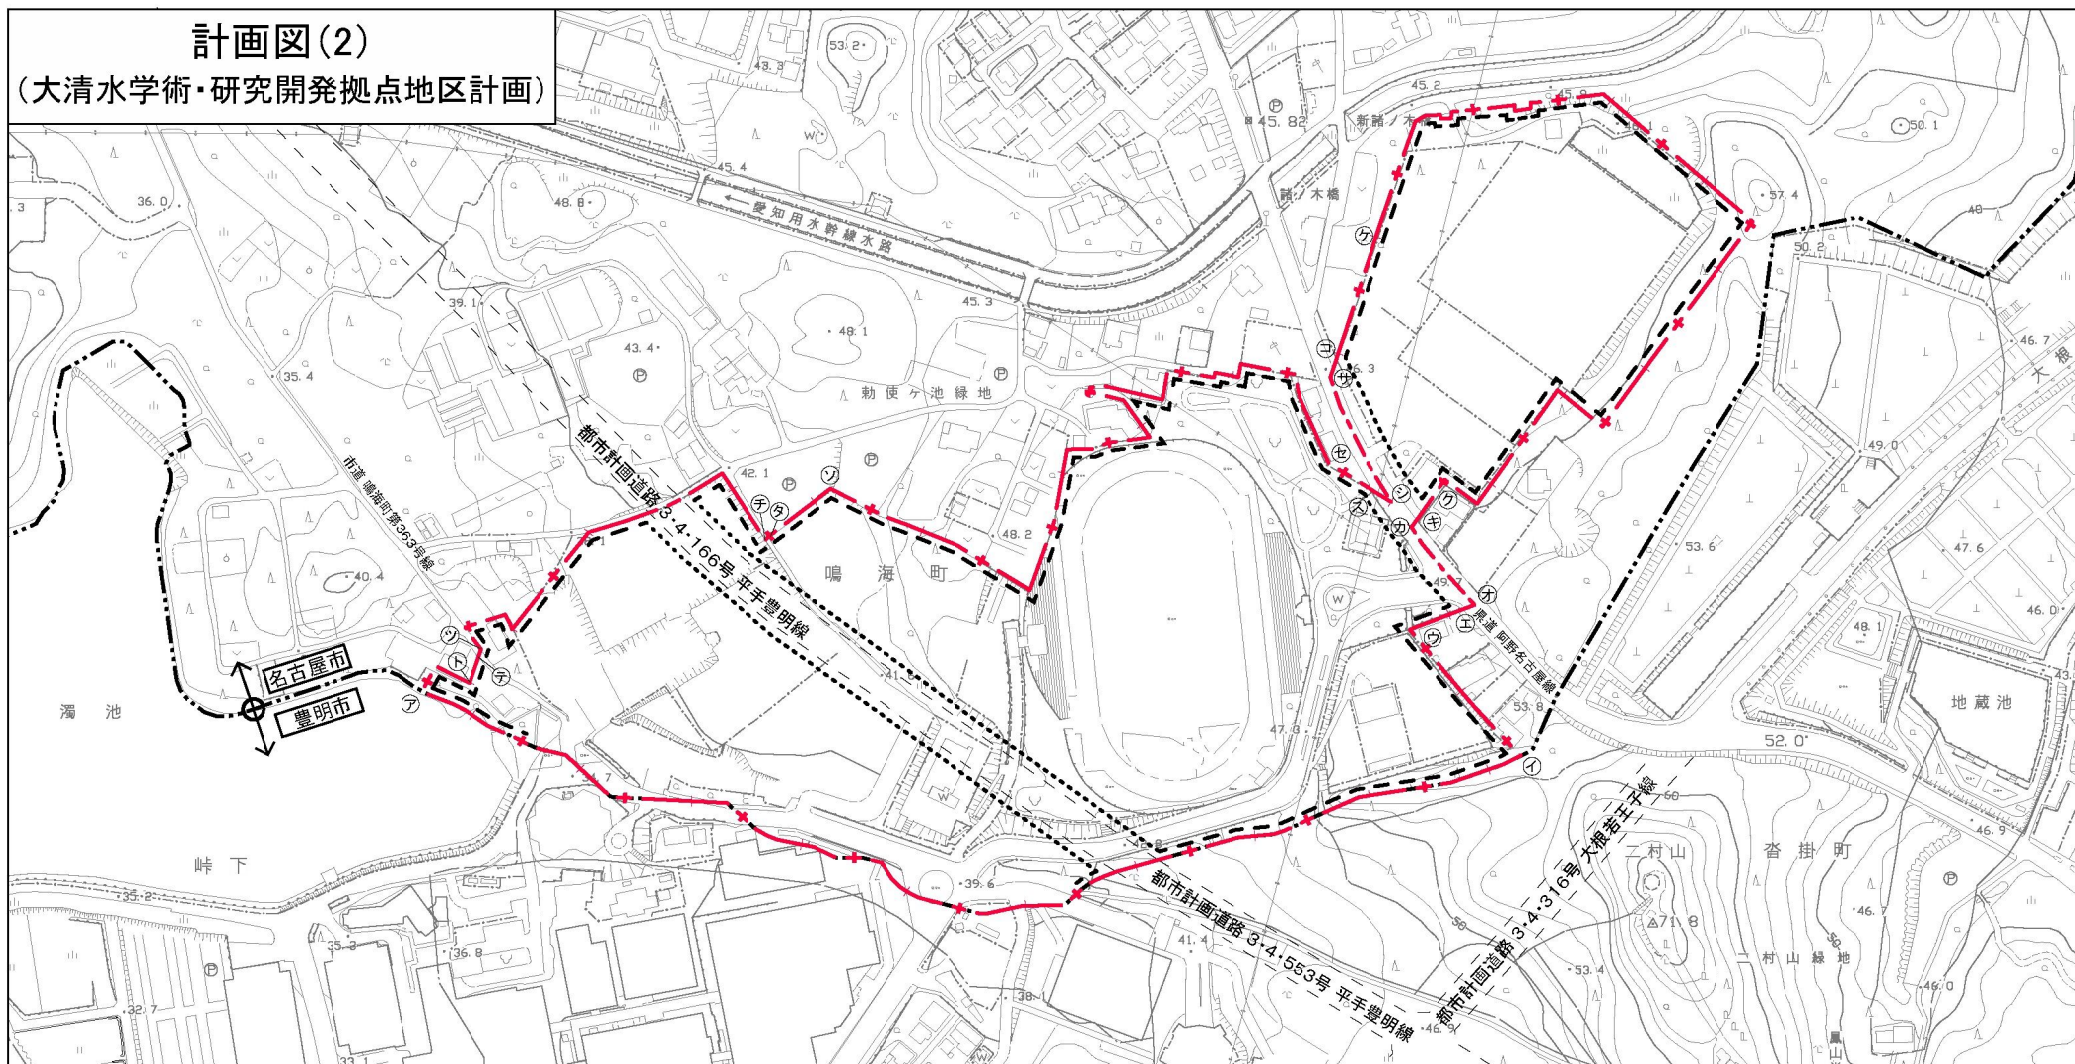

縮尺 1/2,500

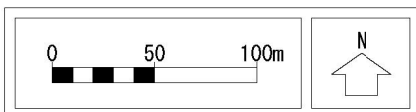

※区分線の種類
 — : 道路・河川・鉄道等地形地物の中心
 — + — : 沿道指定その他

ア-イ	は市域界	キ-ク	は筆界	ス-セ	は筆界	ツ-テ	はテ-トの延長
ク-ウ	は筆界	ク-ケ	は筆界	セ-ソ	は筆界	テ-ト	は筆界
ウ-エ	は筆界	ケ-コ	は筆界	ソ-タ	は筆界	ト-ア	は筆界
エ-オ	はウ-エの延長	コ-サ	はケ-コの延長	タ-チ	はソ-タの延長		
オ-キ	はキ-クの延長	シ-ス	はス-セの延長	チ-ツ	は筆界		

凡例

	地区計画区域及び地区整備計画区域
	市域界
壁面の位置の制限	
	地区計画区域の境界線から4m
	道路境界線から4m