




総括図 1 / 2



凡 例	
	市街化区域境界線
	既存の生産緑地地区
	追加する生産緑地地区
	除外する生産緑地地区

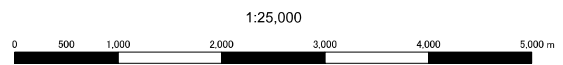

総括図 2 / 2

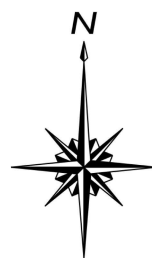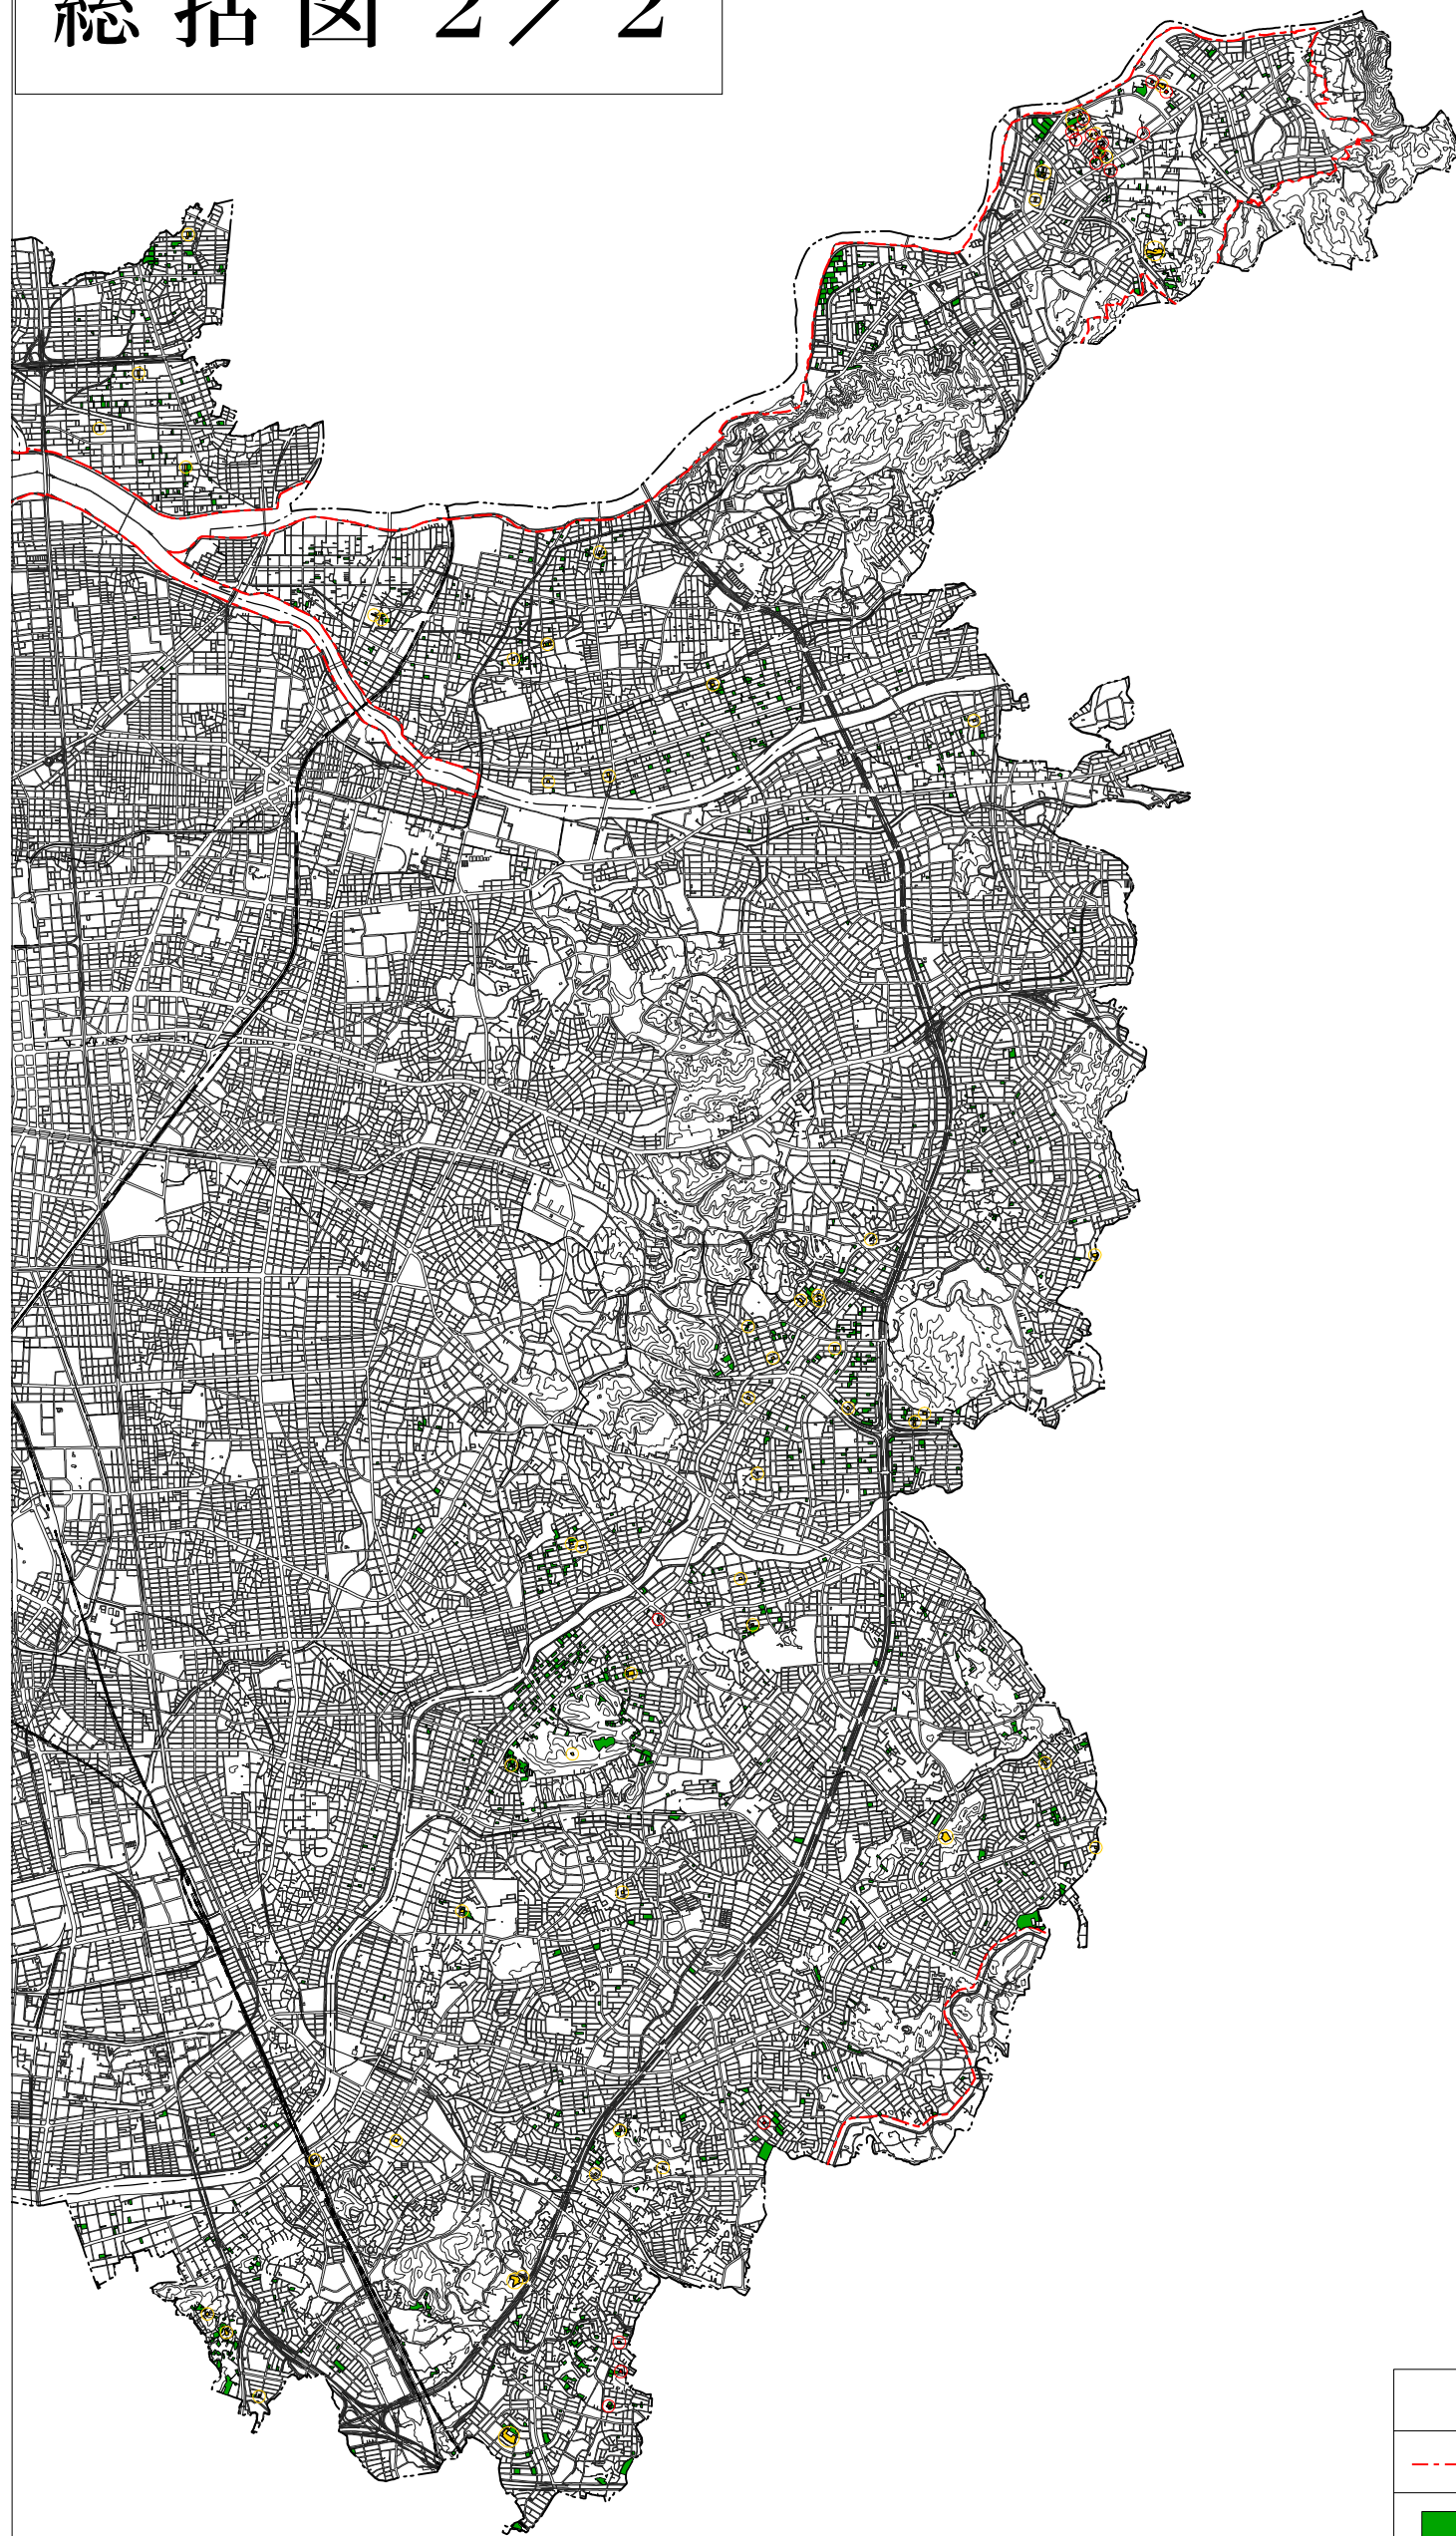

1:25,000
0 500 1,000 2,000 3,000 4,000 5,000 m

凡 例	
	市街化区域境界線
	既存の生産緑地地区
	追加する生産緑地地区
	除外する生産緑地地区