
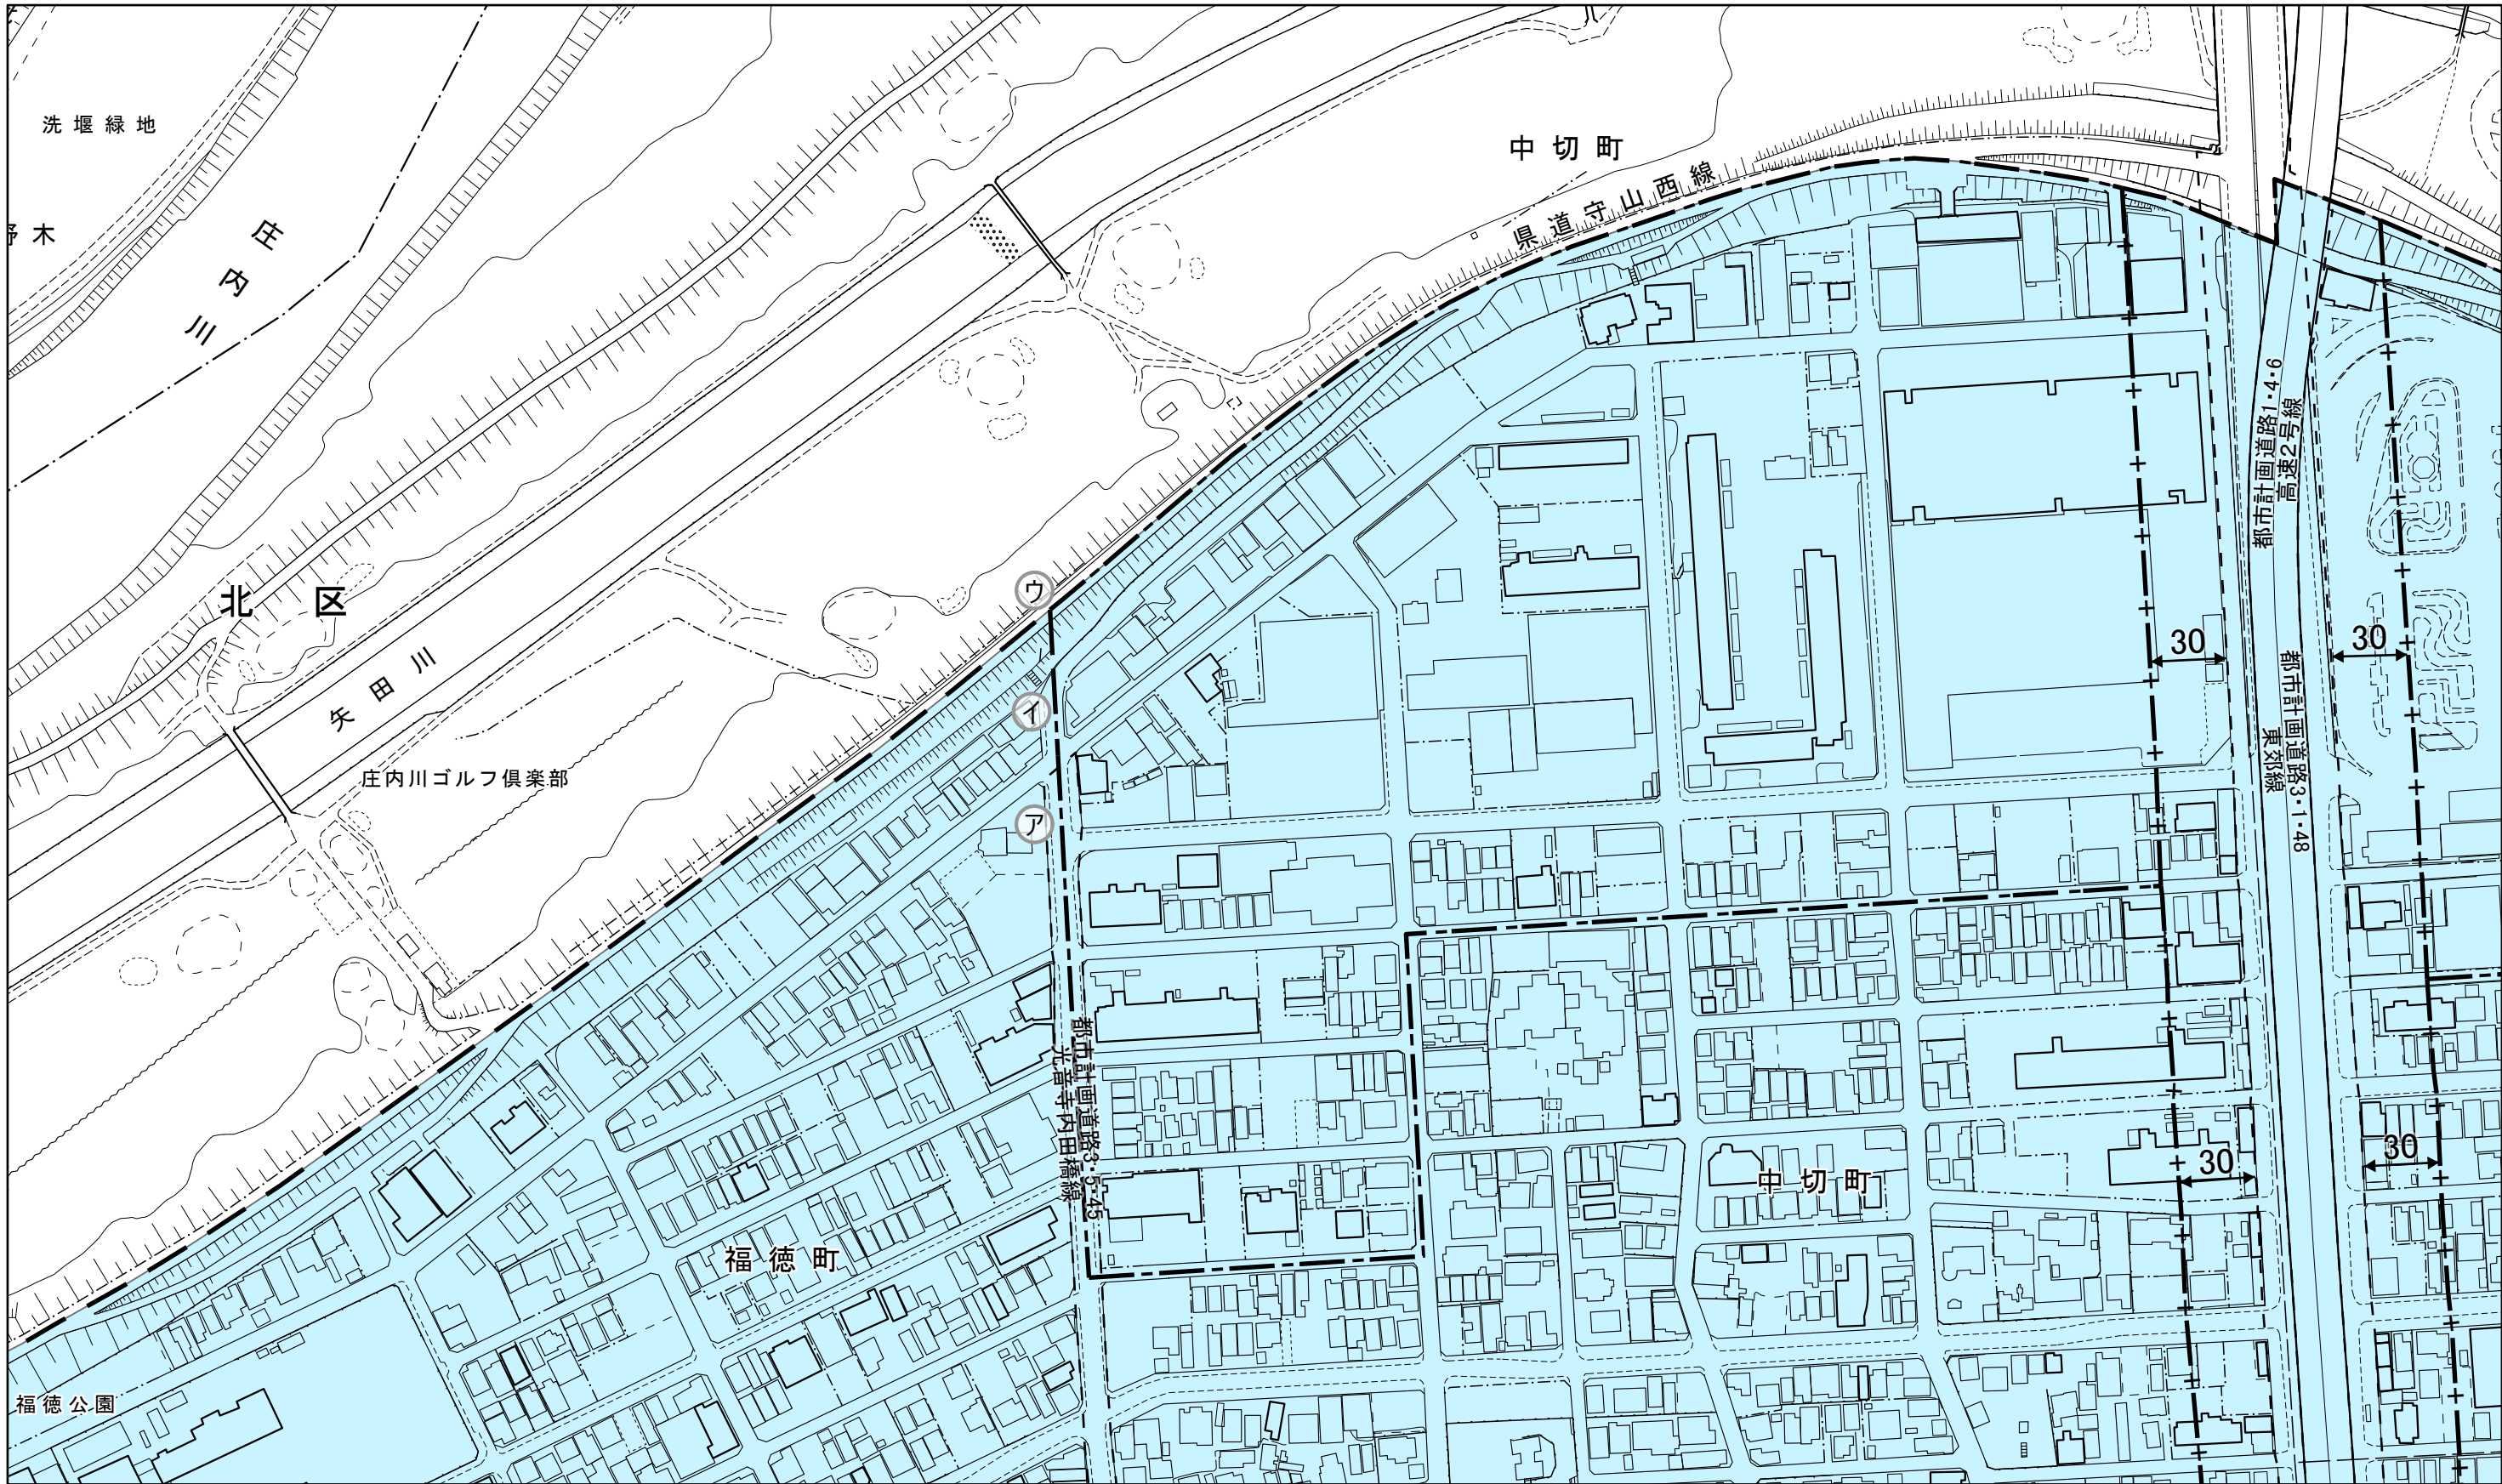


計画図

図郭番号
44-01

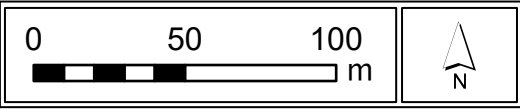



イーウ はアーイ の延長

- ※区分線の種類
- : 道路・河川・鉄道等地形地物の中心
 - +—— : 沿道指定その他
 - ...—— : 市域界

凡例	名 称
	市街化区域
	市街化調整区域

計画図

図郭番号
57-01

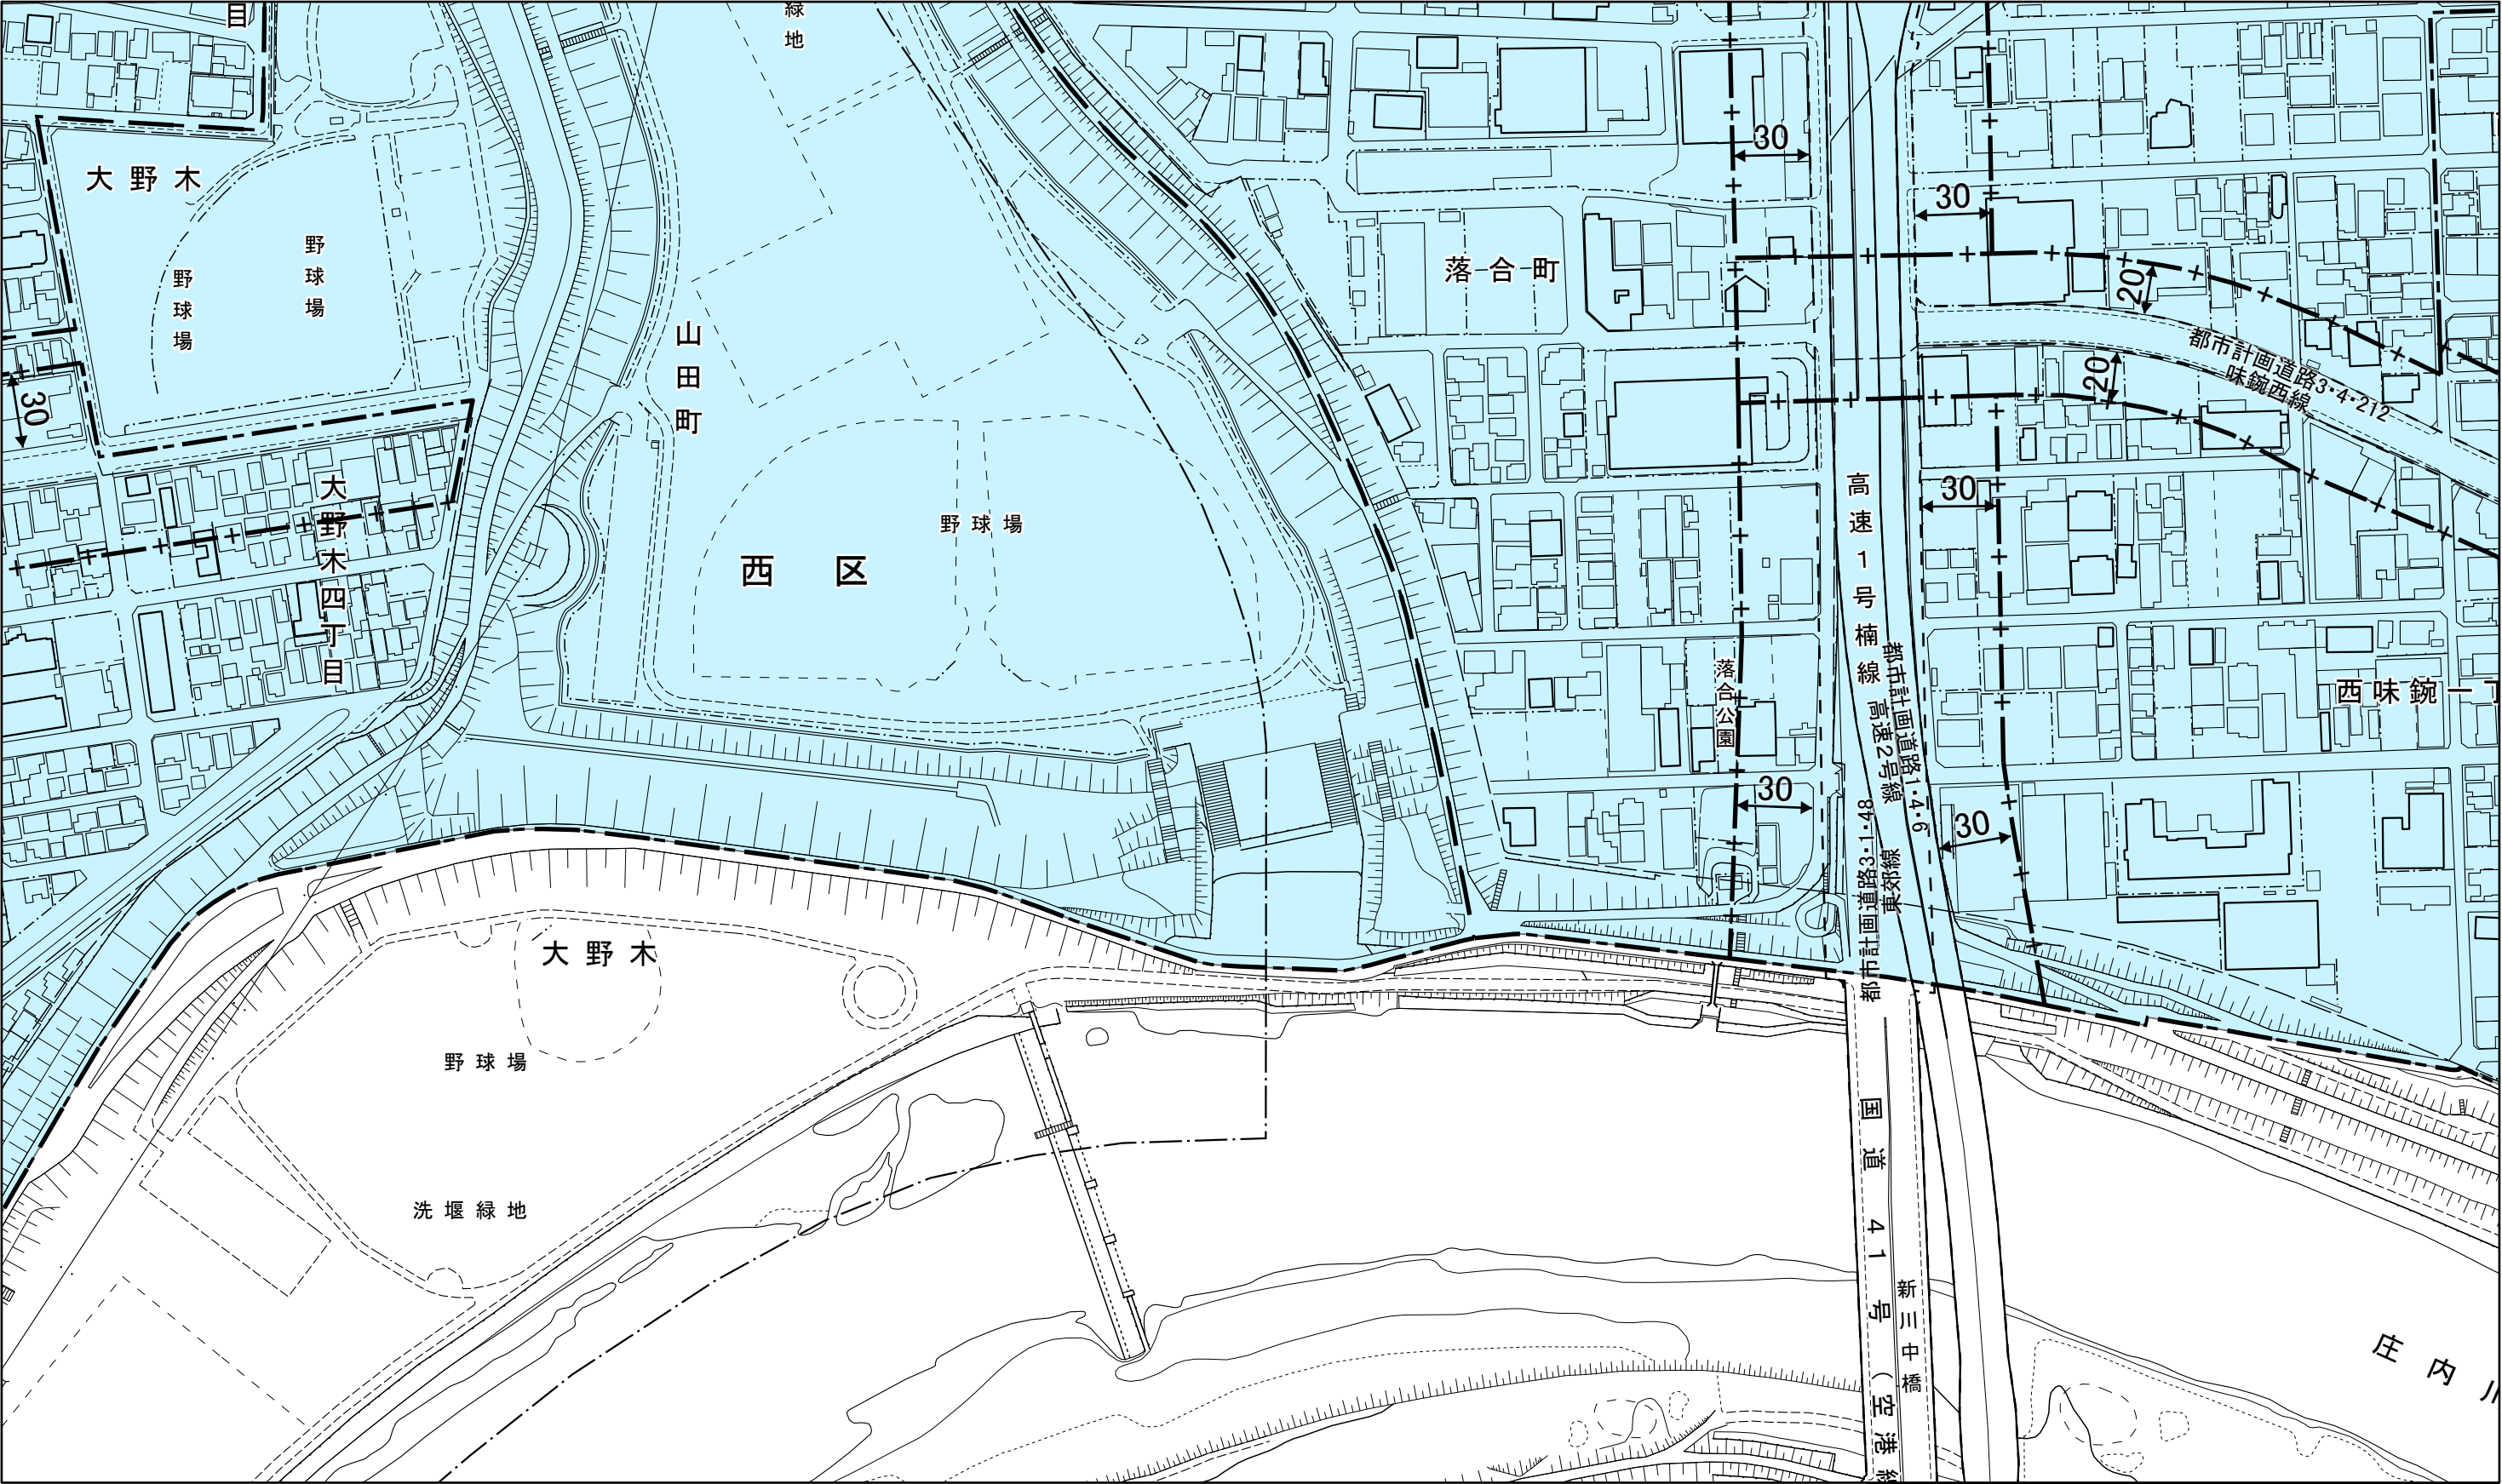
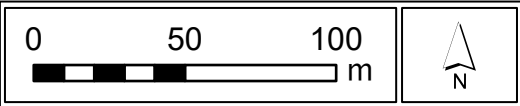


※区分線の種類
—— : 道路・河川・鉄道等地形地物の中心
——+—— : 沿道指定その他
- - - : 市域界

凡例	名 称
	市街化区域
	市街化調整区域

計画図

図郭番号
57-02

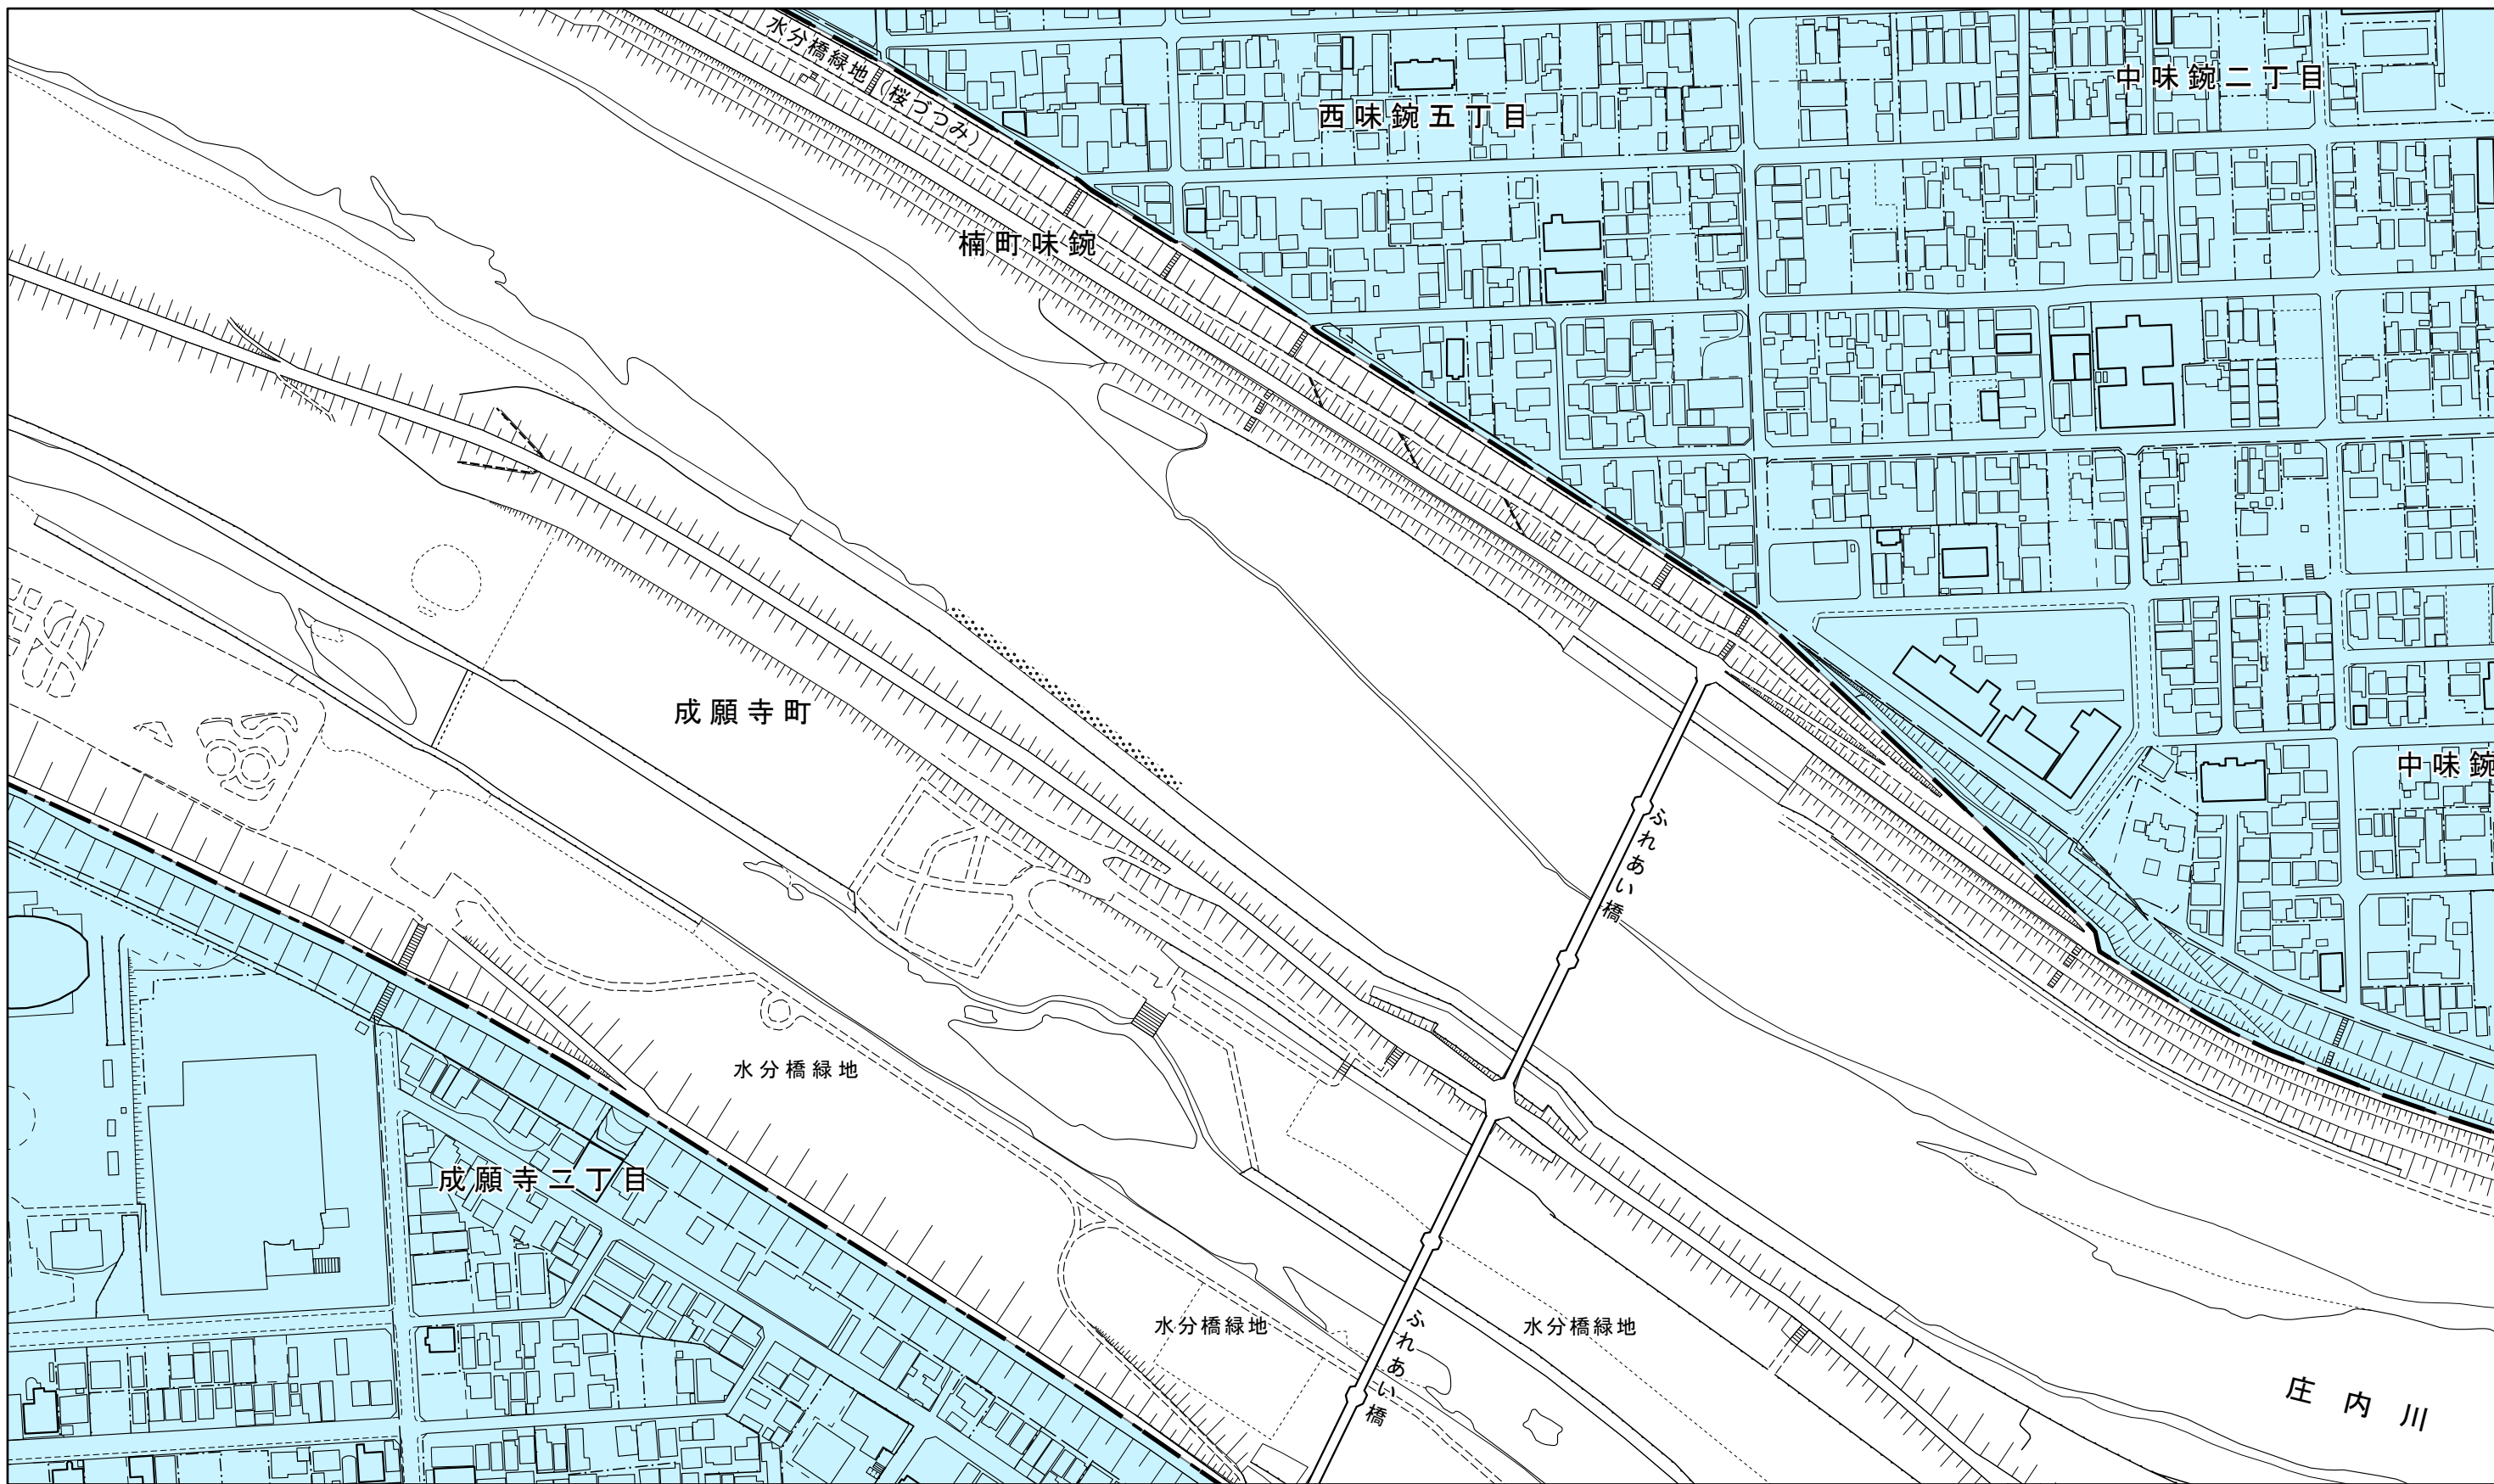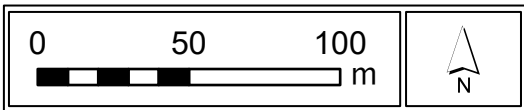

※区分線の種類
—— — : 道路・河川・鉄道等地形地物の中心
—— + —— : 沿道指定その他
—— · · —— : 市域界

凡例	名 称
	市街化区域
	市街化調整区域