
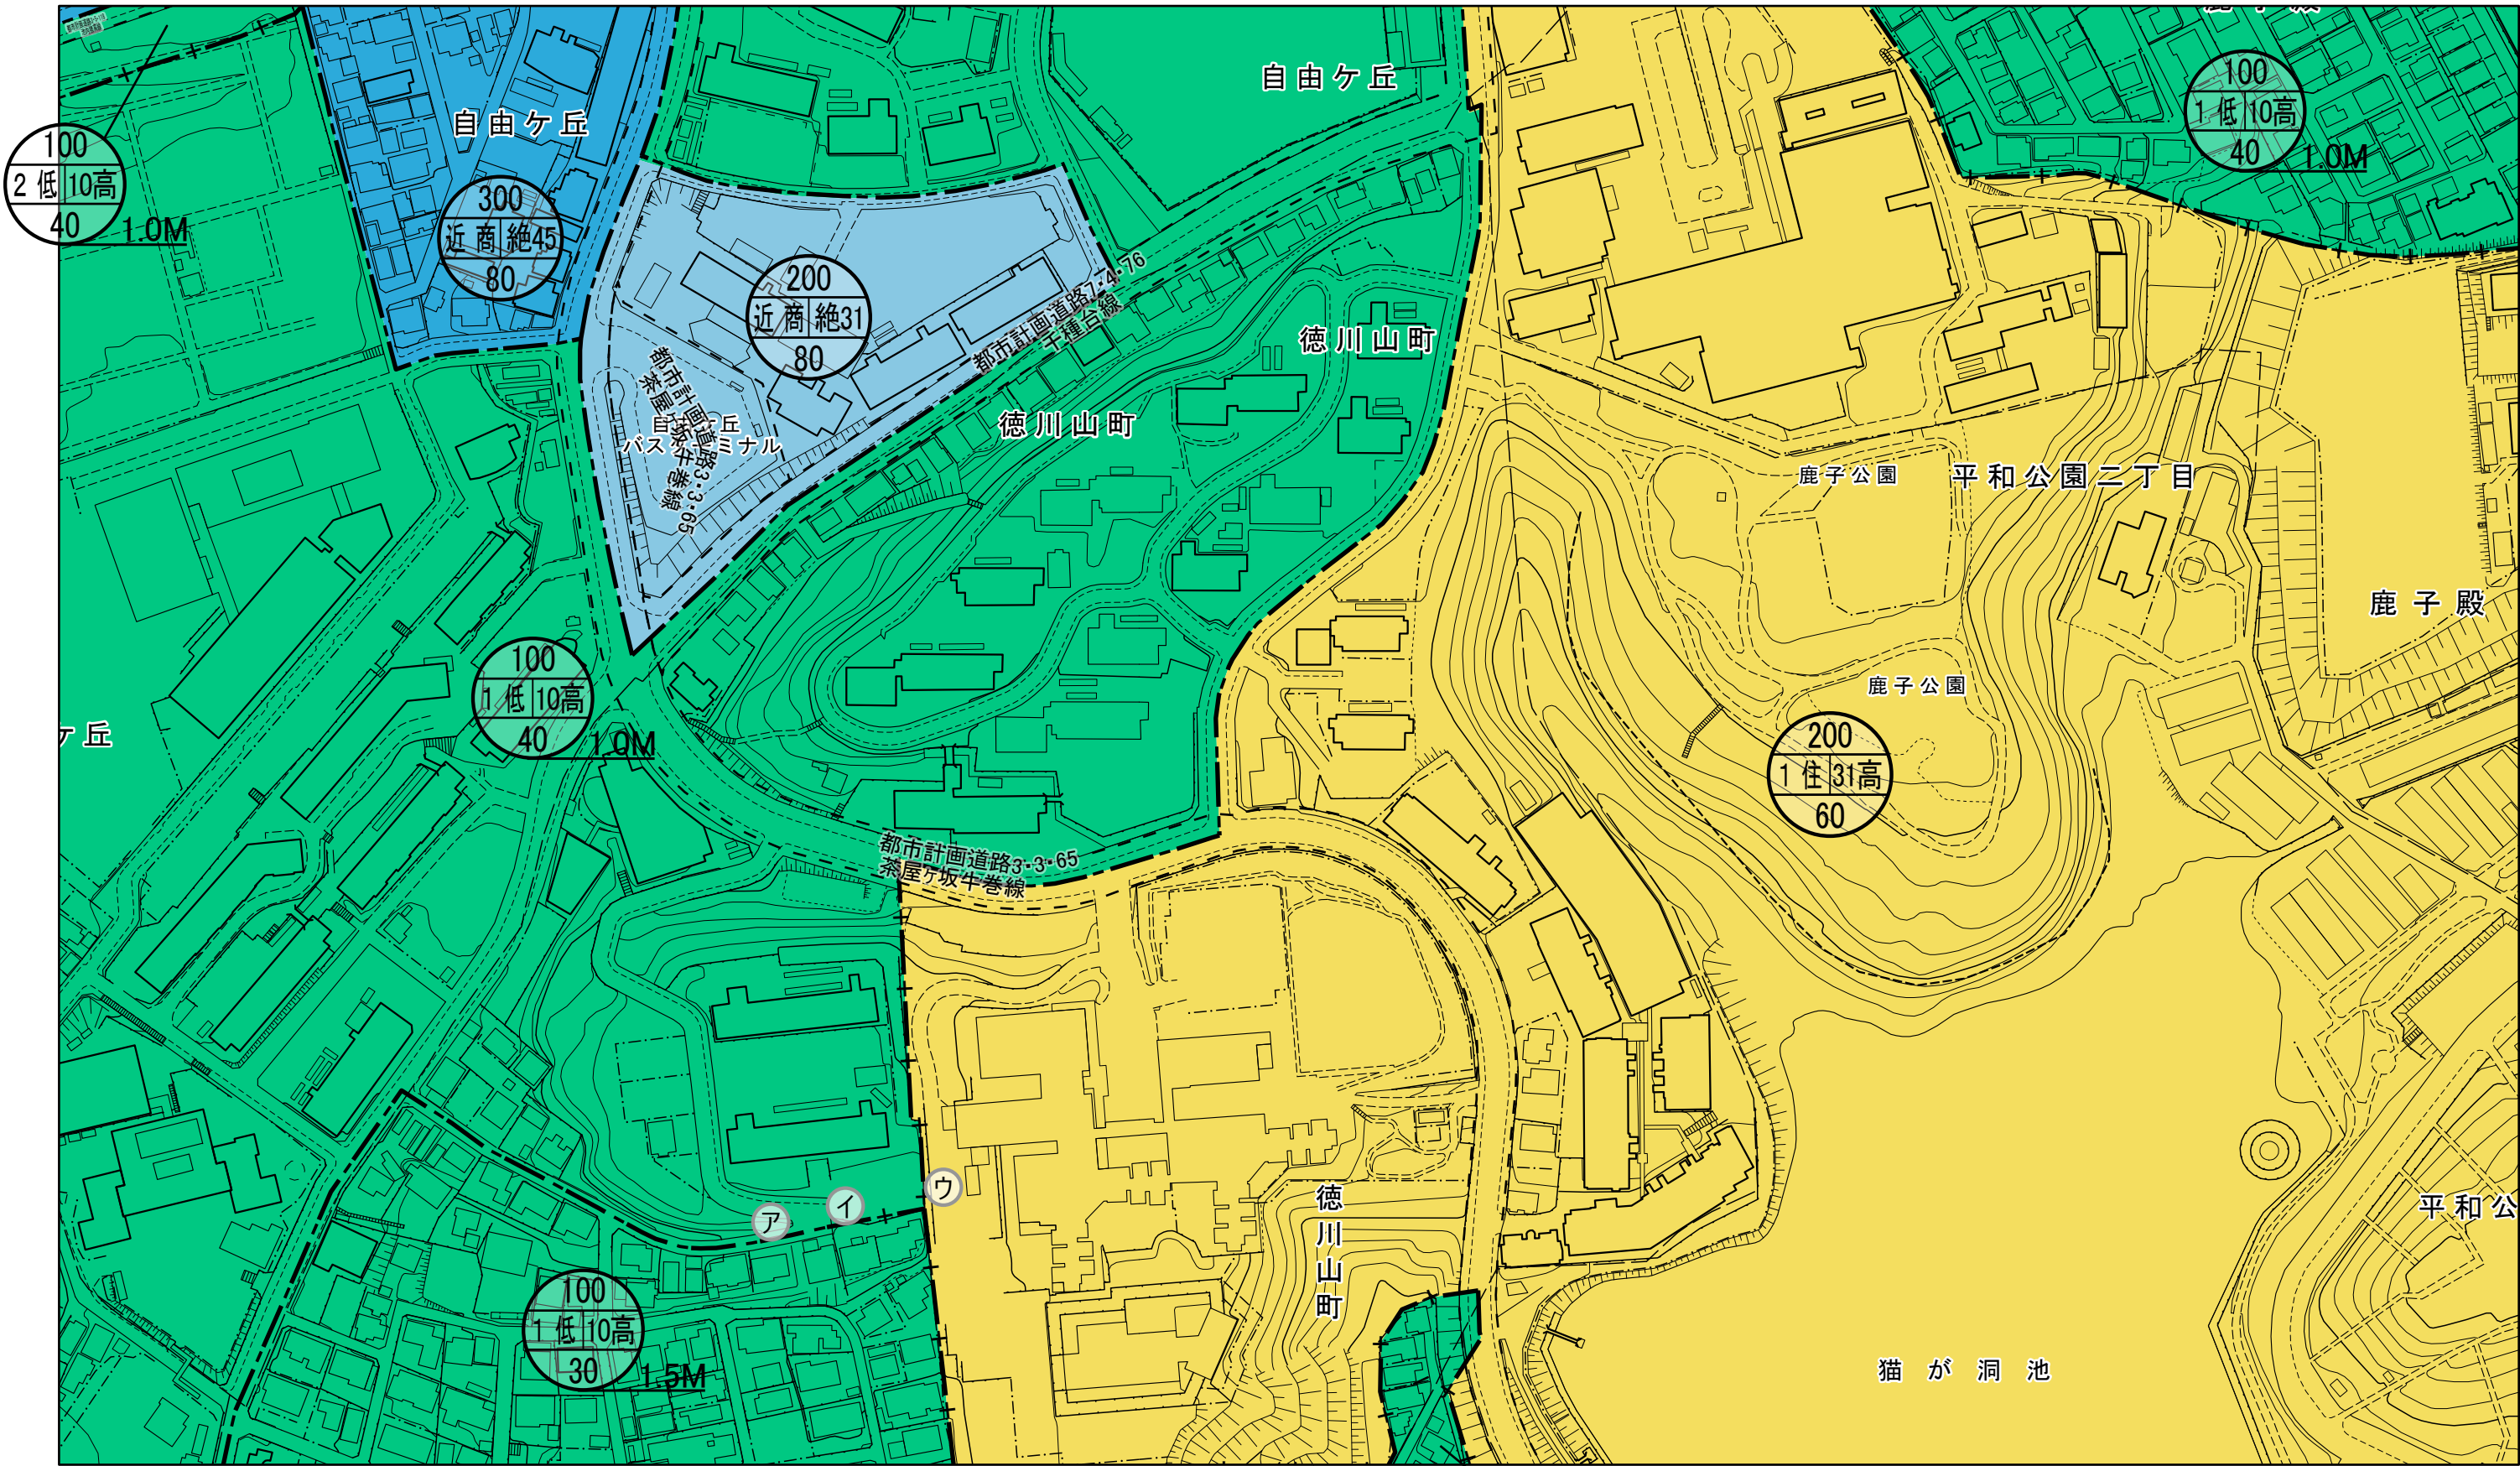



計画図

図郭番号
54-01

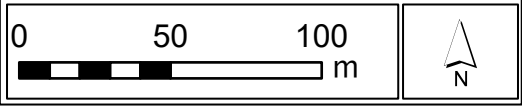


イーウ はアーイの延長

- ※区分線の種類
- — — : 道路・河川・鉄道等地形地物の中心
 - + — : 沿道指定その他
 - . . . : 市域界

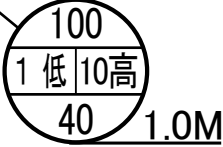

種類	略称	名 称	種類	略称	名 称	種類	略称	名 称	凡 例
用 途 地 域	1低	第一種低層住居専用地域	用 途 地 域	商業	商業地域	高 度 地 区	10高	10m高度地区	容積率(%) 用途地域 高度地区 建蔽率(%)
	2低	第二種低層住居専用地域		準工	準工業地域		15高	15m高度地区	
	1中高	第一種中高層住居専用地域		工業	工業地域		20高	20m高度地区	
	2中高	第二種中高層住居専用地域		工専	工業専用地域		31高	31m高度地区	
	1住	第一種住居地域					絶31	絶対高31m高度地区	
	2住	第二種住居地域					45高	45m高度地区	
準 住 居 地 域	準住	準住居地域	近 隣 商 業 地 域				絶45	絶対高45m高度地区	
	近商	近隣商業地域					-	適用なし	

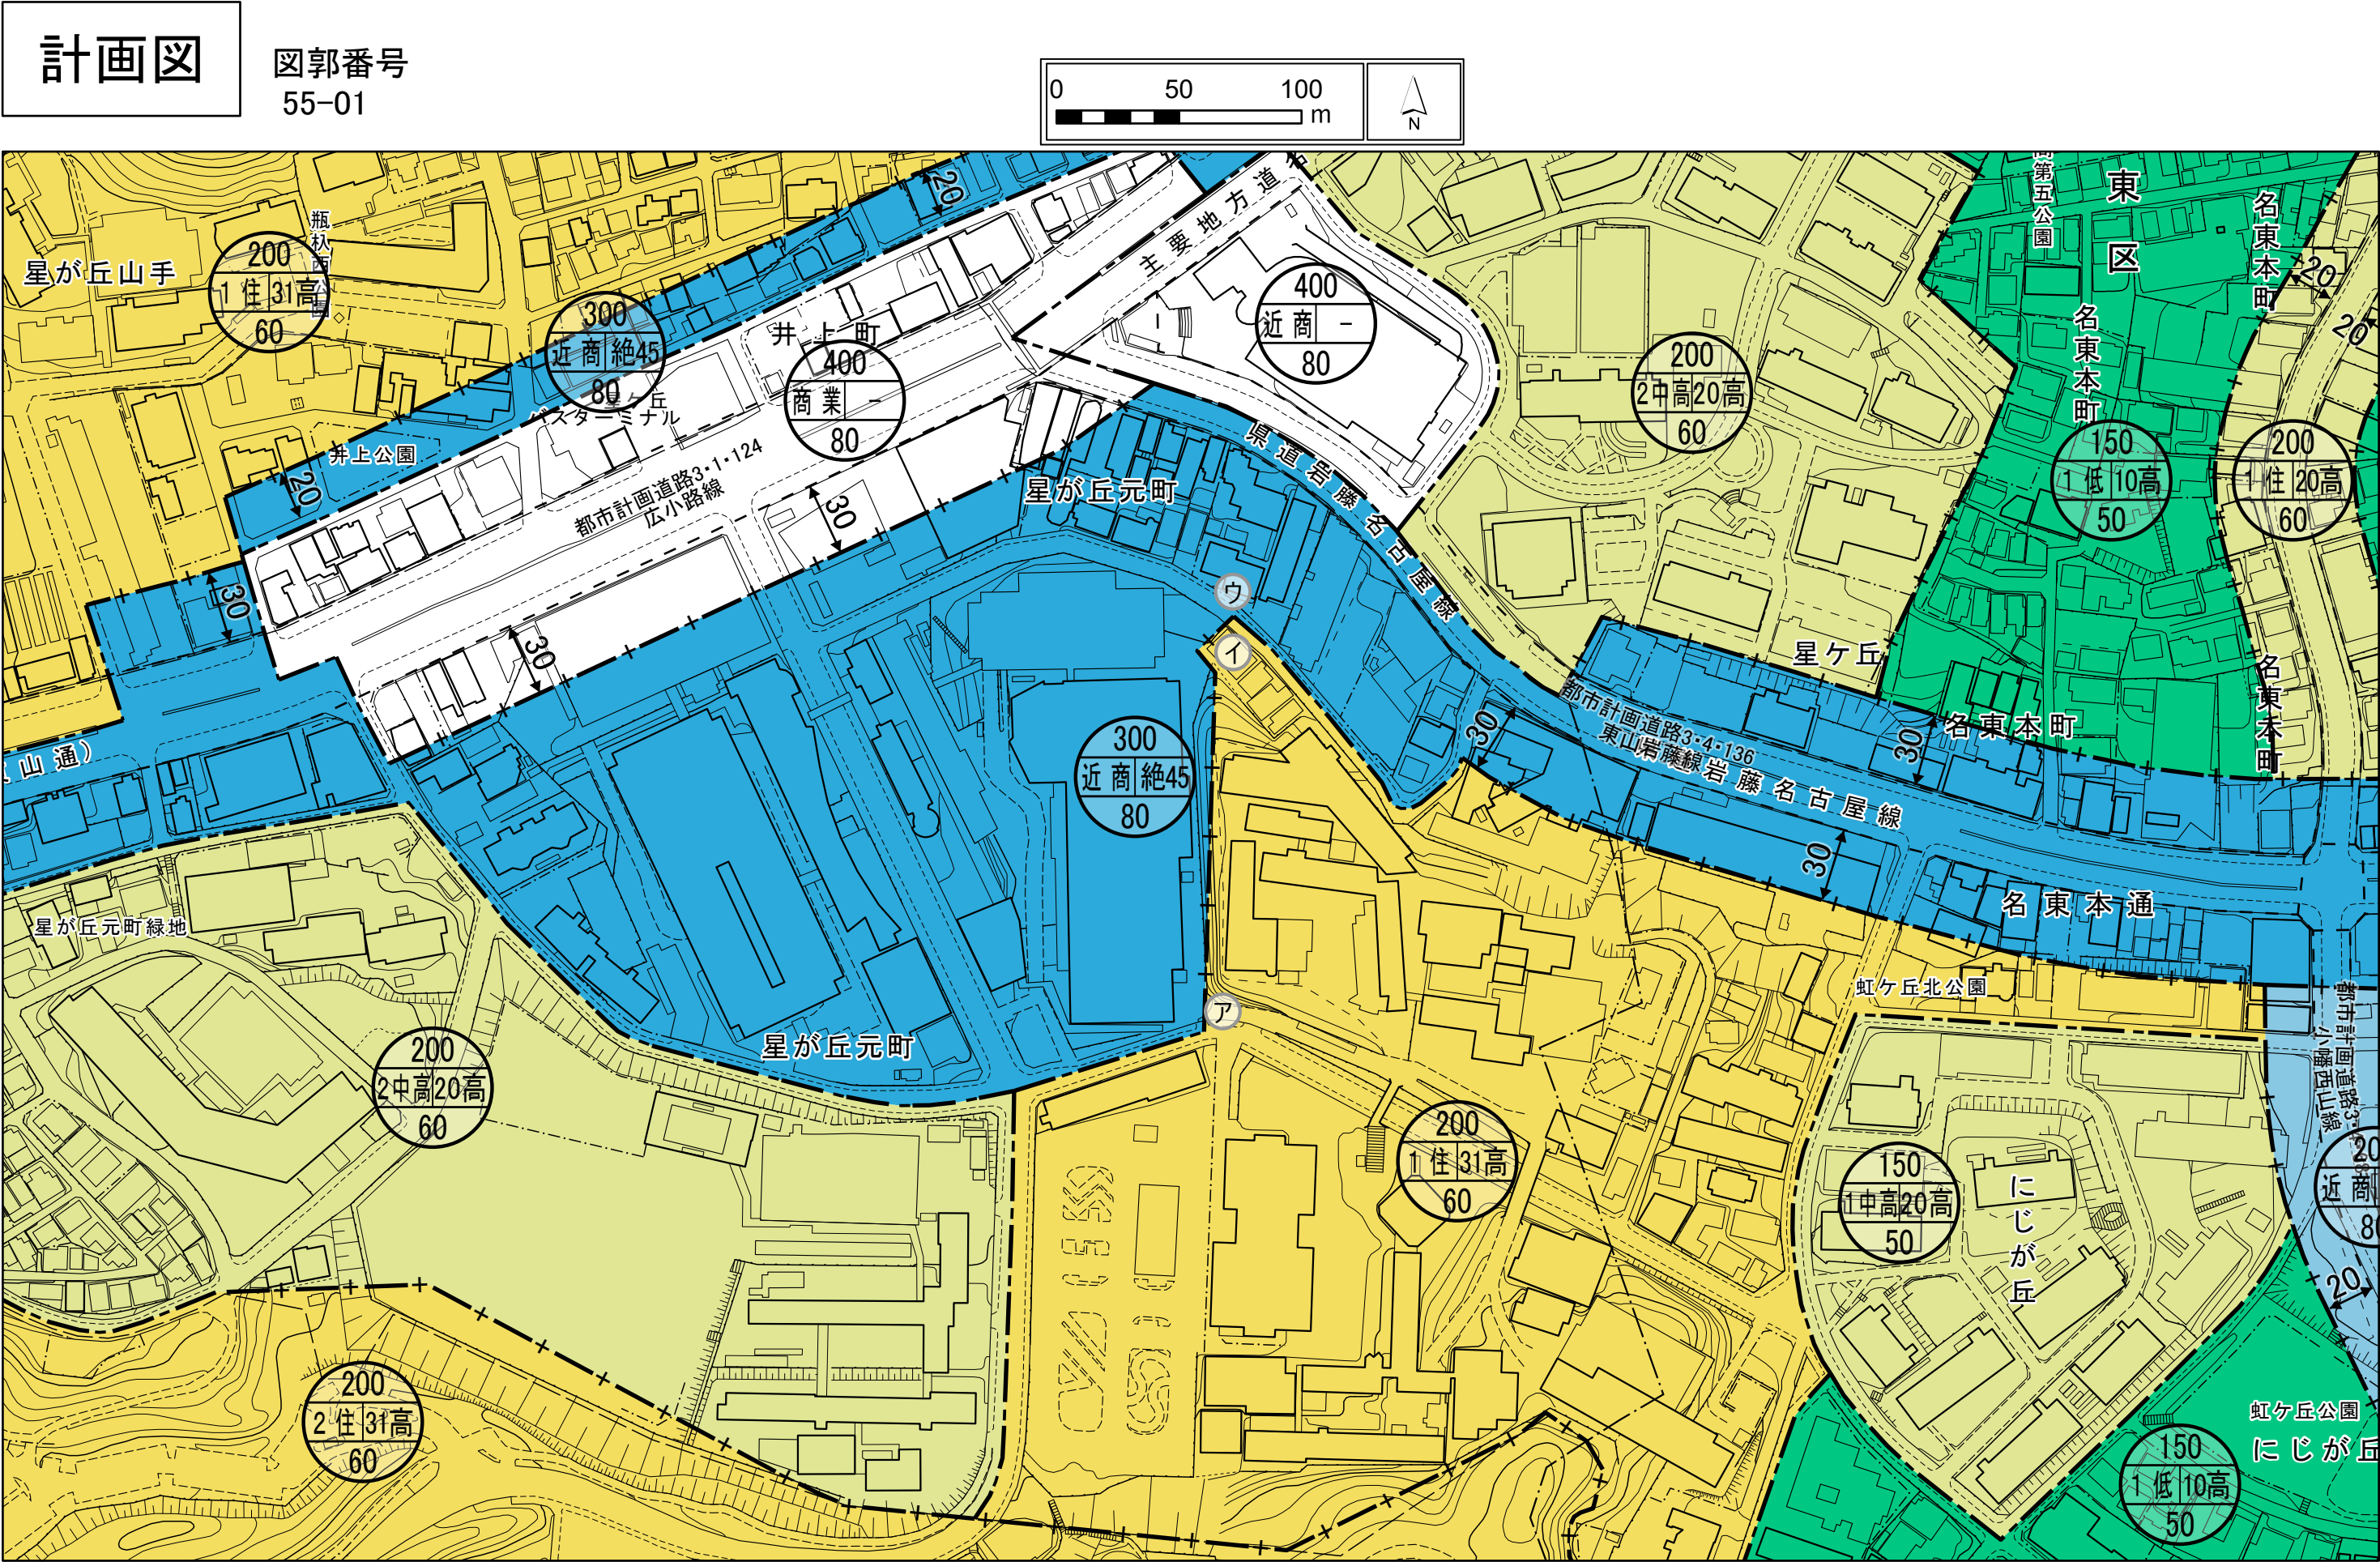


アーイ は大学敷地界及びその延長
イーウ は境界及びその延長

- ※区分線の種類
- — — : 道路・河川・鉄道等地形地物の中心
 - + — : 沿道指定その他
 - . . . : 市域界

種類	略称	名 称	種類	略称	名 称	種類	略称	名 称	凡 例
用 途 地 域	1低	第一種低層住居専用地域	用 途 地 域	商業	商業地域	高 度 地 区	10高	10m高度地区	容積率(%) 用途地域 高度地区 建蔽率(%) 適用なし
	2低	第二種低層住居専用地域		準工業	準工業地域		15高	15m高度地区	
	1中高	第一種中高層住居専用地域		工業	工業地域		20高	20m高度地区	
	2中高	第二種中高層住居専用地域		工事	工業専用地域		31高	31m高度地区	
	1住	第一種住居地域					絶31	絶対高31m高度地区	
	2住	第二種住居地域					45高	45m高度地区	
準住	準住	準住居地域	近商	近商	近隣商業地域		絶45	絶対高45m高度地区	
	近商	近隣商業地域					-	適用なし	

計画図

図郭番号
56-01

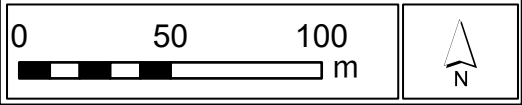

アーイーウ は筆界及びその延長
エーオ は筆界及びその延長
カーキ は筆界及びその延長



- ※区分線の種類
- — — : 道路・河川・鉄道等地形地物の中心
 - + — : 沿道指定その他
 - . . . : 市域界

種類	略称	名称	種類	略称	名称	種類	略称	名称	凡 例
用途地 域	1低	第一種低層住居専用地域	用途地 域	商業	商業地域	高度地 区	10高	10m高度地区	容積率(%) 用途地域 高度地区 建蔽率(%)
	2低	第二種低層住居専用地域		準工業	準工業地域		15高	15m高度地区	
	1中高	第一種中高層住居専用地域		工業	工業地域		20高	20m高度地区	
	2中高	第二種中高層住居専用地域		工事	工業専用地域		31高	31m高度地区	
	1住	第一種住居地域					絶31	絶対高31m高度地区	
	2住	第二種住居地域					45高	45m高度地区	
	準住	準住居地域					絶45	絶対高45m高度地区	
	近商	近隣商業地域					-	適用なし	