


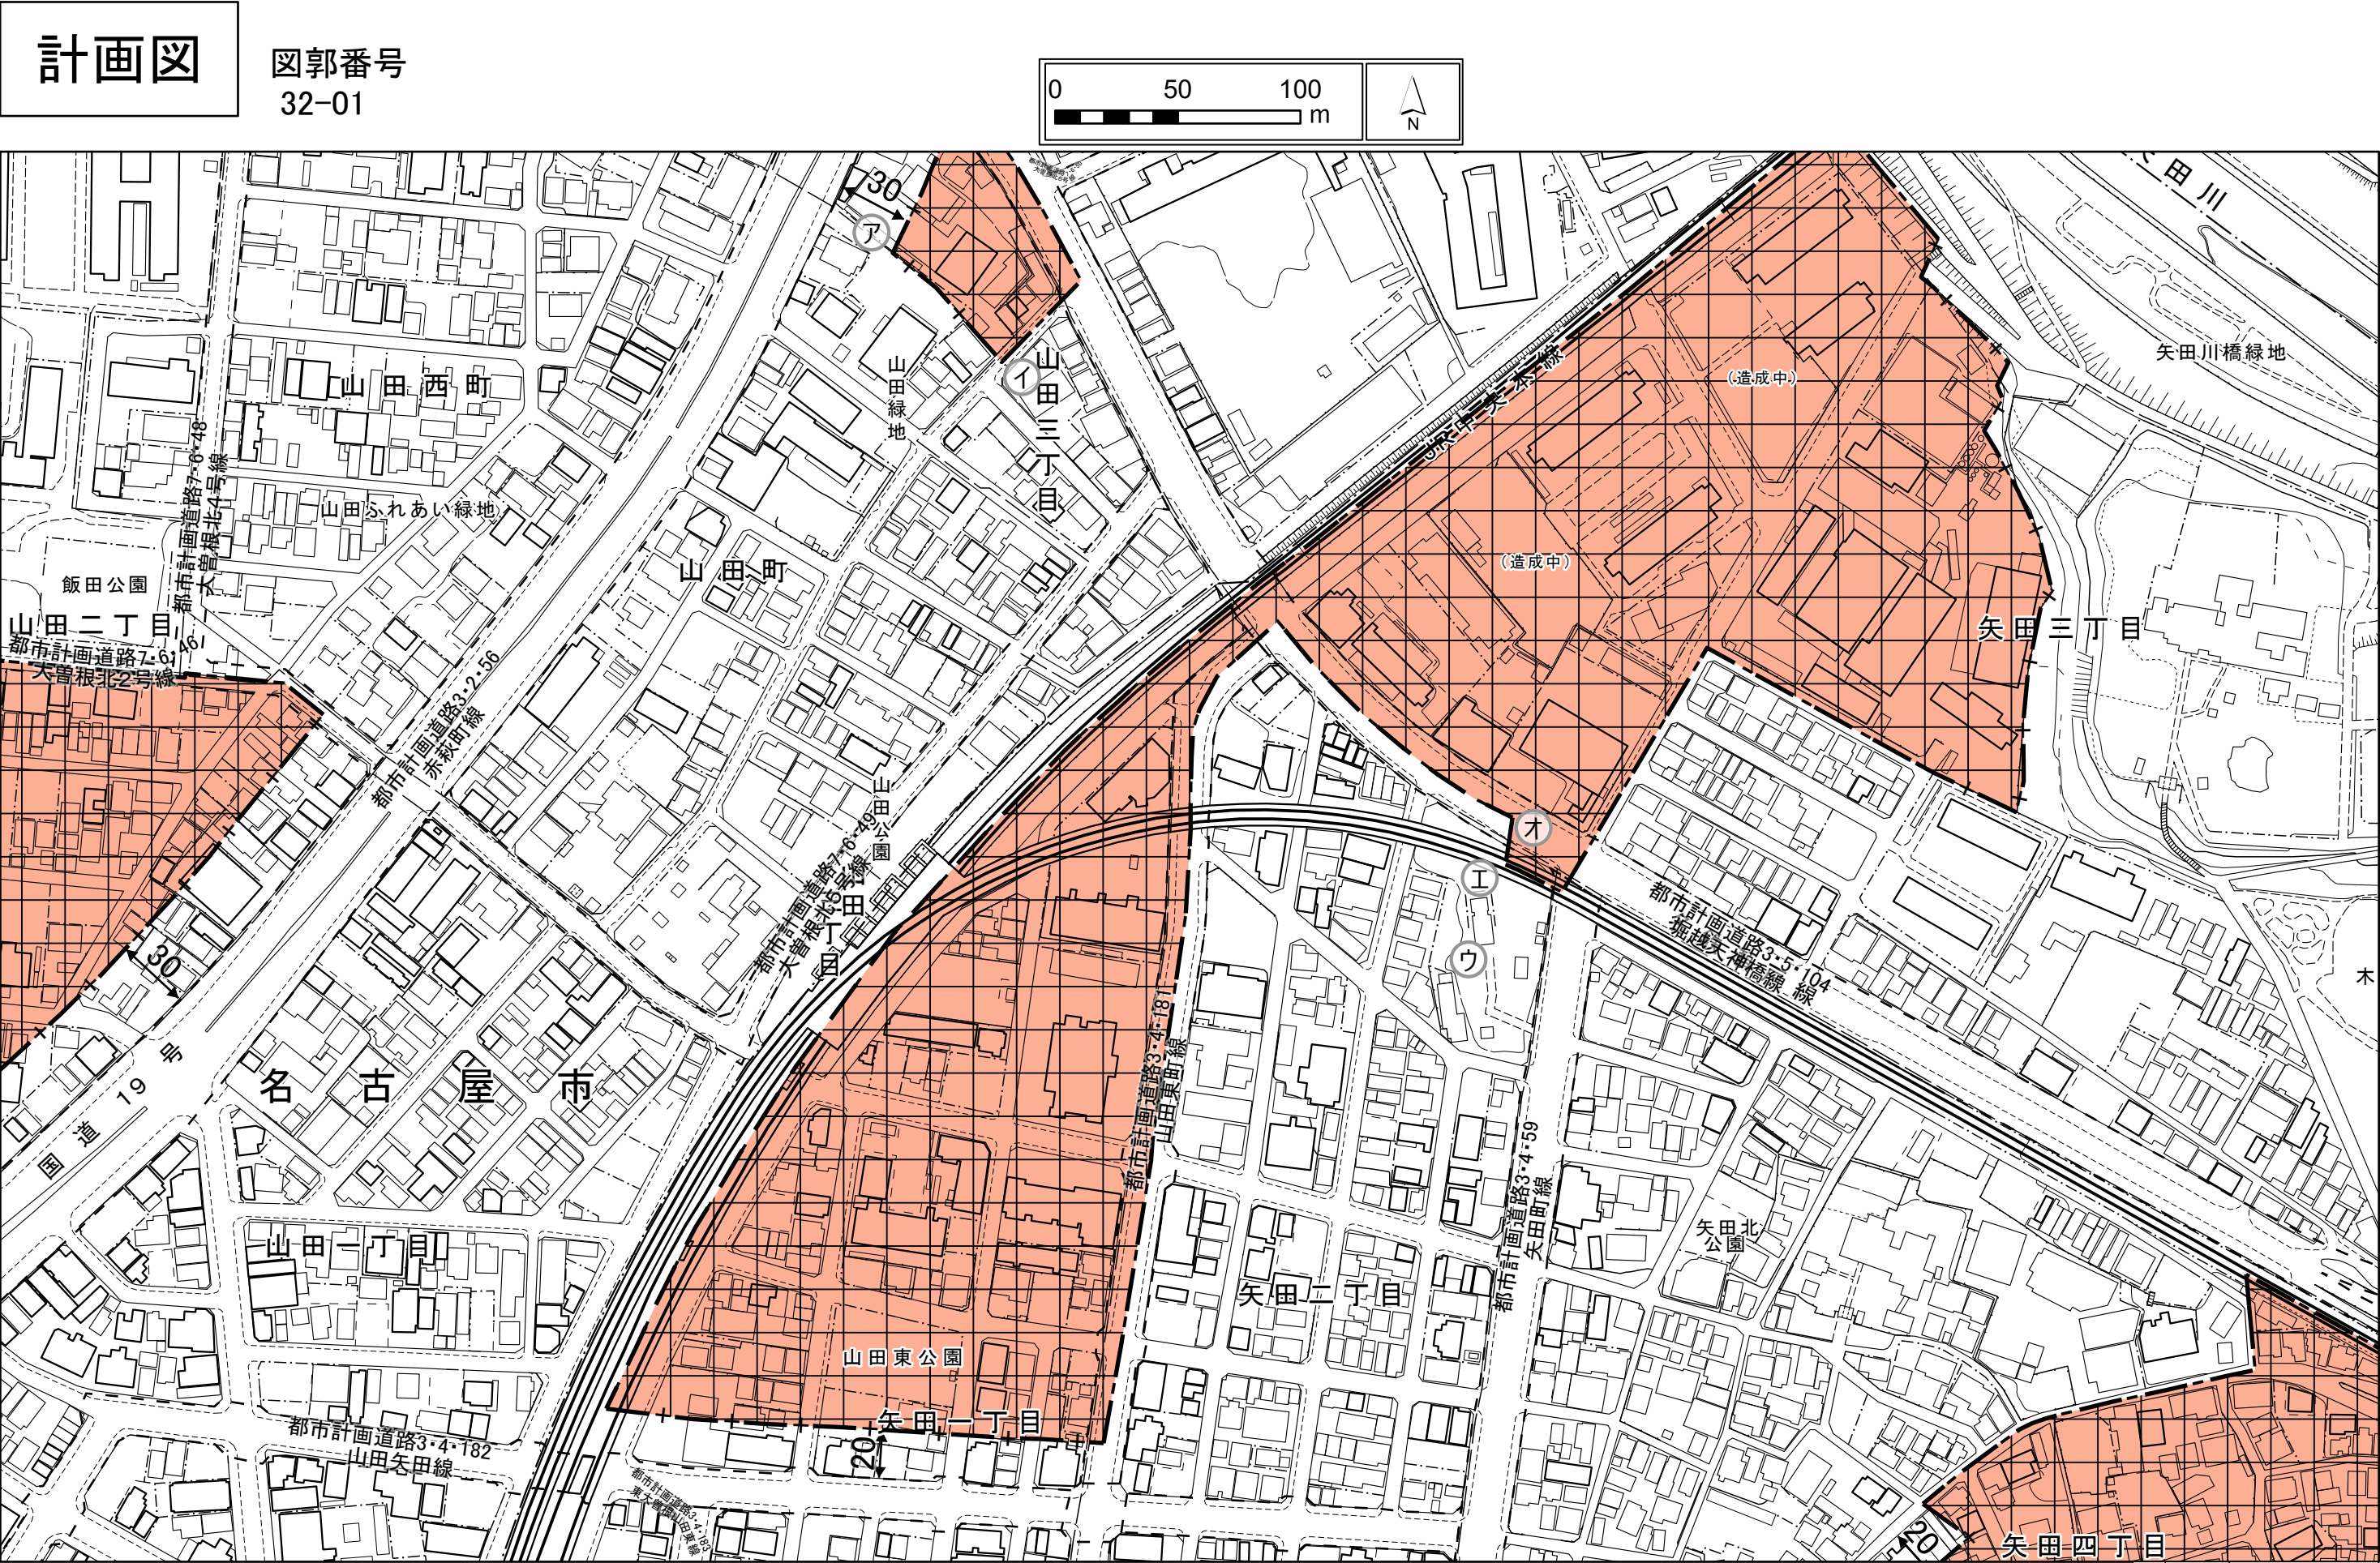

アイは大曾根北土地区画整理事業施行区域界
ウエは都市計画道路界から20mの沿道
エーオはウエの延長

- ※区分線の種類
- — — : 道路・河川・鉄道等地形地物の中心
 - + — : 沿道指定その他
 - . . . : 市域界

種類	凡 例	種 類
特別用途地区		文教地区
		特別工業地区(第1種[第2種])
		中高層階住居専用地区
		研究開発地区
		大規模集客施設制限地区
		スポーツ・レクリエーション地区
		特別低層住居専用地区