
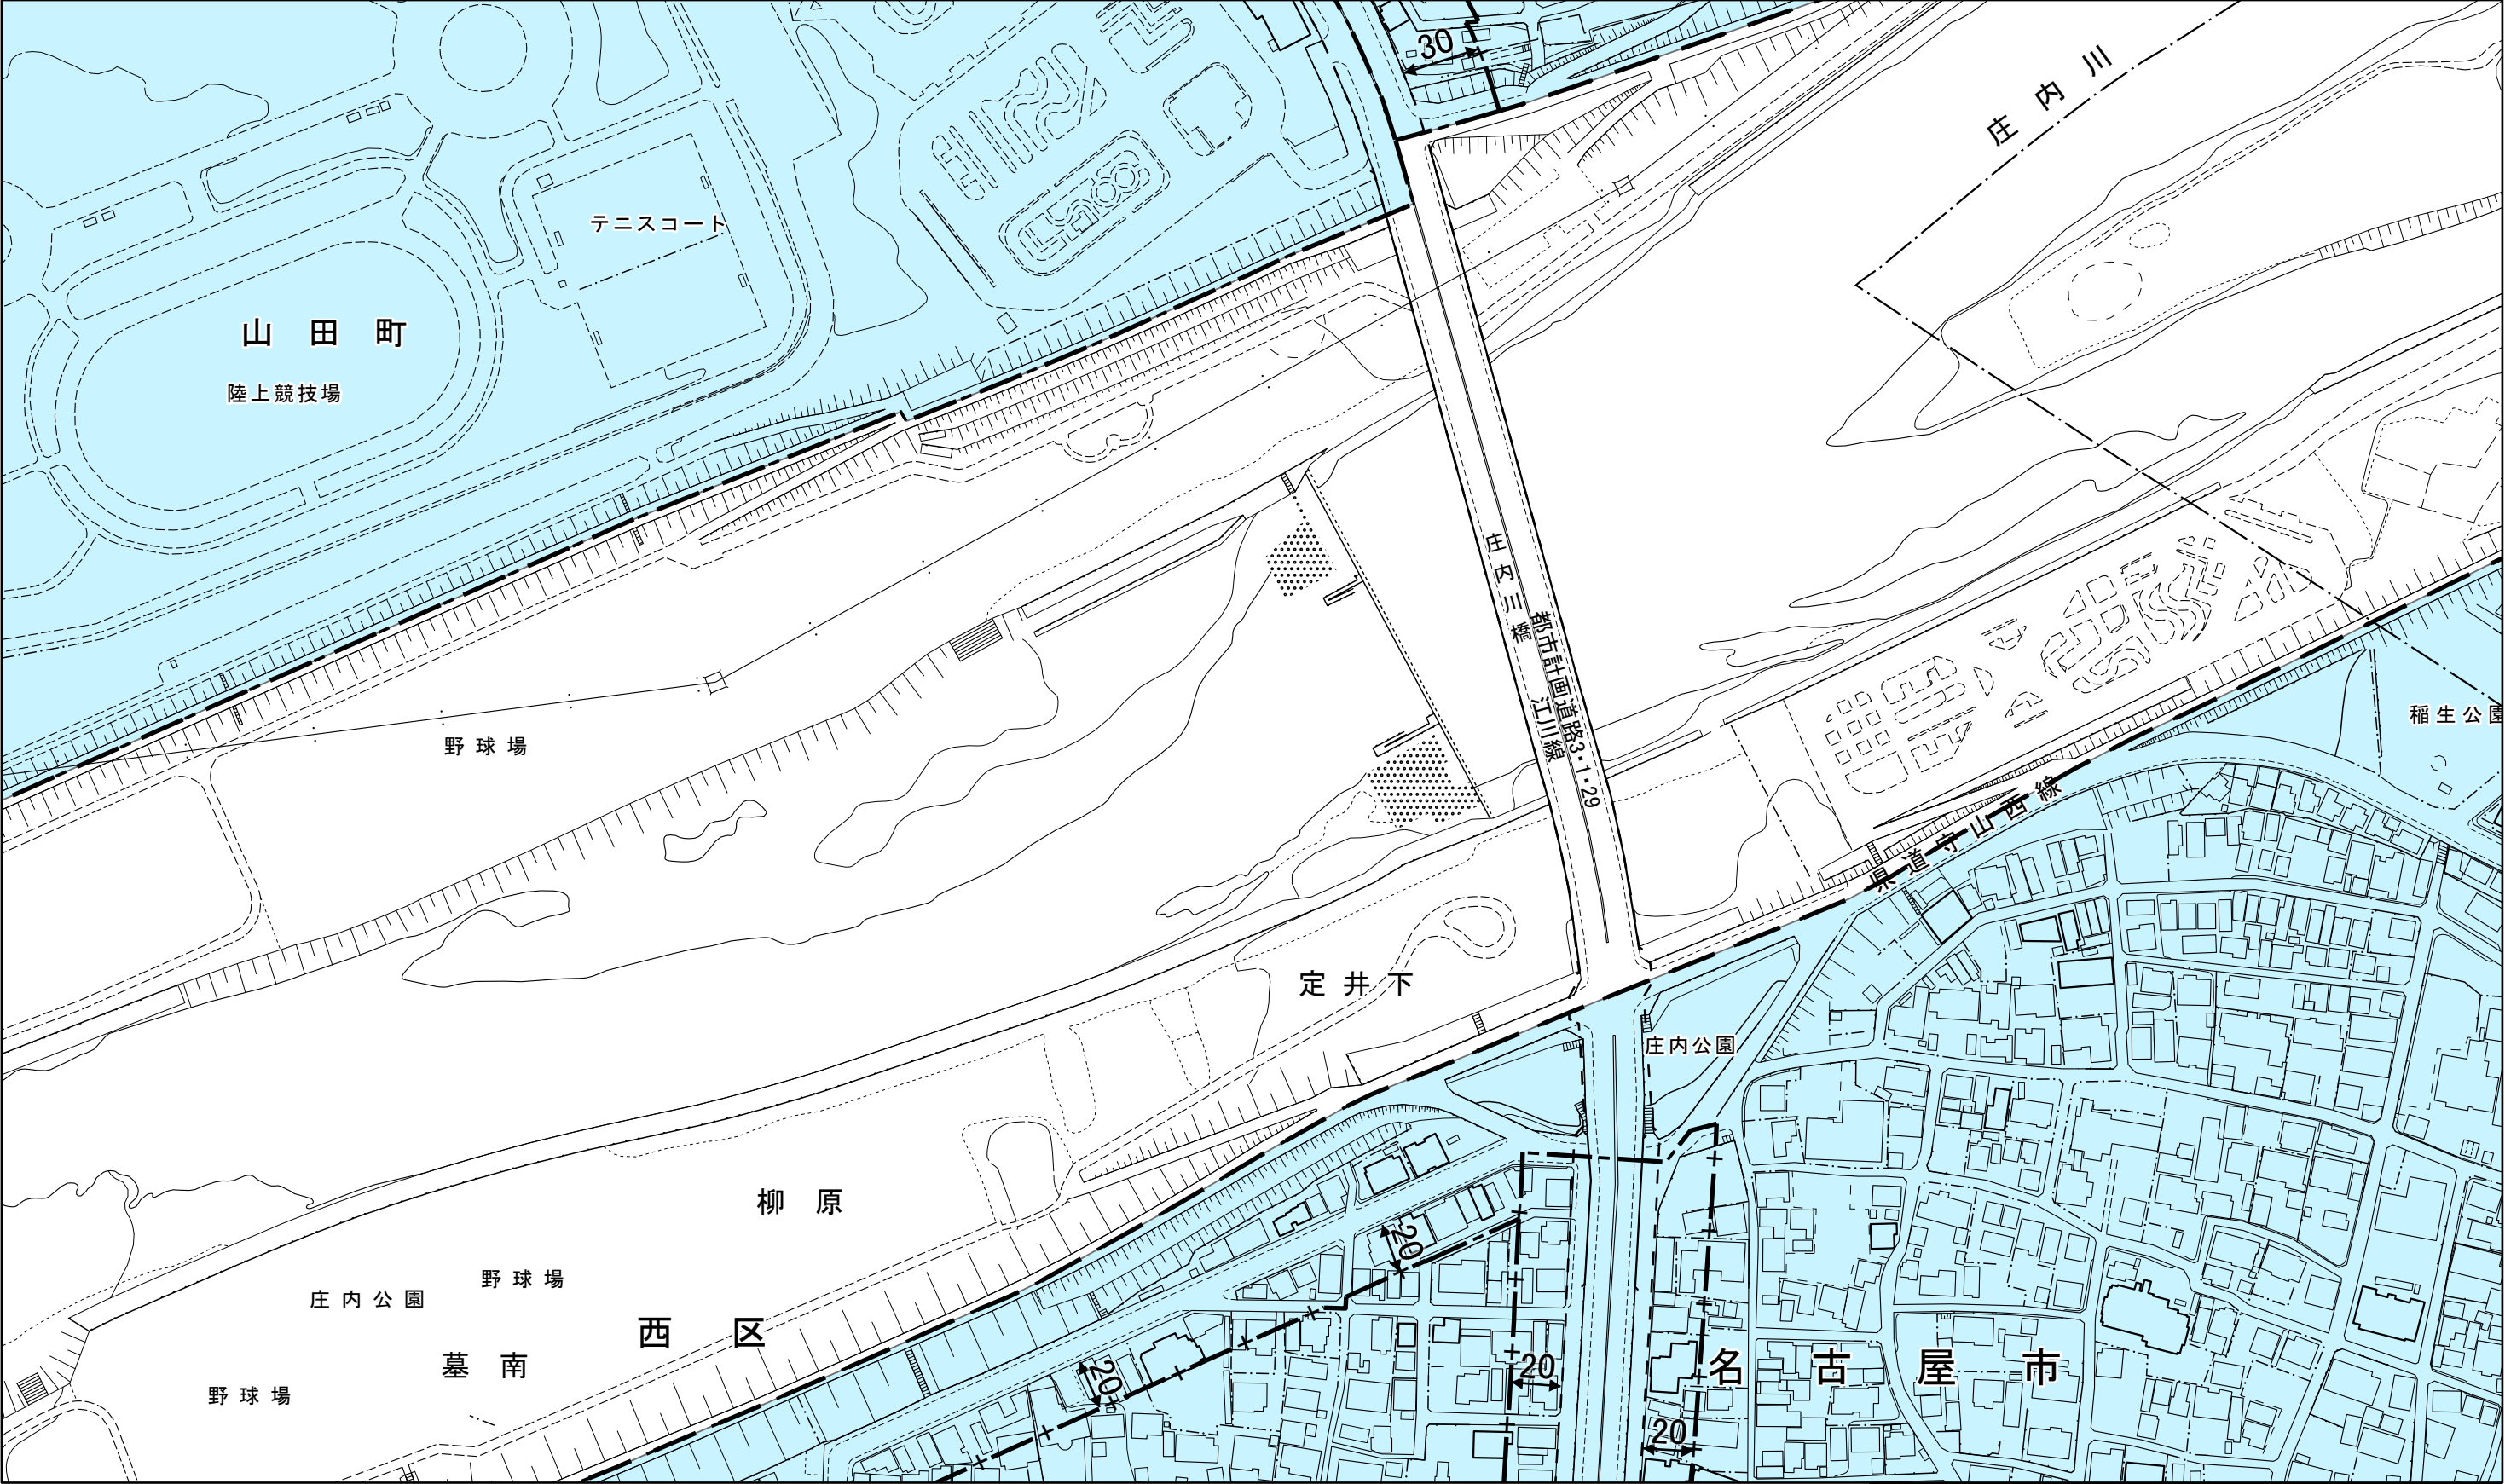


計画図

図郭番号
60-01


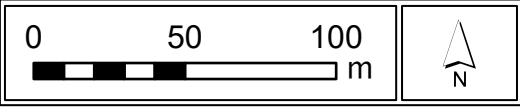


- ※区分線の種類
- : 道路・河川・鉄道等地形地物の中心
 - +—— : 沿道指定その他
 - ...—— : 市域界

凡例	名称
	市街化区域
	市街化調整区域

計画図

図郭番号
60-02

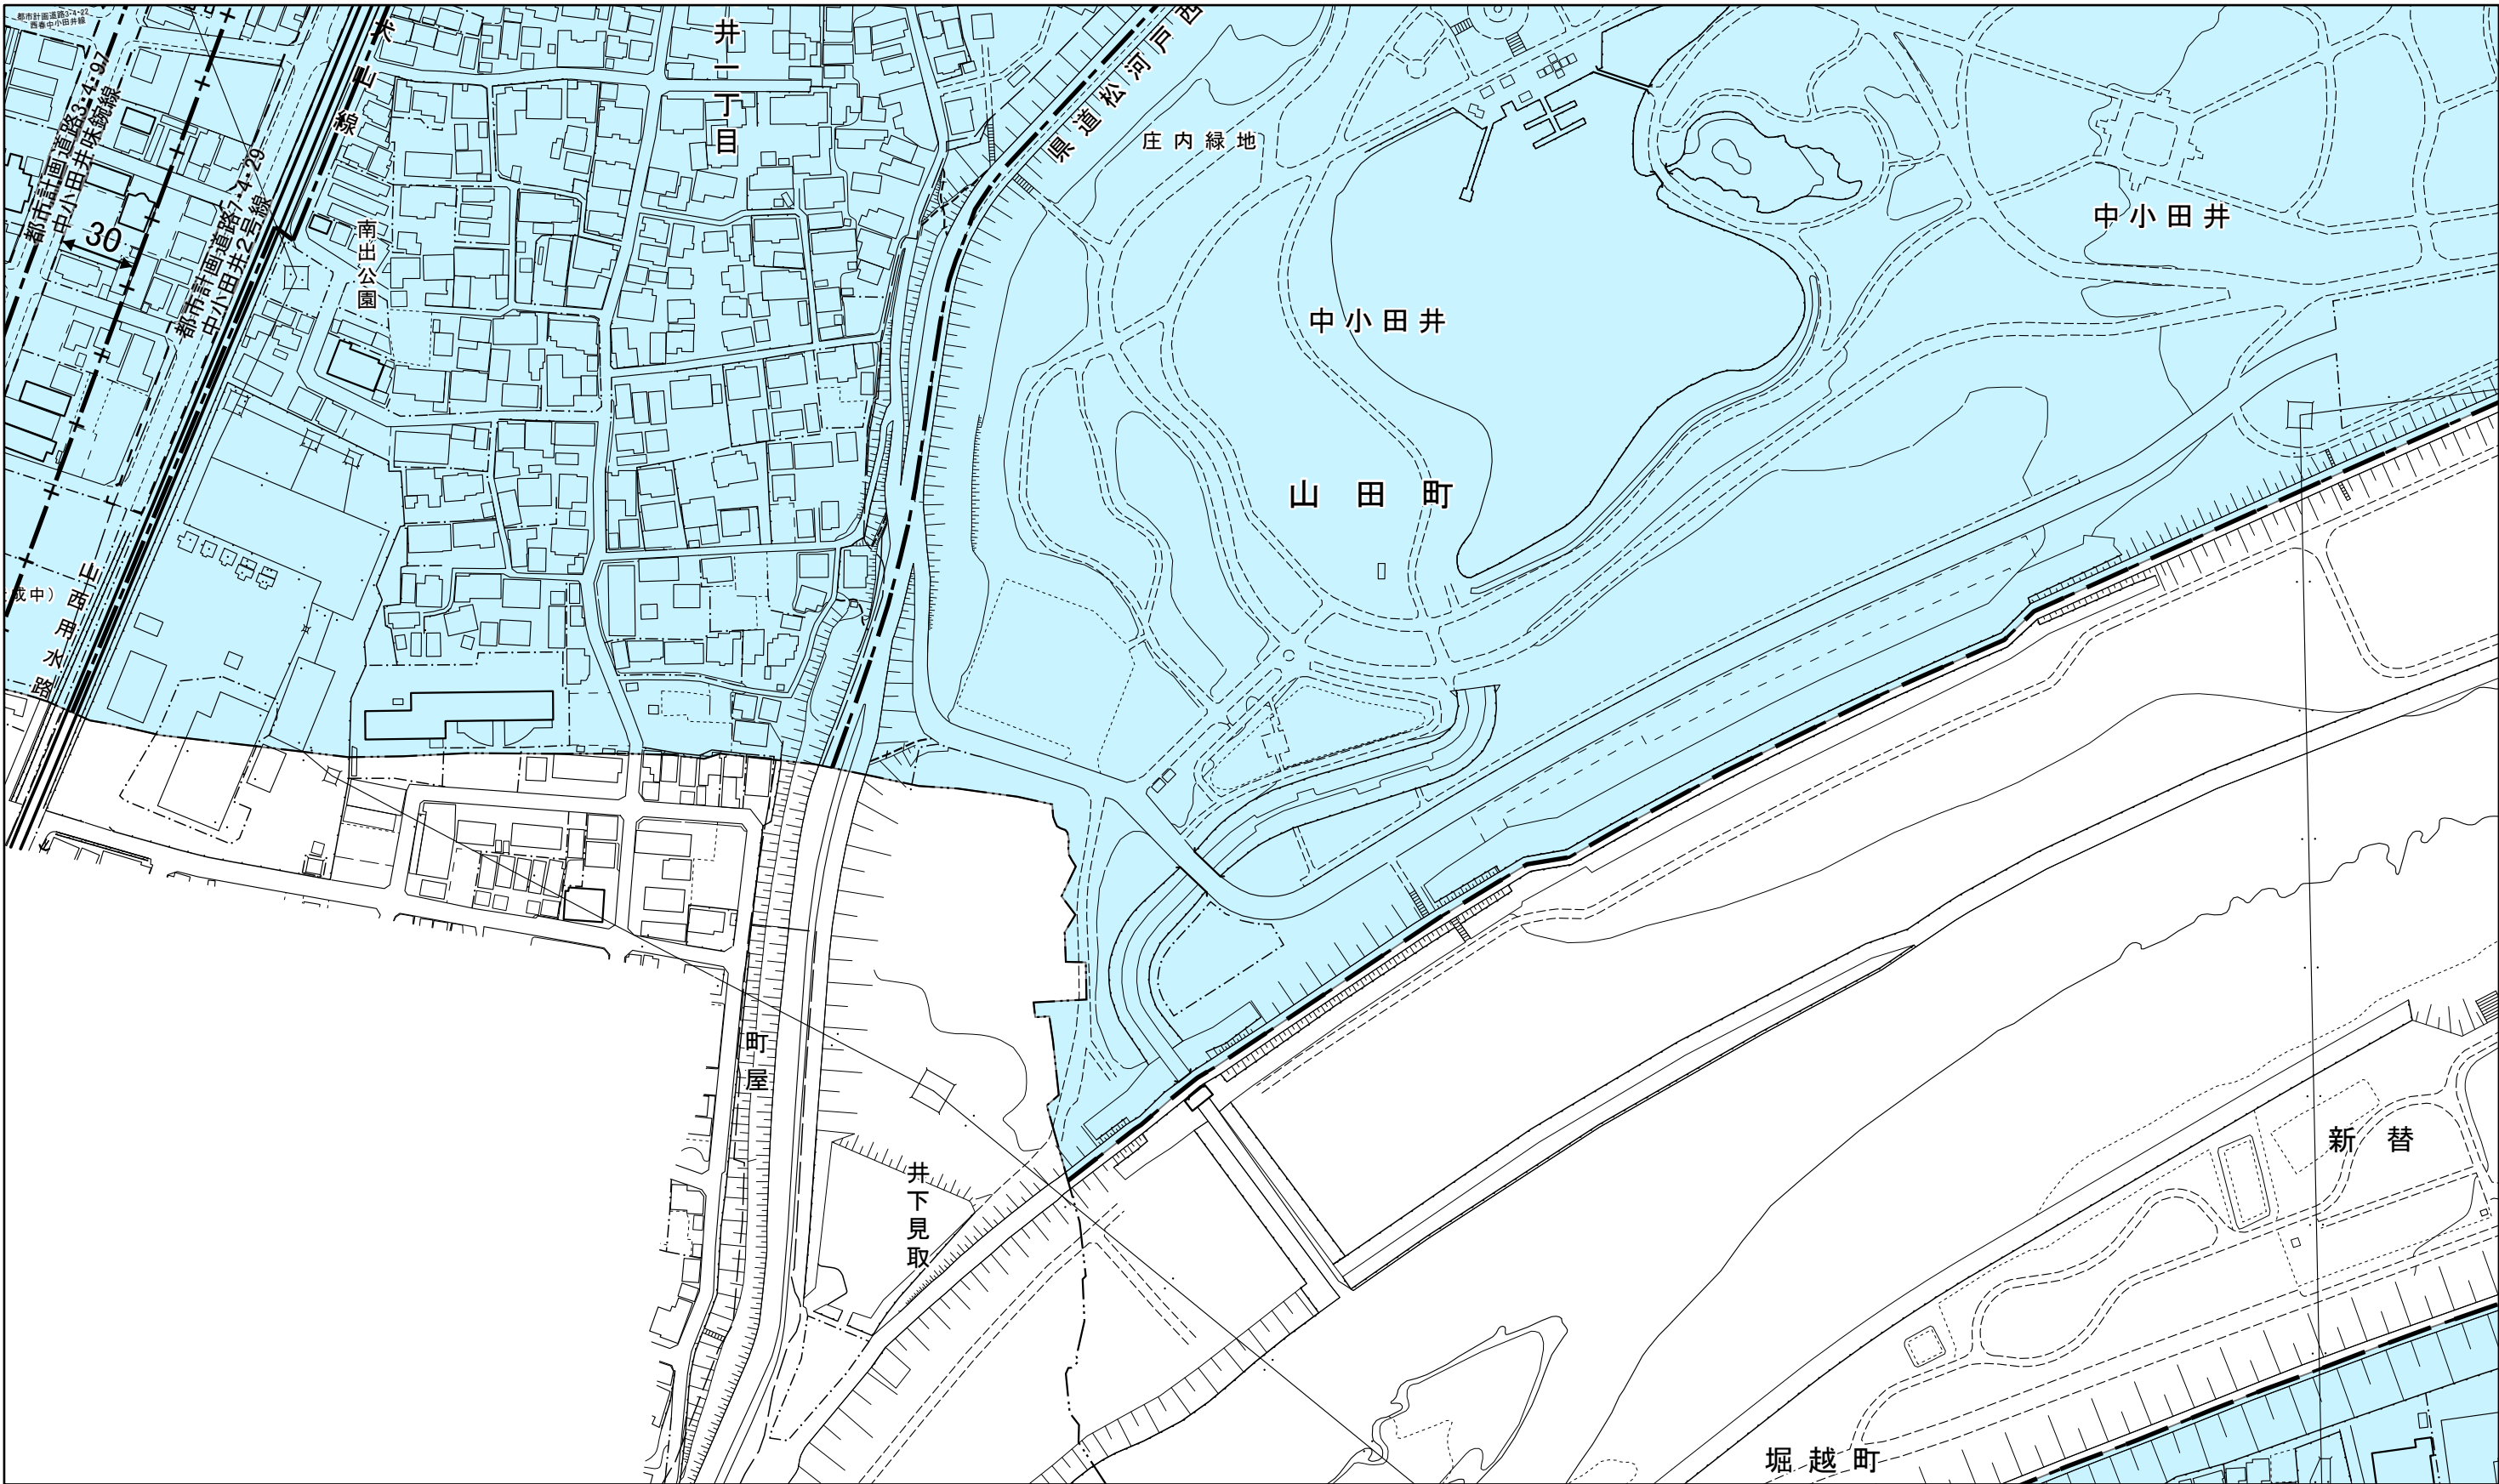
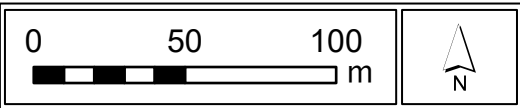


- ※区分線の種類
- : 道路・河川・鉄道等地形地物の中心
 - +—— : 沿道指定その他
 - ...—— : 市域界

凡例	名 称
	市街化区域
	市街化調整区域

計画図

図郭番号
61-01

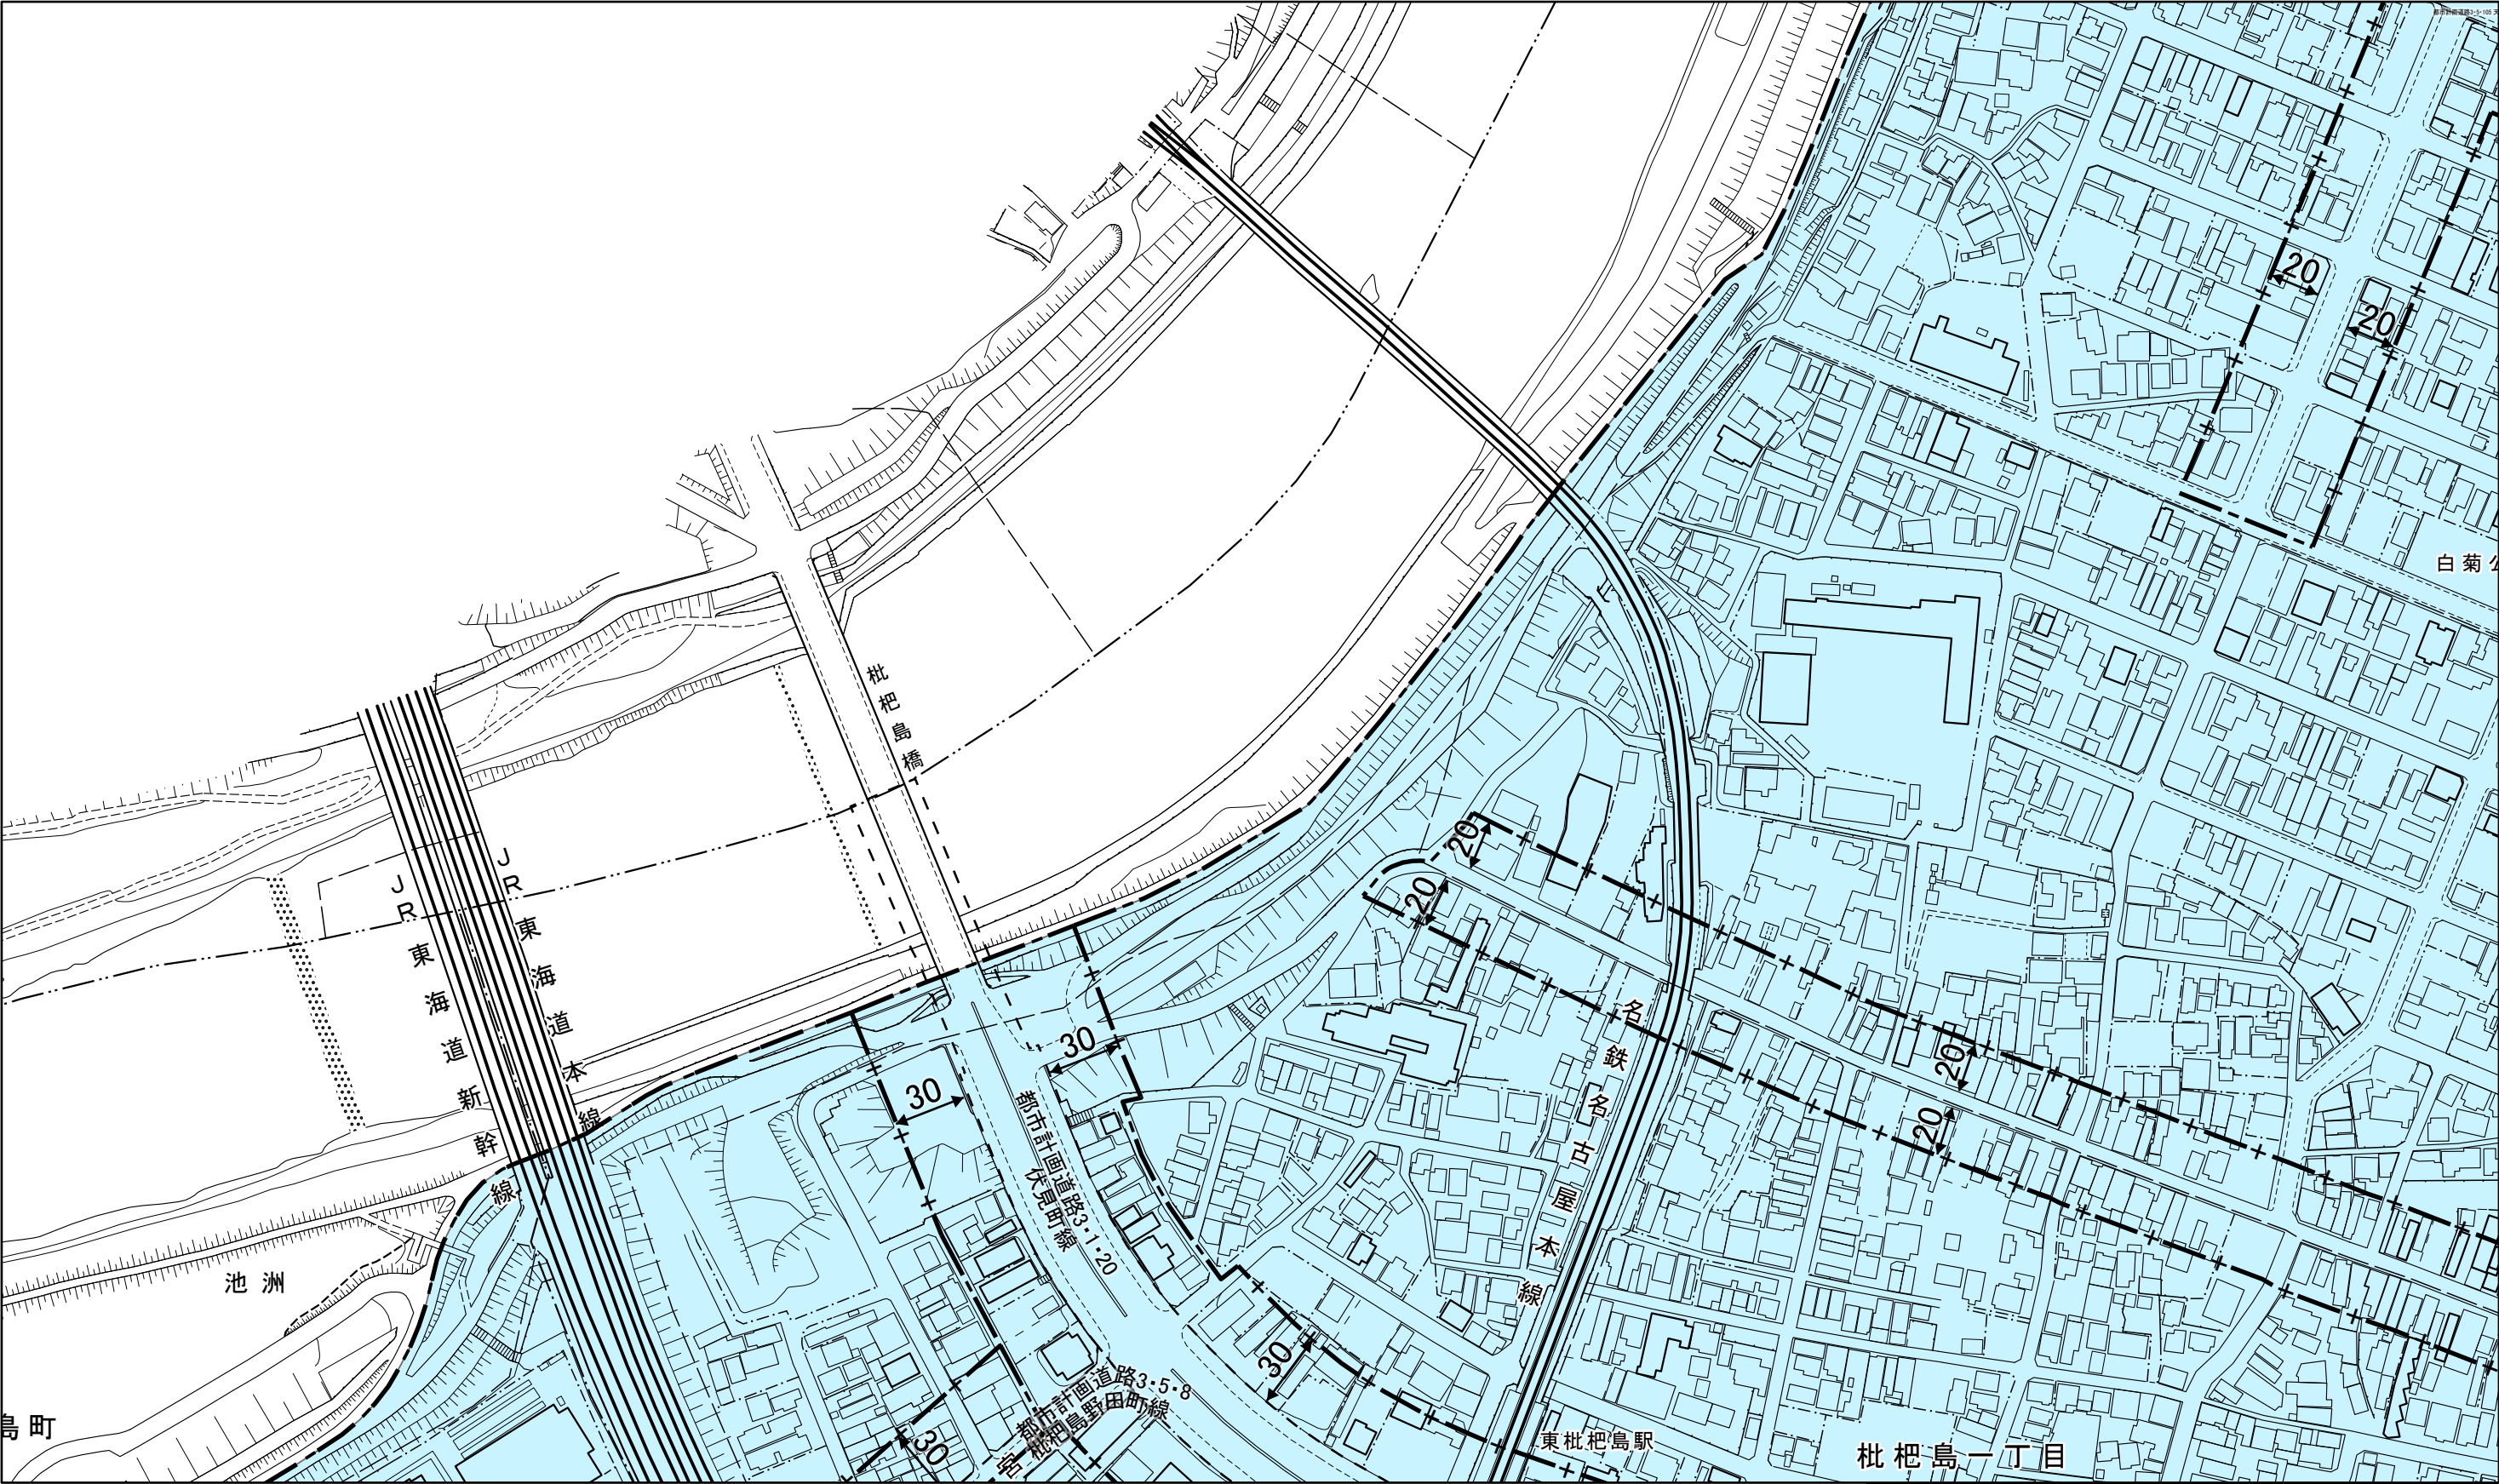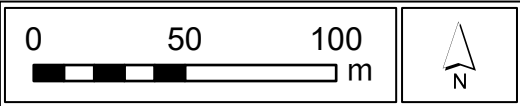

- ※区分線の種類
- : 道路・河川・鉄道等地形地物の中心
 - +—— : 沿道指定その他
 - ・—— : 市域界

凡例	名 称
	市街化区域
	市街化調整区域