
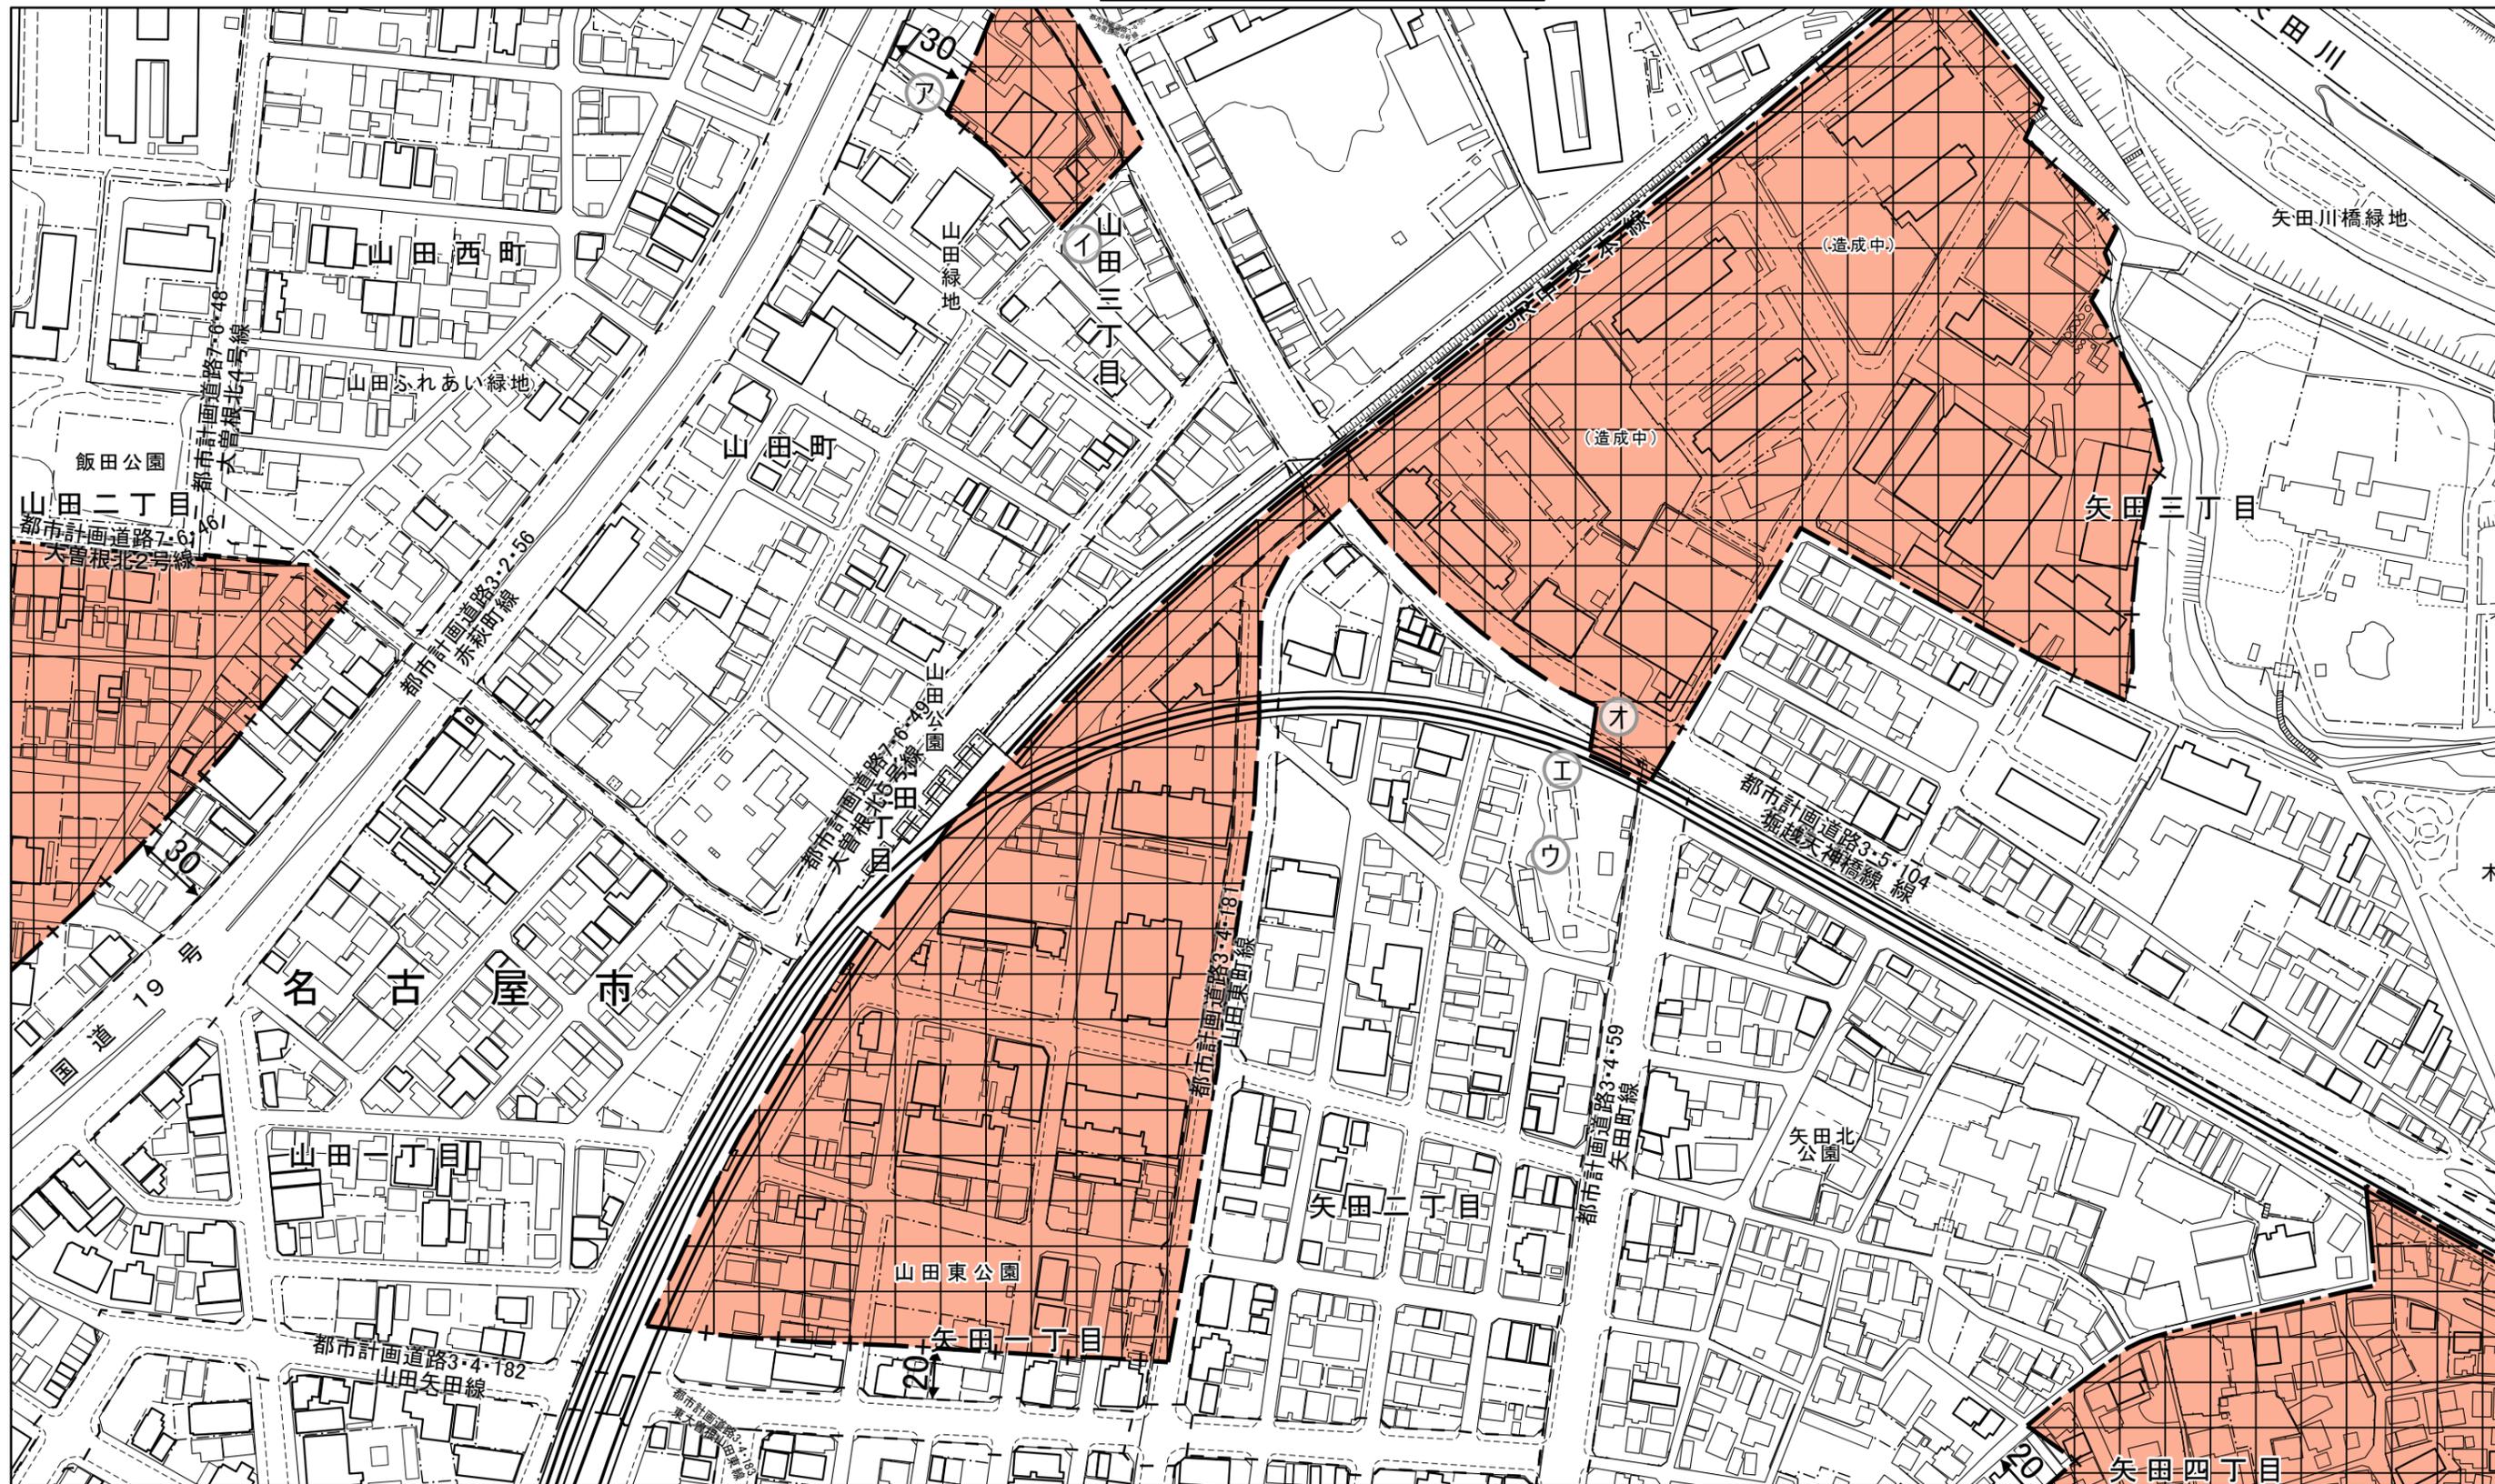


計画図

図郭番号
32-01


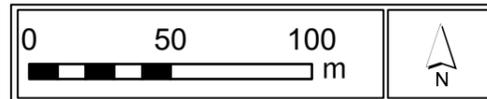


- ※区分線の種類
- — — : 道路・河川・鉄道等地形地物の中心
 - + — : 沿道指定その他
 - · · — : 市域界

種類	凡例	種類
特別用途地区		文教地区
		特別工業地区(第1種 第2種)
		中高層階住居専用地区
		研究開発地区
		大規模集客施設制限地区
		スポーツ・レクリエーション地区
		特別低層住居専用地区

計画図

図郭番号
33-01

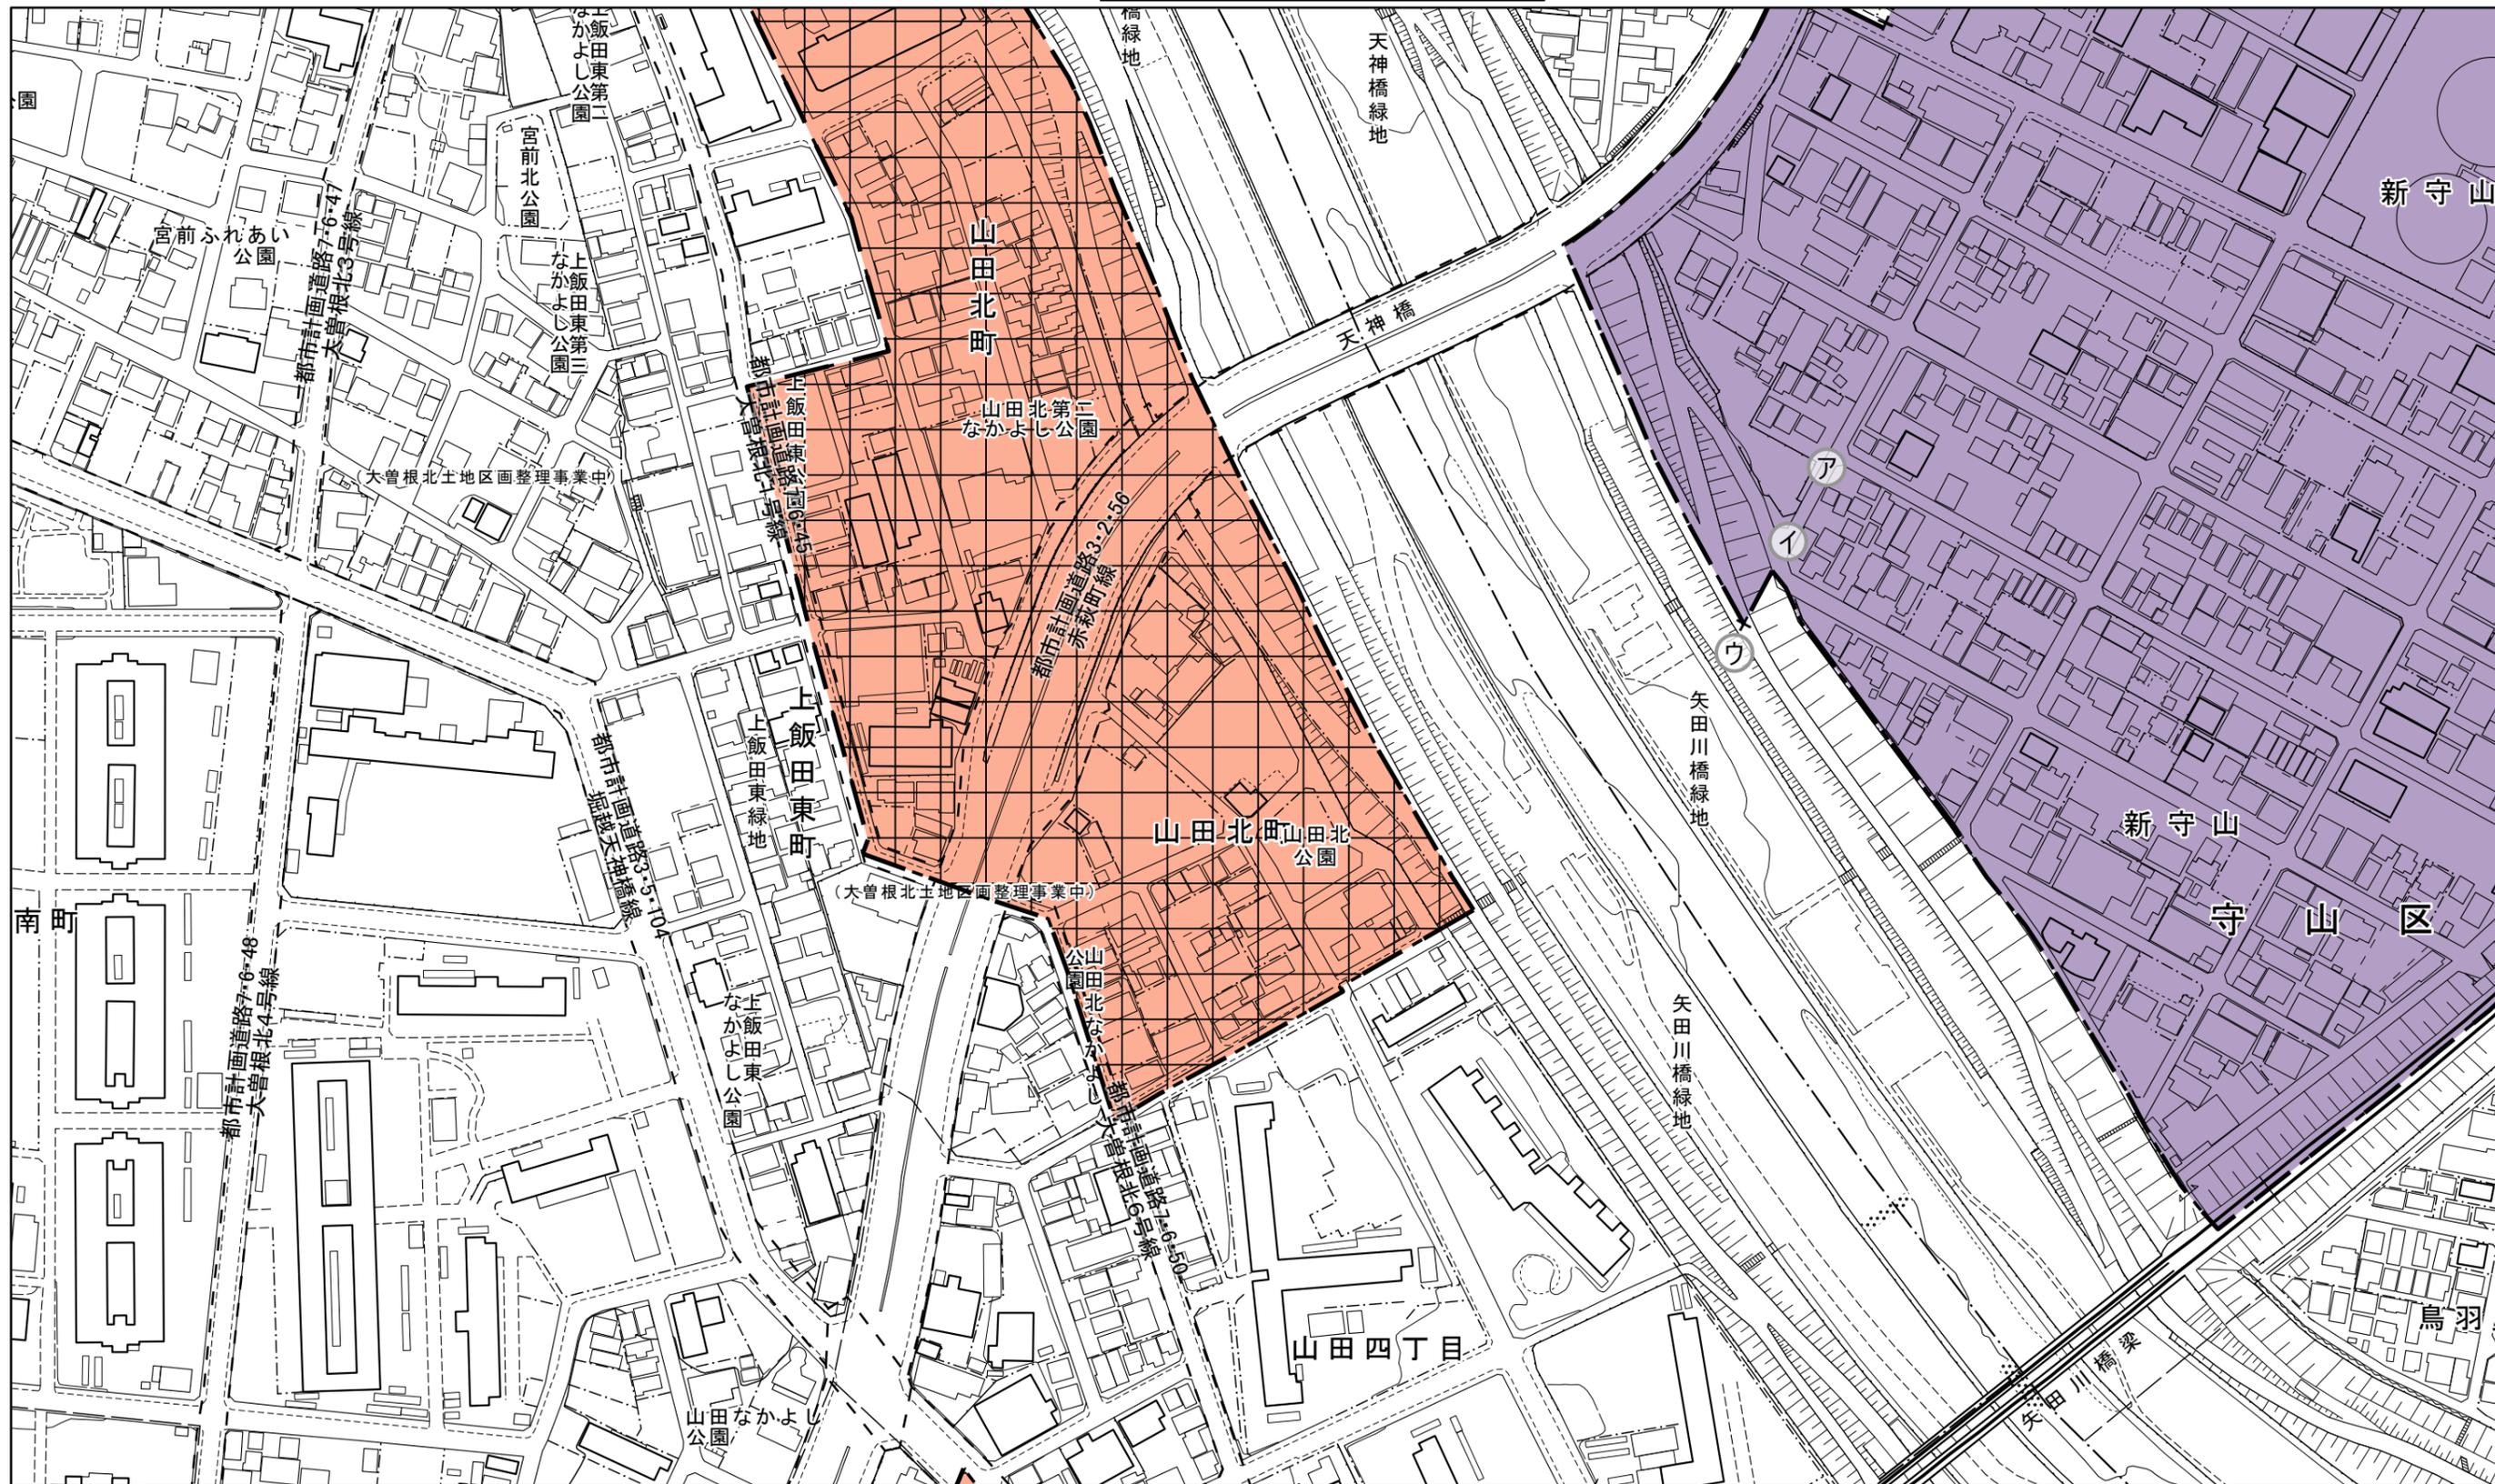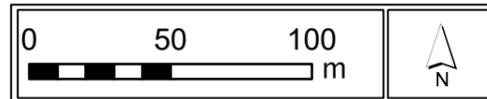



アイは道路中心
イーウはアイの延長

- ※区分線の種類
- — — : 道路・河川・鉄道等地形地物の中心
 - + — : 沿道指定その他
 - · · — : 市域界

種類	凡例	種類
特別用途地区		文教地区
		特別工業地区(第1種 第2種)
		中高層階住居専用地区
		研究開発地区
		大規模集客施設制限地区
		スポーツ・レクリエーション地区
		特別低層住居専用地区

計画図

図郭番号
44-01

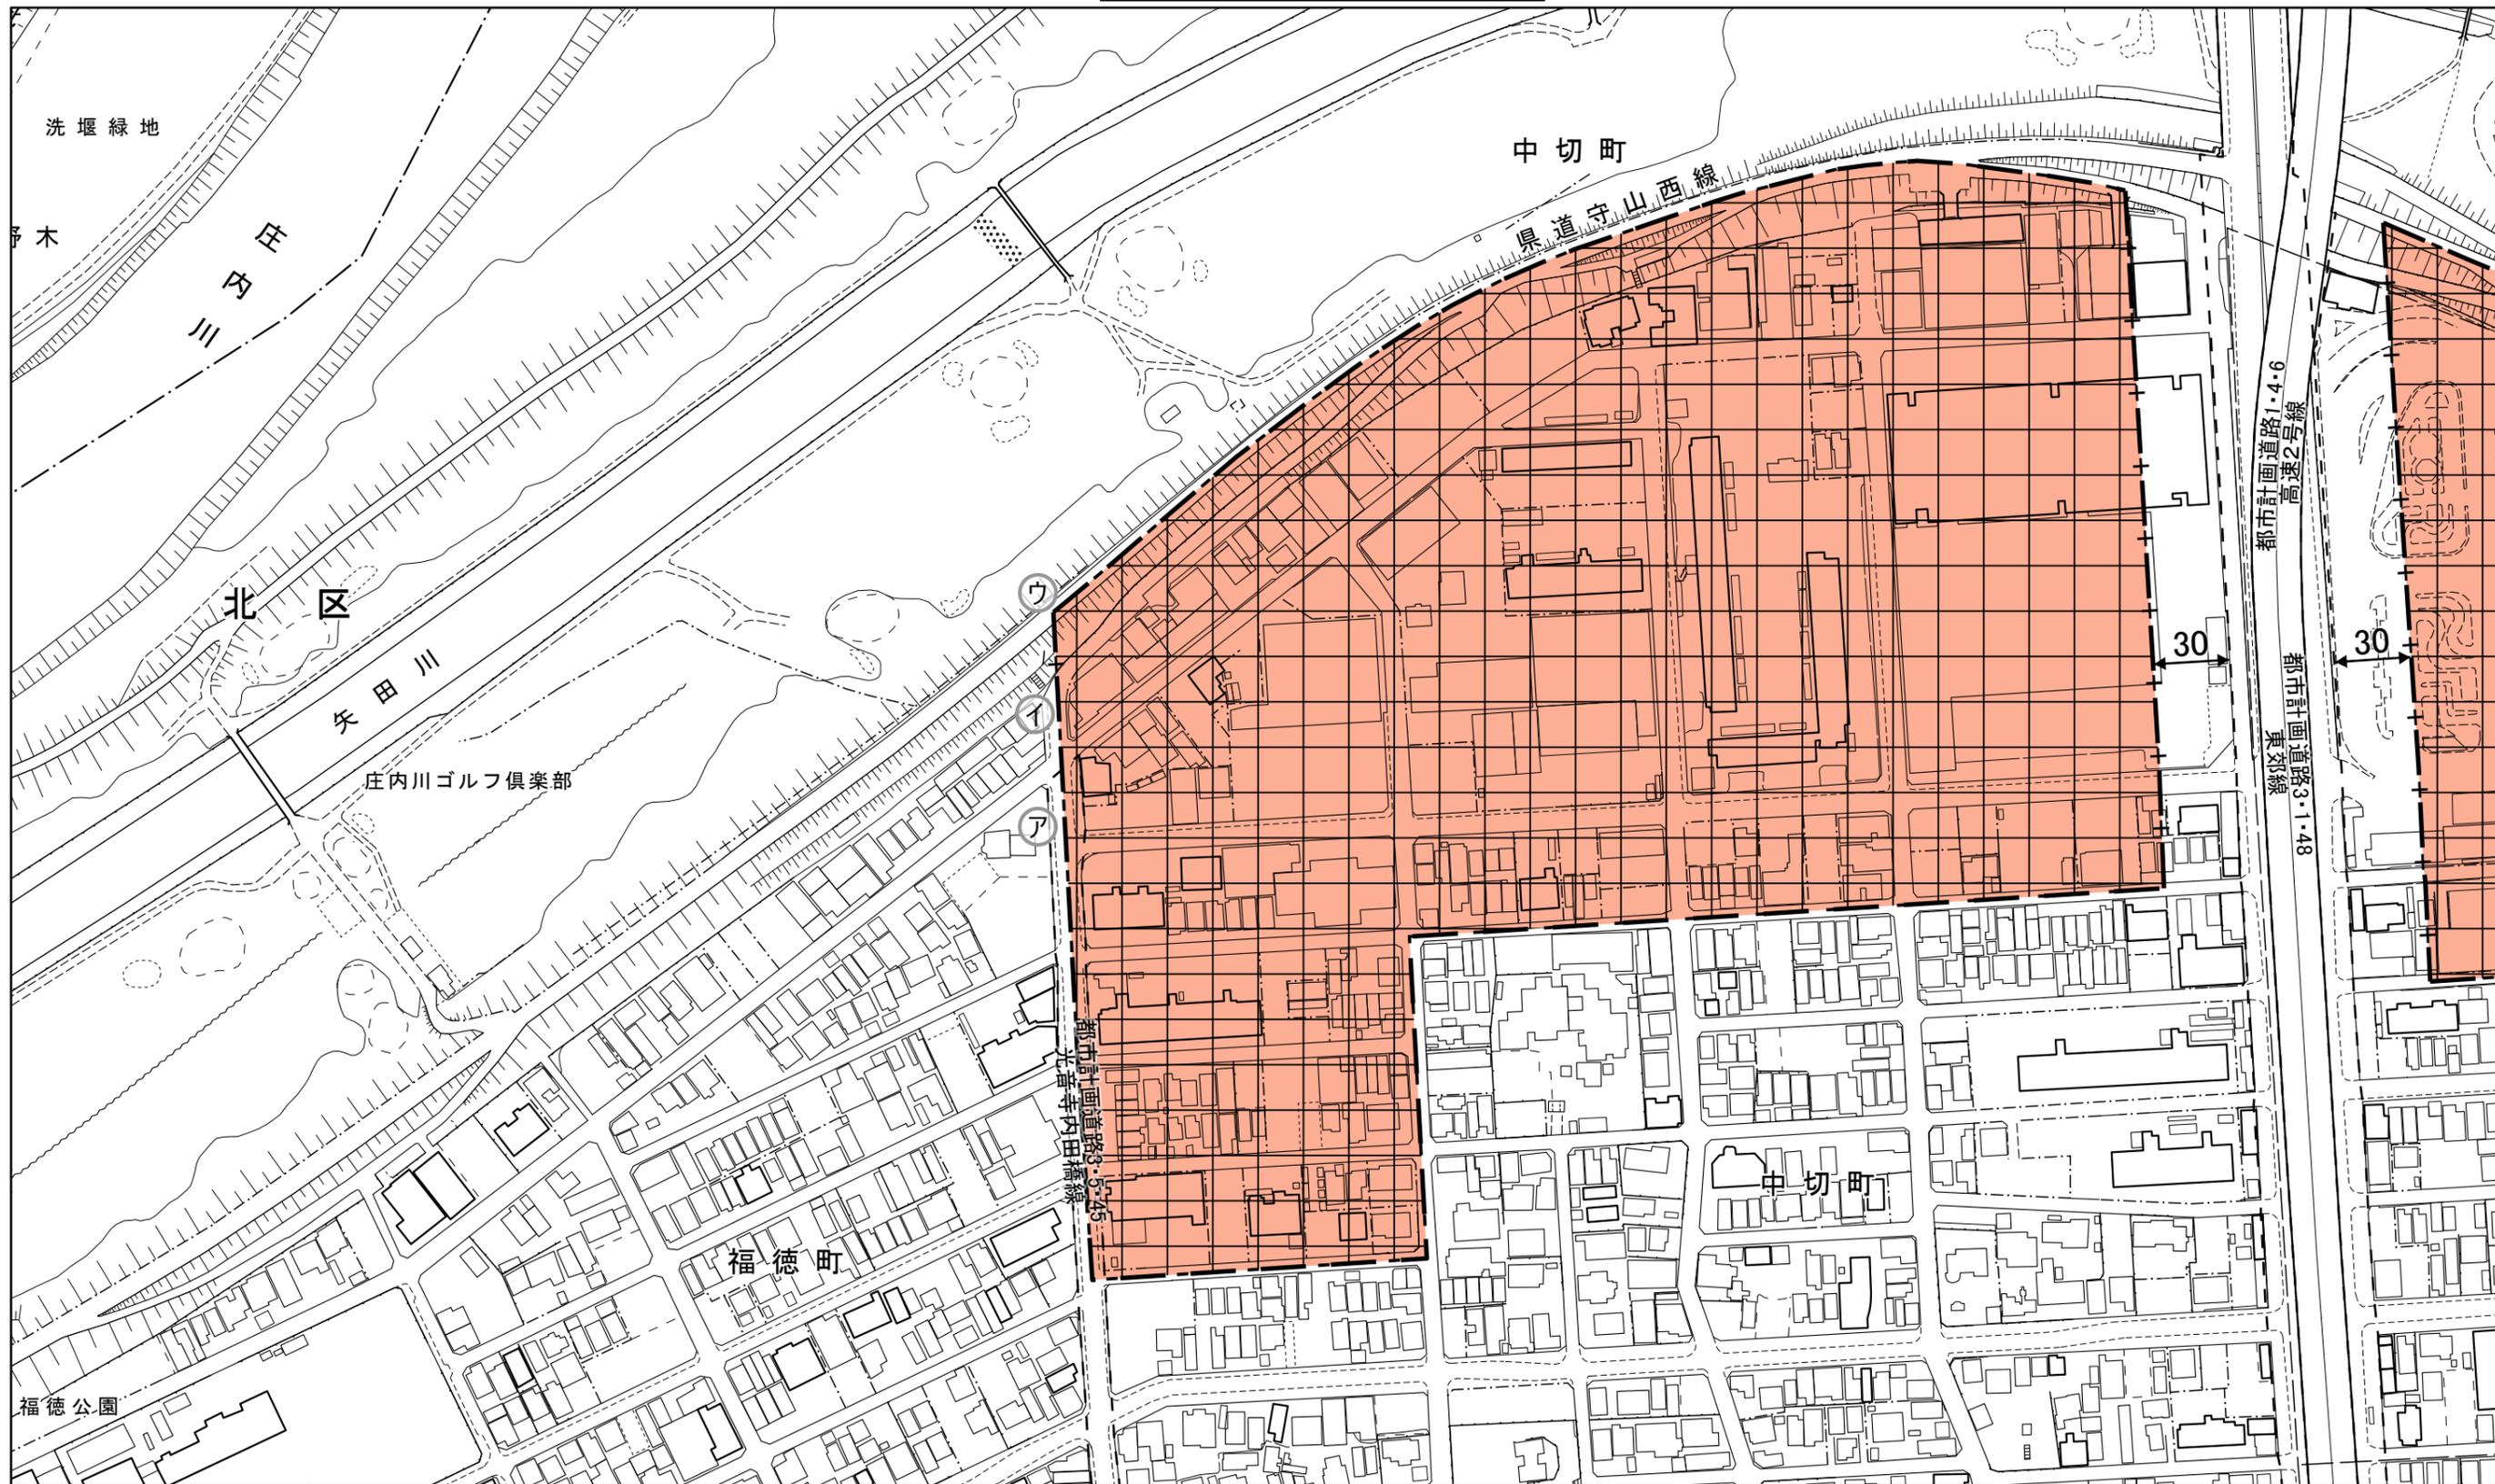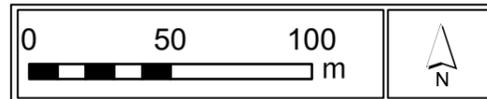



イーウ はアーイ の延長

- ※区分線の種類
- — — : 道路・河川・鉄道等地形地物の中心
 - + — : 沿道指定その他
 - · · — : 市域界

種類	凡例	種類
特別用途地区		文教地区
		特別工業地区(第1種第2種)
		中高層階住居専用地区
		研究開発地区
		大規模集客施設制限地区
		スポーツ・レクリエーション地区
		特別低層住居専用地区

計画図

図郭番号
57-01

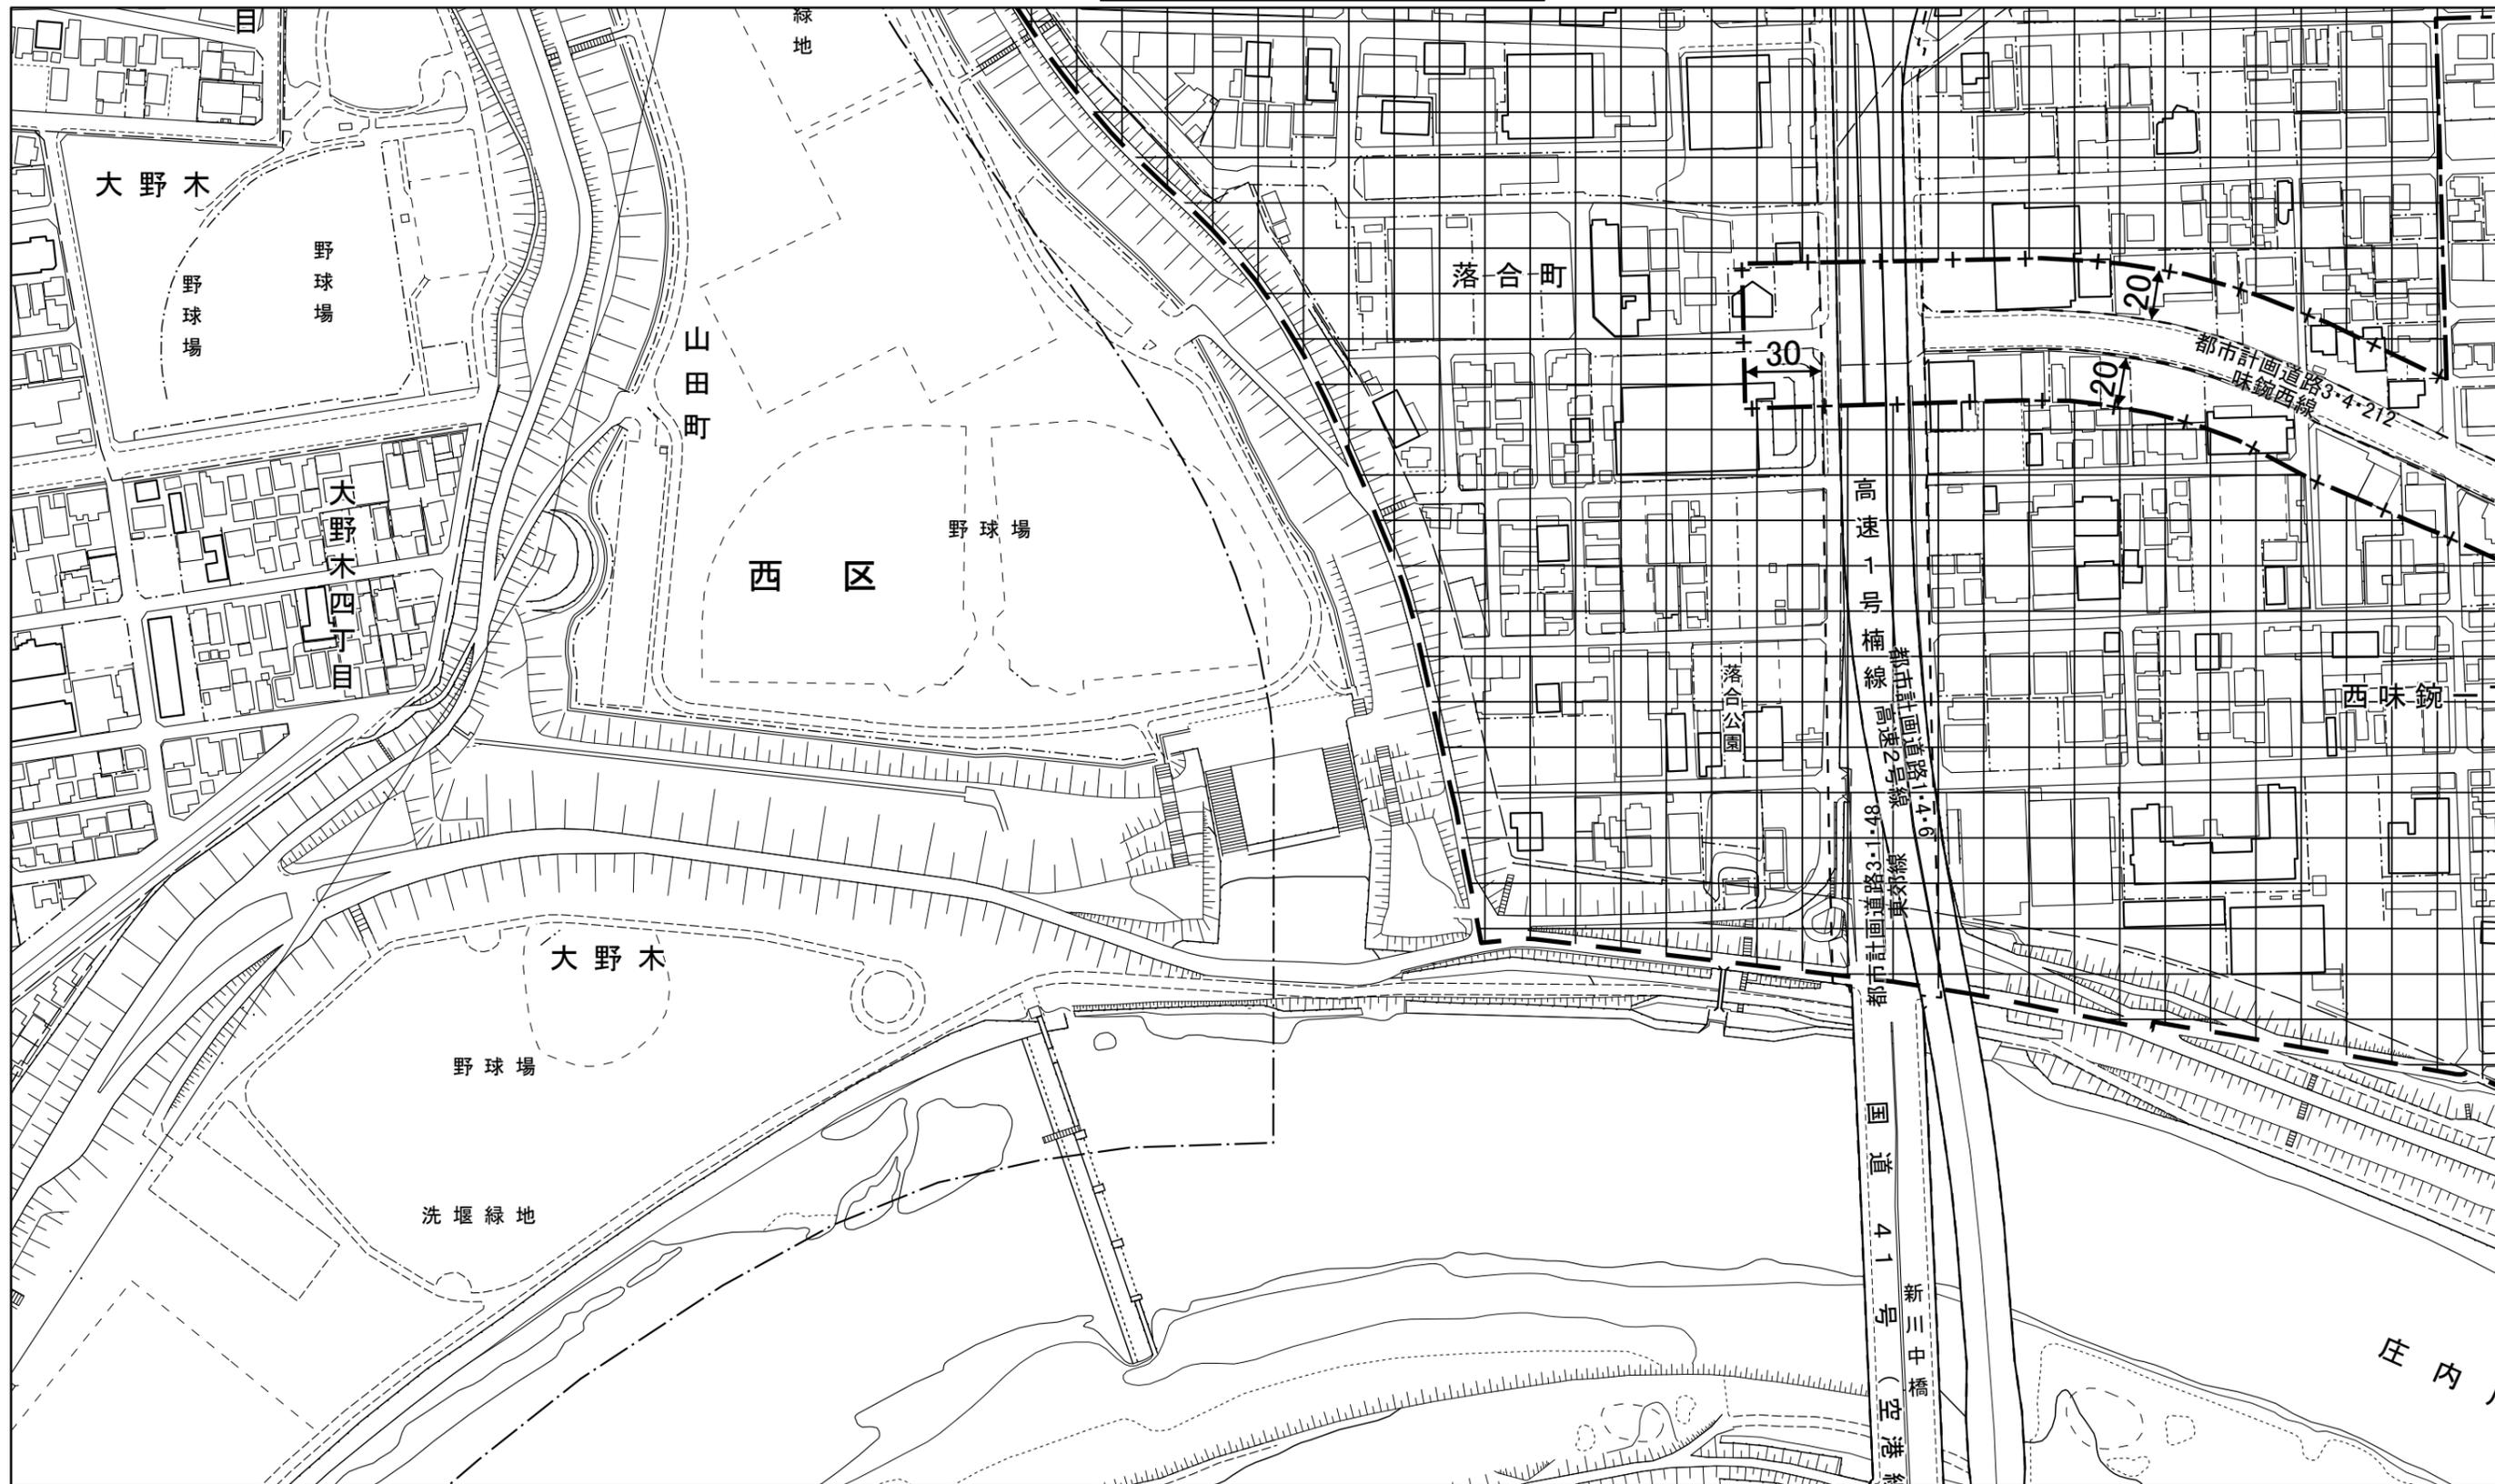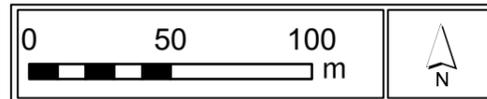

- ※区分線の種類
- — — : 道路・河川・鉄道等地形地物の中心
 - + — : 沿道指定その他
 - · · — : 市域界

種類	凡例	種類
特別用途地区		文教地区
		特別工業地区(第1種 第2種)
		中高層階住居専用地区
		研究開発地区
		大規模集客施設制限地区
		スポーツ・レクリエーション地区
		特別低層住居専用地区