
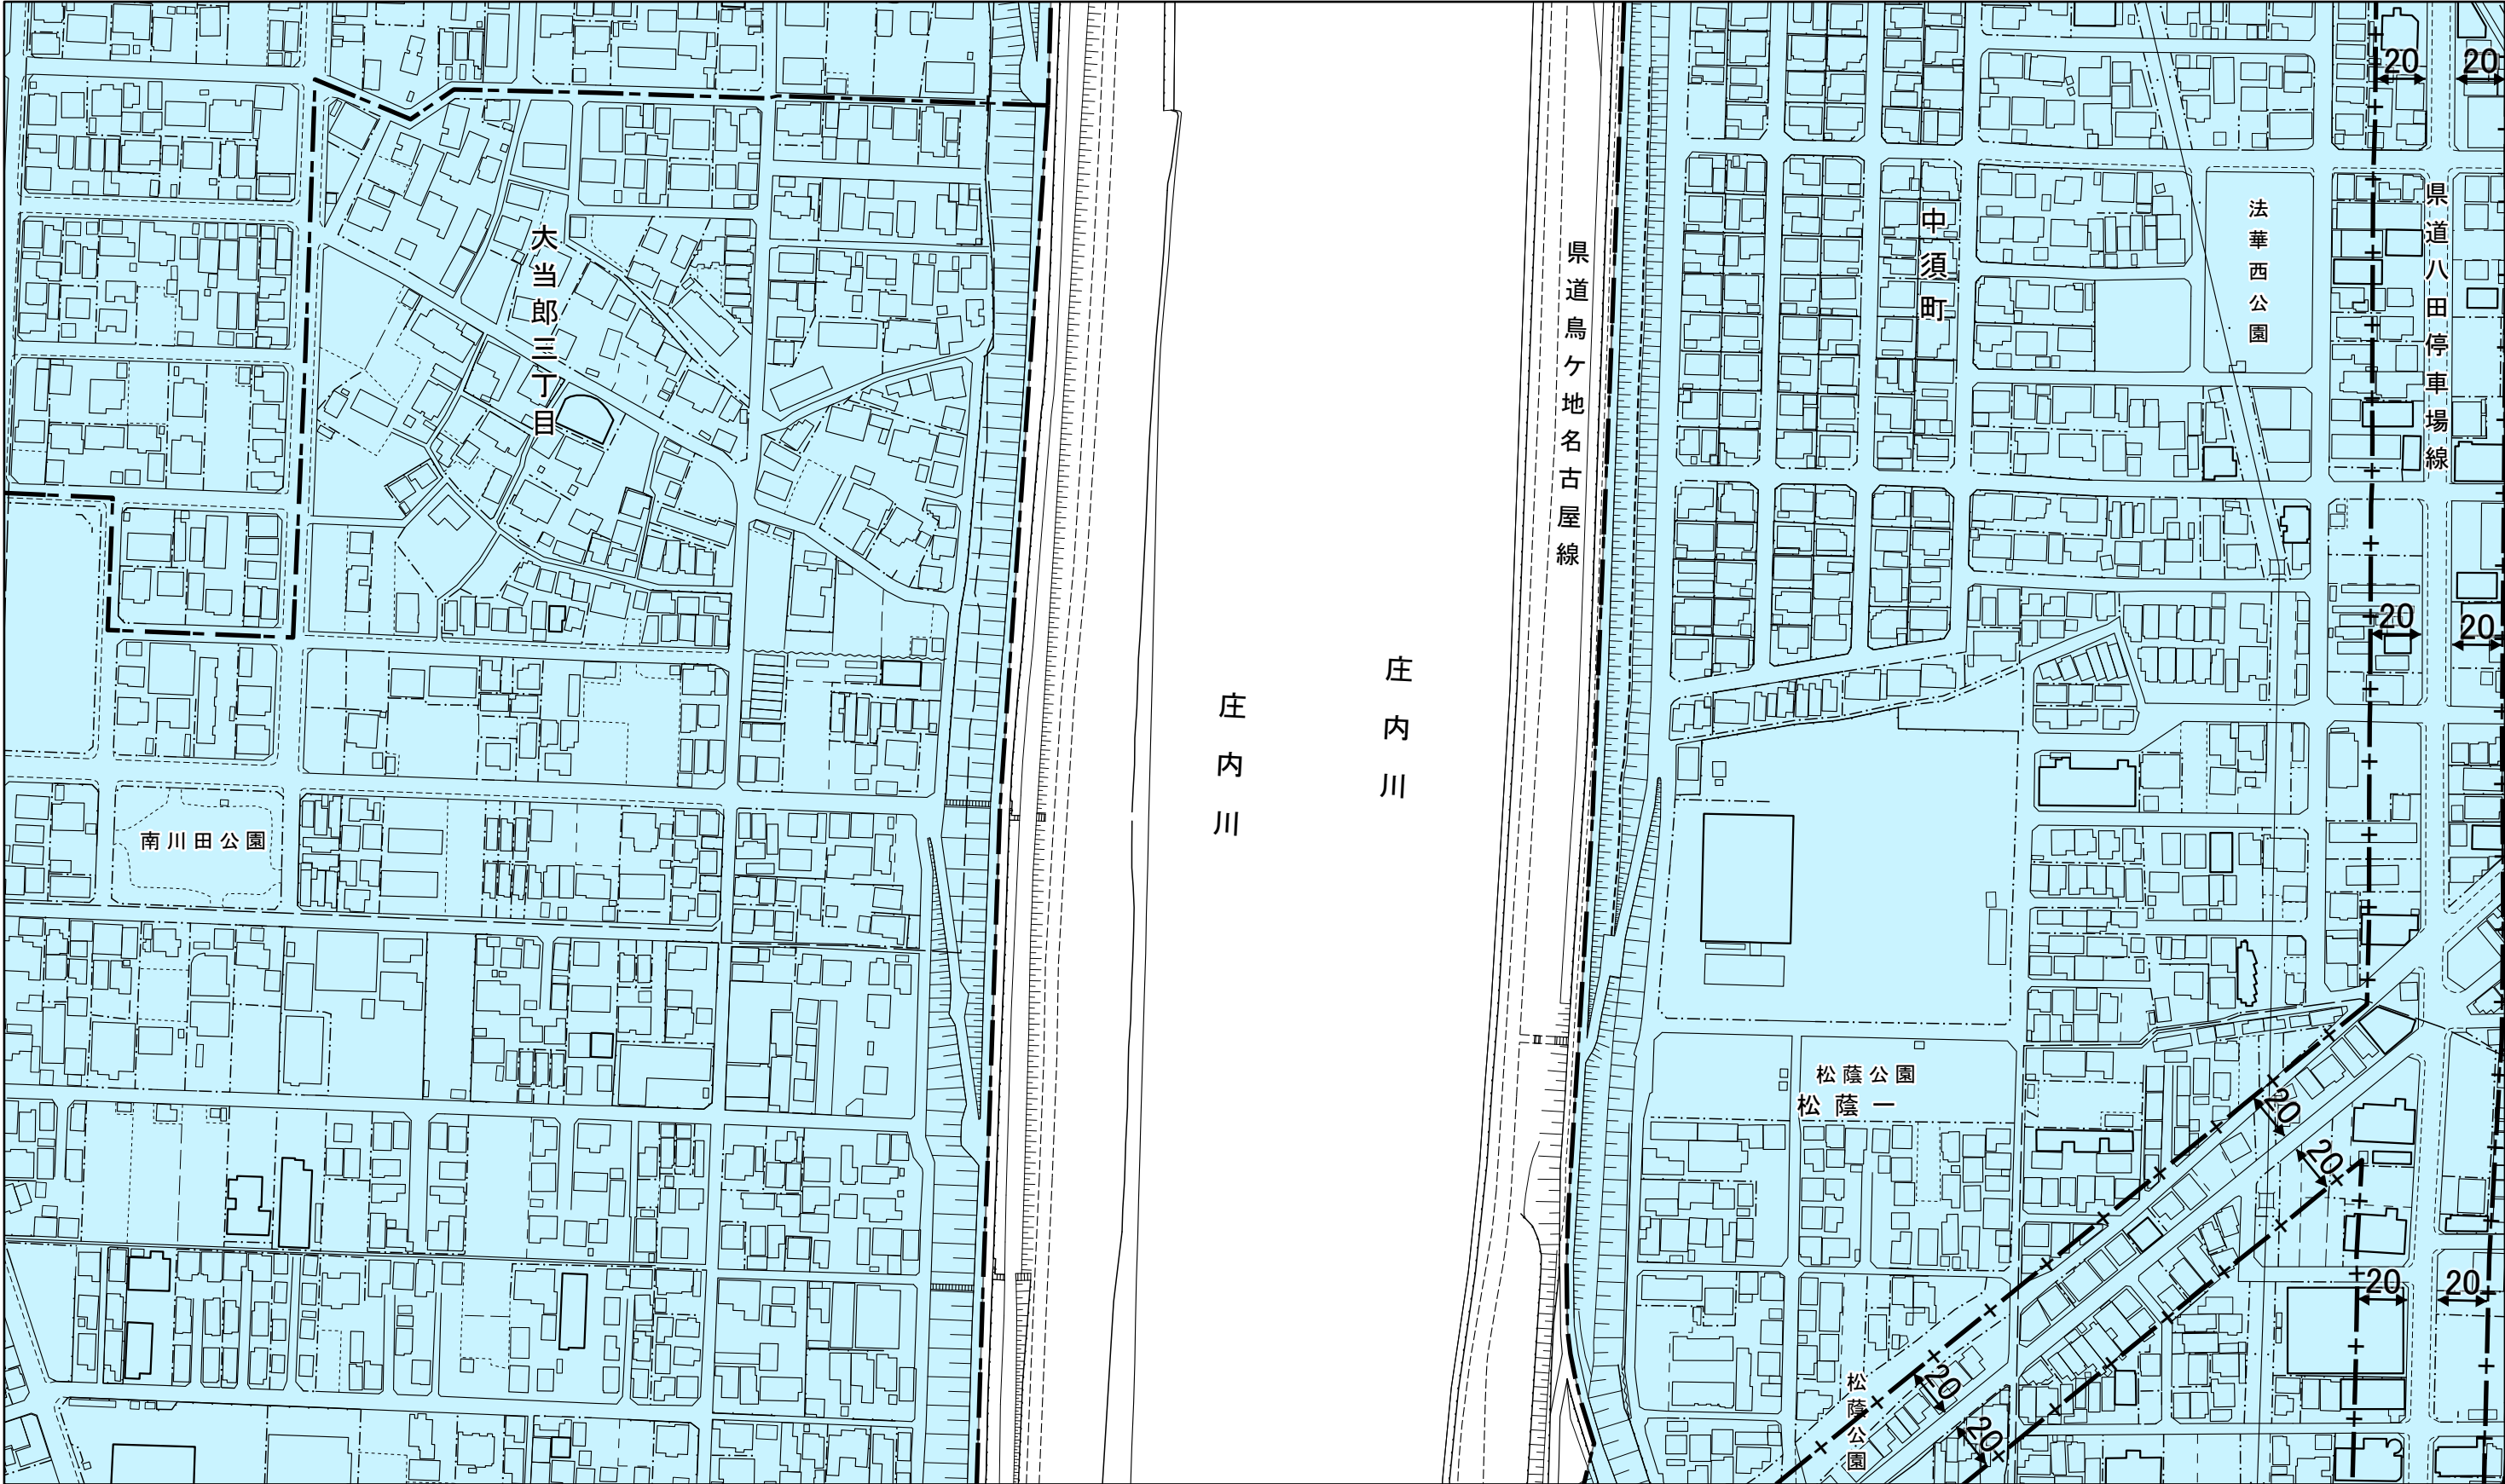


計画図

図郭番号
69-01


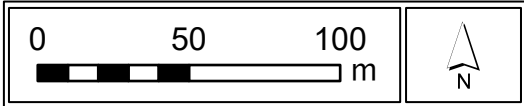


- ※区分線の種類
- — — : 道路・河川・鉄道等地形地物の中心
 - + — : 沿道指定その他
 - · · — : 市域界

凡例	名 称
	市街化区域
	市街化調整区域

計画図

図郭番号
69-02

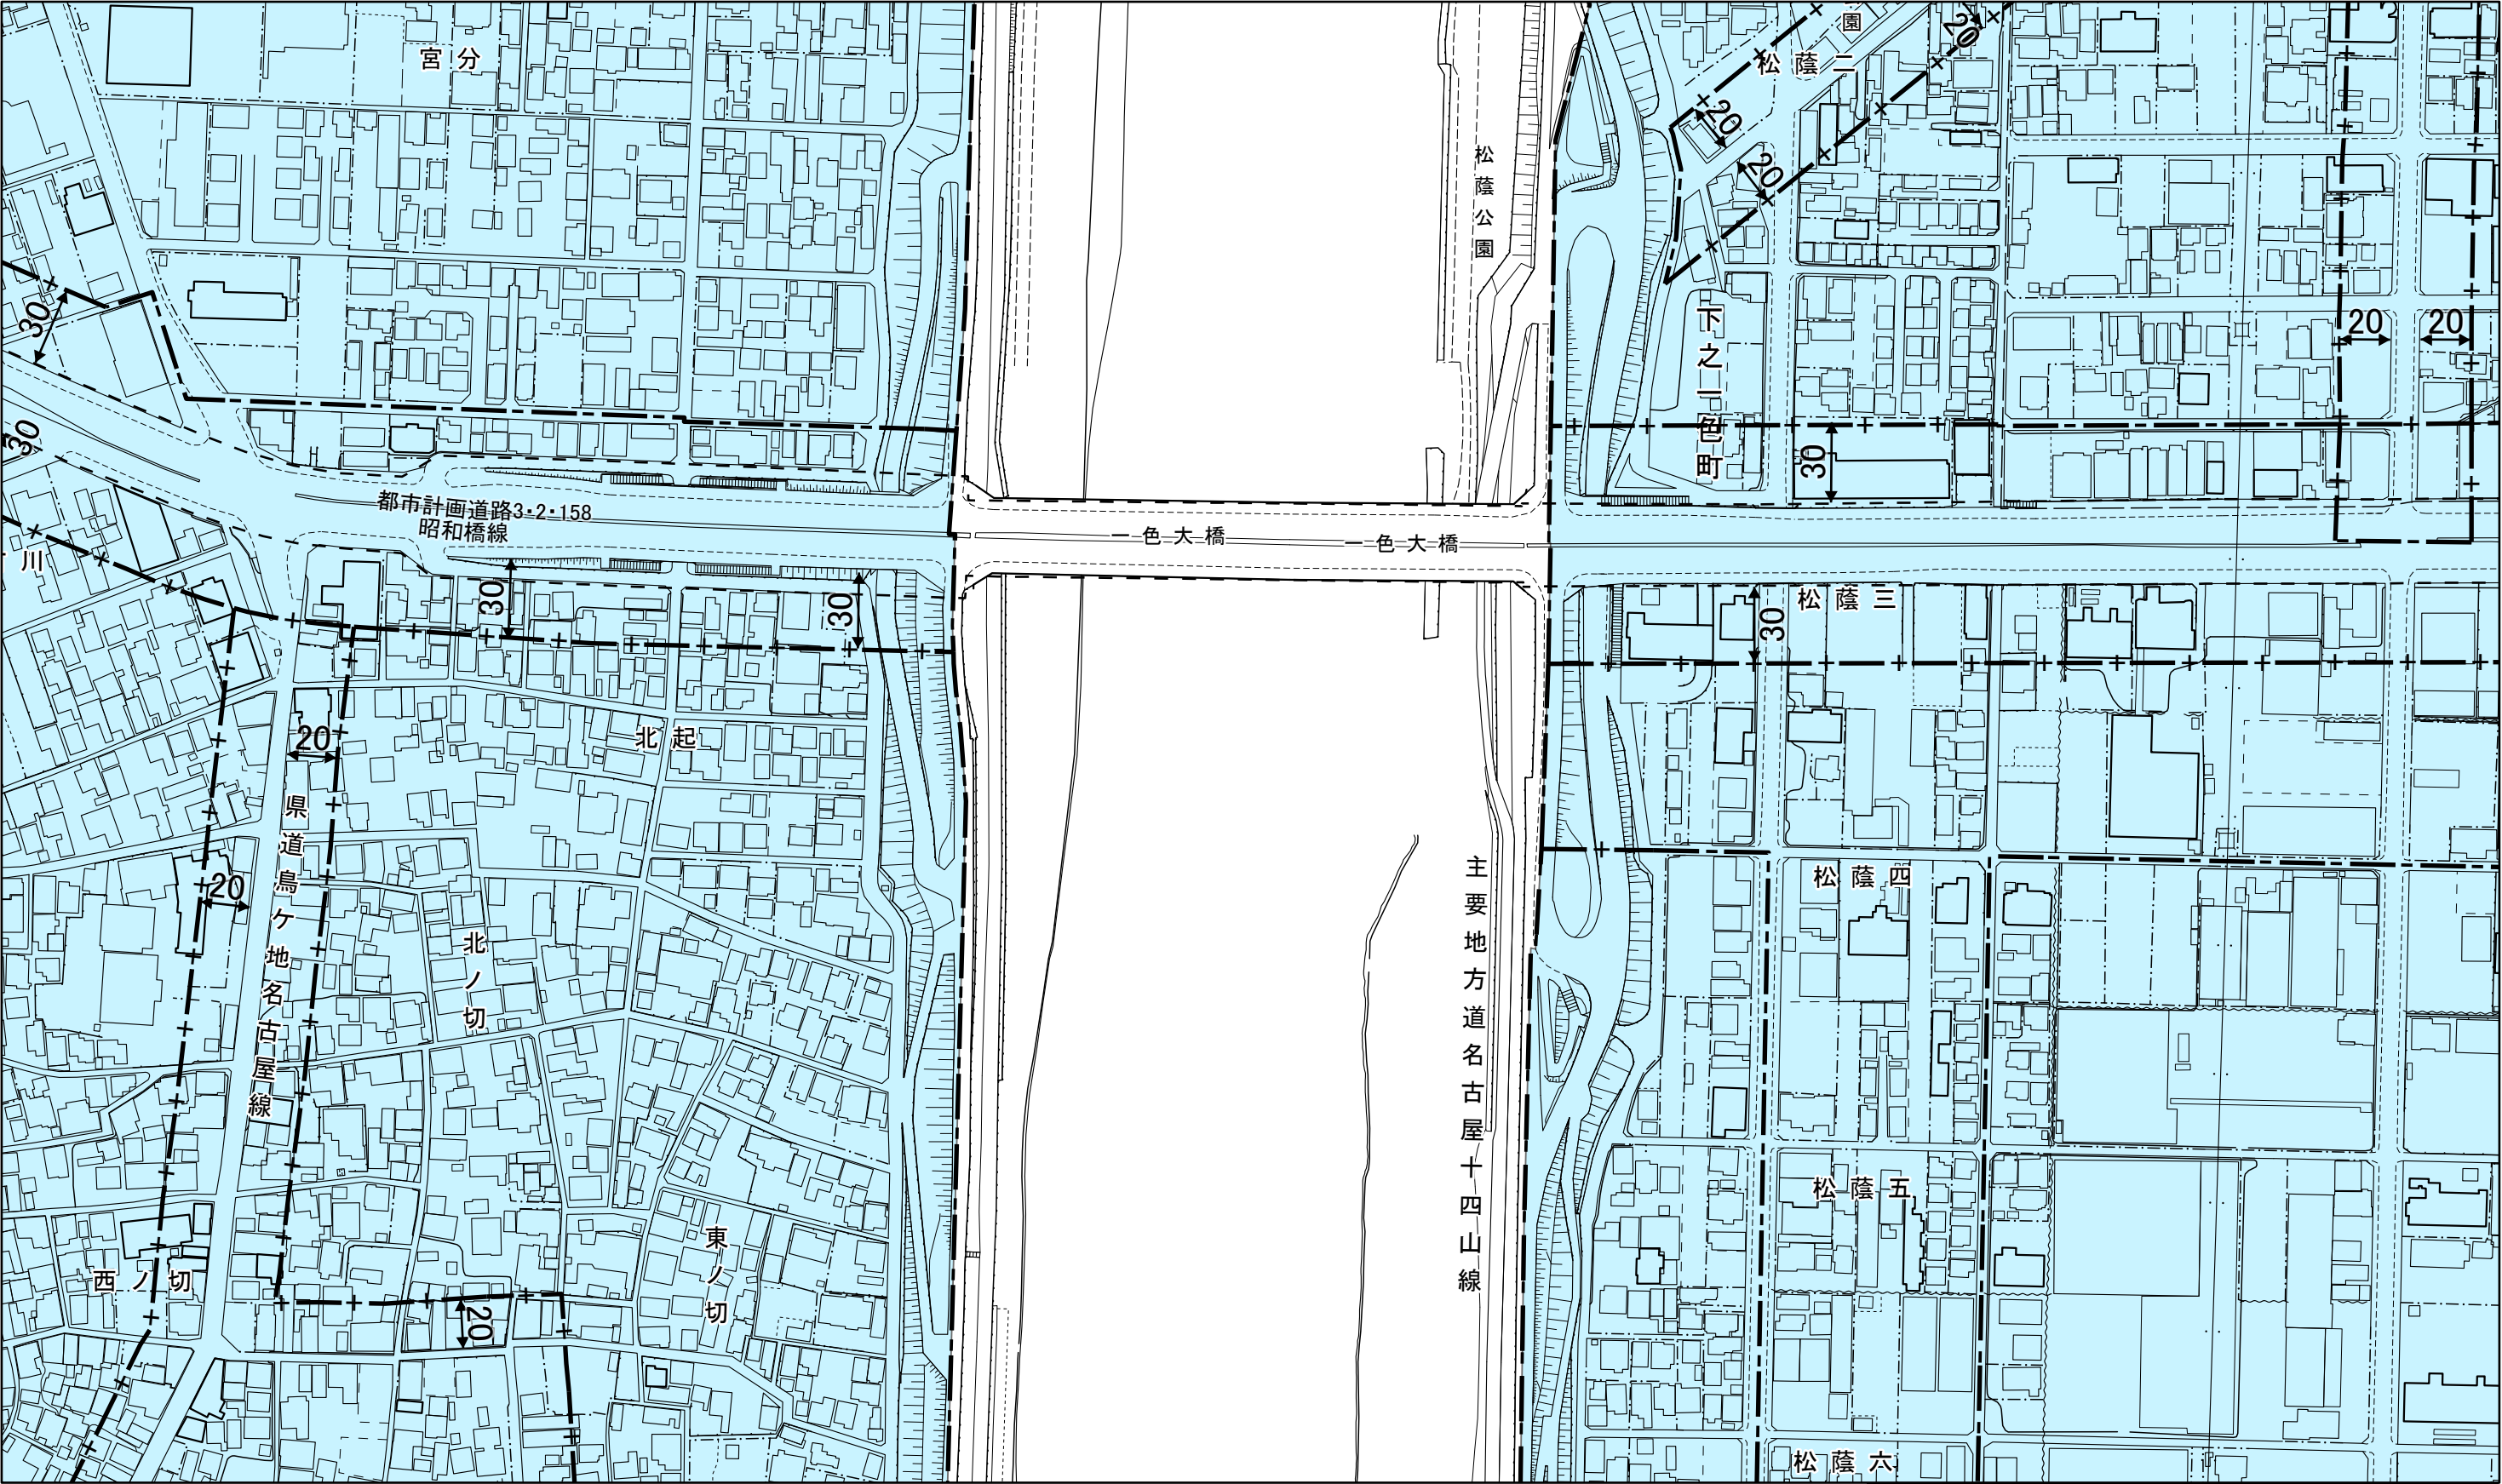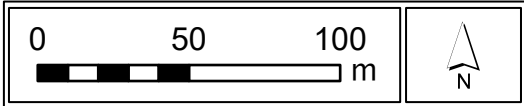


- ※区分線の種類
- : 道路・河川・鉄道等地形地物の中心
 - +—— : 沿道指定その他
 - ・—— : 市域界

凡例	名 称
	市街化区域
	市街化調整区域

計画図

図郭番号
70-01

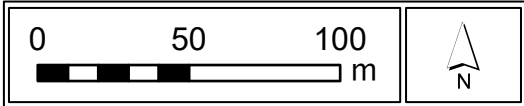

イーウ はアーイ の延長

- ※区分線の種類
- — : 道路・河川・鉄道等地形地物の中心
 - + —— : 沿道指定その他
 - · · — : 市域界

凡例	名 称
	市街化区域
	市街化調整区域