
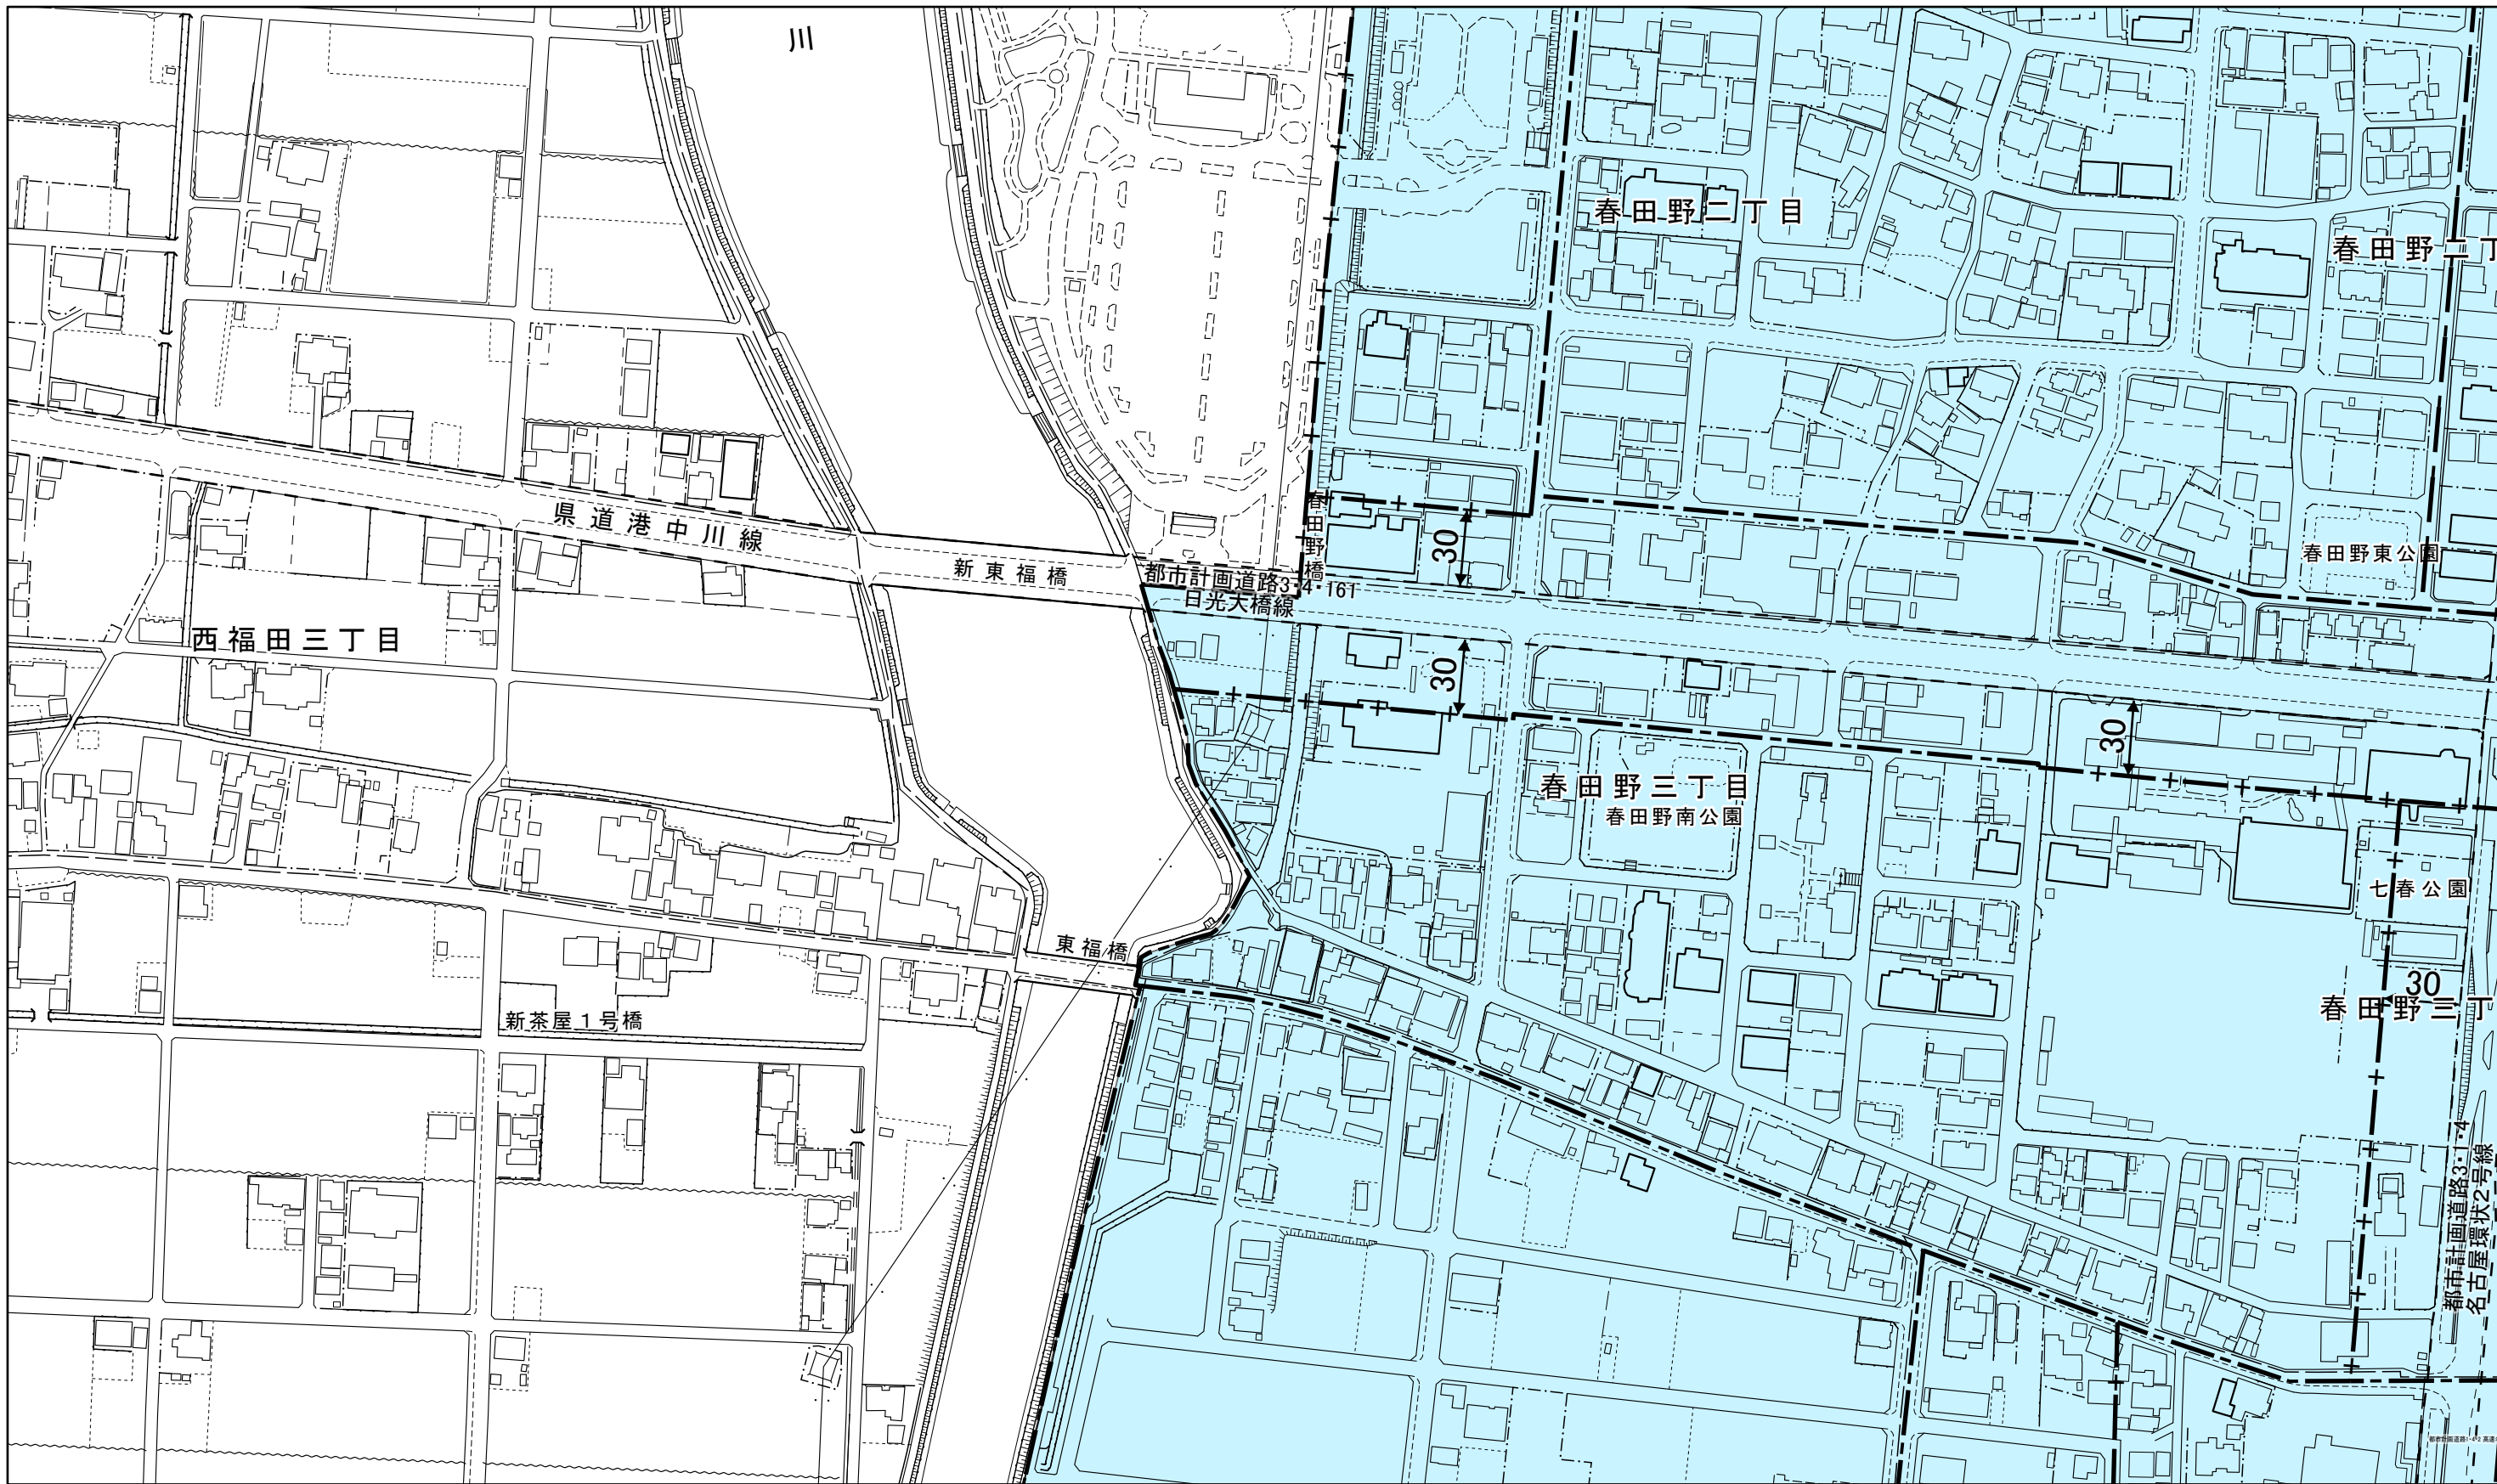


計画図

図郭番号
71-01

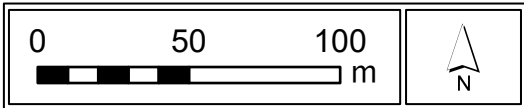

※区分線の種類

- — — : 道路・河川・鉄道等地形地物の中心
- + — : 沿道指定その他
- · · — : 市域界

凡例	名 称
	市街化区域
	市街化調整区域