
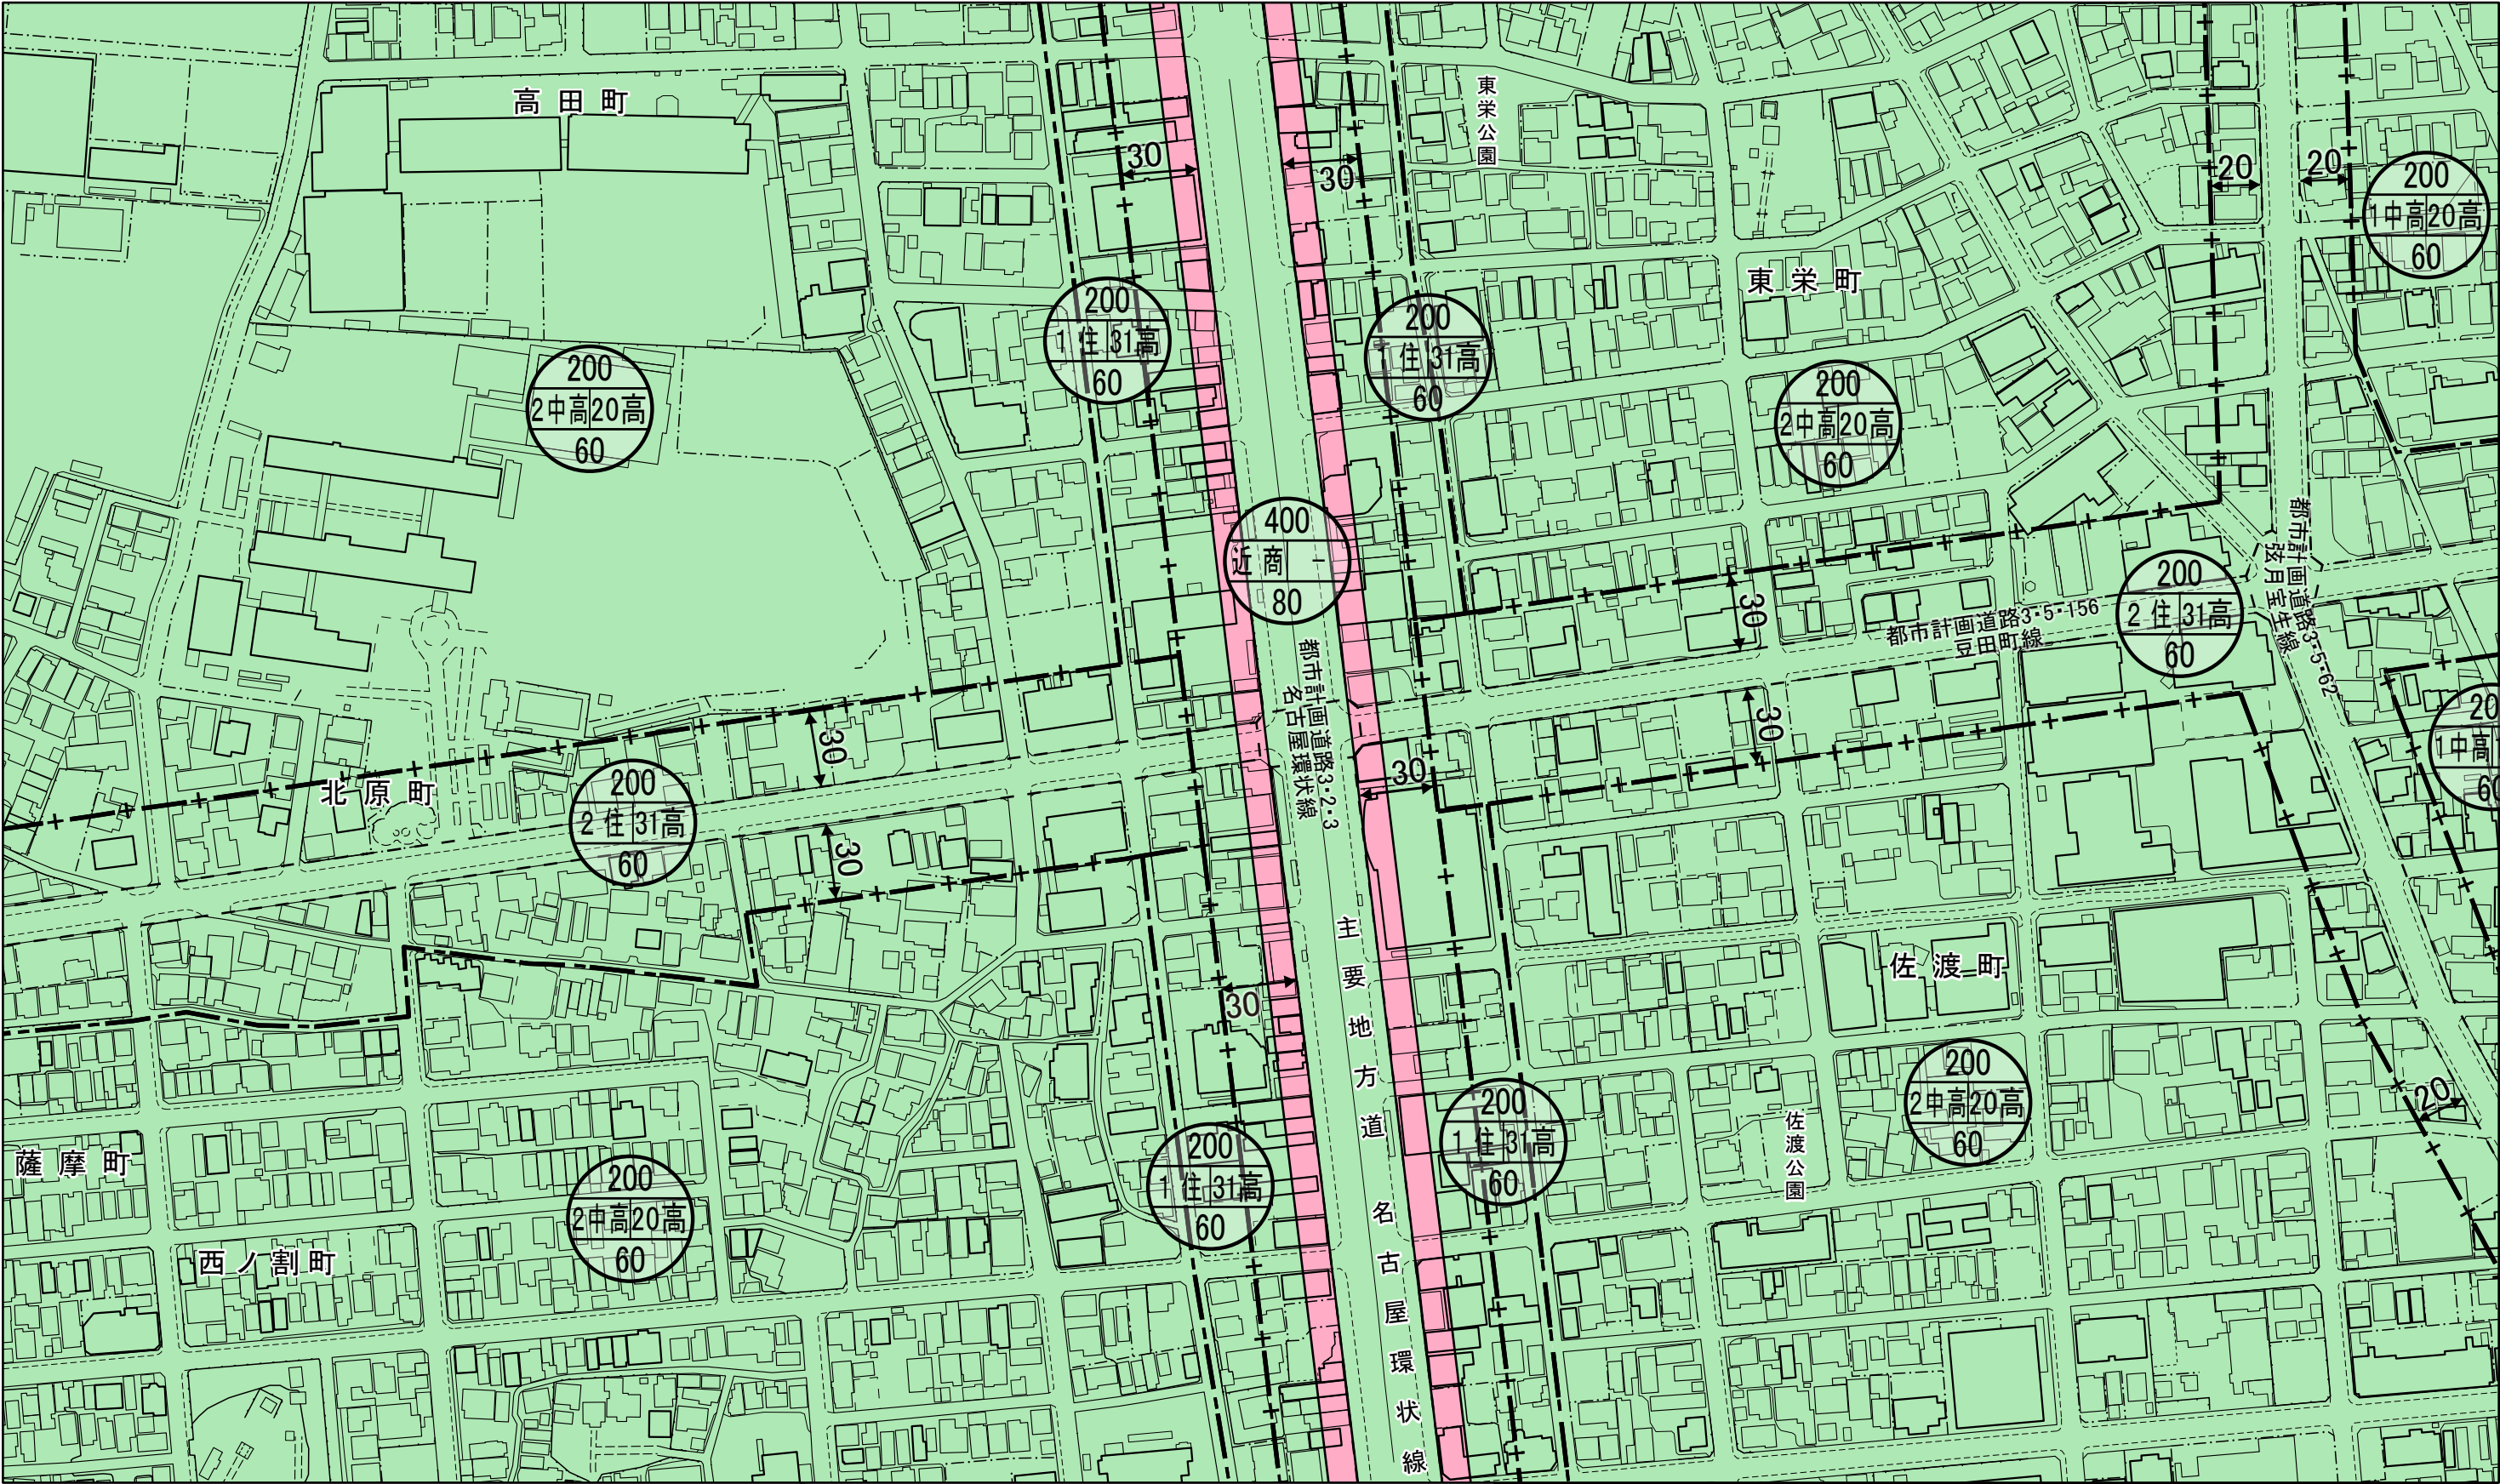


計画図

図郭番号
67-01

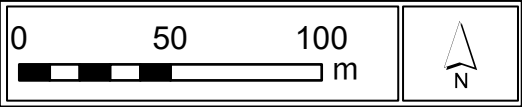

※区分線の種類

--- : 道路・河川・鉄道等地形地物の中心

-+- : 沿道指定その他

—— : 道路境界線から奥行11mの範囲

凡例	名称	種類	略称	名称	種類	略称	名称	種類	略称	名称	凡例
	防火地域		1低	第1種低層住居専用地域	用途地域	商業	商業地域		10高	10m高度地区	容積率(%) 用途地域 高度地区 建蔽率(%) 壁面後退 適用なし
	準防火地域		2低	第2種低層住居専用地域		準工業	準工業地域		15高	15m高度地区	
	防火地域及び準防火地域の指定なし		1中高	第1種中高層住居専用地域		工業	工業地域		20高	20m高度地区	
			2中高	第2種中高層住居専用地域		工業専	工業専用地域		31高	31m高度地区	
			1住	第1種住居地域					絶31	絶対高31m高度地区	
			2住	第2種住居地域					45高	45m高度地区	
			準住	準住居地域					絶45	絶対高45m高度地区	
			近商	近隣商業地域					-	適用なし	