
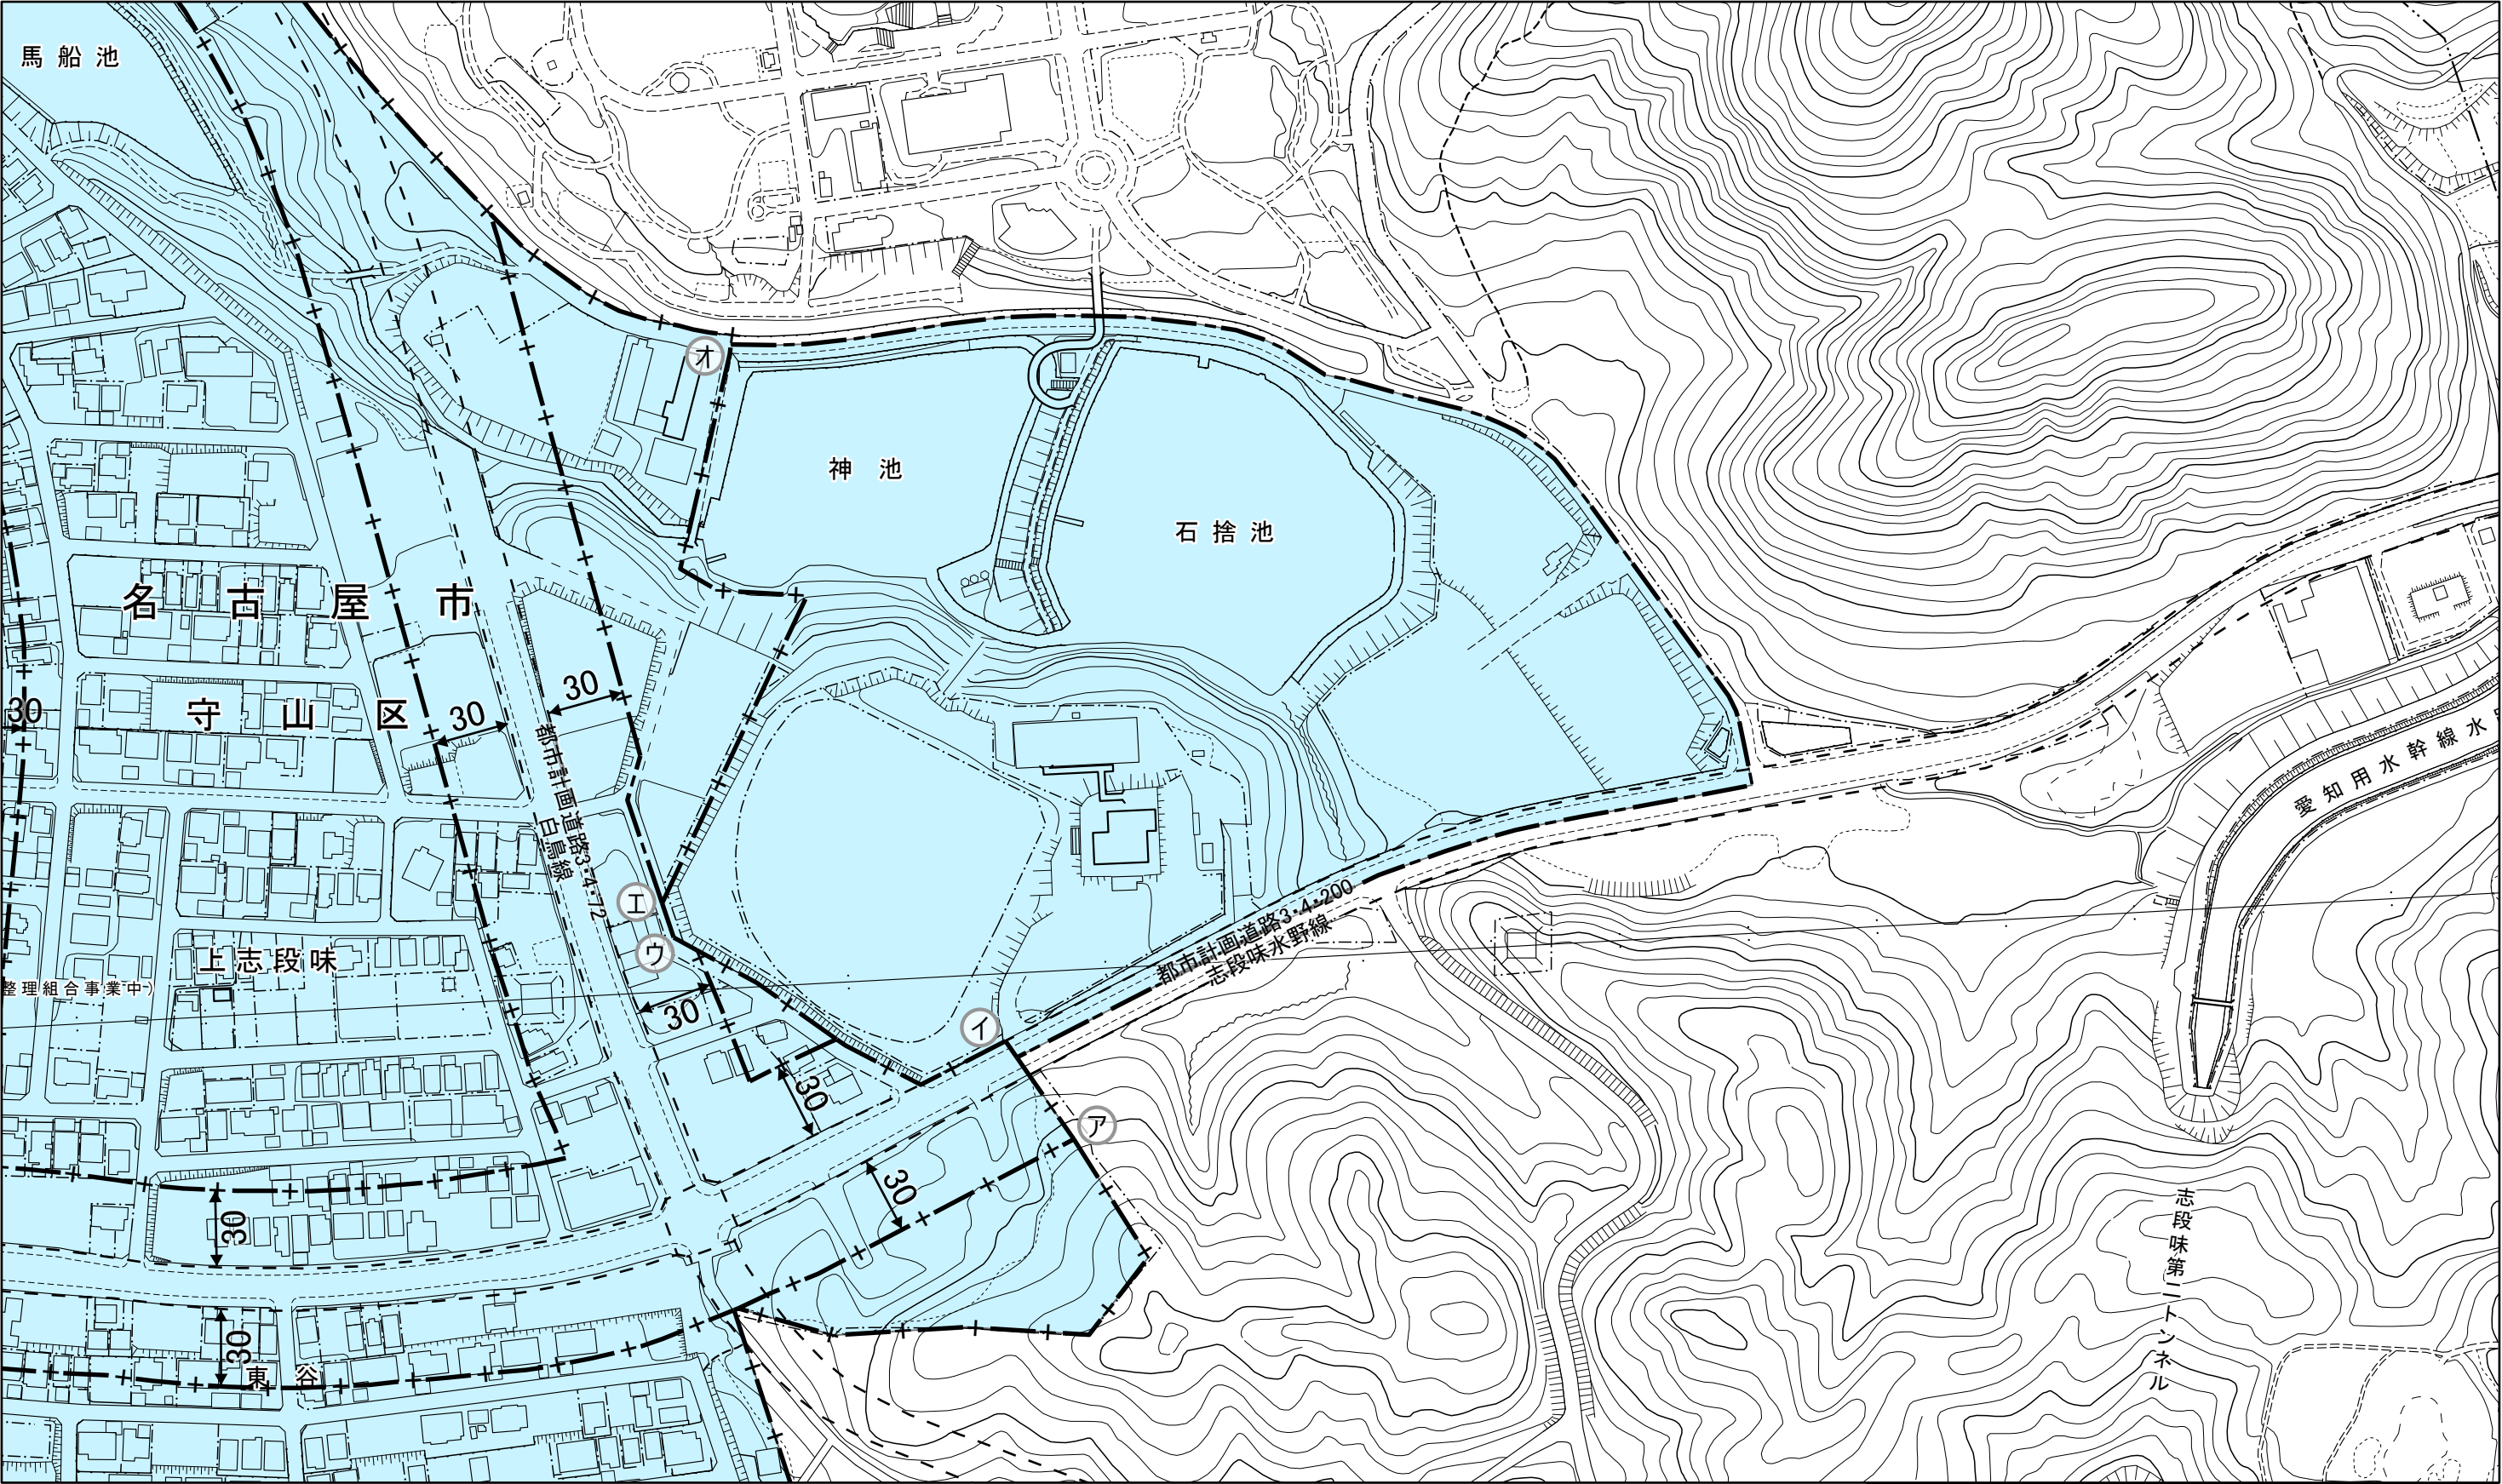


計画図

図郭番号
01-01

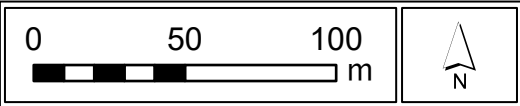



アーイ は森林公園区域界
イーウ は上志段味特定土地画整理事業施行区域界
エーオ は上志段味特定土地画整理事業施行区域界

※区分線の種類
—— — : 道路・河川・鉄道等地形地物の中心
—— + —— : 沿道指定その他
—— · · —— : 市域界

凡例	名 称
	市街化区域
	市街化調整区域

計画図

図郭番号
03-01

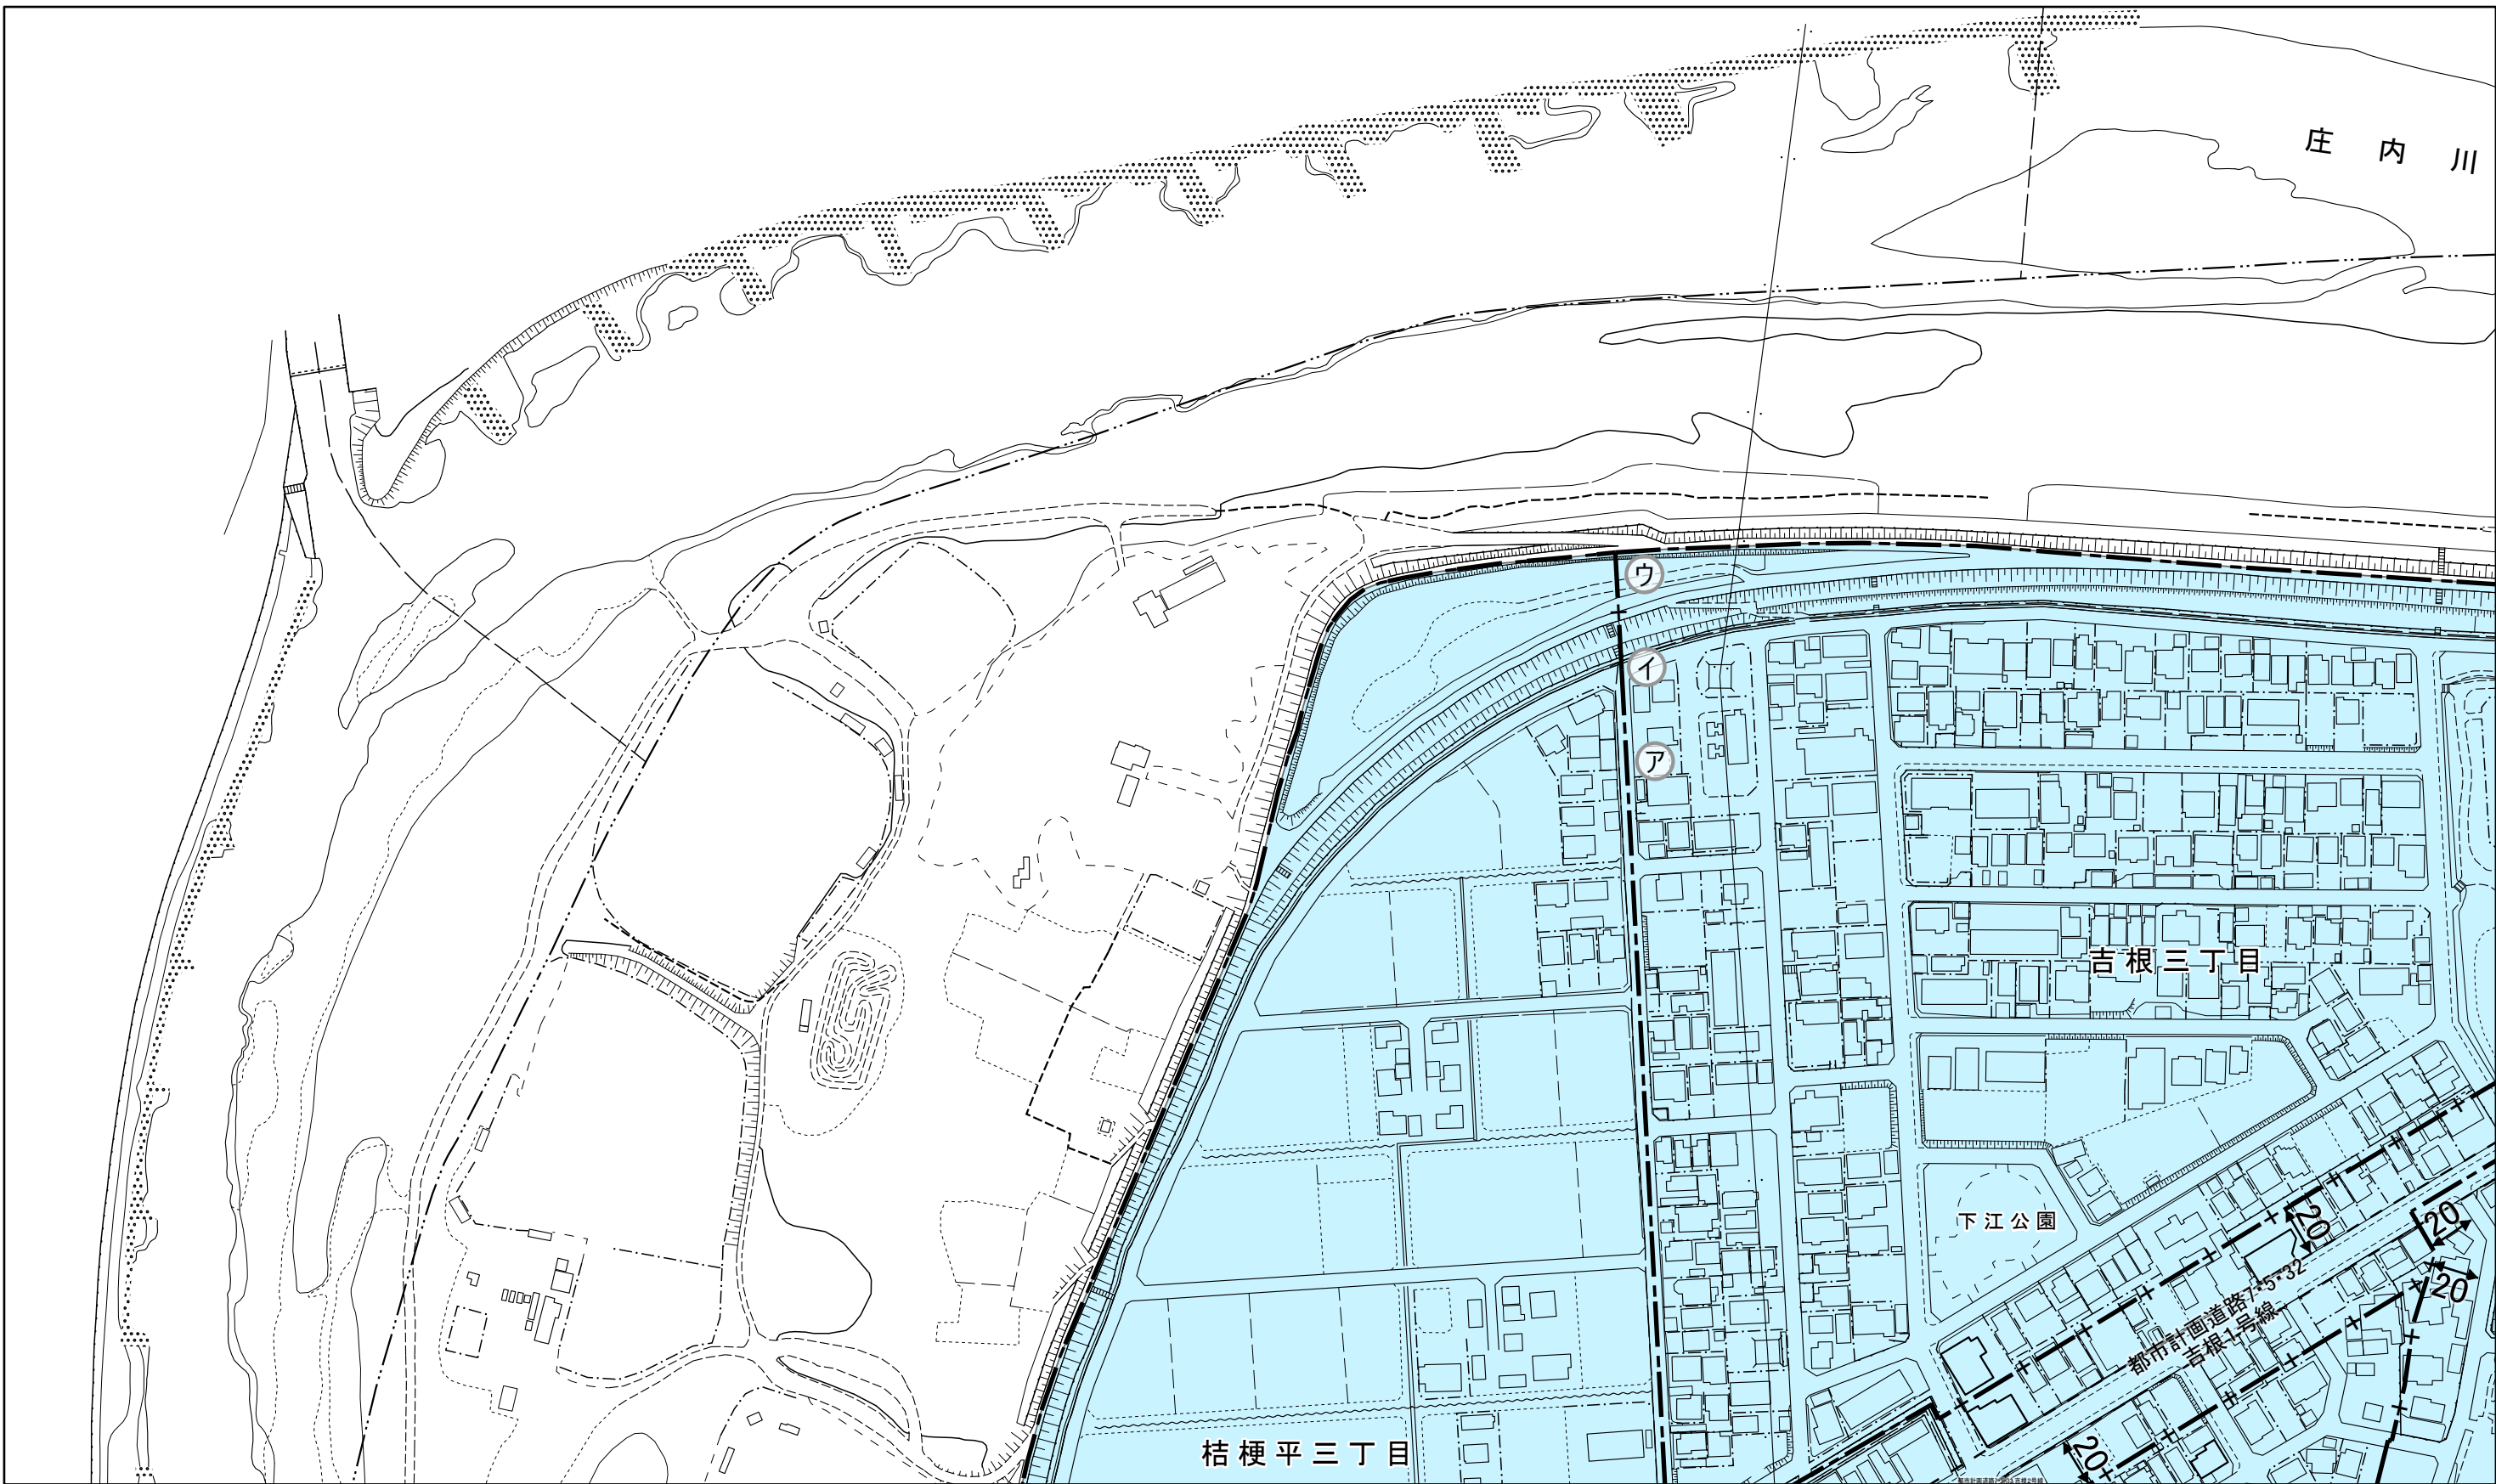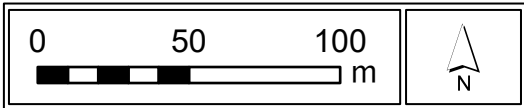



イーウ はアーイ の延長

- ※区分線の種類
- — — : 道路・河川・鉄道等地形地物の中心
 - + — : 沿道指定その他
 - · · — : 市域界

凡例	名 称
	市街化区域
	市街化調整区域

計画図

図郭番号
03-02

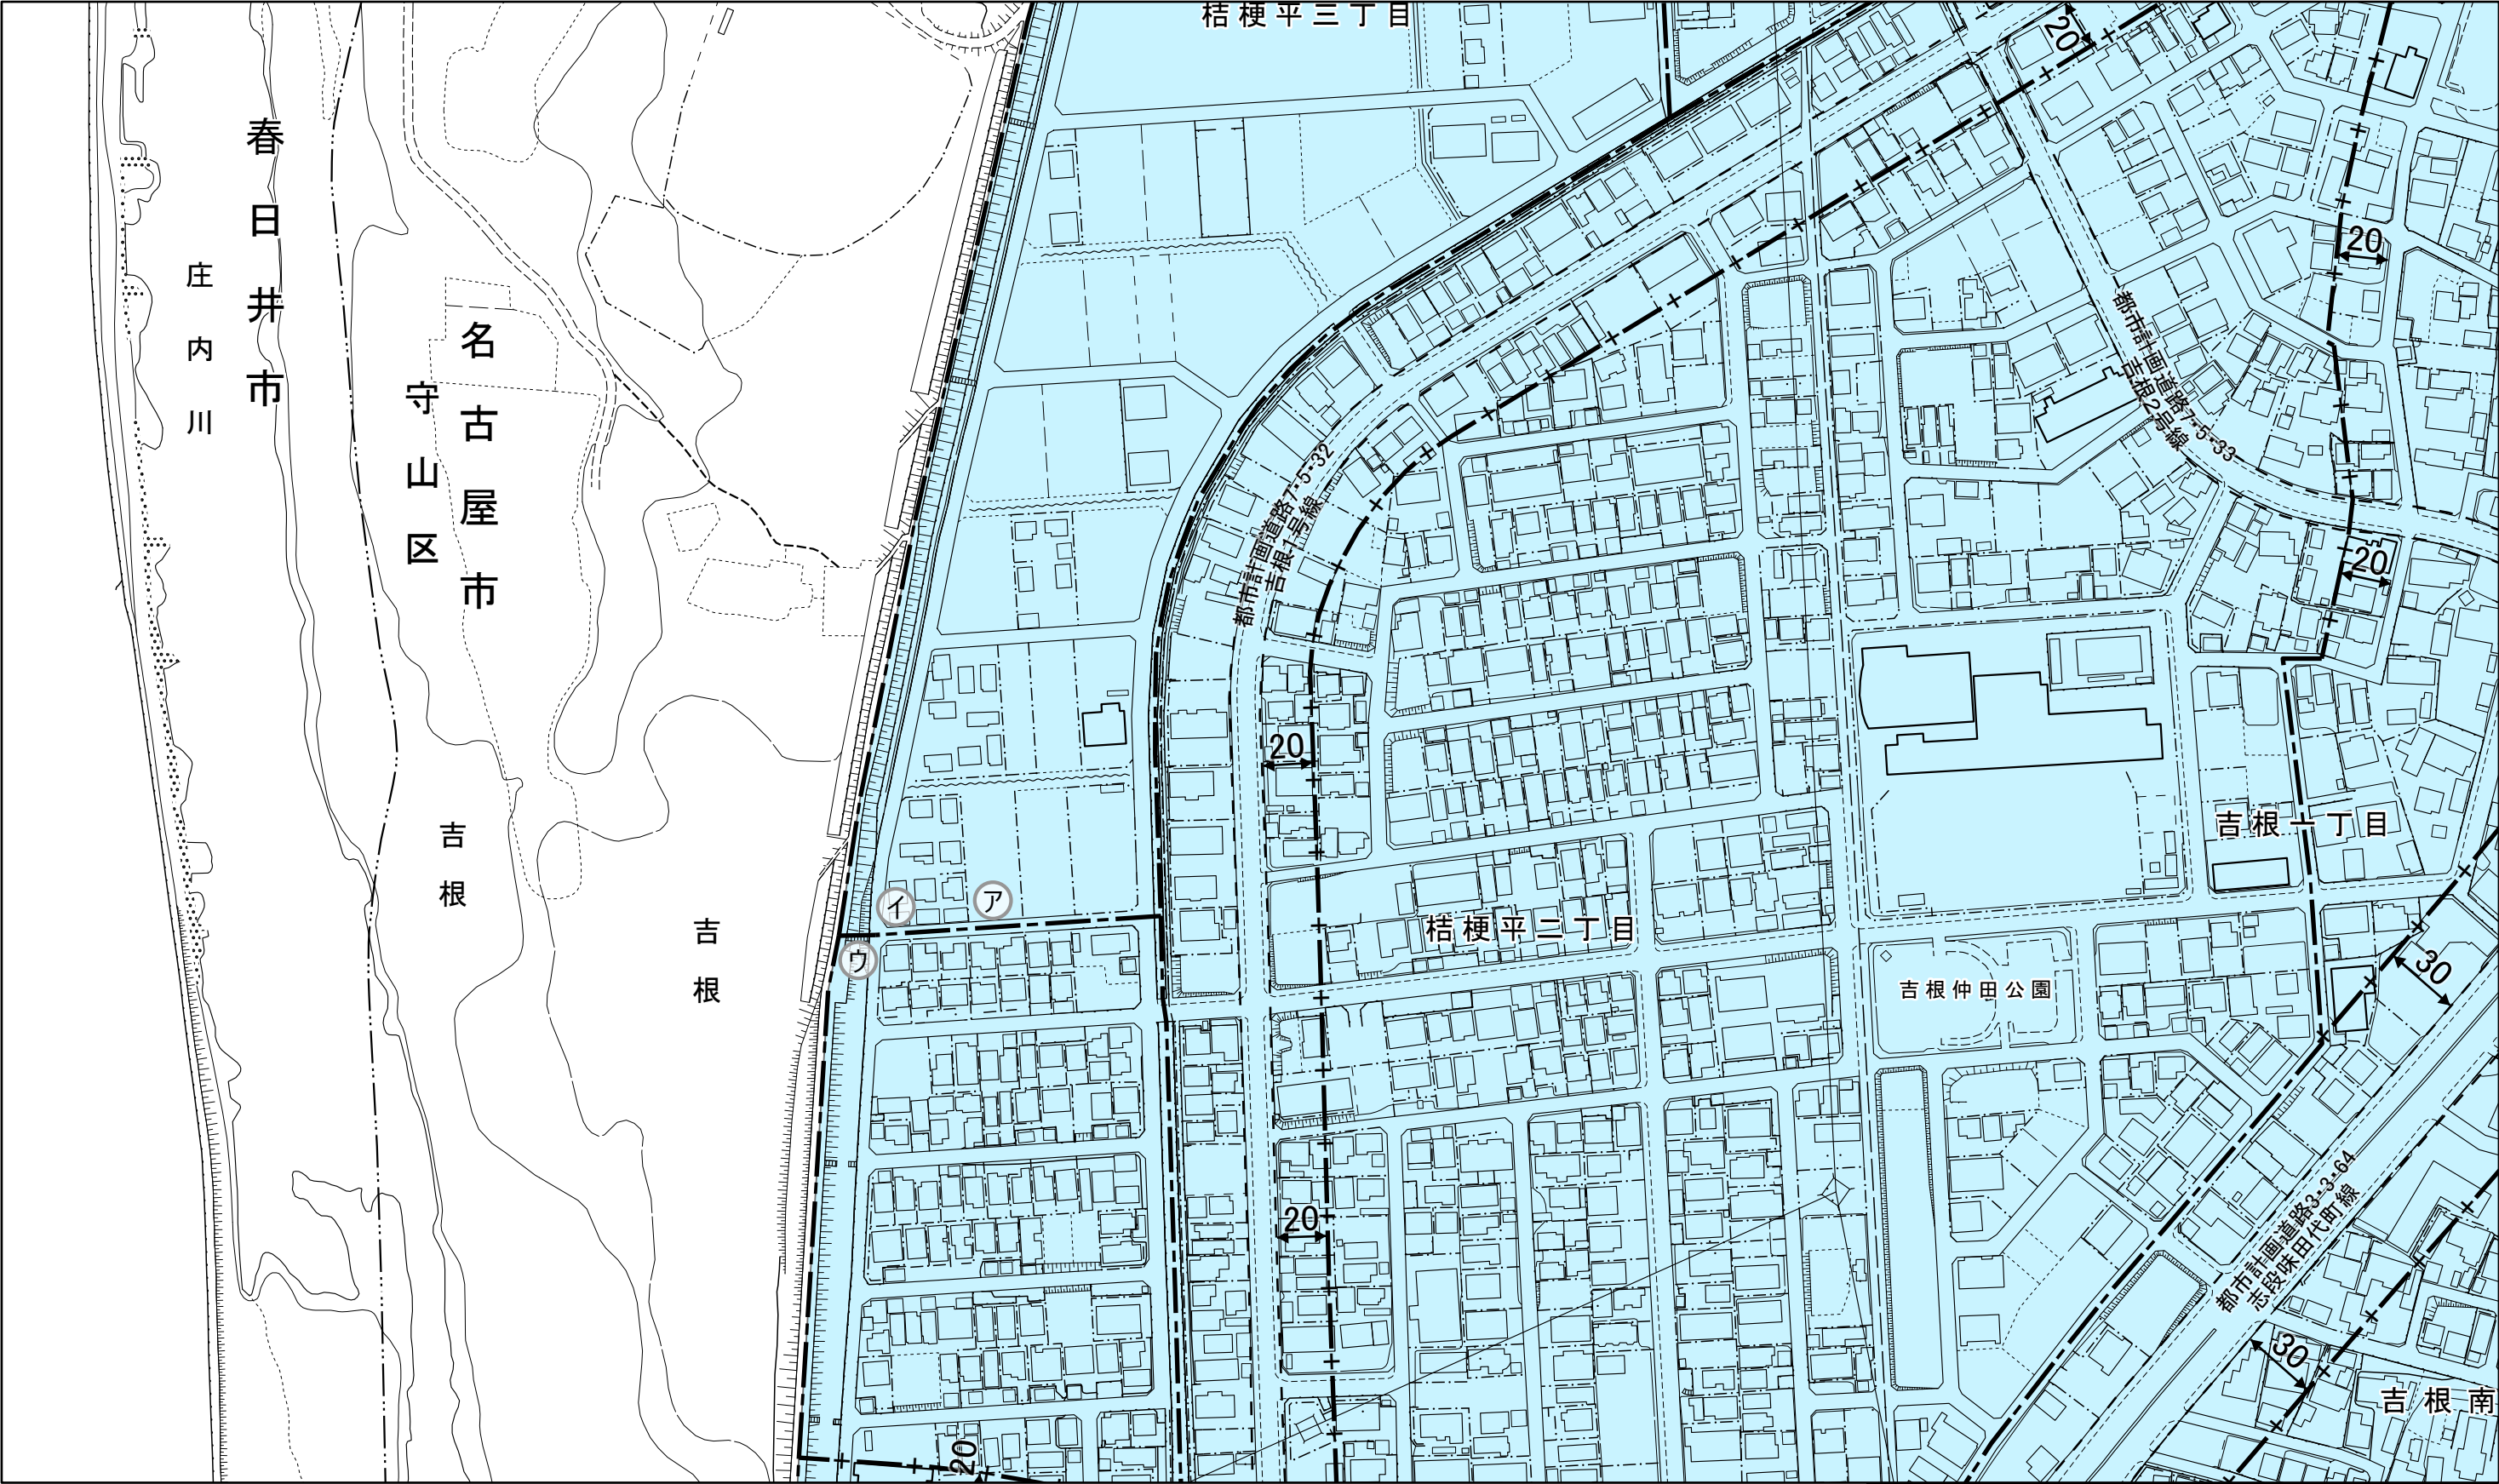
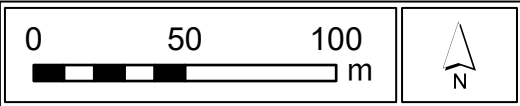


イーウ はアーイ の延長

- ※区分線の種類
- — : 道路・河川・鉄道等地形地物の中心
 - + —— : 沿道指定その他
 - · · — : 市域界

凡例	名 称
	市街化区域
	市街化調整区域

図郭番号
33-01

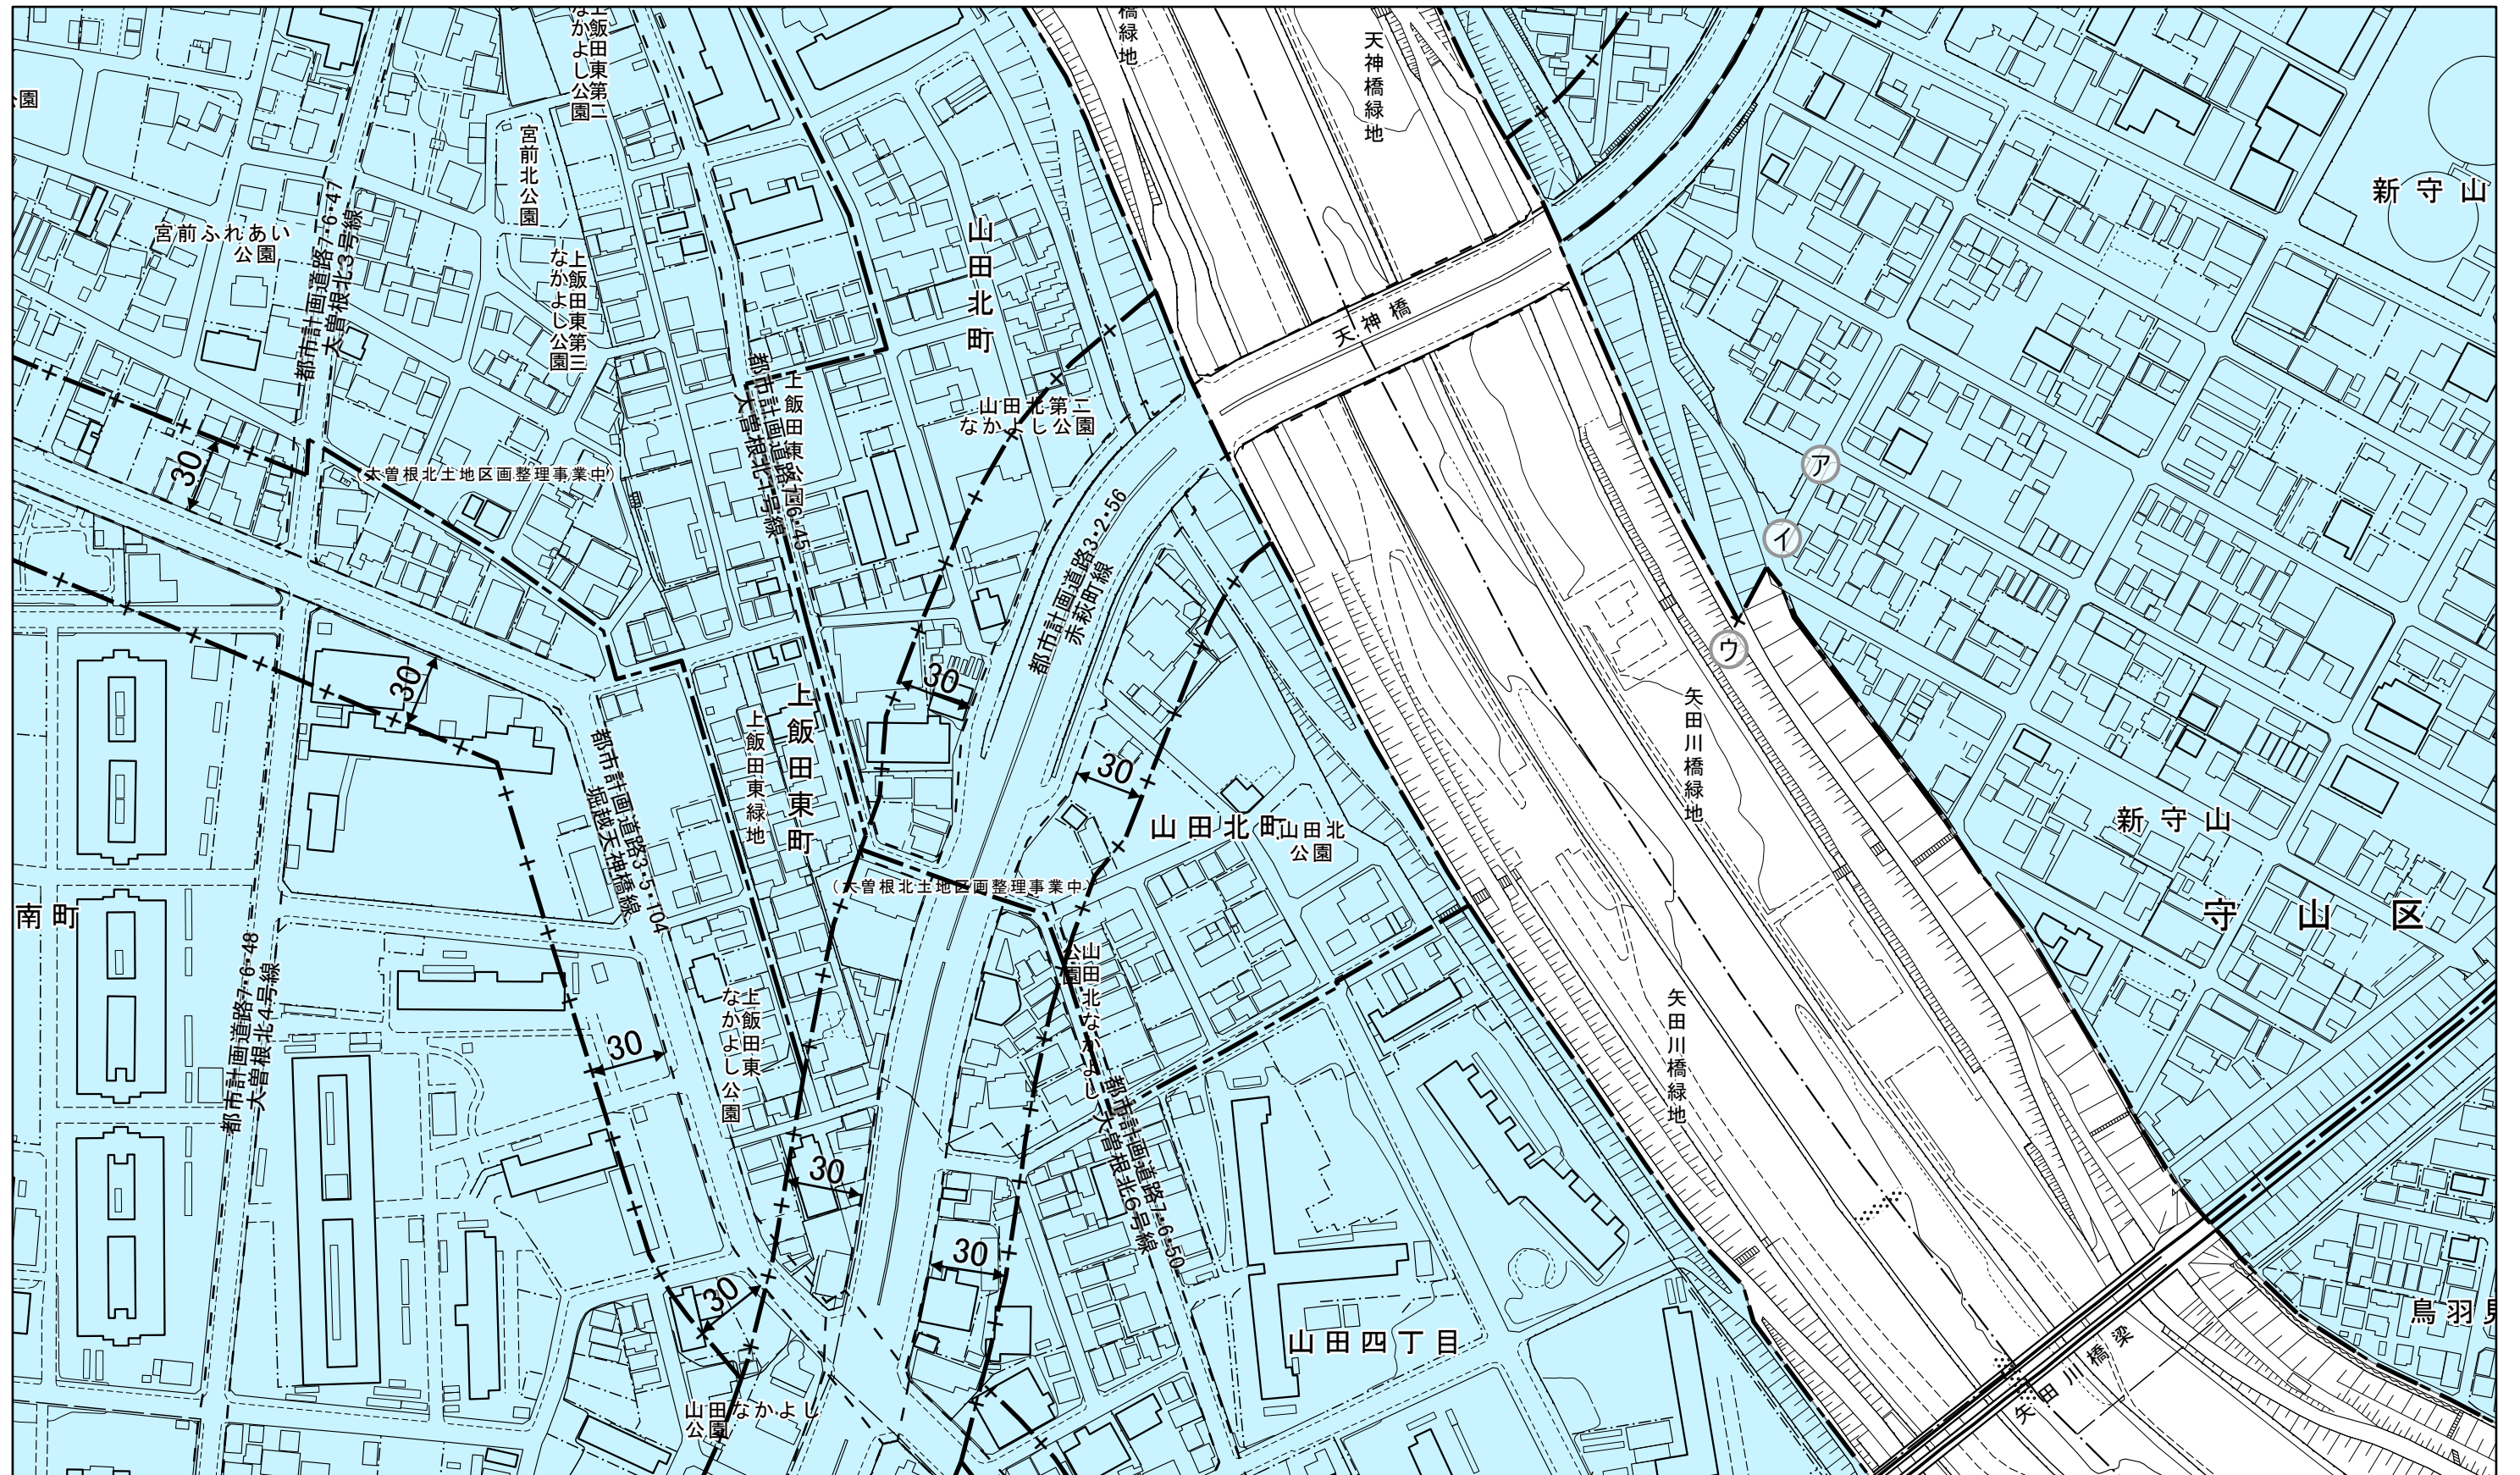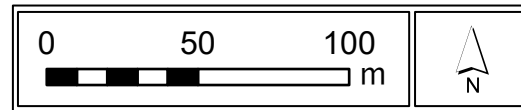

アーイ は道路中心
イーウ はアーイ の延長


- ※区分線の種類
- | | |
|-----------|--------------------|
| —— ——— | : 道路・河川・鉄道等地形地物の中心 |
| —— + —— | : 沿道指定その他 |
| —— . . —— | : 市域界 |

凡例	名 称
	市街化区域
	市街化調整区域


計画図

凶郭番号

73-01

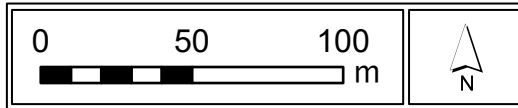

春日井市

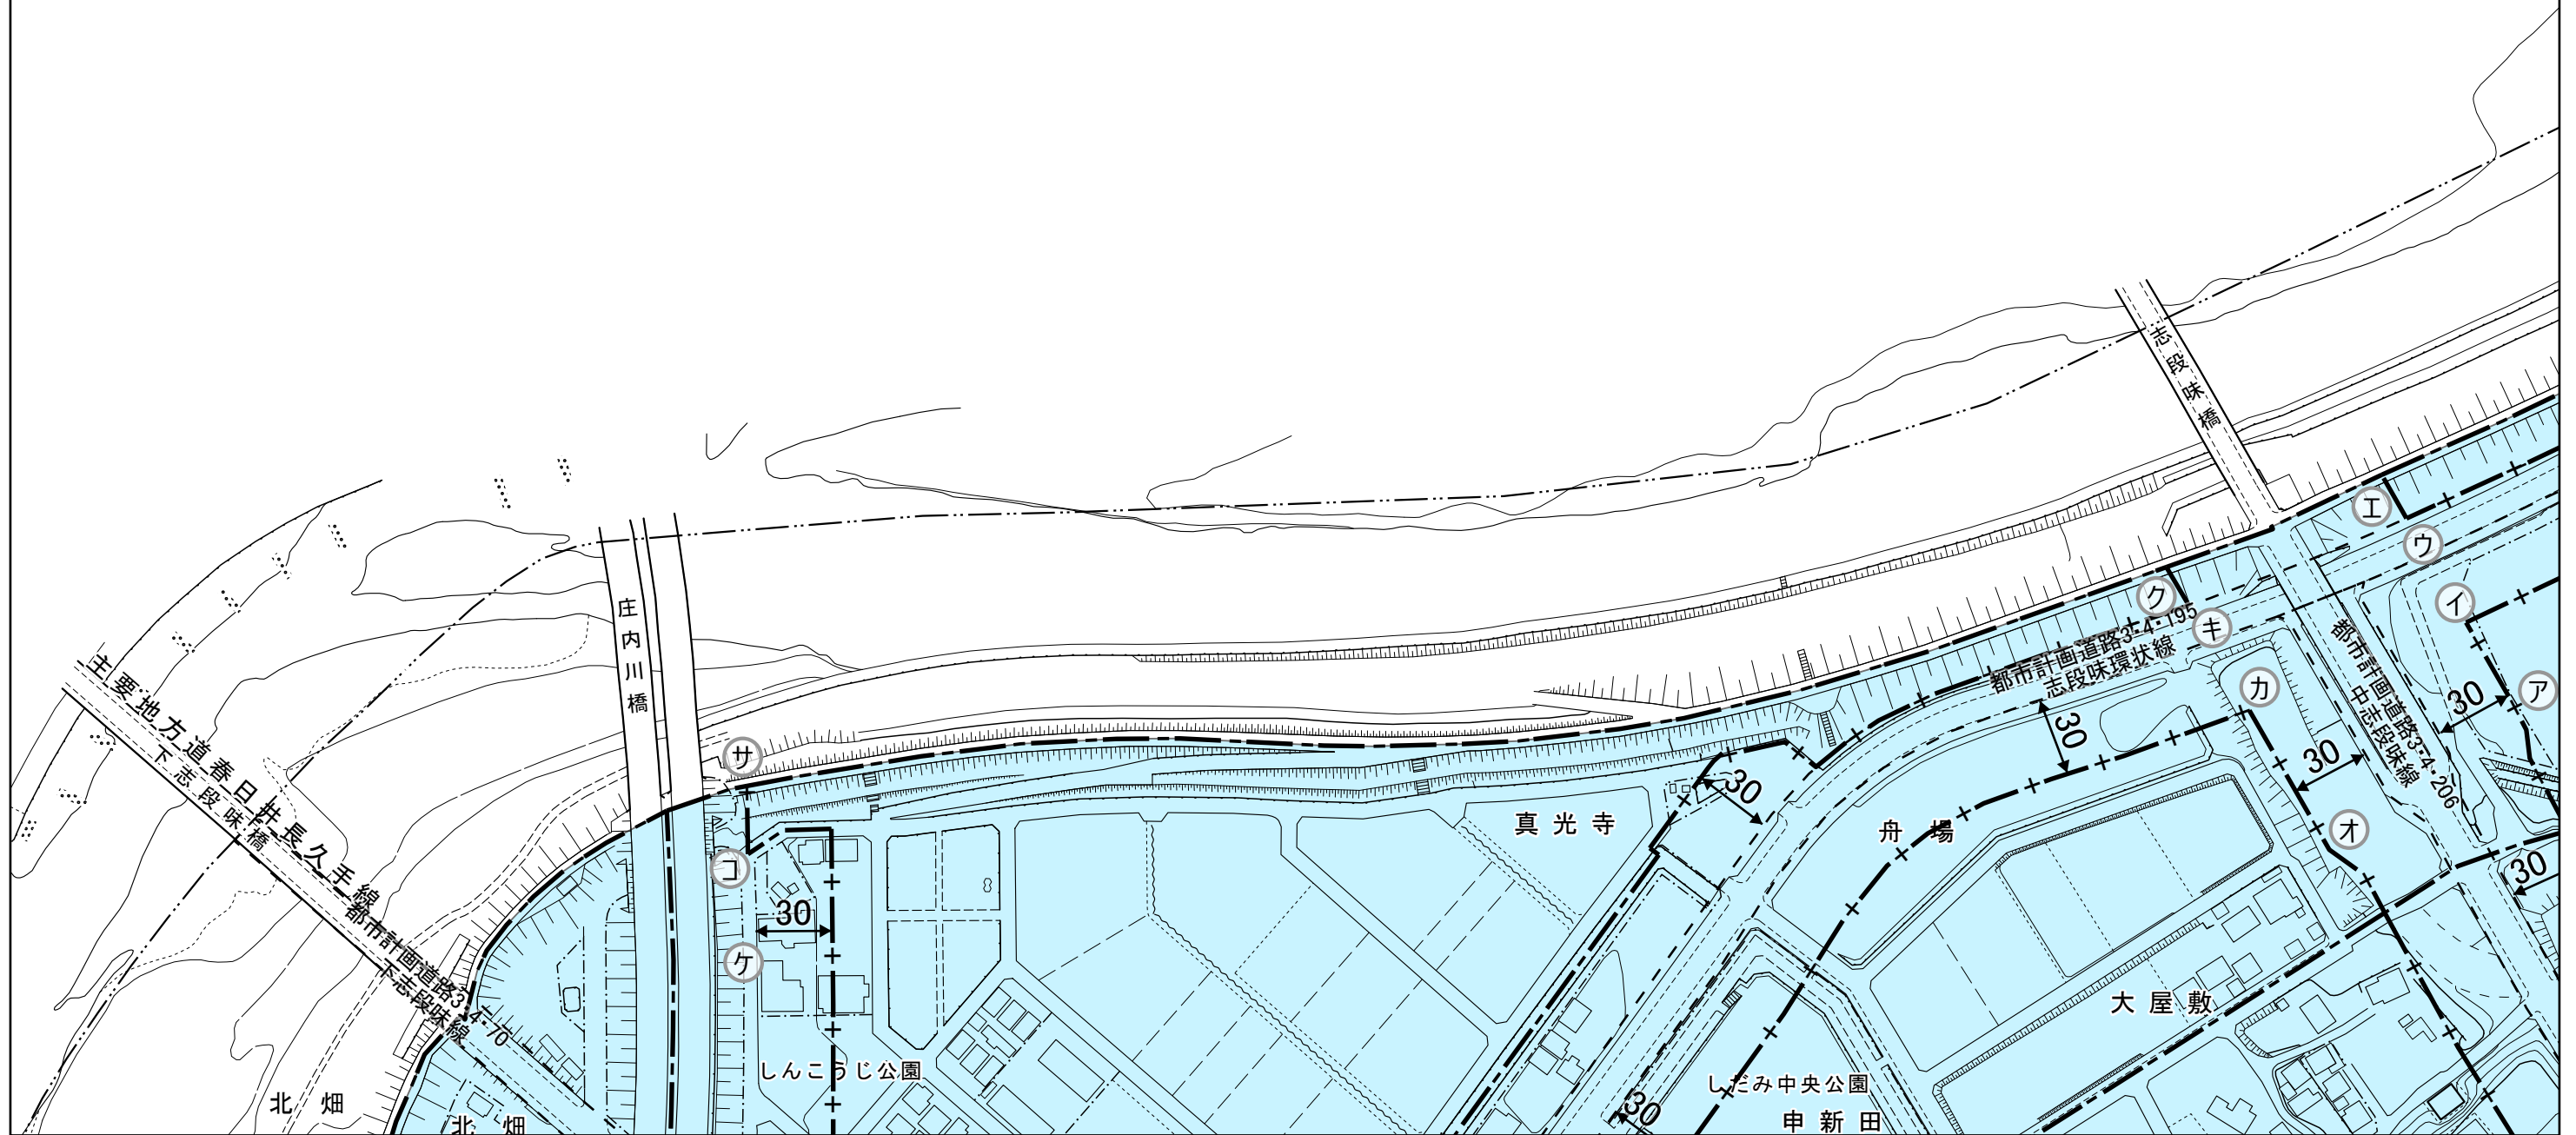


ウーエ はアーイ の延長
 キーク はオーカ の延長
 コーサ はケーコ の延長
 ケーコ は道路中心

※区分線の種類

—— ———	: 道路・河川・鉄道等地形地物の中心
—— + ——	: 沿道指定その他
—— . . ——	: 市域界

凡例	名 称
	市街化区域
	市街化調整区域

凡例	名 称
	市街化区域
	市街化調整区域

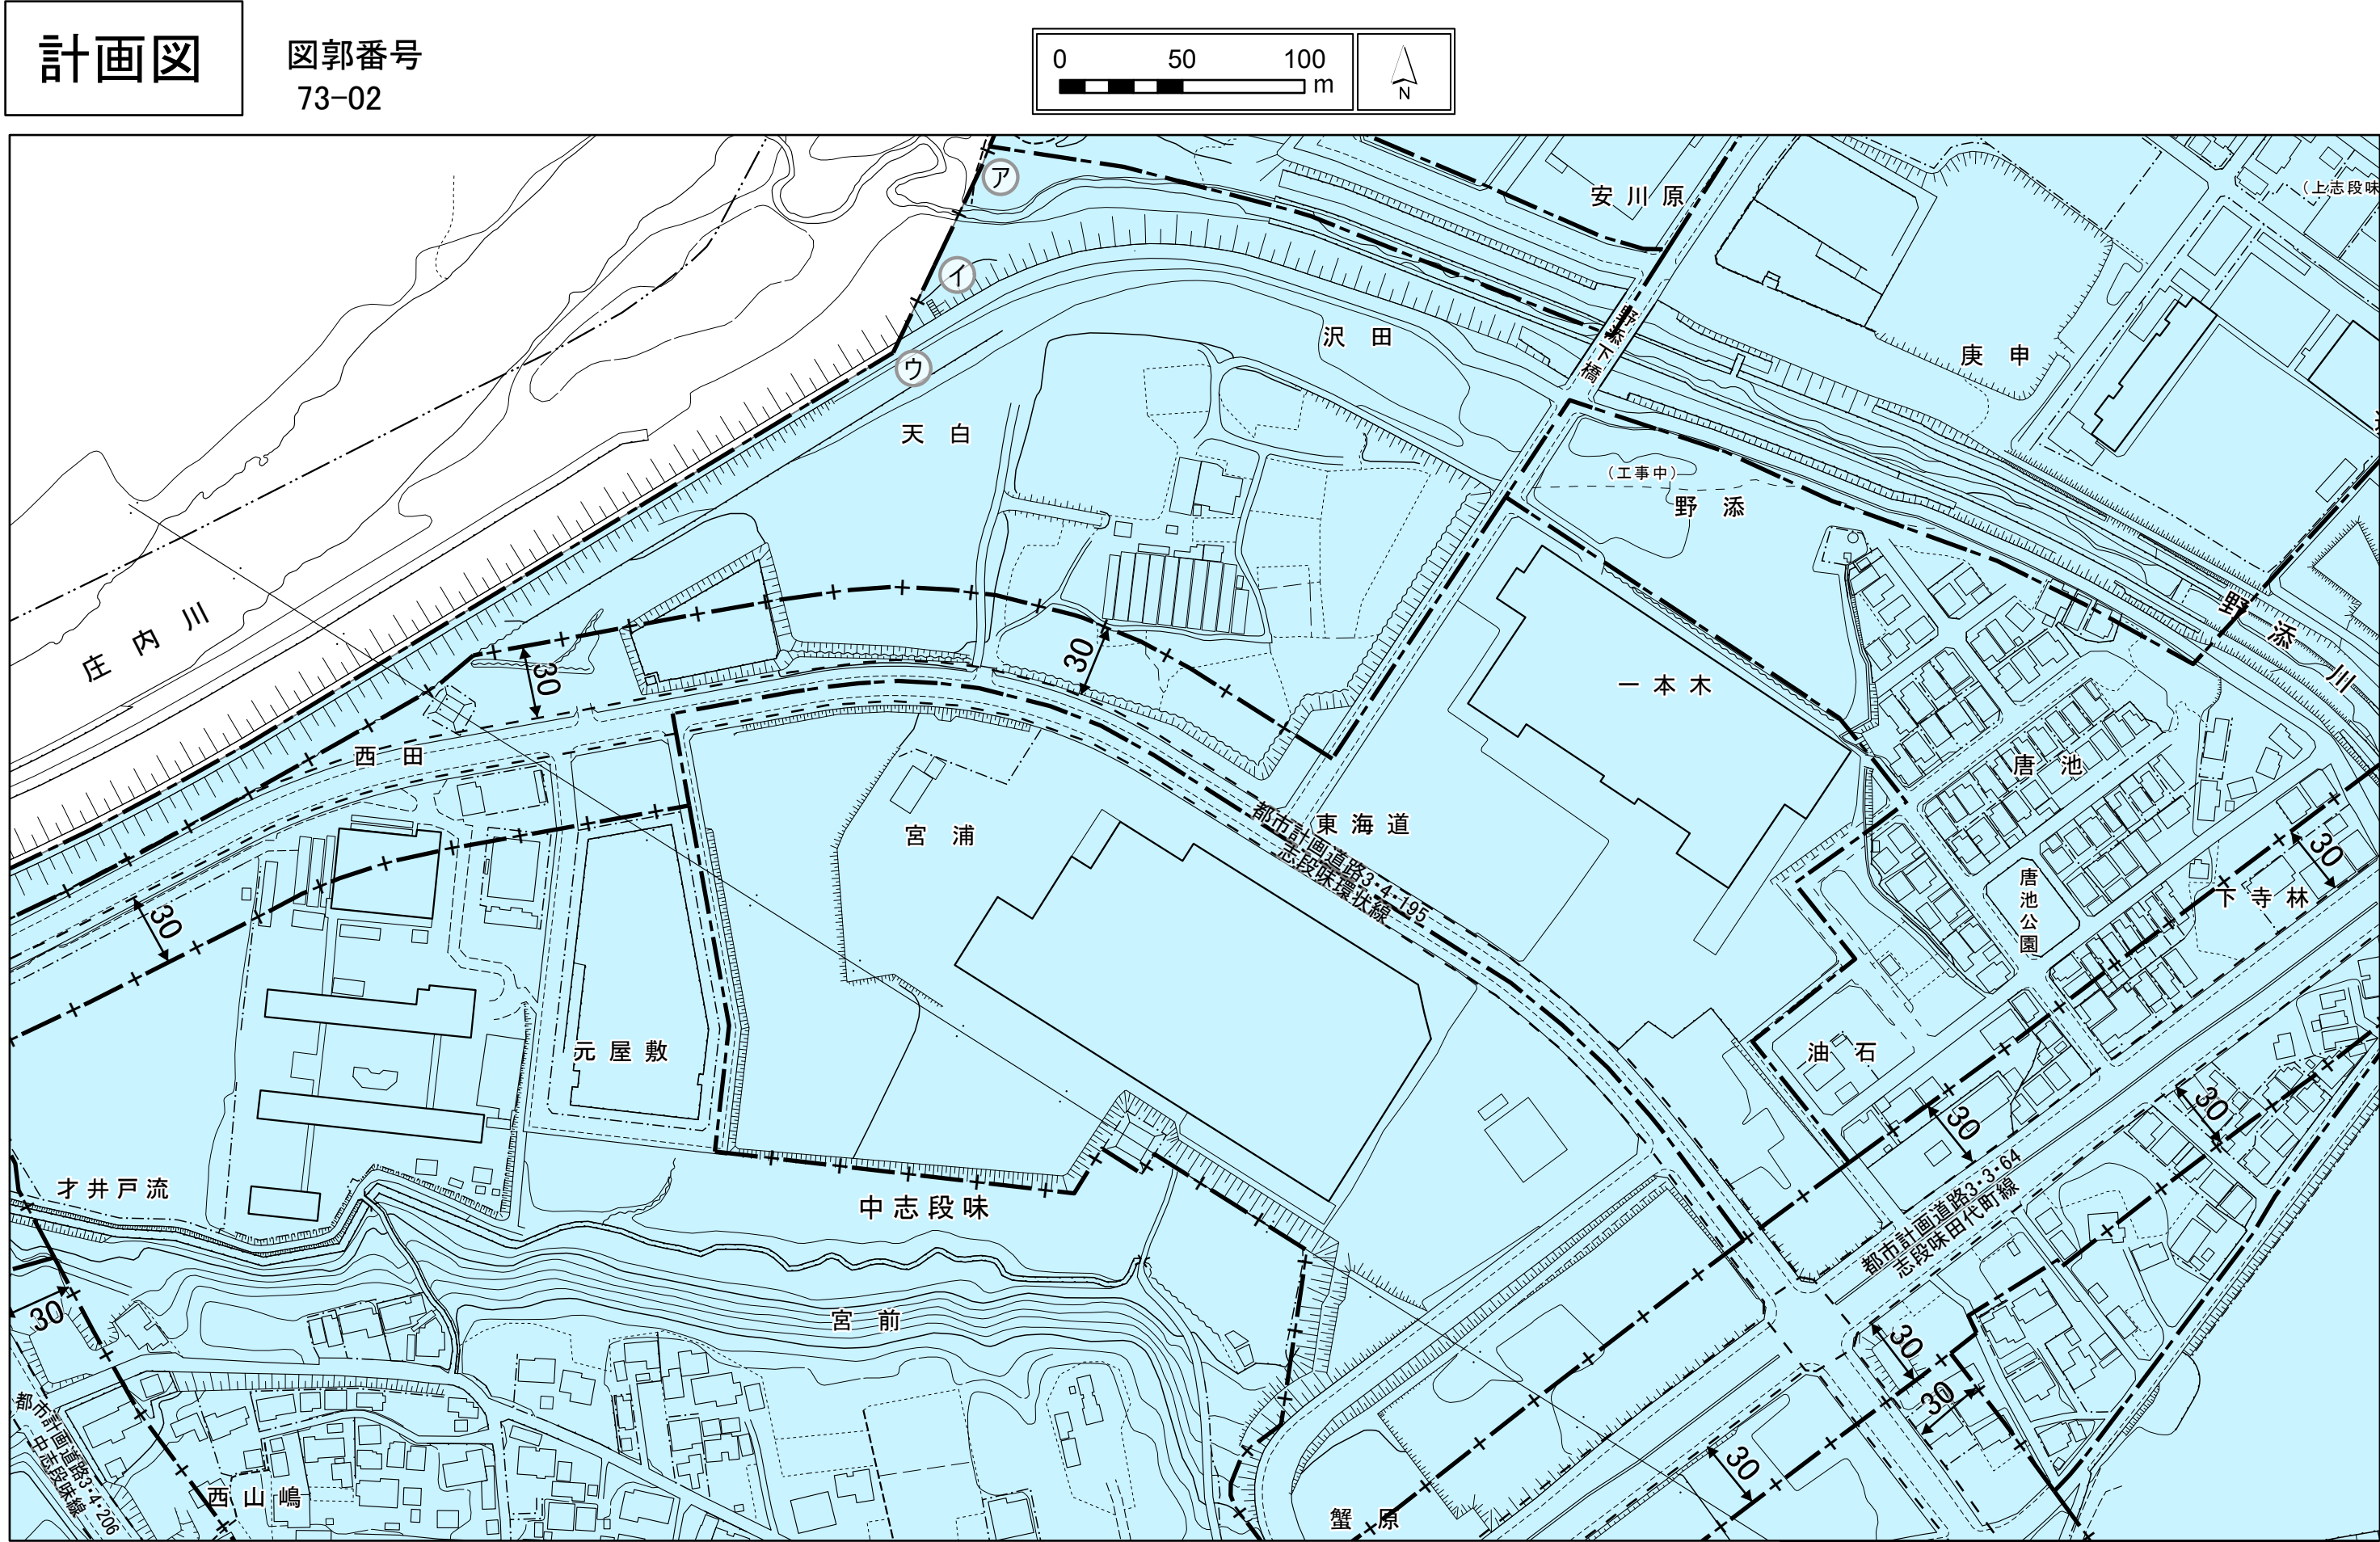

ア-イ は河川区域界
イ-ウ はア-イ の延長

- ※区分線の種類
- — —

: 道路・河川・鉄道等地形地物の中心

— + —

: 沿道指定その他


— · · —

: 市域界

凡例	名 称
	市街化区域
	市街化調整区域

計画図


図郭番号
73-03

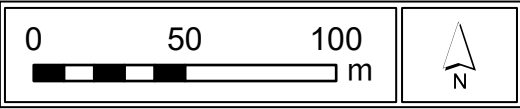

ウーイ は河川区域界
イーア はウーイ の延長


- ※区分線の種類
- — — : 道路・河川・鉄道等地形地物の中心
 - + — : 沿道指定その他
 - · · — : 市域界

凡例	名 称
	市街化区域
	市街化調整区域

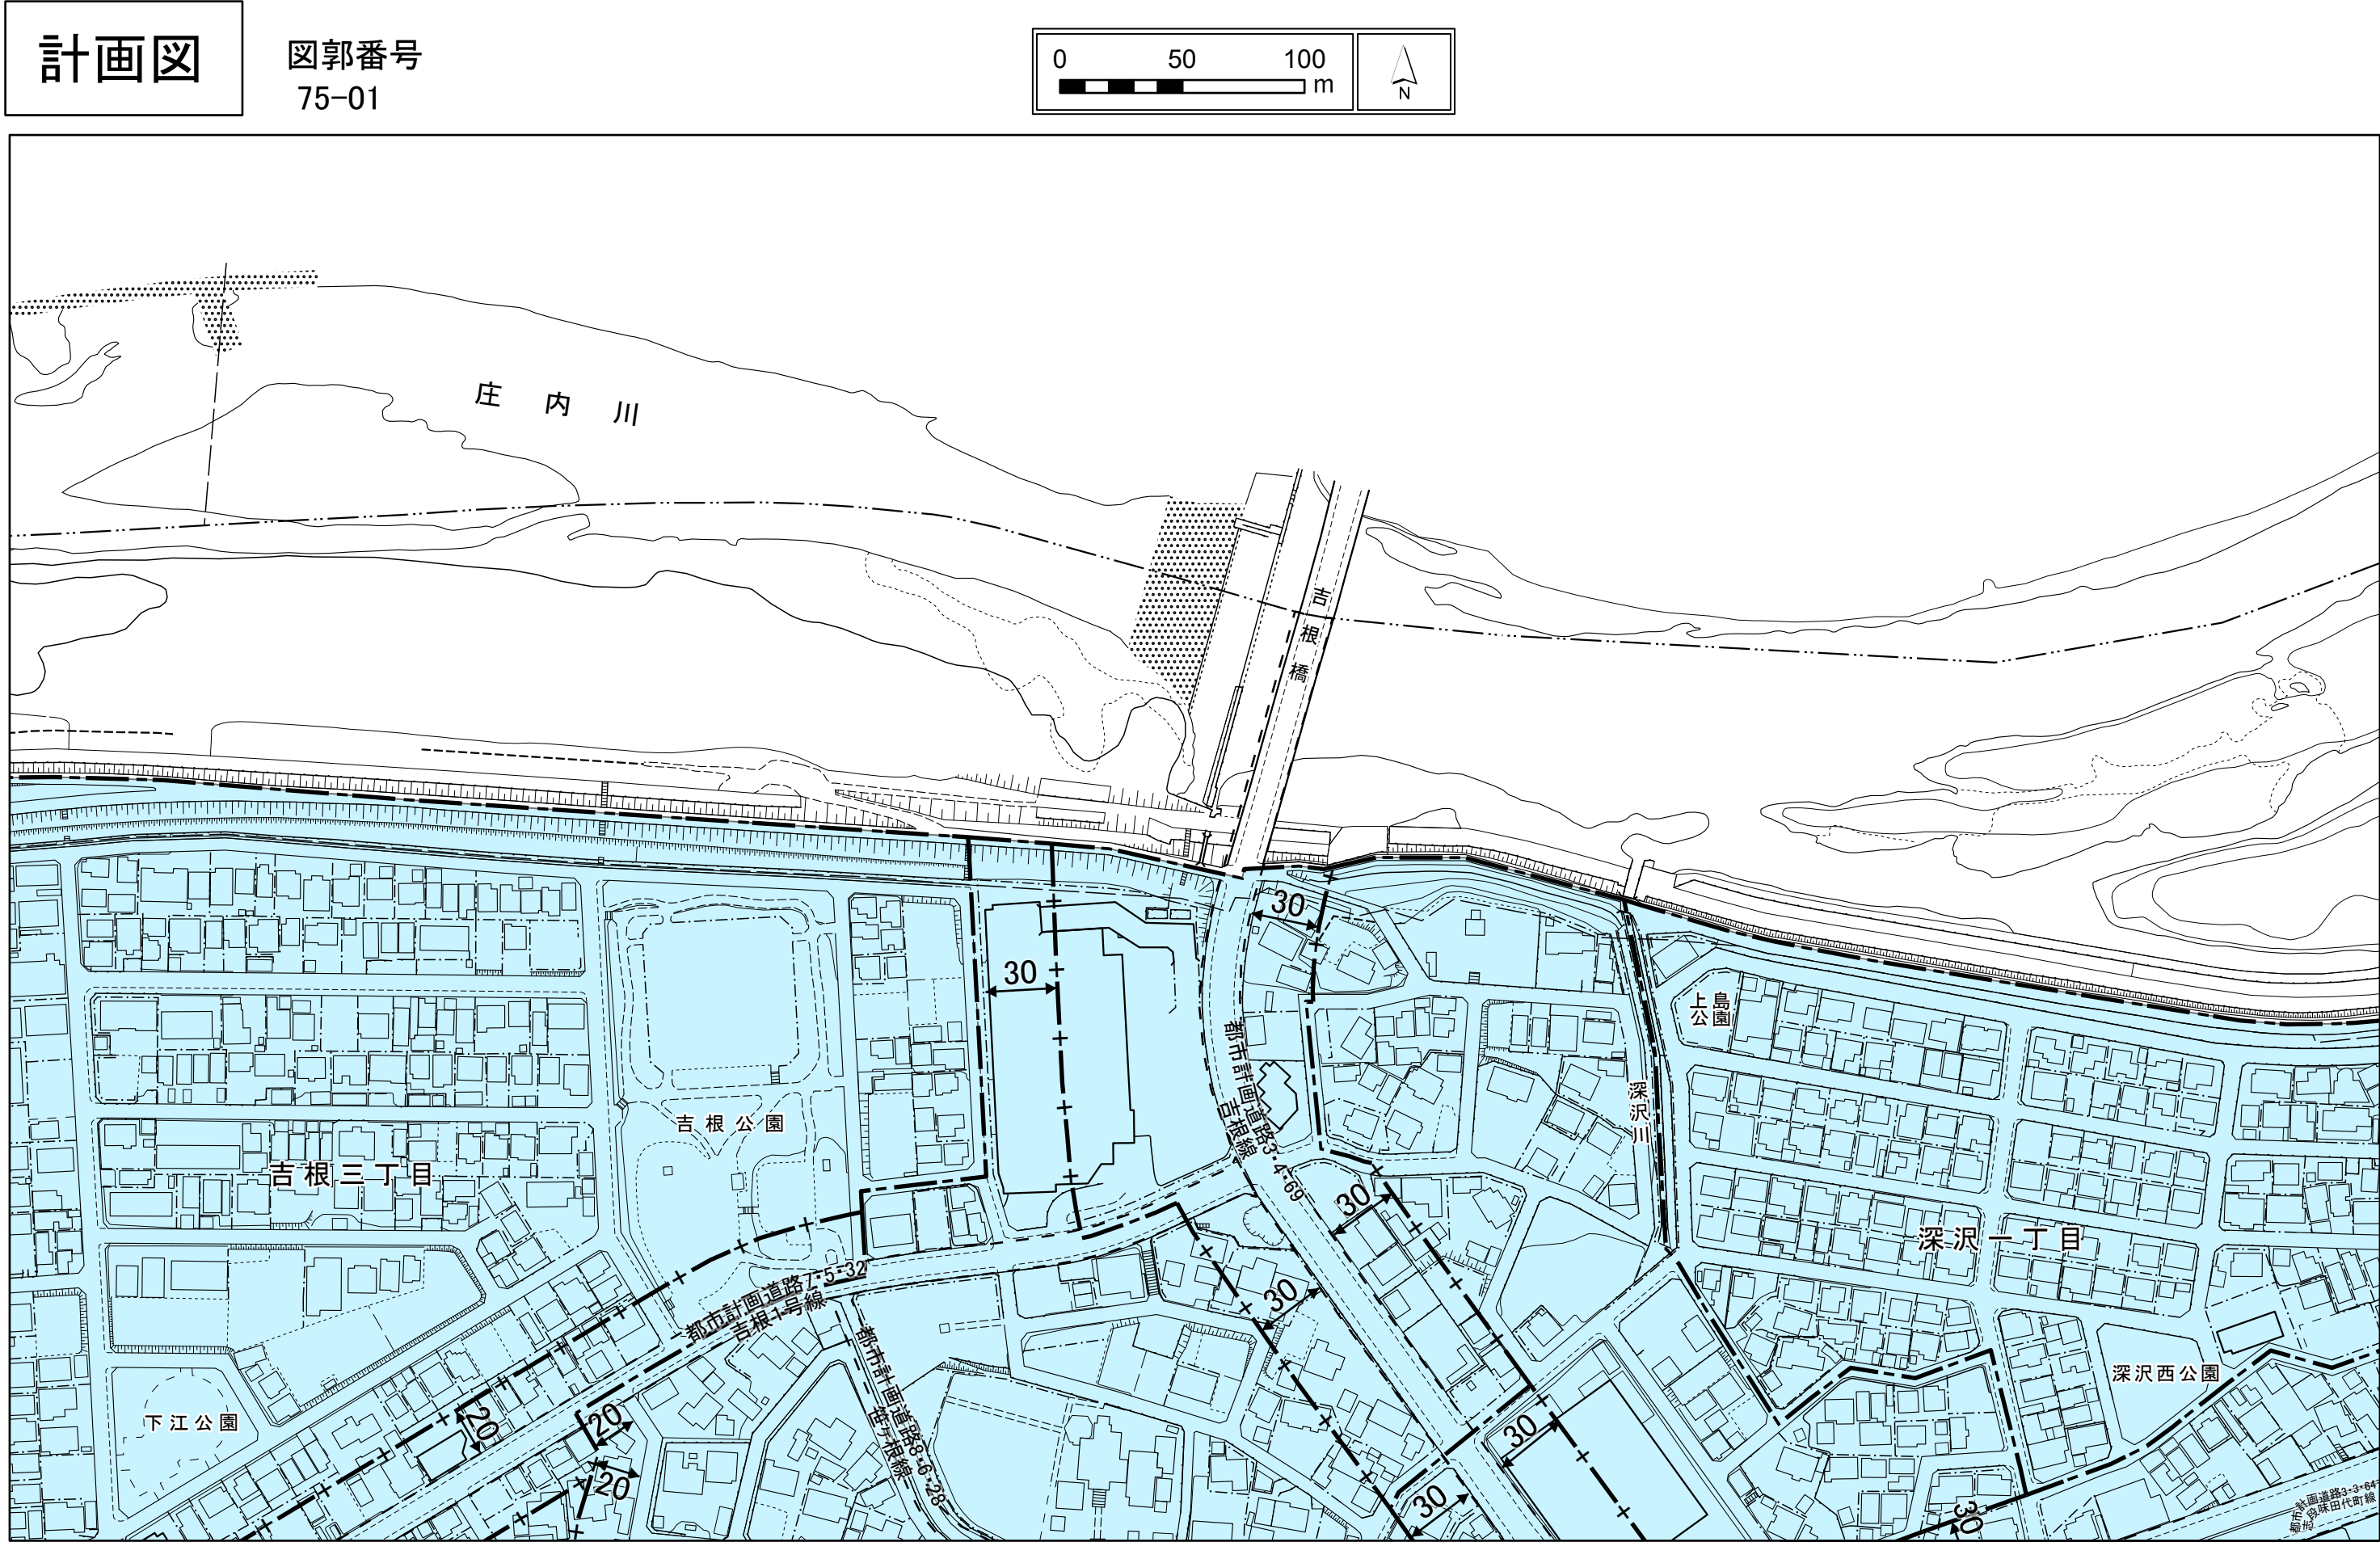

- ※区分線の種類
- — — : 道路・河川・鉄道等地形地物の中心
 - + — : 沿道指定その他
 - · · — : 市域界

凡例	名 称
	市街化区域
	市街化調整区域

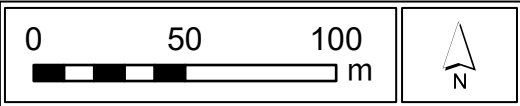

アーイーウ は河川区域界

- ※区分線の種類
- ——— : 道路・河川・鉄道等地形地物の中心
 - + —— : 沿道指定その他
 - ··· —— : 市域界

凡例	名 称
	市街化区域
	市街化調整区域