
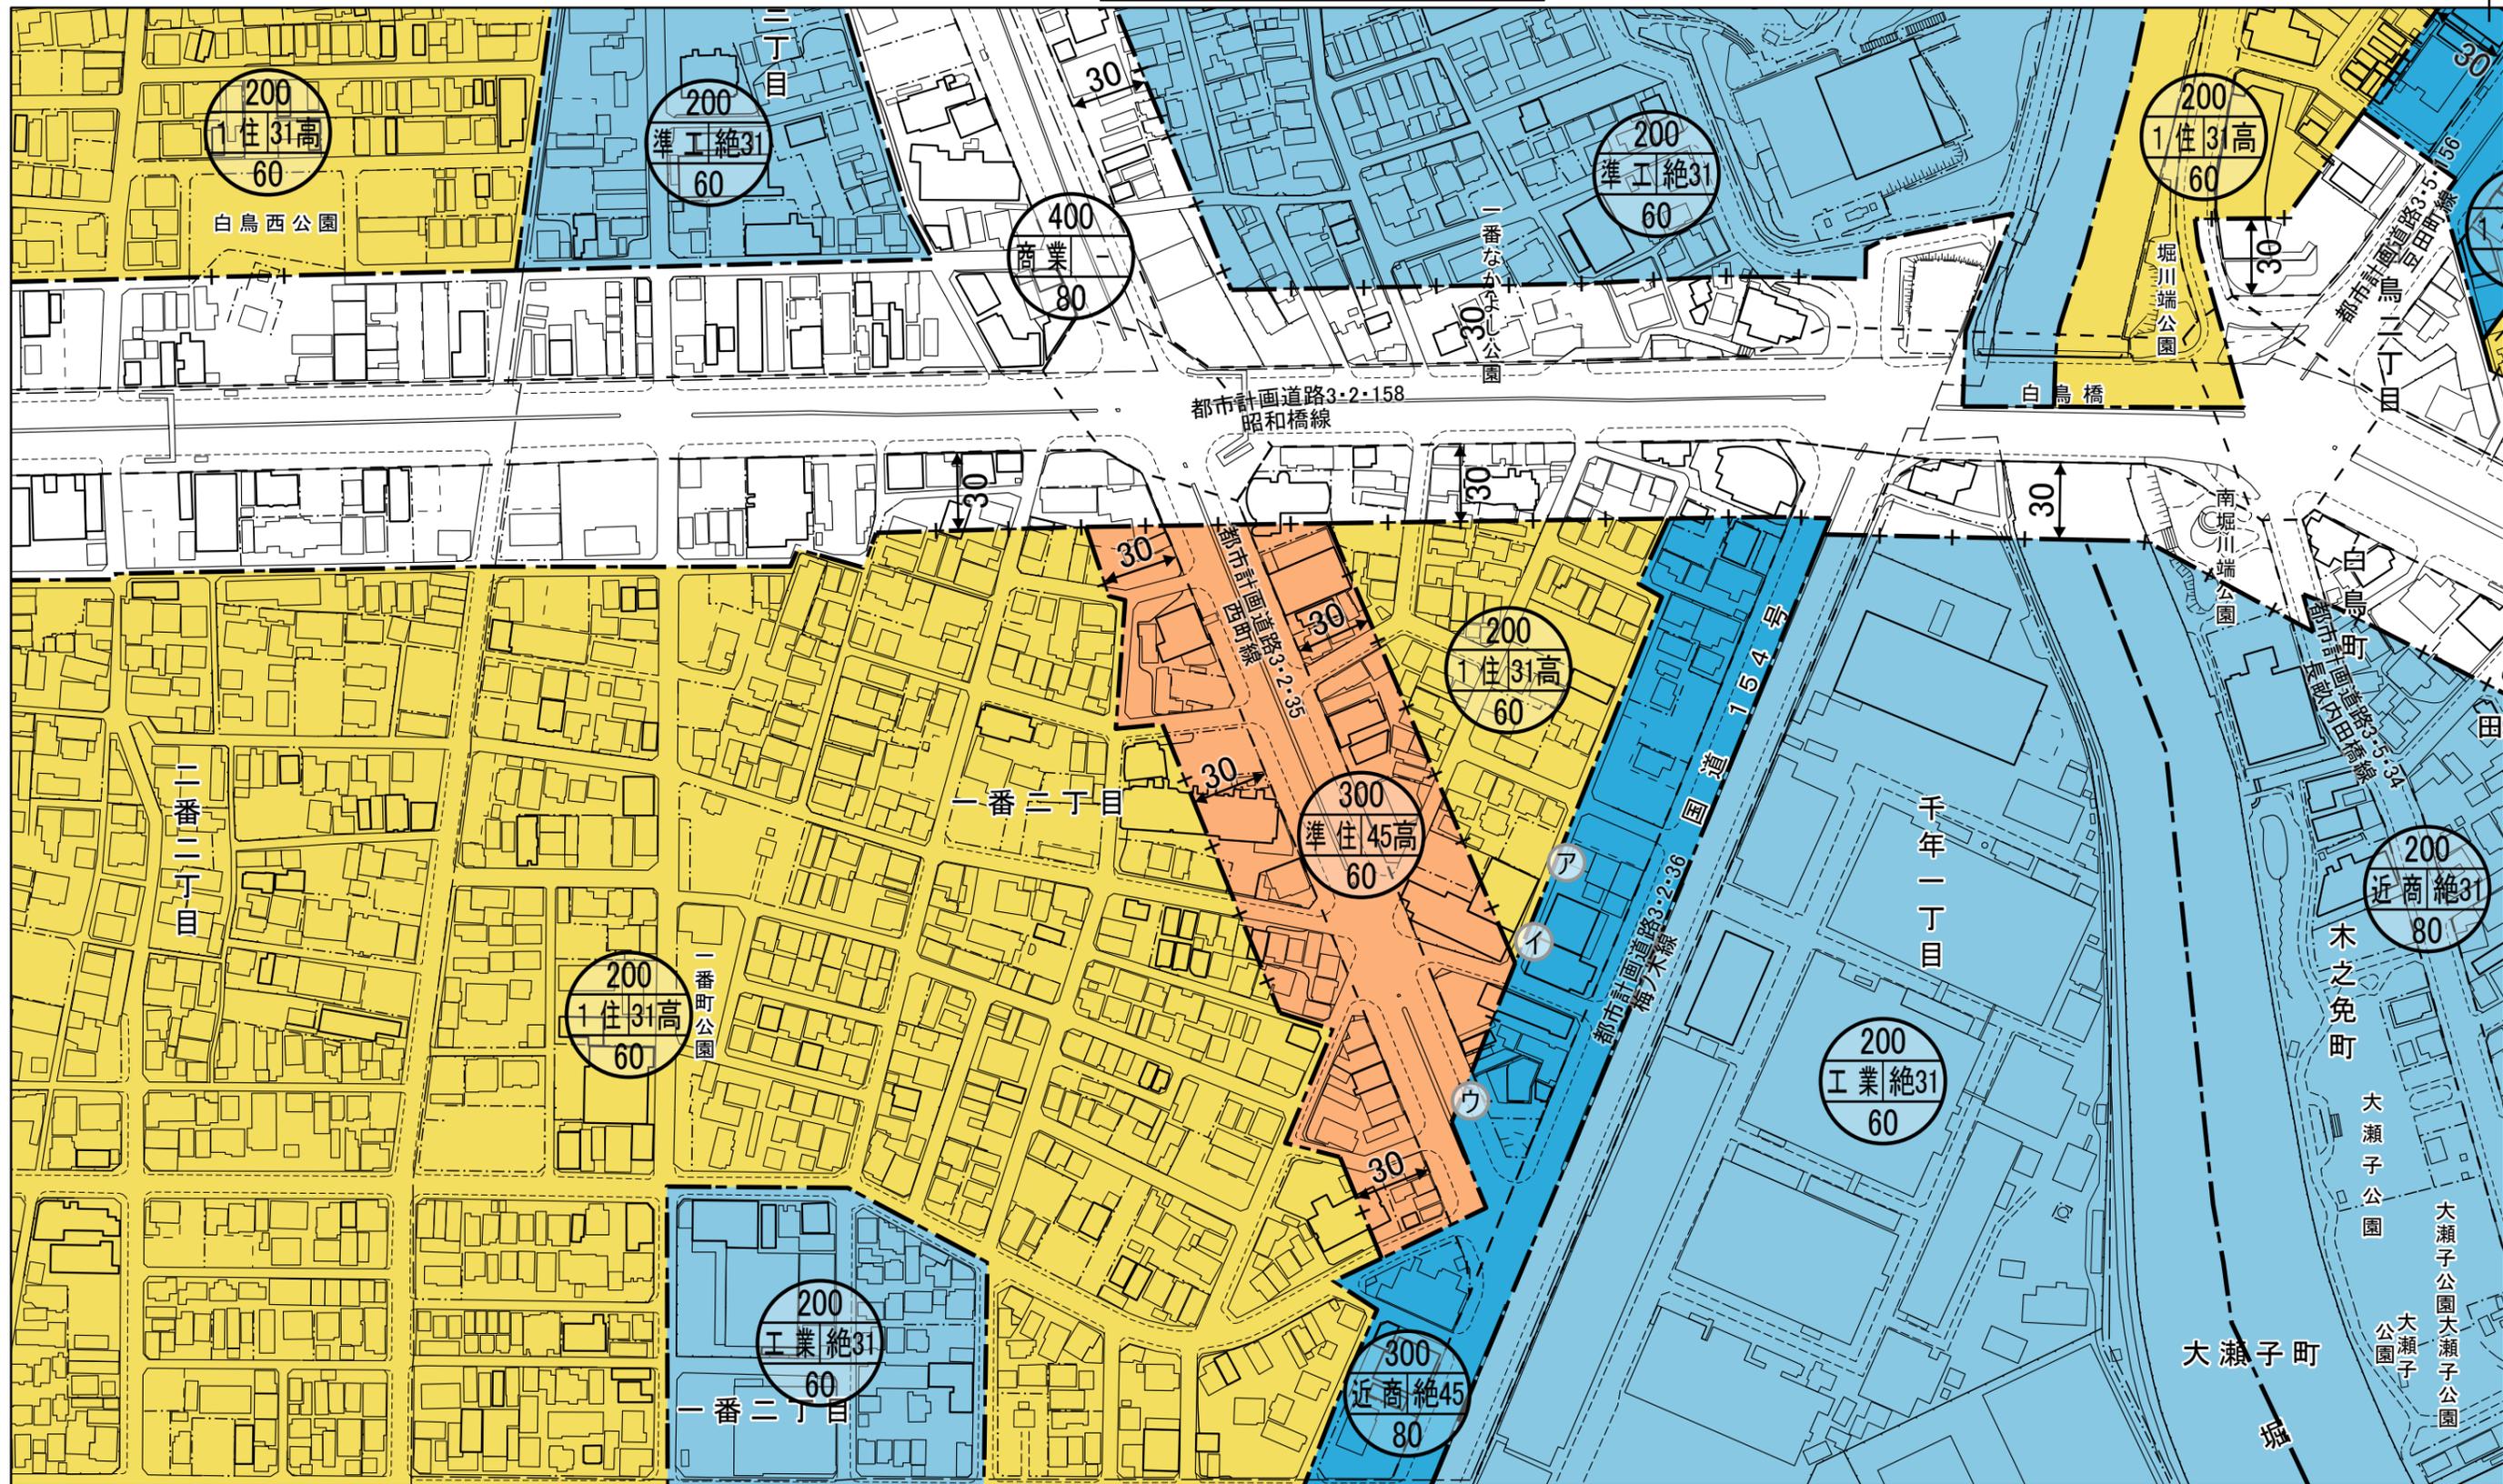


# 計画図

図郭番号  
42-01

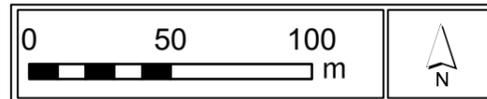

イーウ はアーイ の延長

- ※区分線の種類
- — — : 道路・河川・鉄道等地形地物の中心
  - + — : 沿道指定その他
  - · - · - : 市域界

種類	略称	名称	種類	略称	名称	種類	略称	名称	凡例
用途地	1低	第一種低層住居専用地域	用途地	商業	商業地域	高度地区	10高	10m高度地区	容積率(%) 用途地域   高度地区 建蔽率(%) 適用なし
	2低	第二種低層住居専用地域		準工	準工業地域		15高	15m高度地区	
	1中高	第一種中高層住居専用地域		工業	工業地域		20高	20m高度地区	
	2中高	第二種中高層住居専用地域		工専	工業専用地域		31高	31m高度地区	
	1住	第一種住居地域					絶31	絶対高31m高度地区	
	2住	第二種住居地域					45高	45m高度地区	
域	準住	準住居地域			絶45	絶対高45m高度地区			
	近商	近隣商業地域			-	適用なし			