
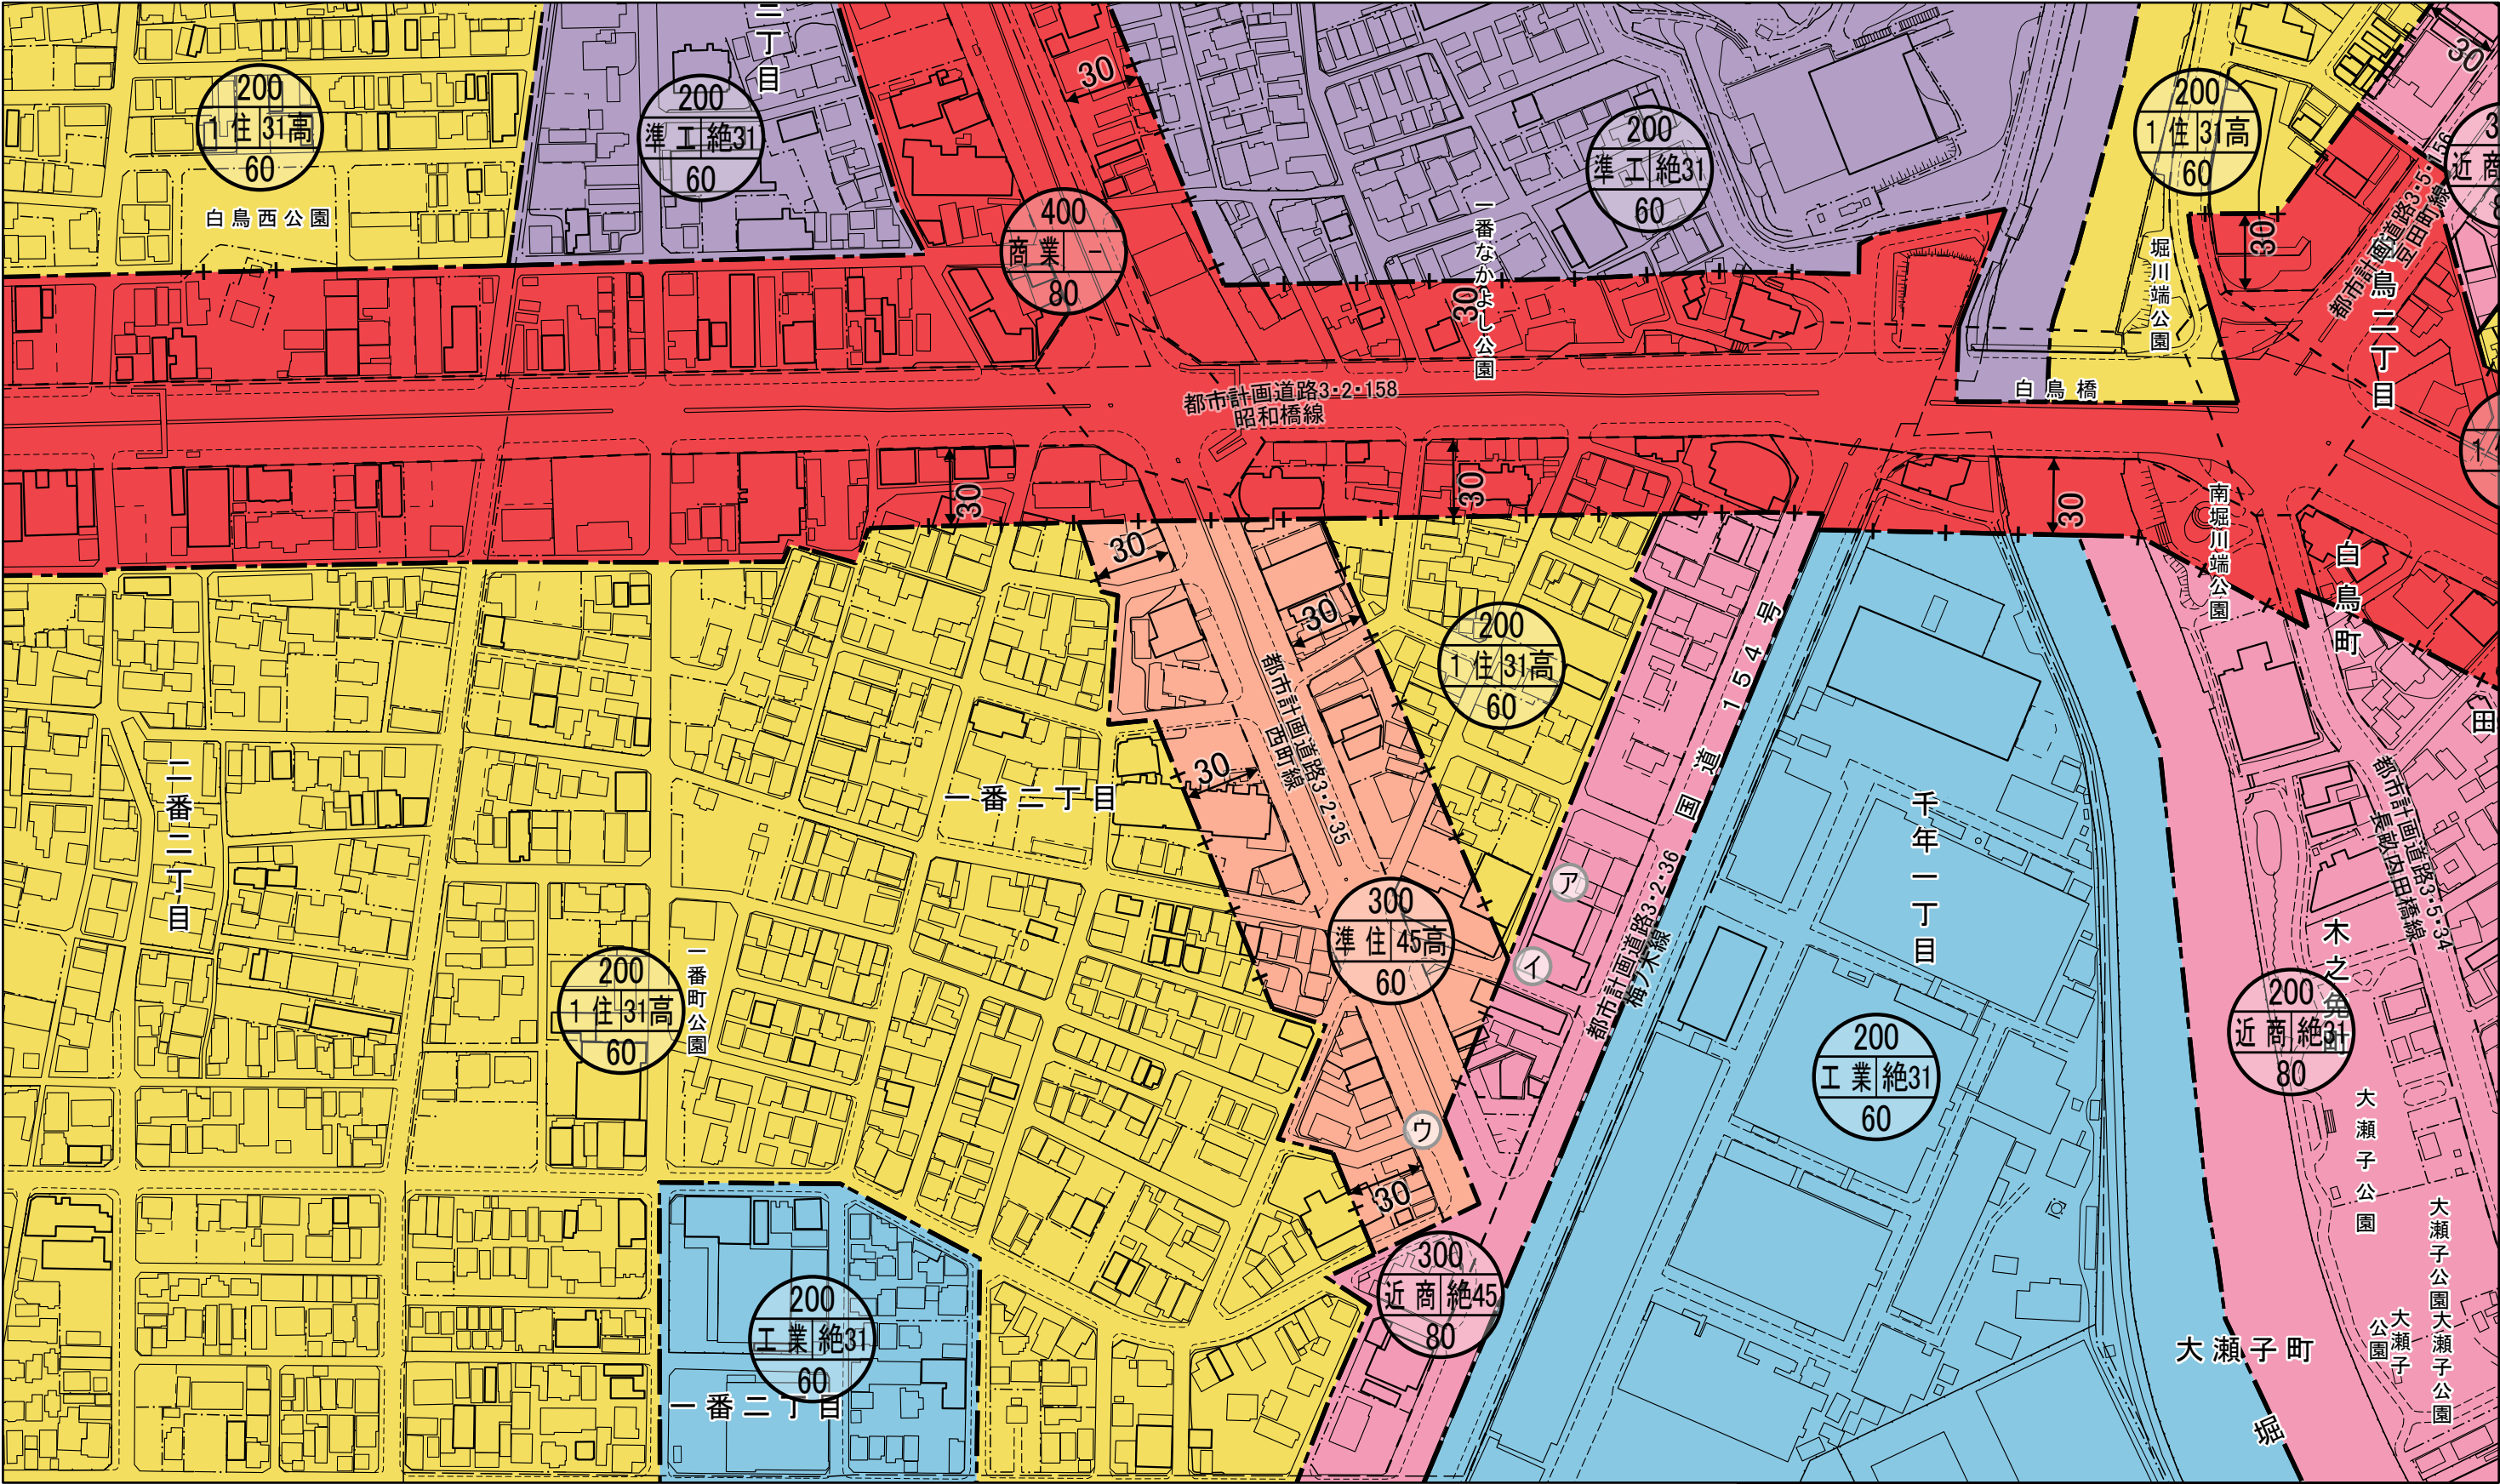


計画図

図郭番号
42-01

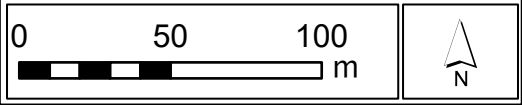

イーウ はアーイ の延長

- ※区分線の種類
- — — : 道路・河川・鉄道等地形地物の中心
 - + — : 沿道指定その他
 - . . — : 市域界

種類	略称	名 称	種類	略称	名 称	種類	略称	名 称	凡 例
用 途 地 域	1低	第1種低層住居専用地域	用 途 地 域	商業	商業地域	高 度 地 区	10高	10m高度地区	容積率(%) 用途地域 高度地区 建蔽率(%) 壁面後退
	2低	第2種低層住居専用地域		準工	準工業地域		15高	15m高度地区	
	1中高	第1種中高層住居専用地域		工業	工業地域		20高	20m高度地区	
	2中高	第2種中高層住居専用地域		工専	工業専用地域		31高	31m高度地区	
	1住	第1種住居地域		用途地域の指定なし (市街北側地区)			絶31	絶対高31m高度地区	
	2住	第2種住居地域					45高	45m高度地区	
	準住	準住居地域					絶45	絶対高45m高度地区	
近 商	近商	近隣商業地域					-	適用なし	