
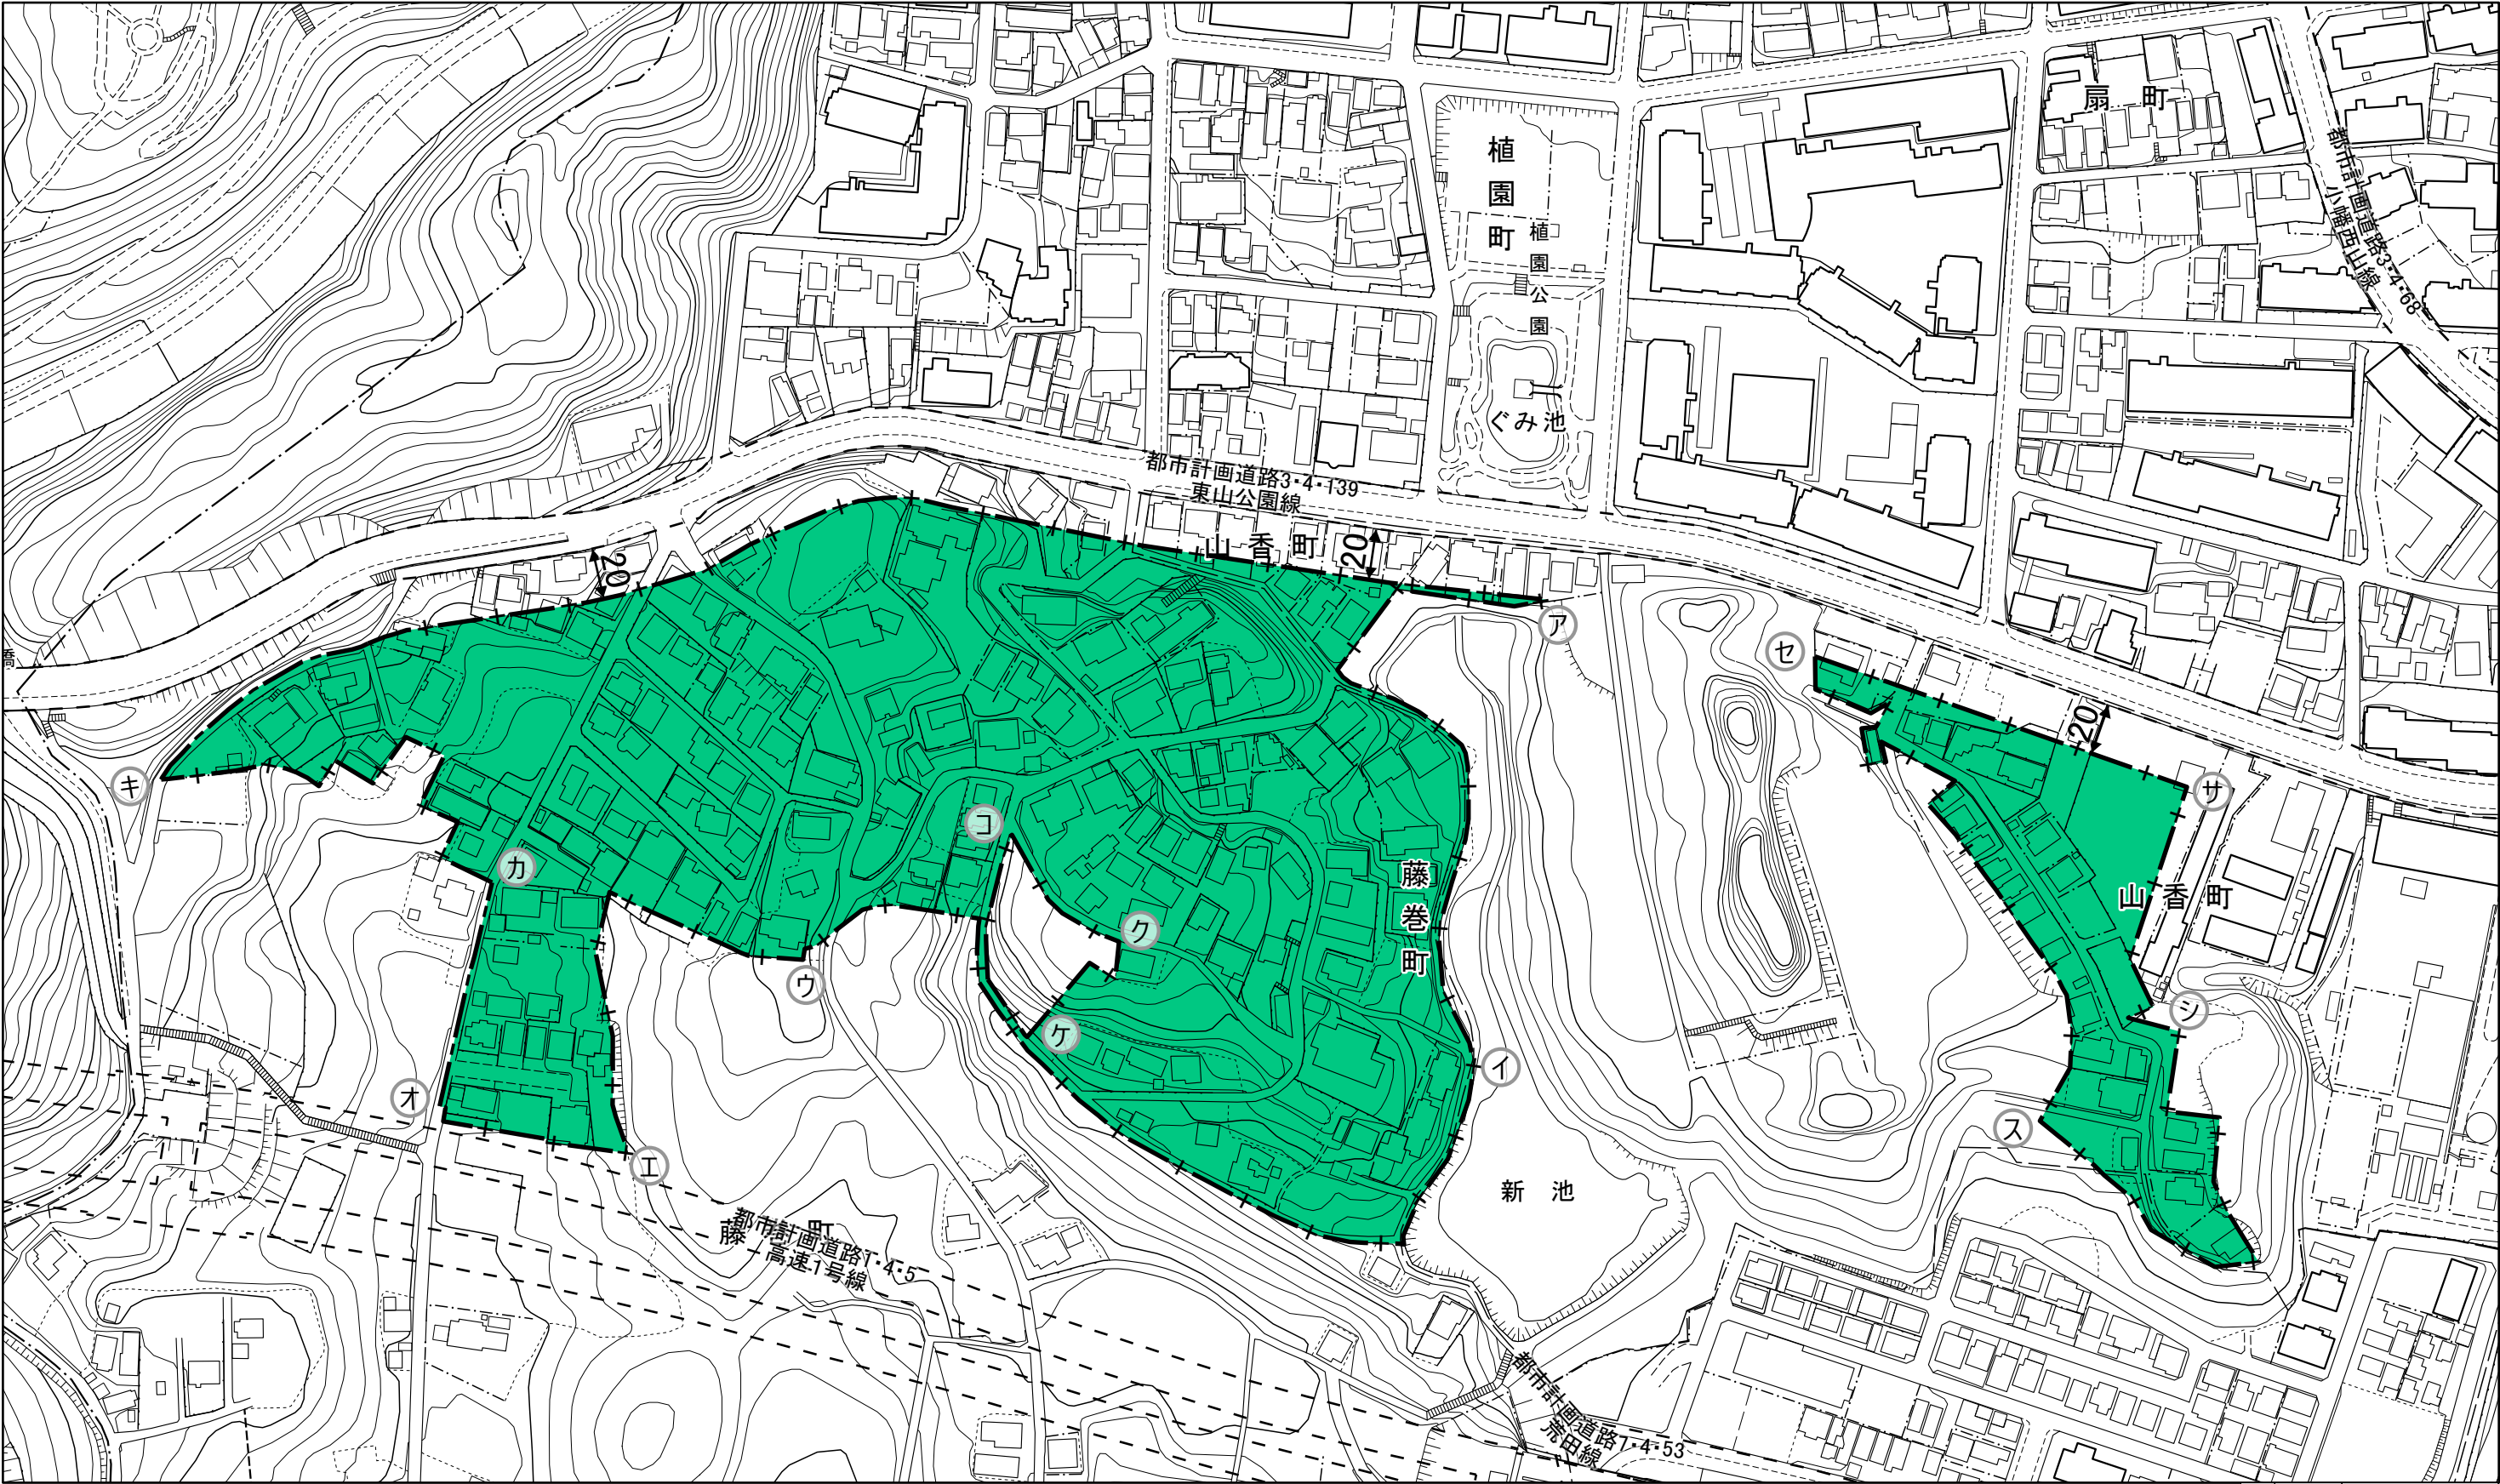


計画図

図郭番号
25-01

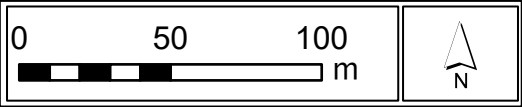

アーイーウーエ は都市計画公園東山公園区域界
エーオ は都市計画公園東山公園事業区域界
カーキ は都市計画公園東山公園区域界
クーケーコーク は都市計画公園東山公園区域界


サーシ は筆界及びその延長
シースーセ は都市計画公園東山公園区域界

- ※区分線の種類
- — — : 道路・河川・鉄道等地形地物の中心
 - + — : 沿道指定その他
 - . . . — : 市域界

種類	凡 例	種 類
特別用途地区		文教地区
		特別工業地区(第1種[第2種])
		中高層階住居専用地区
		研究開発地区
		大規模集客施設制限地区
		スポーツ・レクリエーション地区
		特別低層住居専用地区

計画図

図郭番号
26-01

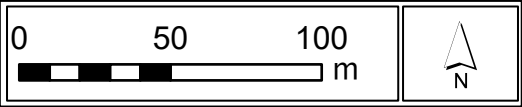



ア・イ は都市計画公園東山公園区域界

- ※区分線の種類
- — — : 道路・河川・鉄道等地形地物の中心
 - + — : 沿道指定その他
 - . . . — : 市域界

種類	凡 例	種 類
特別用途地区		文教地区
		特別工業地区(第1種 第2種)
		中高層階住居専用地区
		研究開発地区
		大規模集客施設制限地区
		スポーツ・レクリエーション地区
		特別低層住居専用地区

計画図

図郭番号
27-01

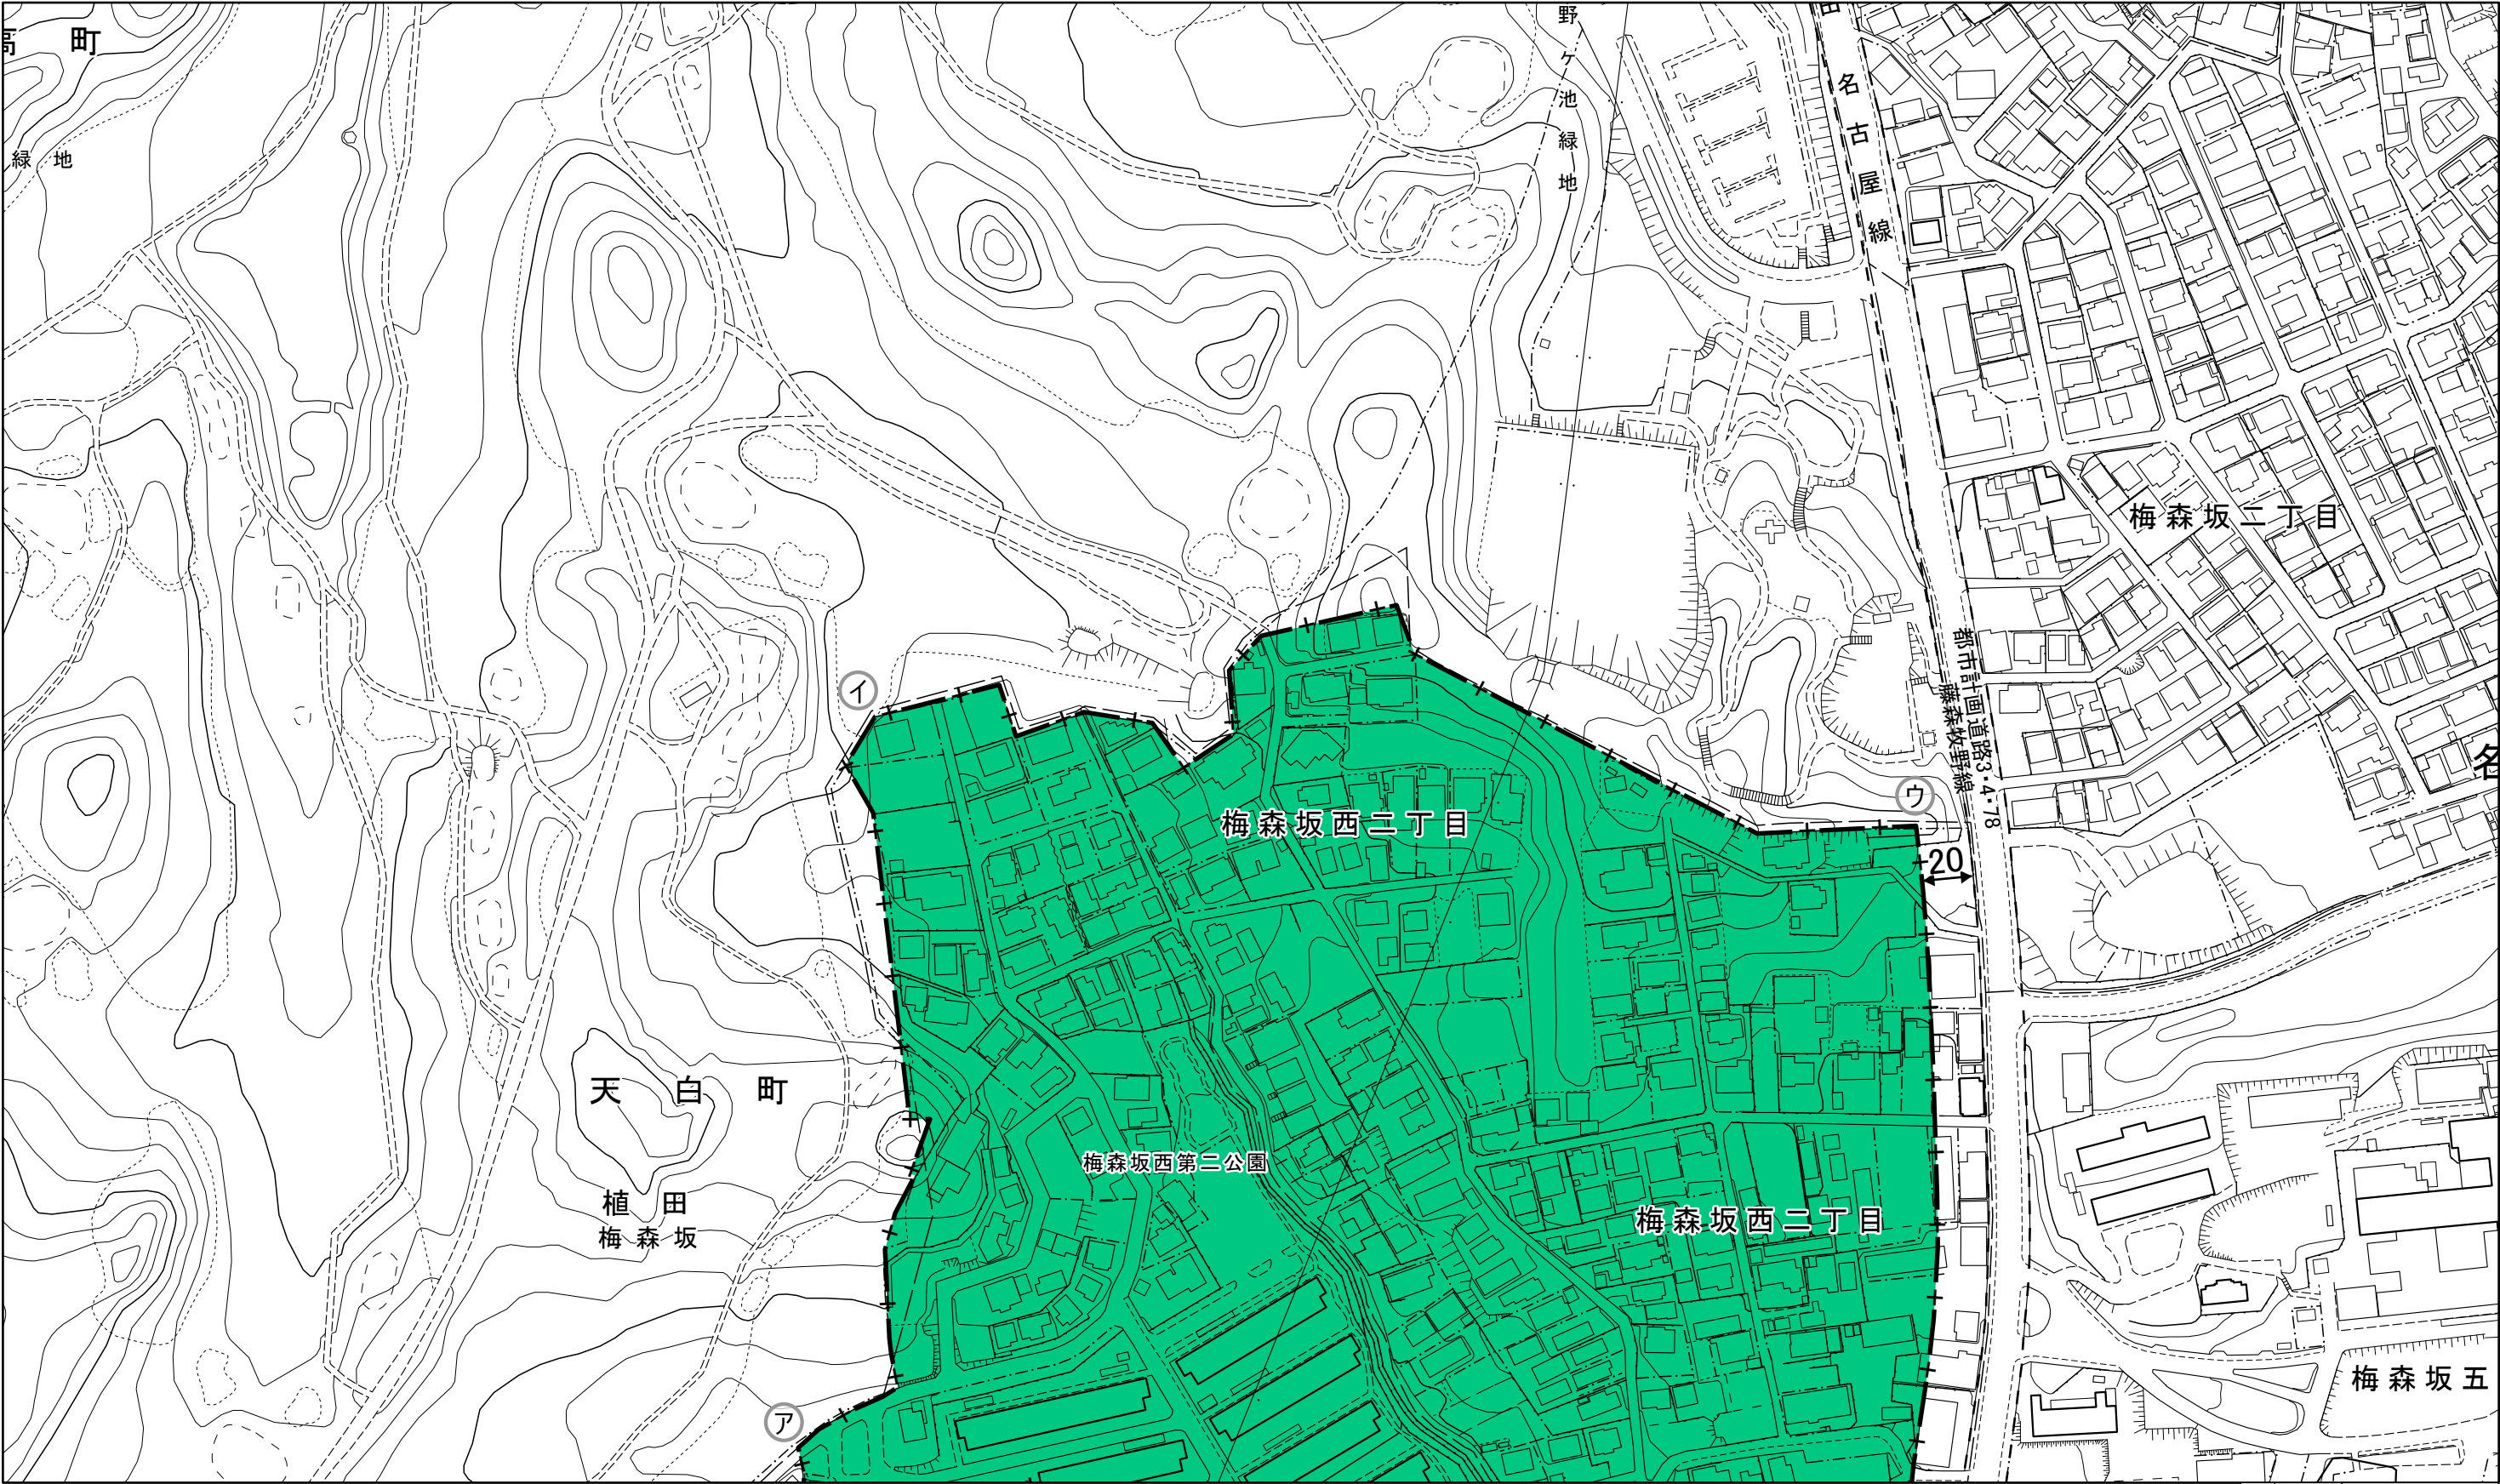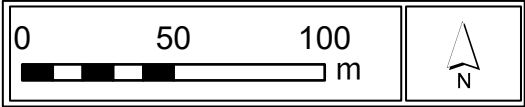



ア～イーウ は都市計画緑地牧野ヶ池緑地区域界

- ※区線の種類
- — — : 道路・河川・鉄道等地形地物の中心
 - + — : 沿道指定その他
 - . . . — : 市域界

種類	凡 例	種 類
特別用途地区		文教地区
		特別工業地区(第1種[第2種])
		中高層階住居専用地区
		研究開発地区
		大規模集客施設制限地区
		スポーツ・レクリエーション地区
		特別低層住居専用地区

計画図

図郭番号
27-02

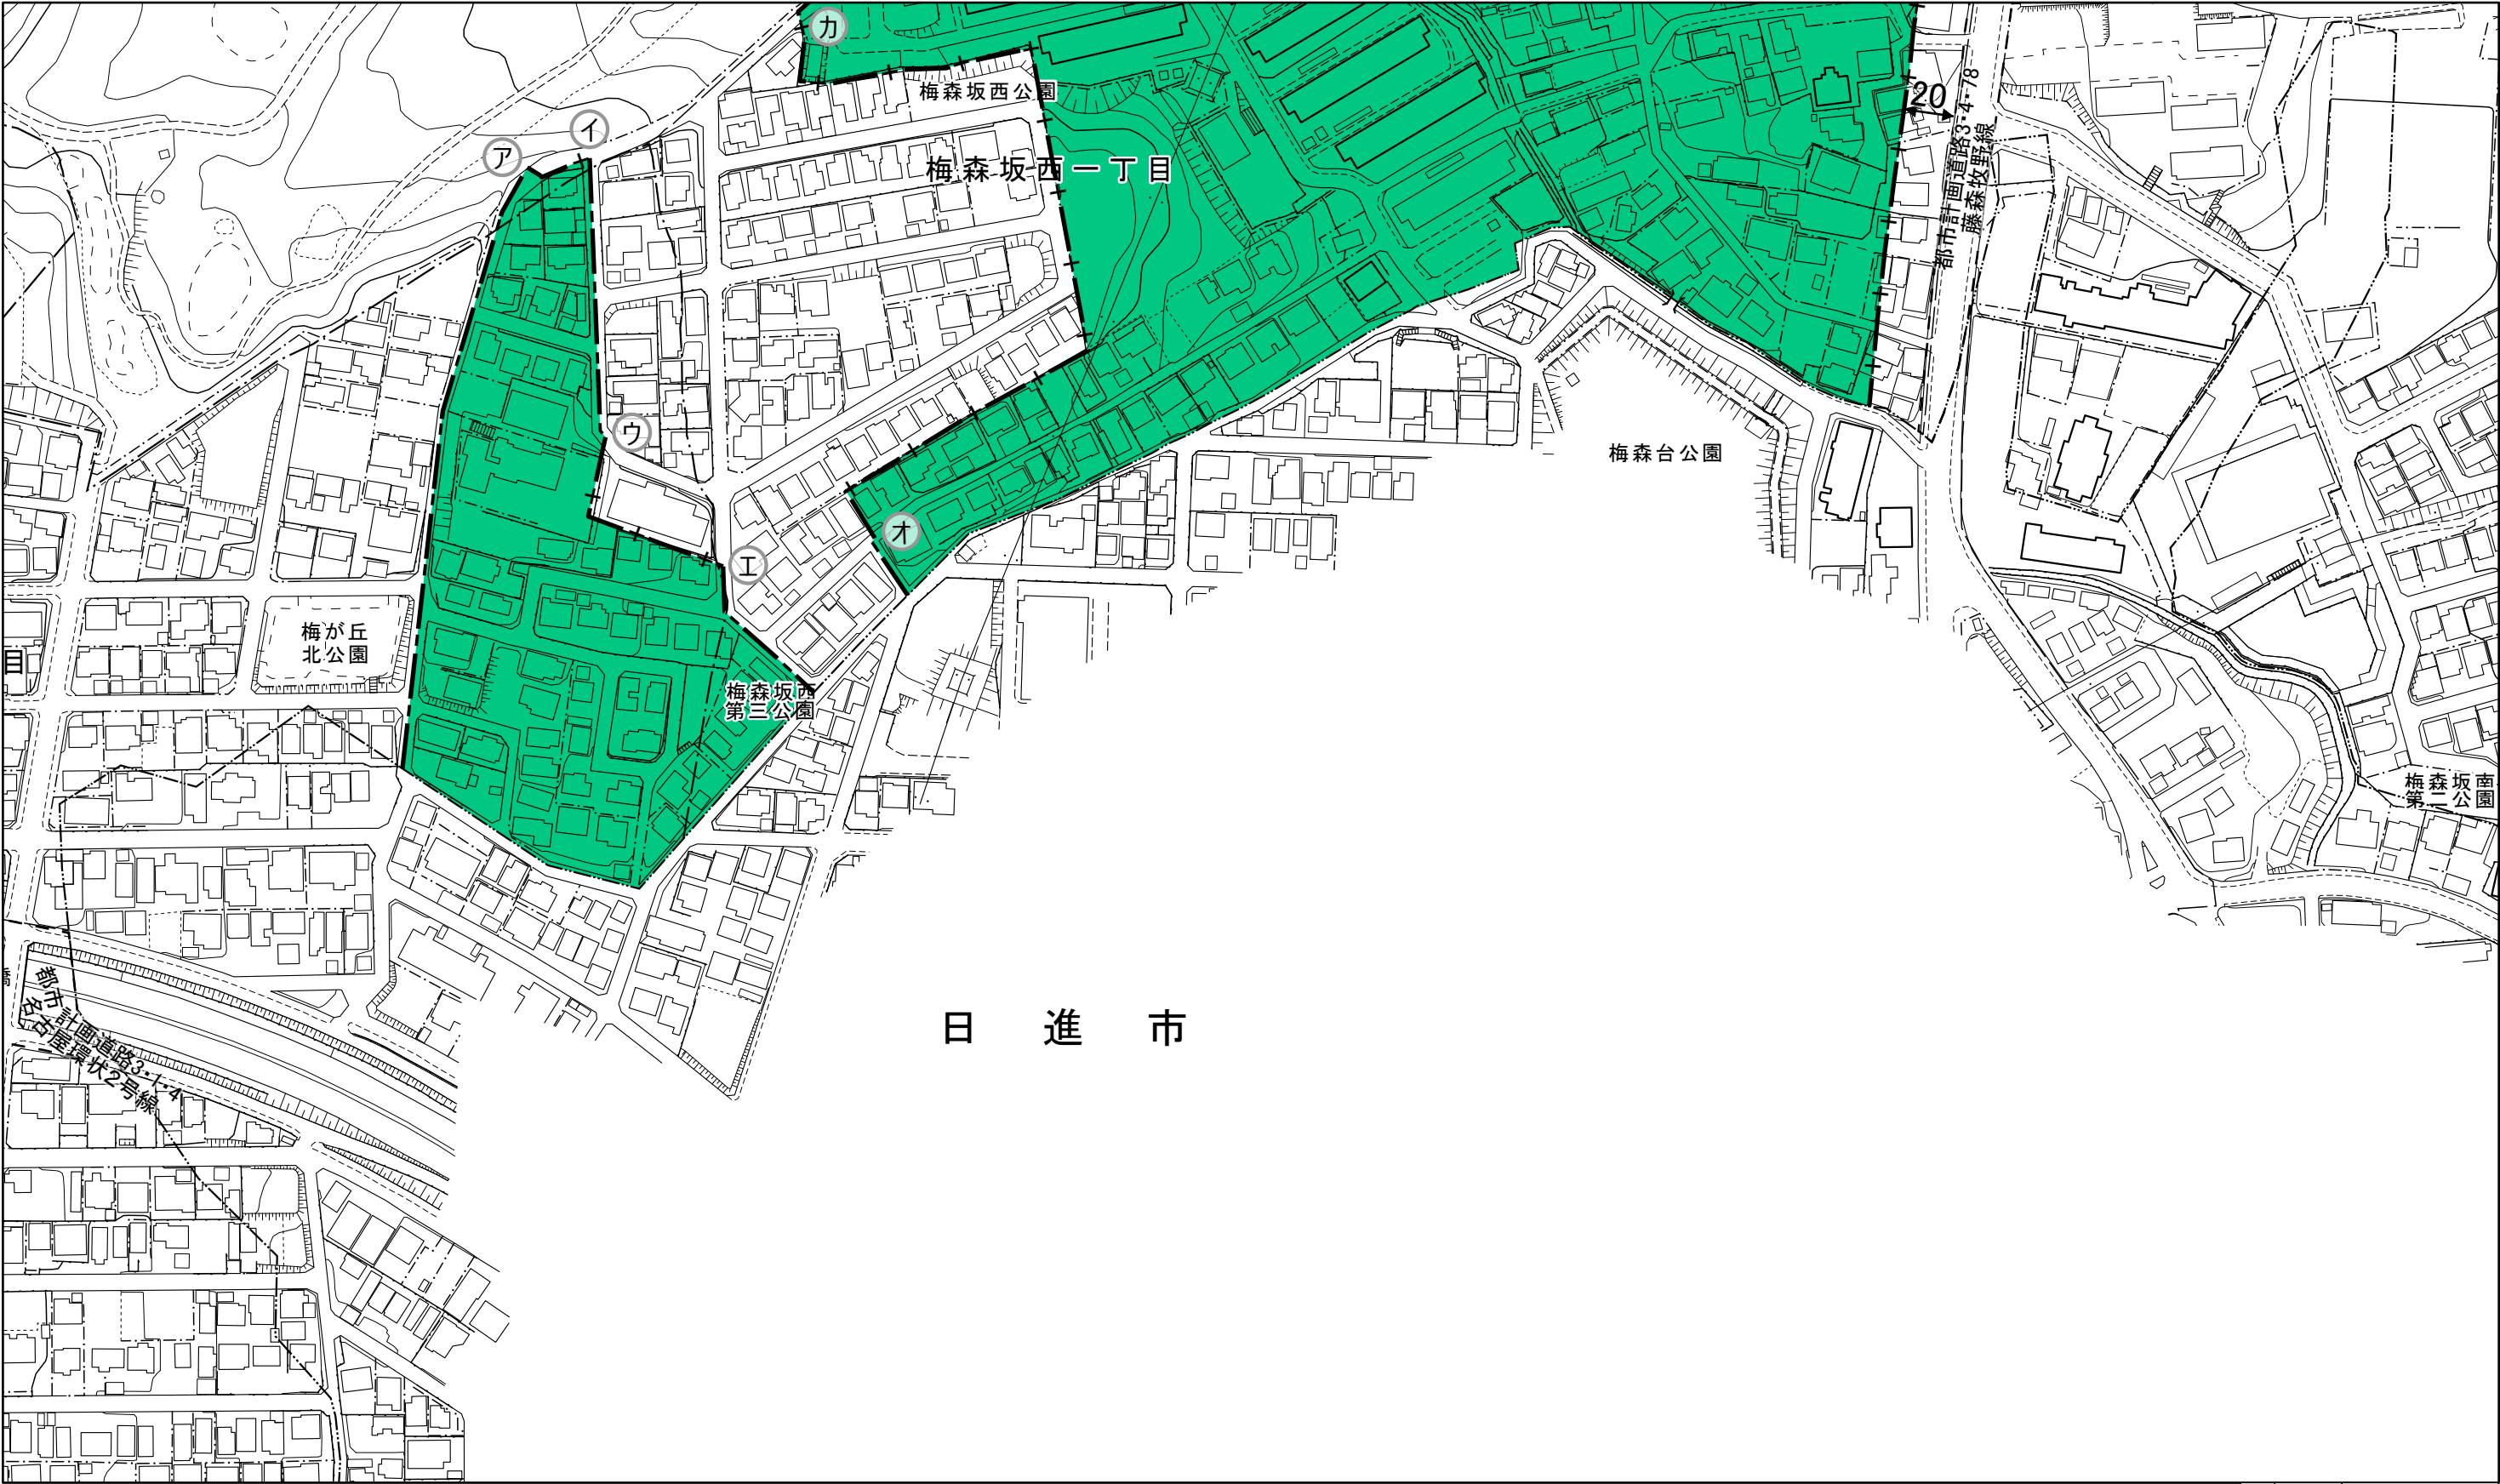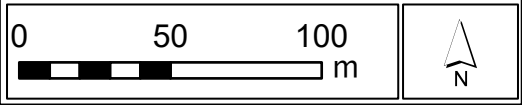

日 進 市

ア～イ は都市計画緑地牧野ヶ池緑地区域界
ウ～エ は梅森坂西地区計画区域界
オ～カ は梅森坂西地区計画区域界

- ※区分線の種類
- — — : 道路・河川・鉄道等地形地物の中心
 - + — : 沿道指定その他
 - . . . : 市域界

種類	凡 例	種 類
特別用途地区		文教地区
		特別工業地区(第1種[第2種])
		中高層階住居専用地区
		研究開発地区
		大規模集客施設制限地区
		スポーツ・レクリエーション地区
		特別低層住居専用地区