


図郭番号
06-01

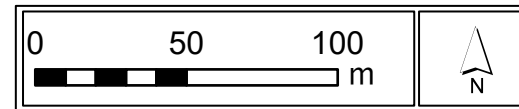



クーエ は学校敷地界

— — — : 道路・河川・鉄道等地形地物の中心
 — + — : 沿道指定その他
 — . . — : 市域界

種類	凡 例	種 類
特別用途地区		文教地区
	 	特別工業地区(第1種 第2種)
		中高層階住居専用地区
		研究開発地区
	 	大規模集客施設制限地区
		スポーツ・レクリエーション地区
		特別低層住居専用地区

計画図

図郭番号
07-01

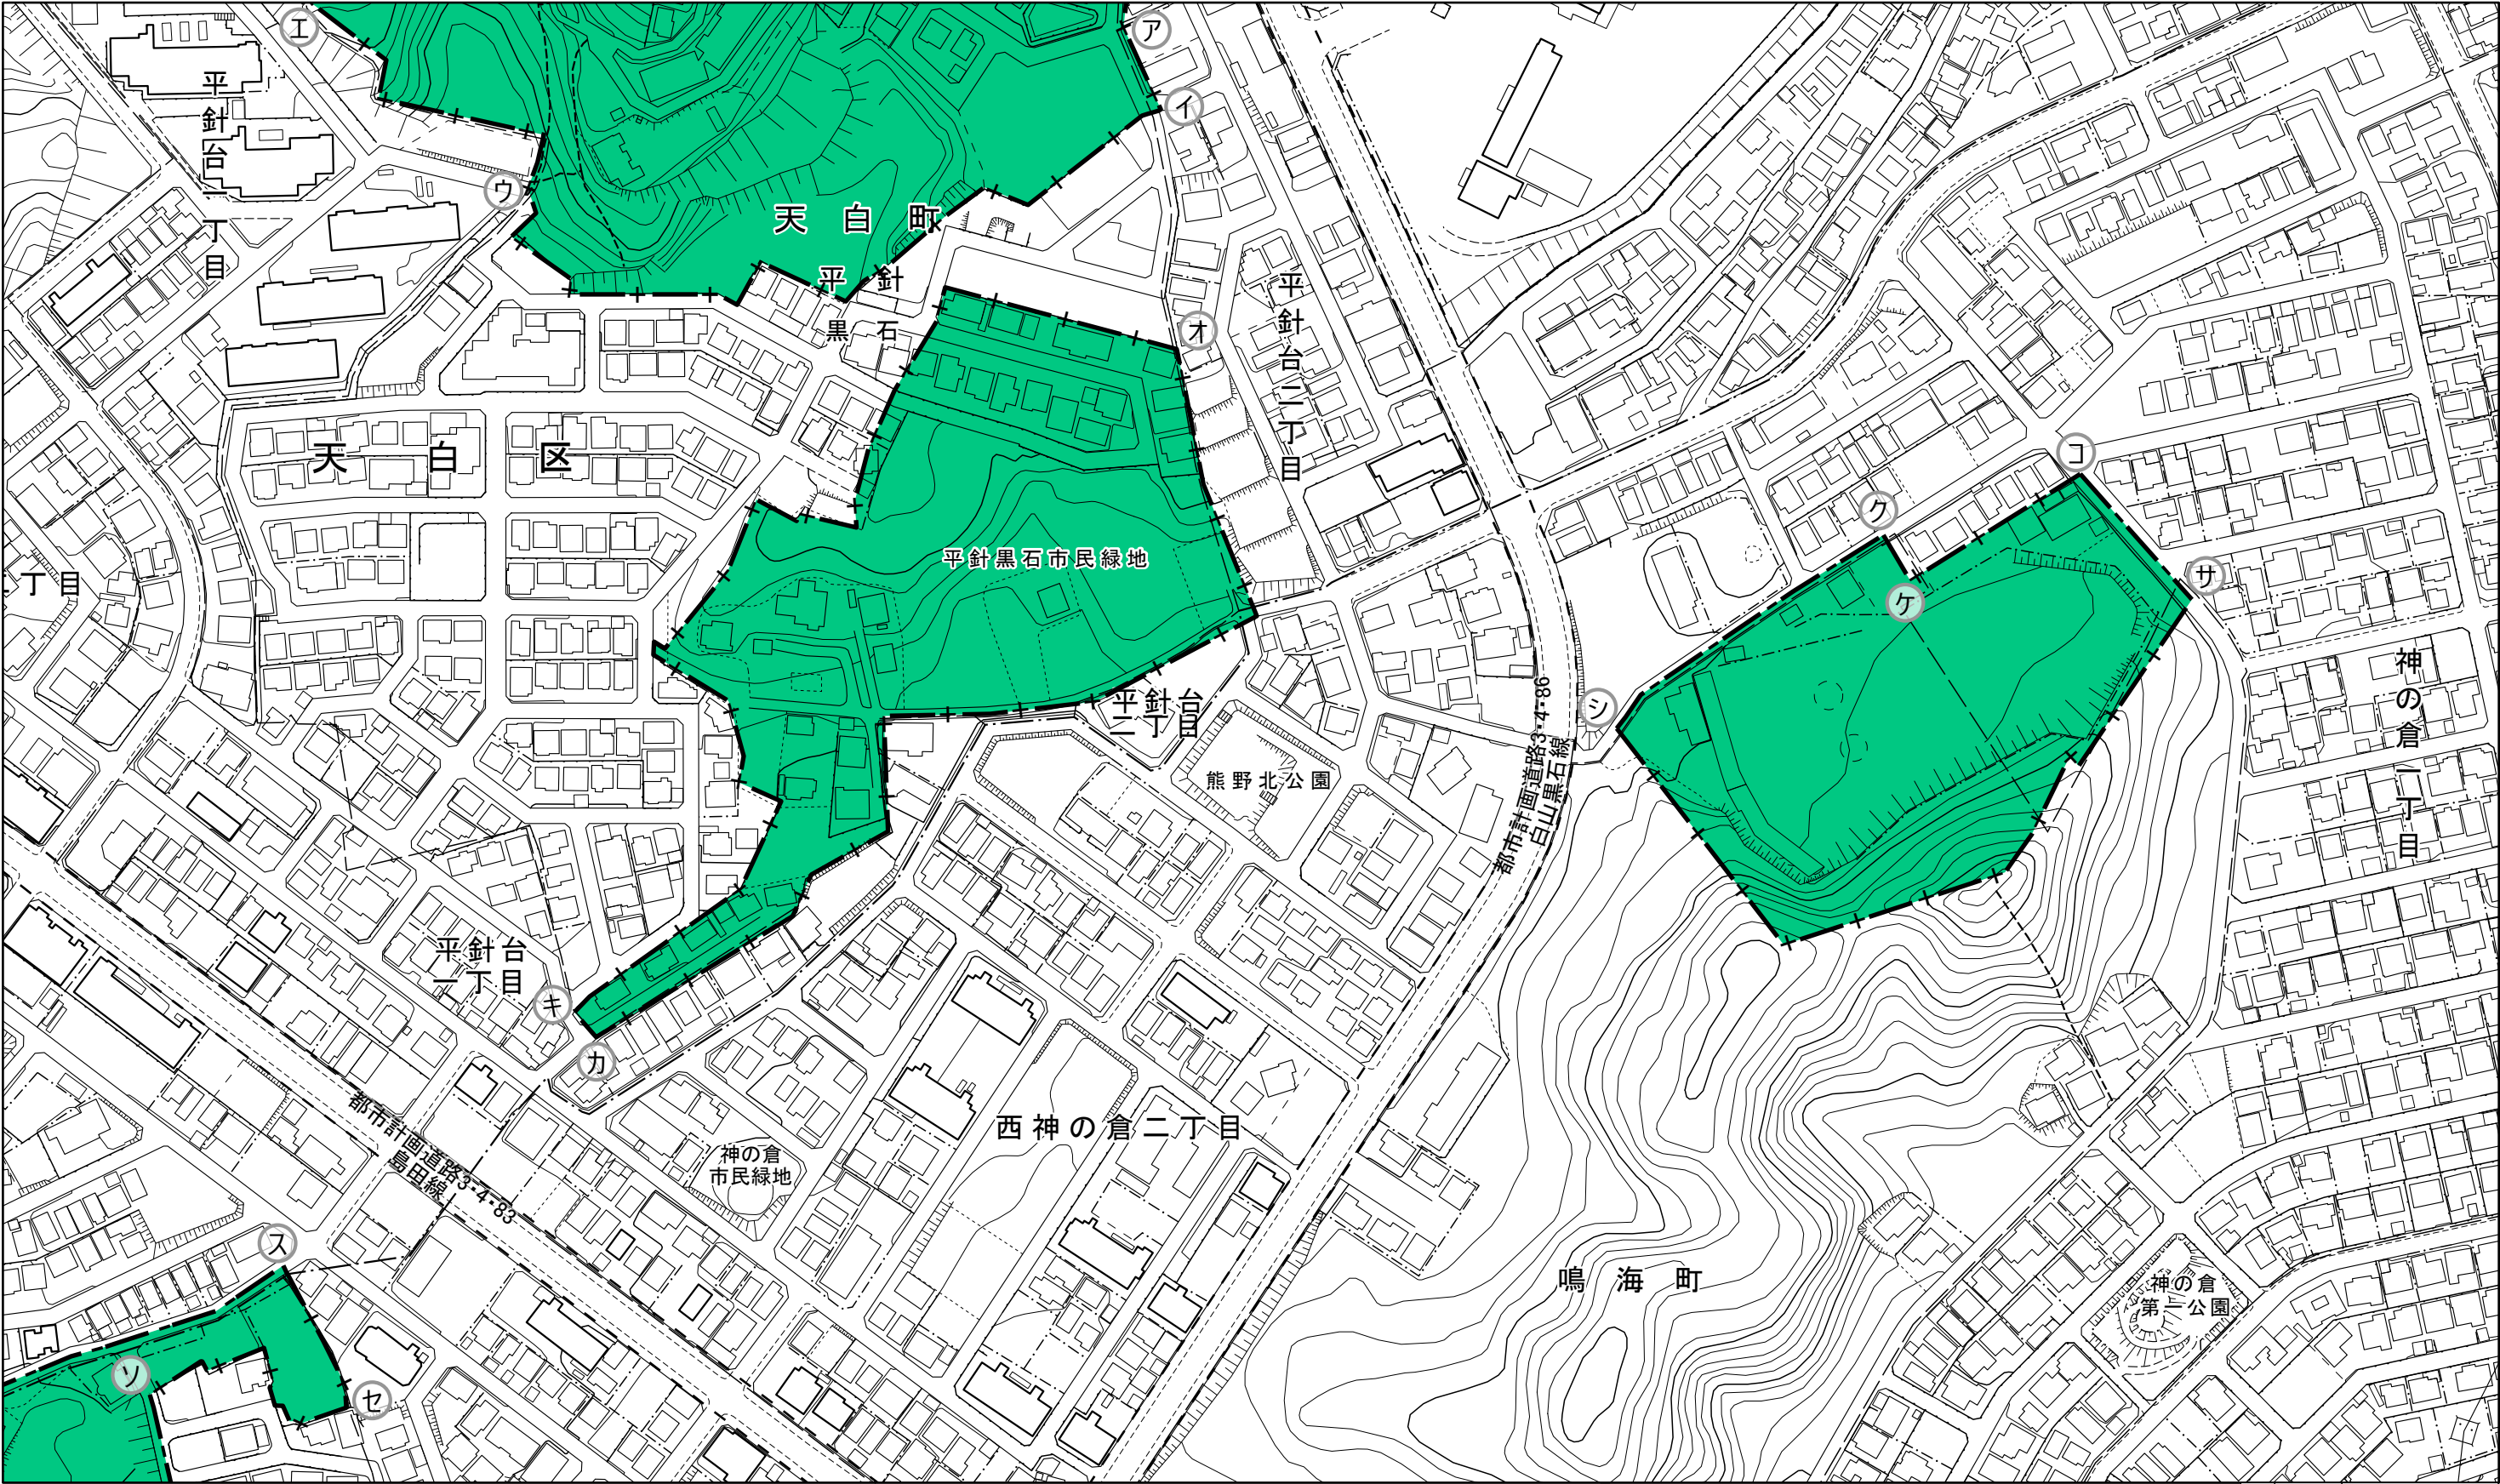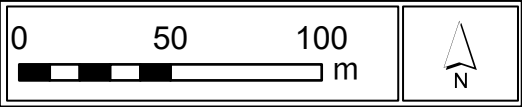

アーイ は神ノ倉東部土地区画整理事業施行区域界
イーウ は開発区域界
ウーエ は島田東部土地区画整理事業施行区域界
オーカ は神ノ倉東部土地区画整理事業施行区域界
カーキ は島田東部土地区画整理事業施行区域界
キーオ は開発区域界



クーケ は筆界
ケーコ は神ノ倉東部土地区画整理事業施行区域界
サーシ は都市計画公園熊野公園区域界
スーセ は神ノ倉東部土地区画整理事業施行区域界
セーソ は筆界

※区分線の種類
—— — : 道路・河川・鉄道等地形地物の中心
—— + —— : 沿道指定その他
—— . . . —— : 市域界

種類	凡 例	種 類
特別用途地区		文教地区
		特別工業地区(第1種[第2種])
		中高層階住居専用地区
		研究開発地区
		大規模集客施設制限地区
		スポーツ・レクリエーション地区
		特別低層住居専用地区

計画図


図郭番号
07-02

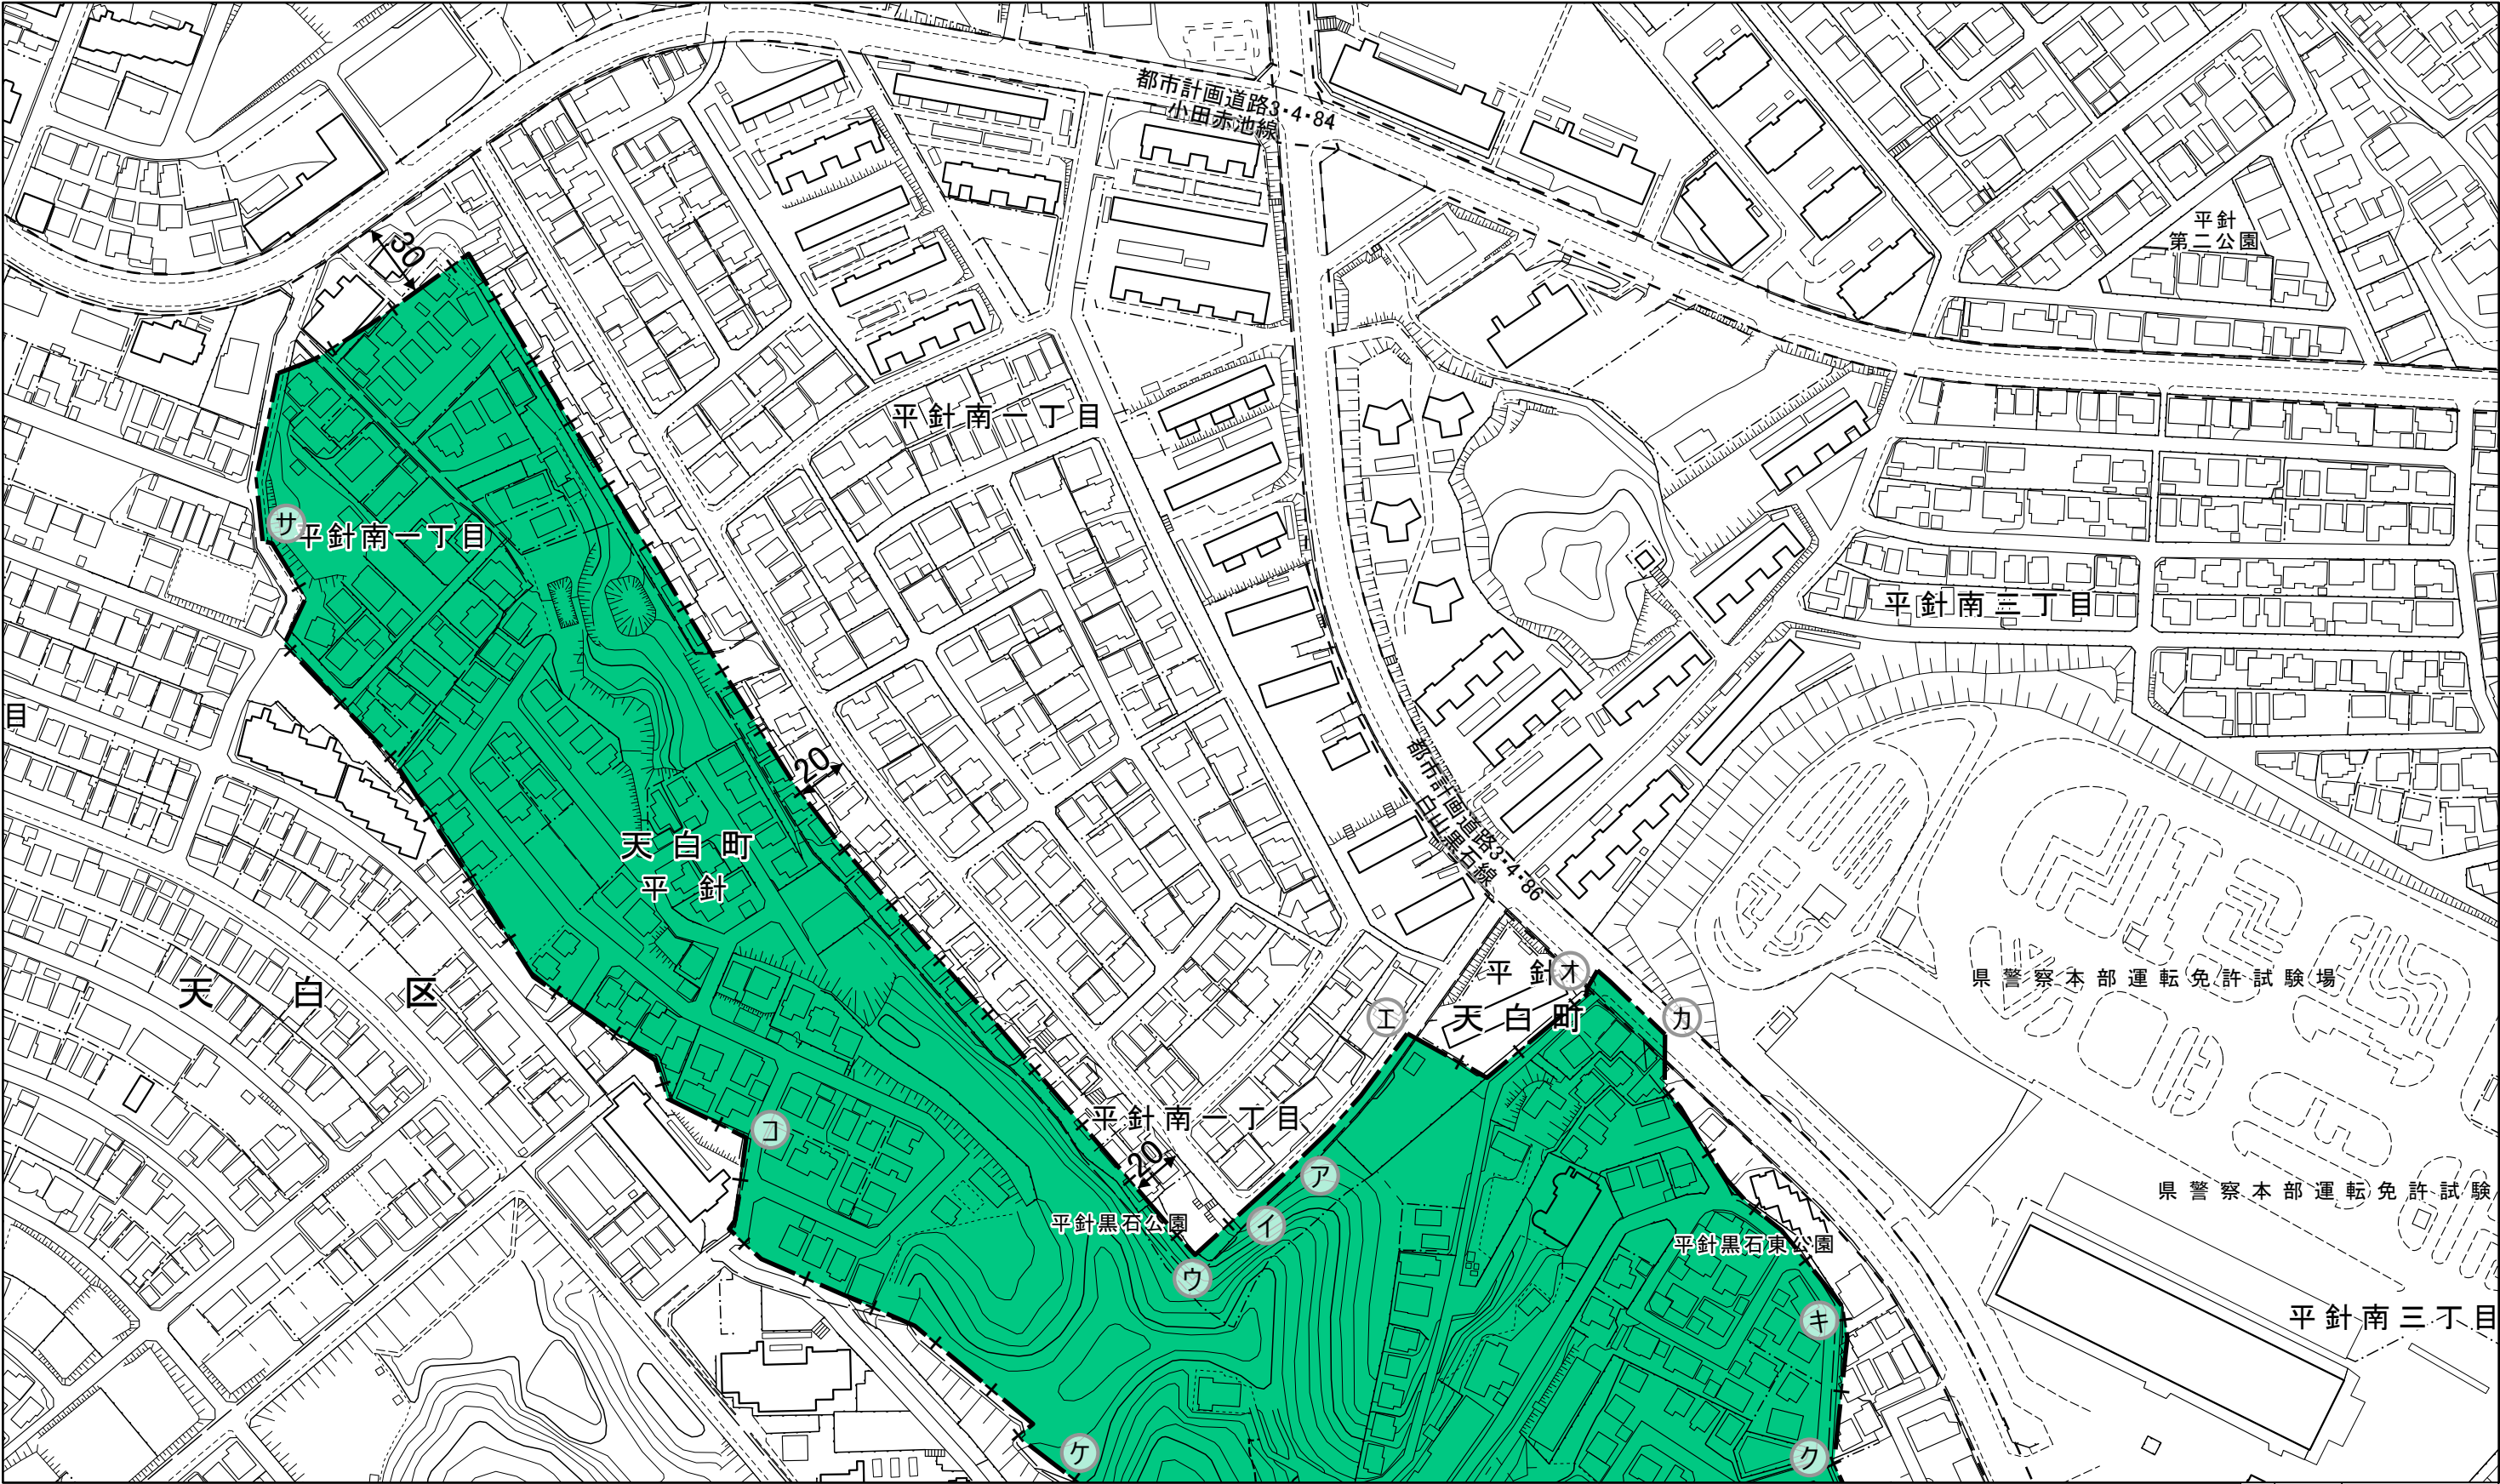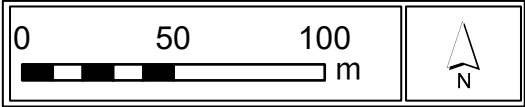

イーウ はアーイの延長
エーオ は平針住宅一団地の住宅施設区域界
カーキーク は神ノ倉東部土地区画整理事業施行区域界
ケーコーサ は島田東部土地区画整理事業施行区域界

- ※区分線の種類
- — — : 道路・河川・鉄道等地形地物の中心
 - + — : 沿道指定その他
 - . . . : 市域界

種類	凡 例	種 類
特別用途地区		文教地区
		特別工業地区(第1種[第2種])
		中高層階住居専用地区
		研究開発地区
		大規模集客施設制限地区
		スポーツ・レクリエーション地区
		特別低層住居専用地区

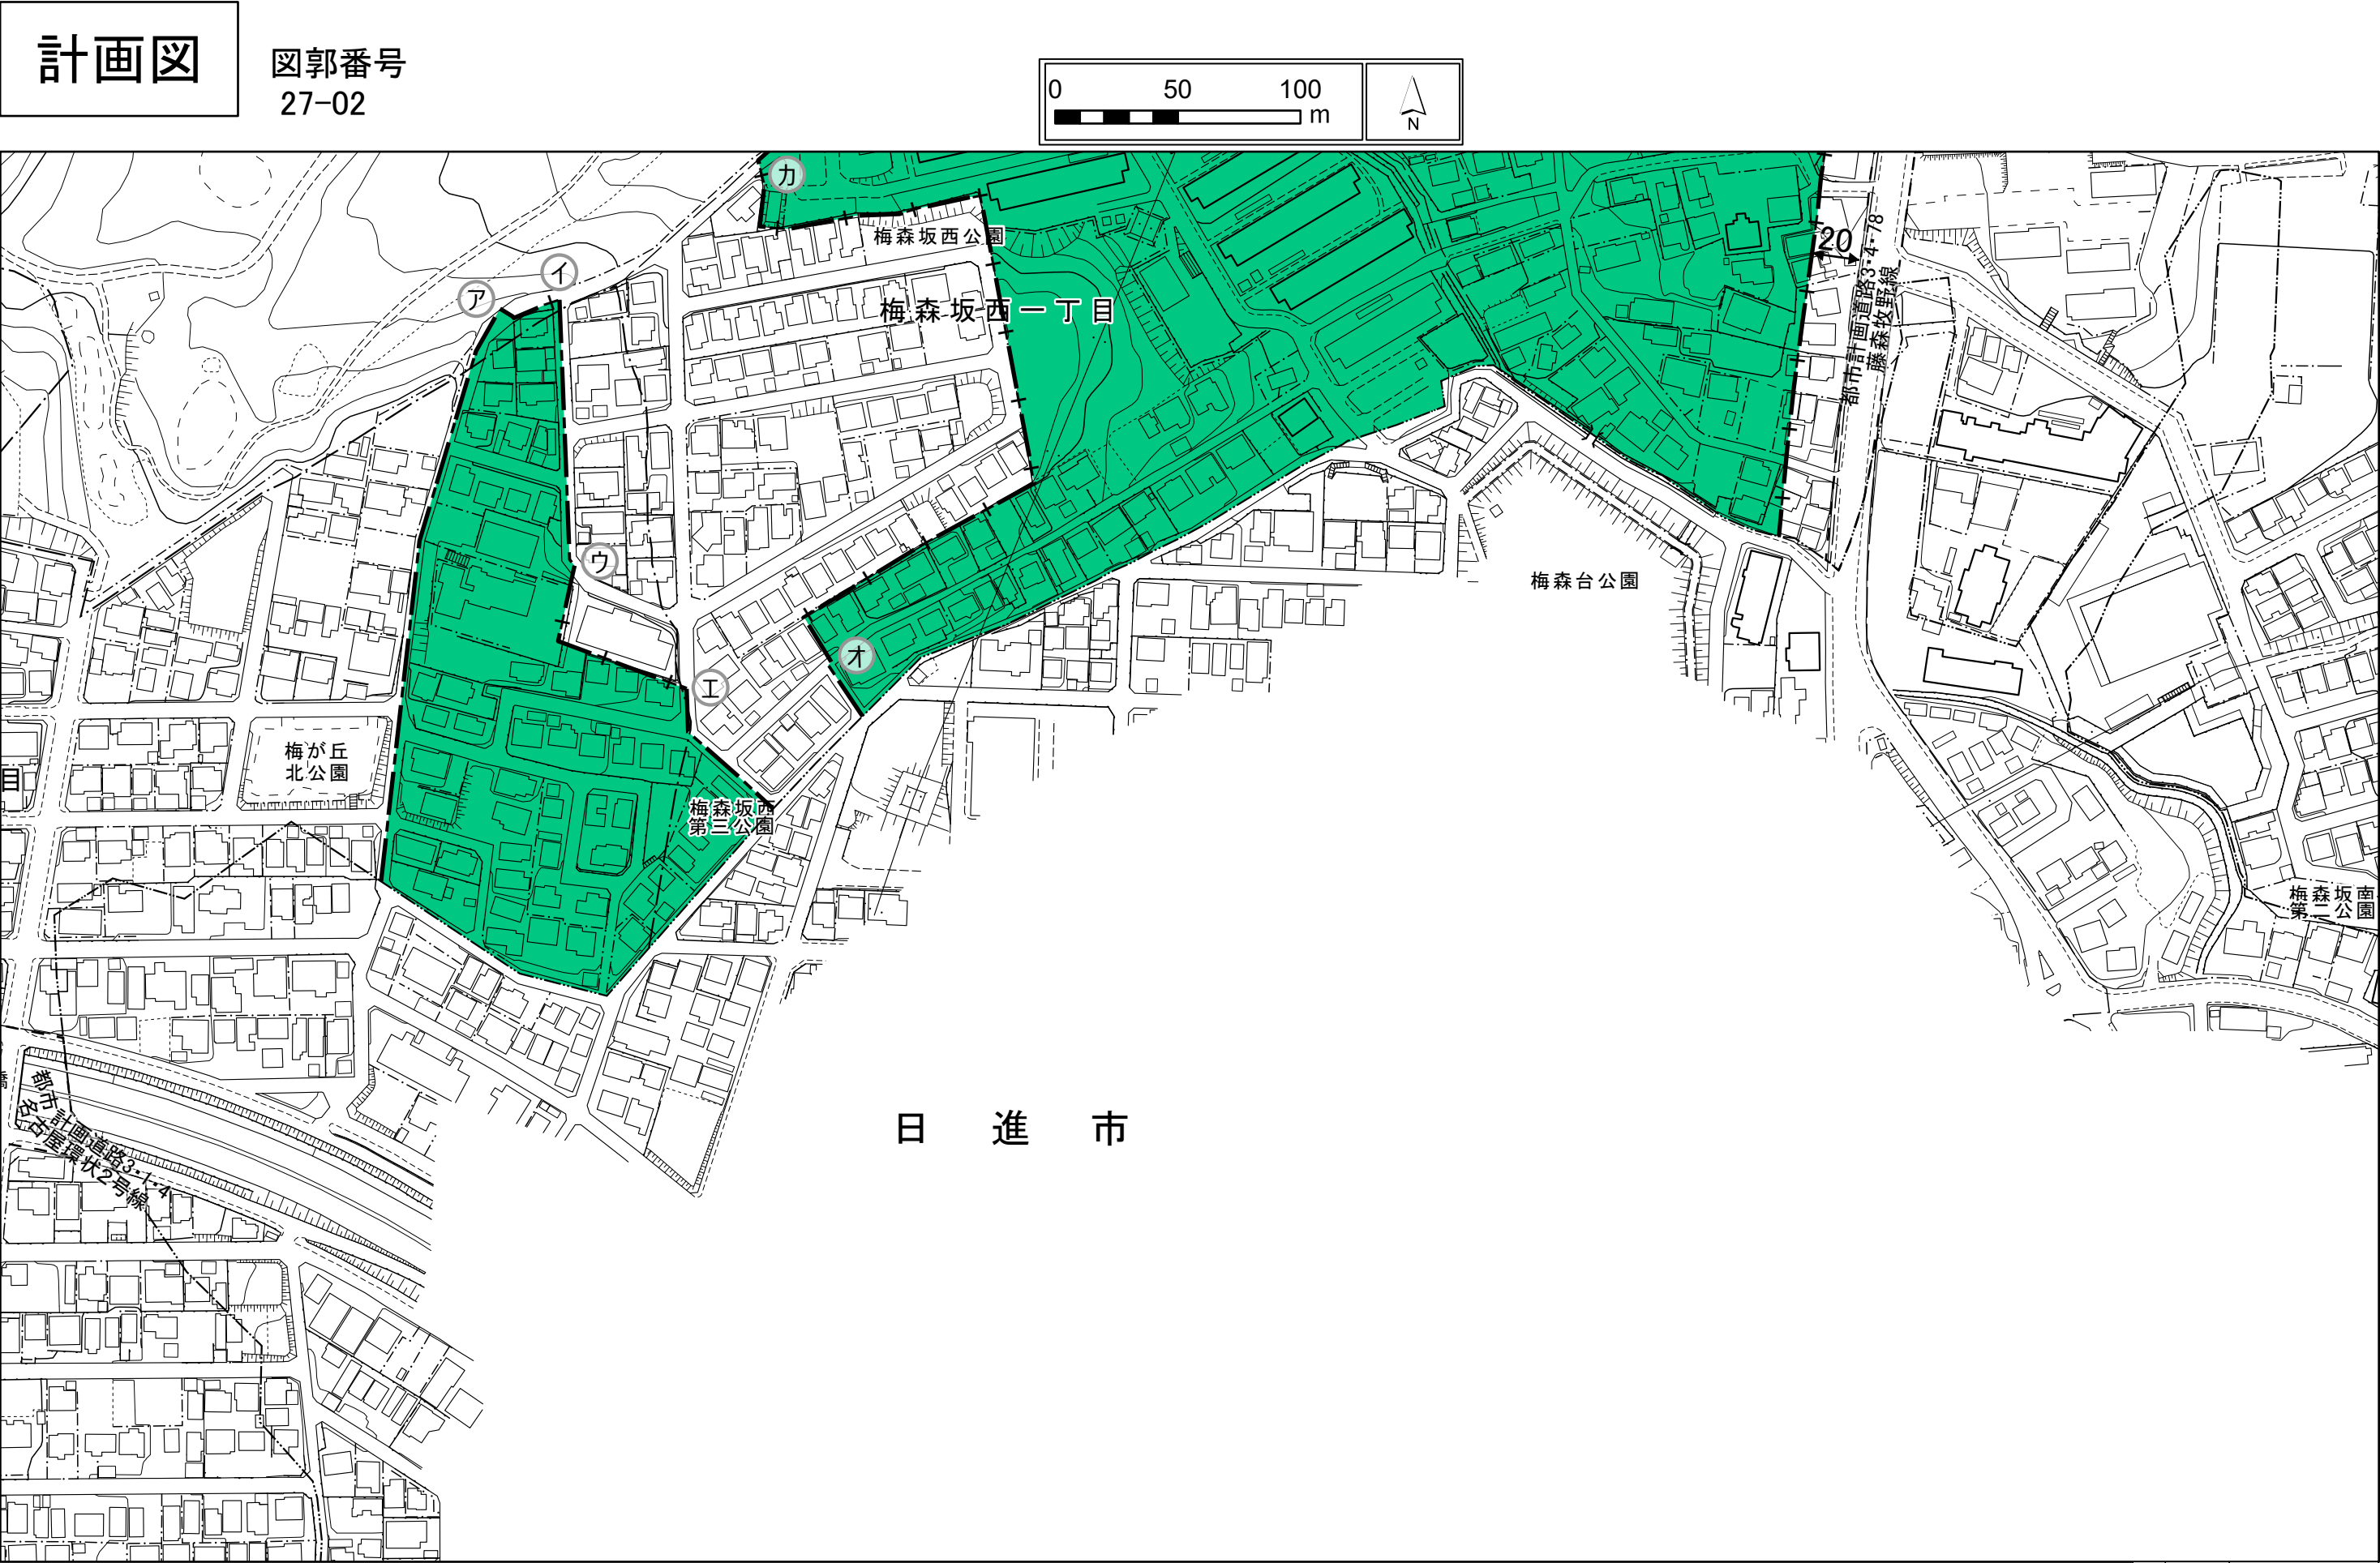


ア～イ は都市計画緑地牧野ヶ池緑地区域界
ウ～エ は梅森坂西地区計画区域界
オ～カ は梅森坂西地区計画区域界

- ※区分線の種類
- — — : 道路・河川・鉄道等地形地物の中心
 - + — : 沿道指定その他
 - . . . — : 市域界

種類	凡 例	種 類
特別用途地区		文教地区
		特別工業地区(第1種[第2種])
		中高層階住居専用地区
		研究開発地区
		大規模集客施設制限地区
		スポーツ・レクリエーション地区
		特別低層住居専用地区

計画図

図郭番号
28-01

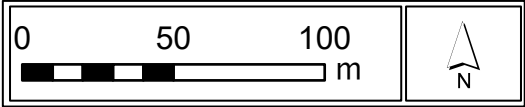



アーイーウーエ は都市計画公園東山公園事業区域界
エーア は都市計画公園東山公園区域界
カーキ はオーカ の延長
クーケ は都市計画公園東山公園事業区域界

- ※区線の種類
- — — : 道路・河川・鉄道等地形地物の中心
 - + — : 沿道指定その他
 - . . — : 市域界

種類	凡 例	種 類
特別用途地区		文教地区
		特別工業地区(第1種第2種)
		中高層階住居専用地区
		研究開発地区
		大規模集客施設制限地区
		スポーツ・レクリエーション地区
		特別低層住居専用地区

計画図


図郭番号
28-02

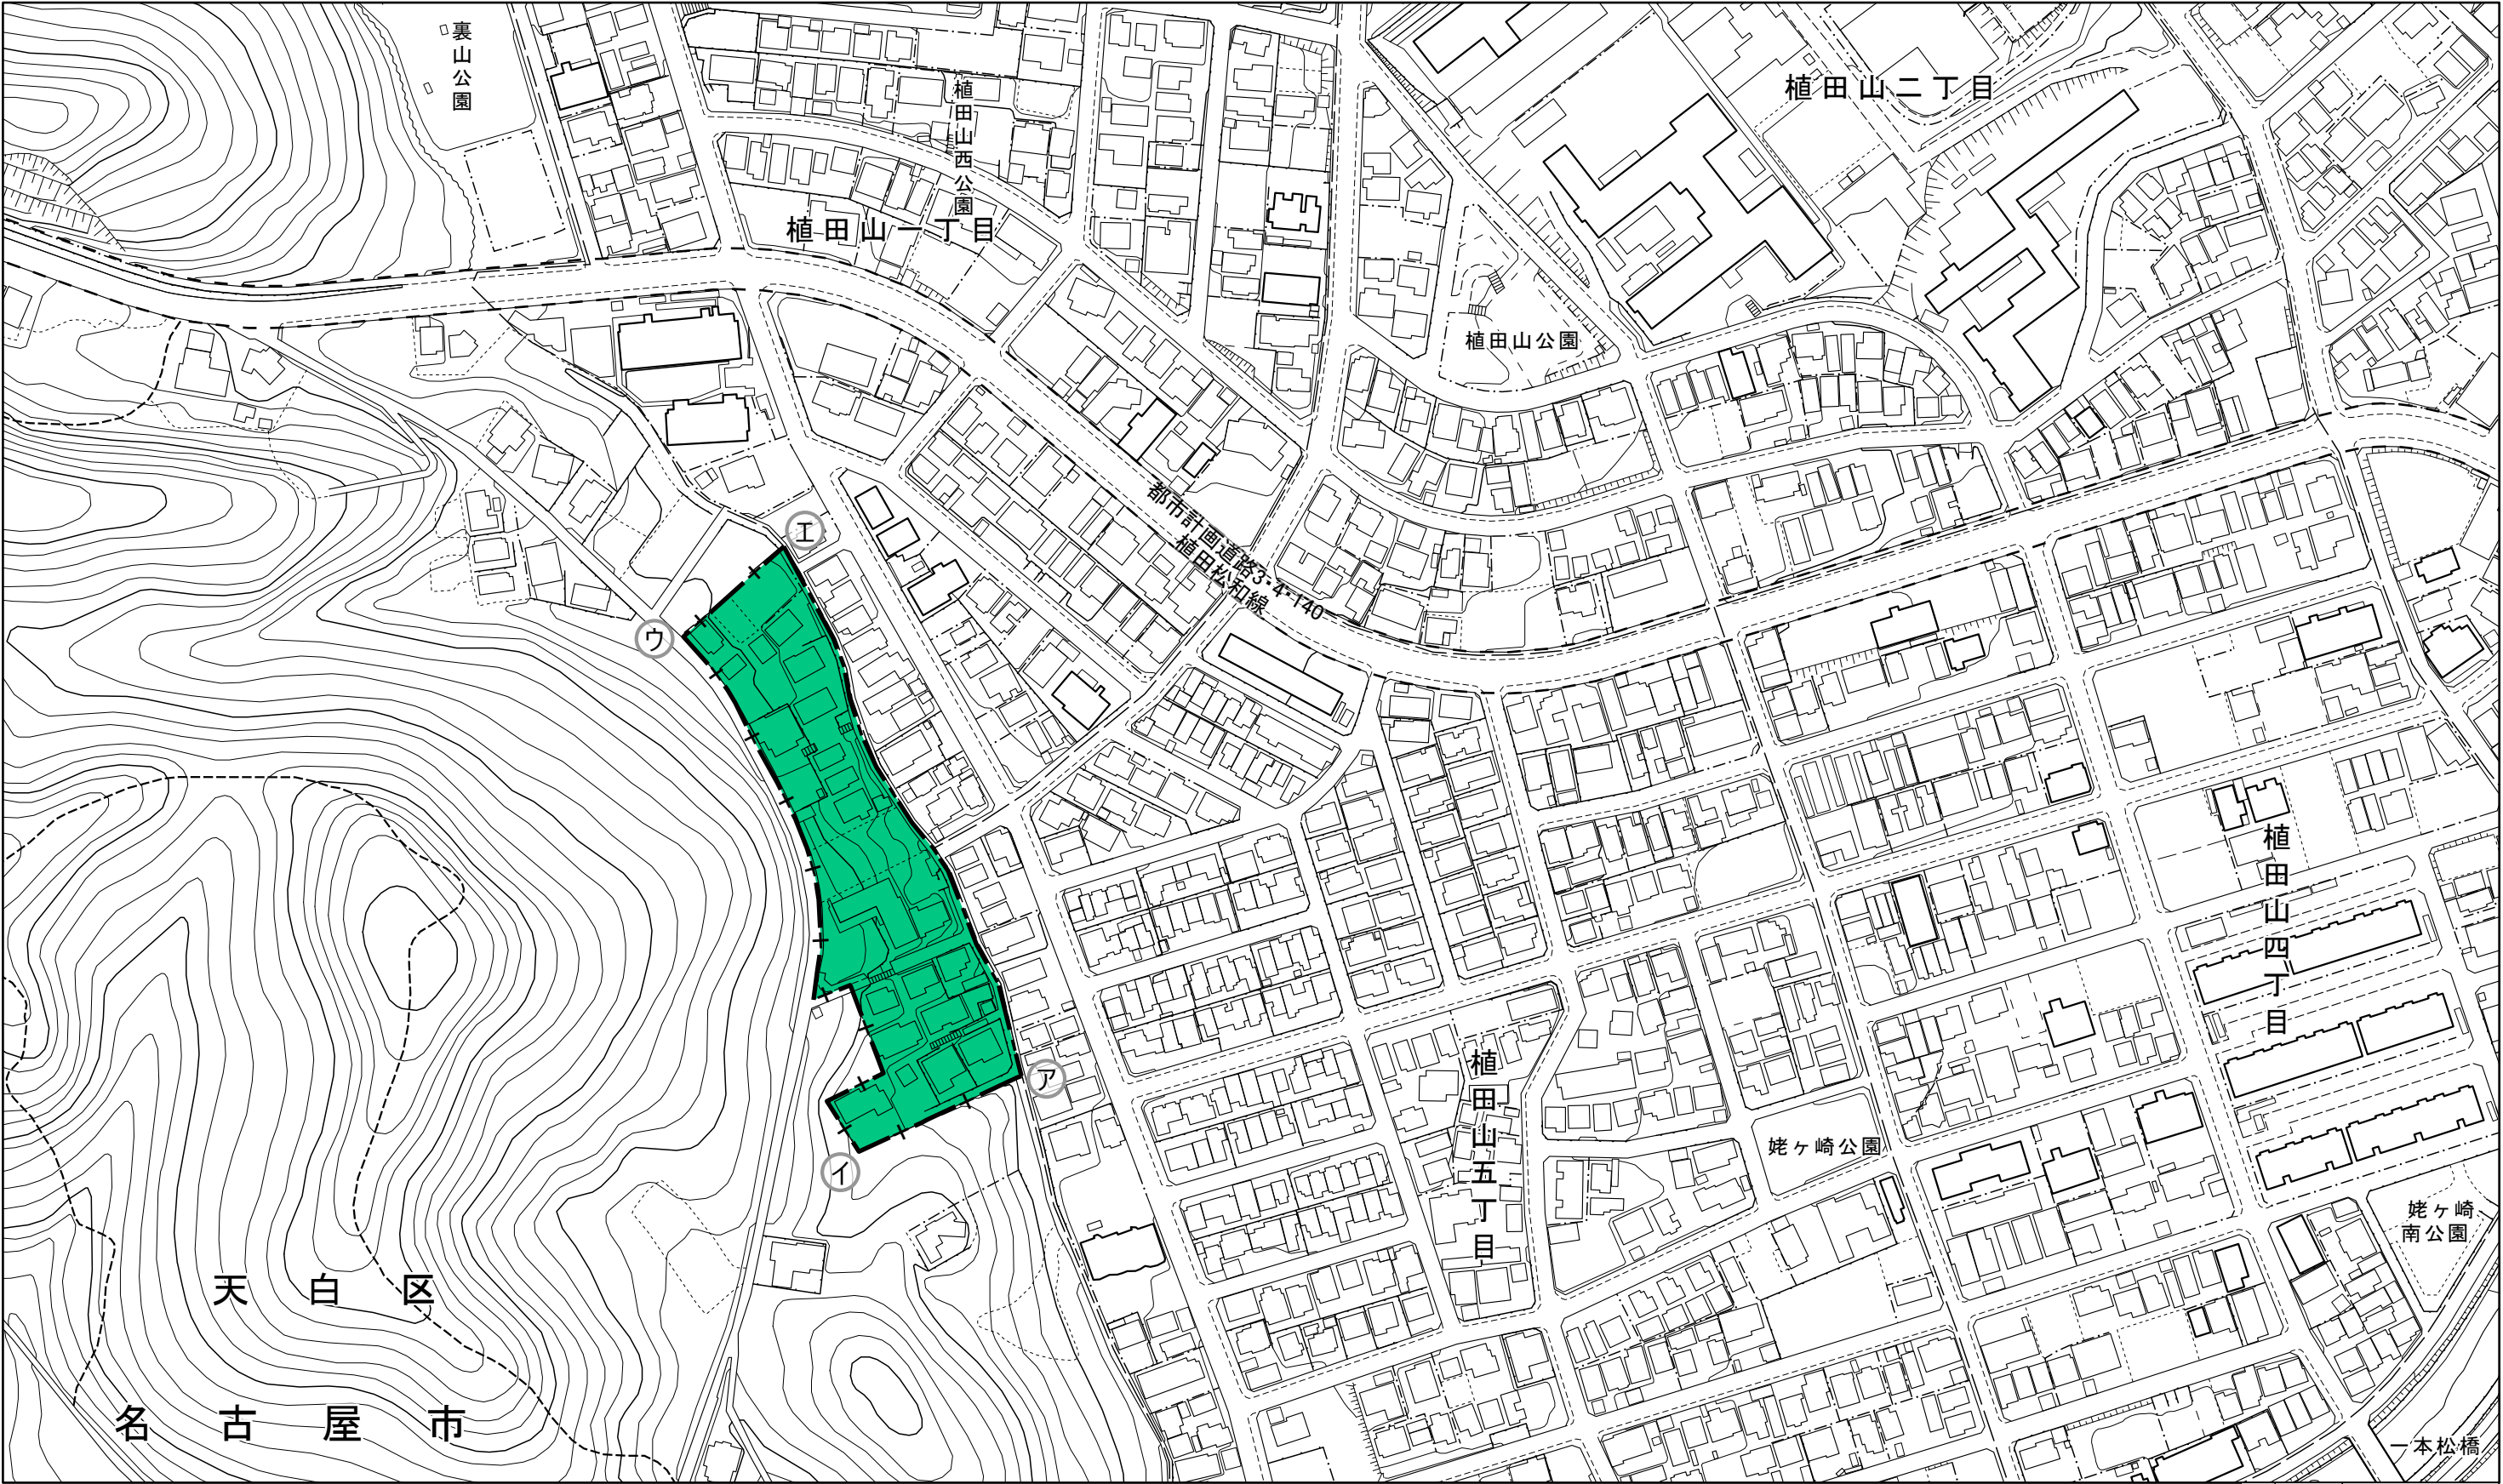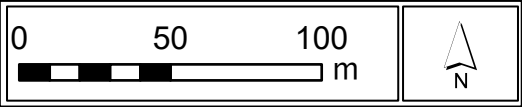

ア-イ-ウ-エ は都市計画公園東山公園区域界



- ※区分線の種類
- — — : 道路・河川・鉄道等地形地物の中心
 - + — : 沿道指定その他
 - . . — : 市域界

種類	凡 例	種 類
特別用途地区		文教地区
		特別工業地区(第1種[第2種])
		中高層階住居専用地区
		研究開発地区
		大規模集客施設制限地区
		スポーツ・レクリエーション地区
		特別低層住居専用地区

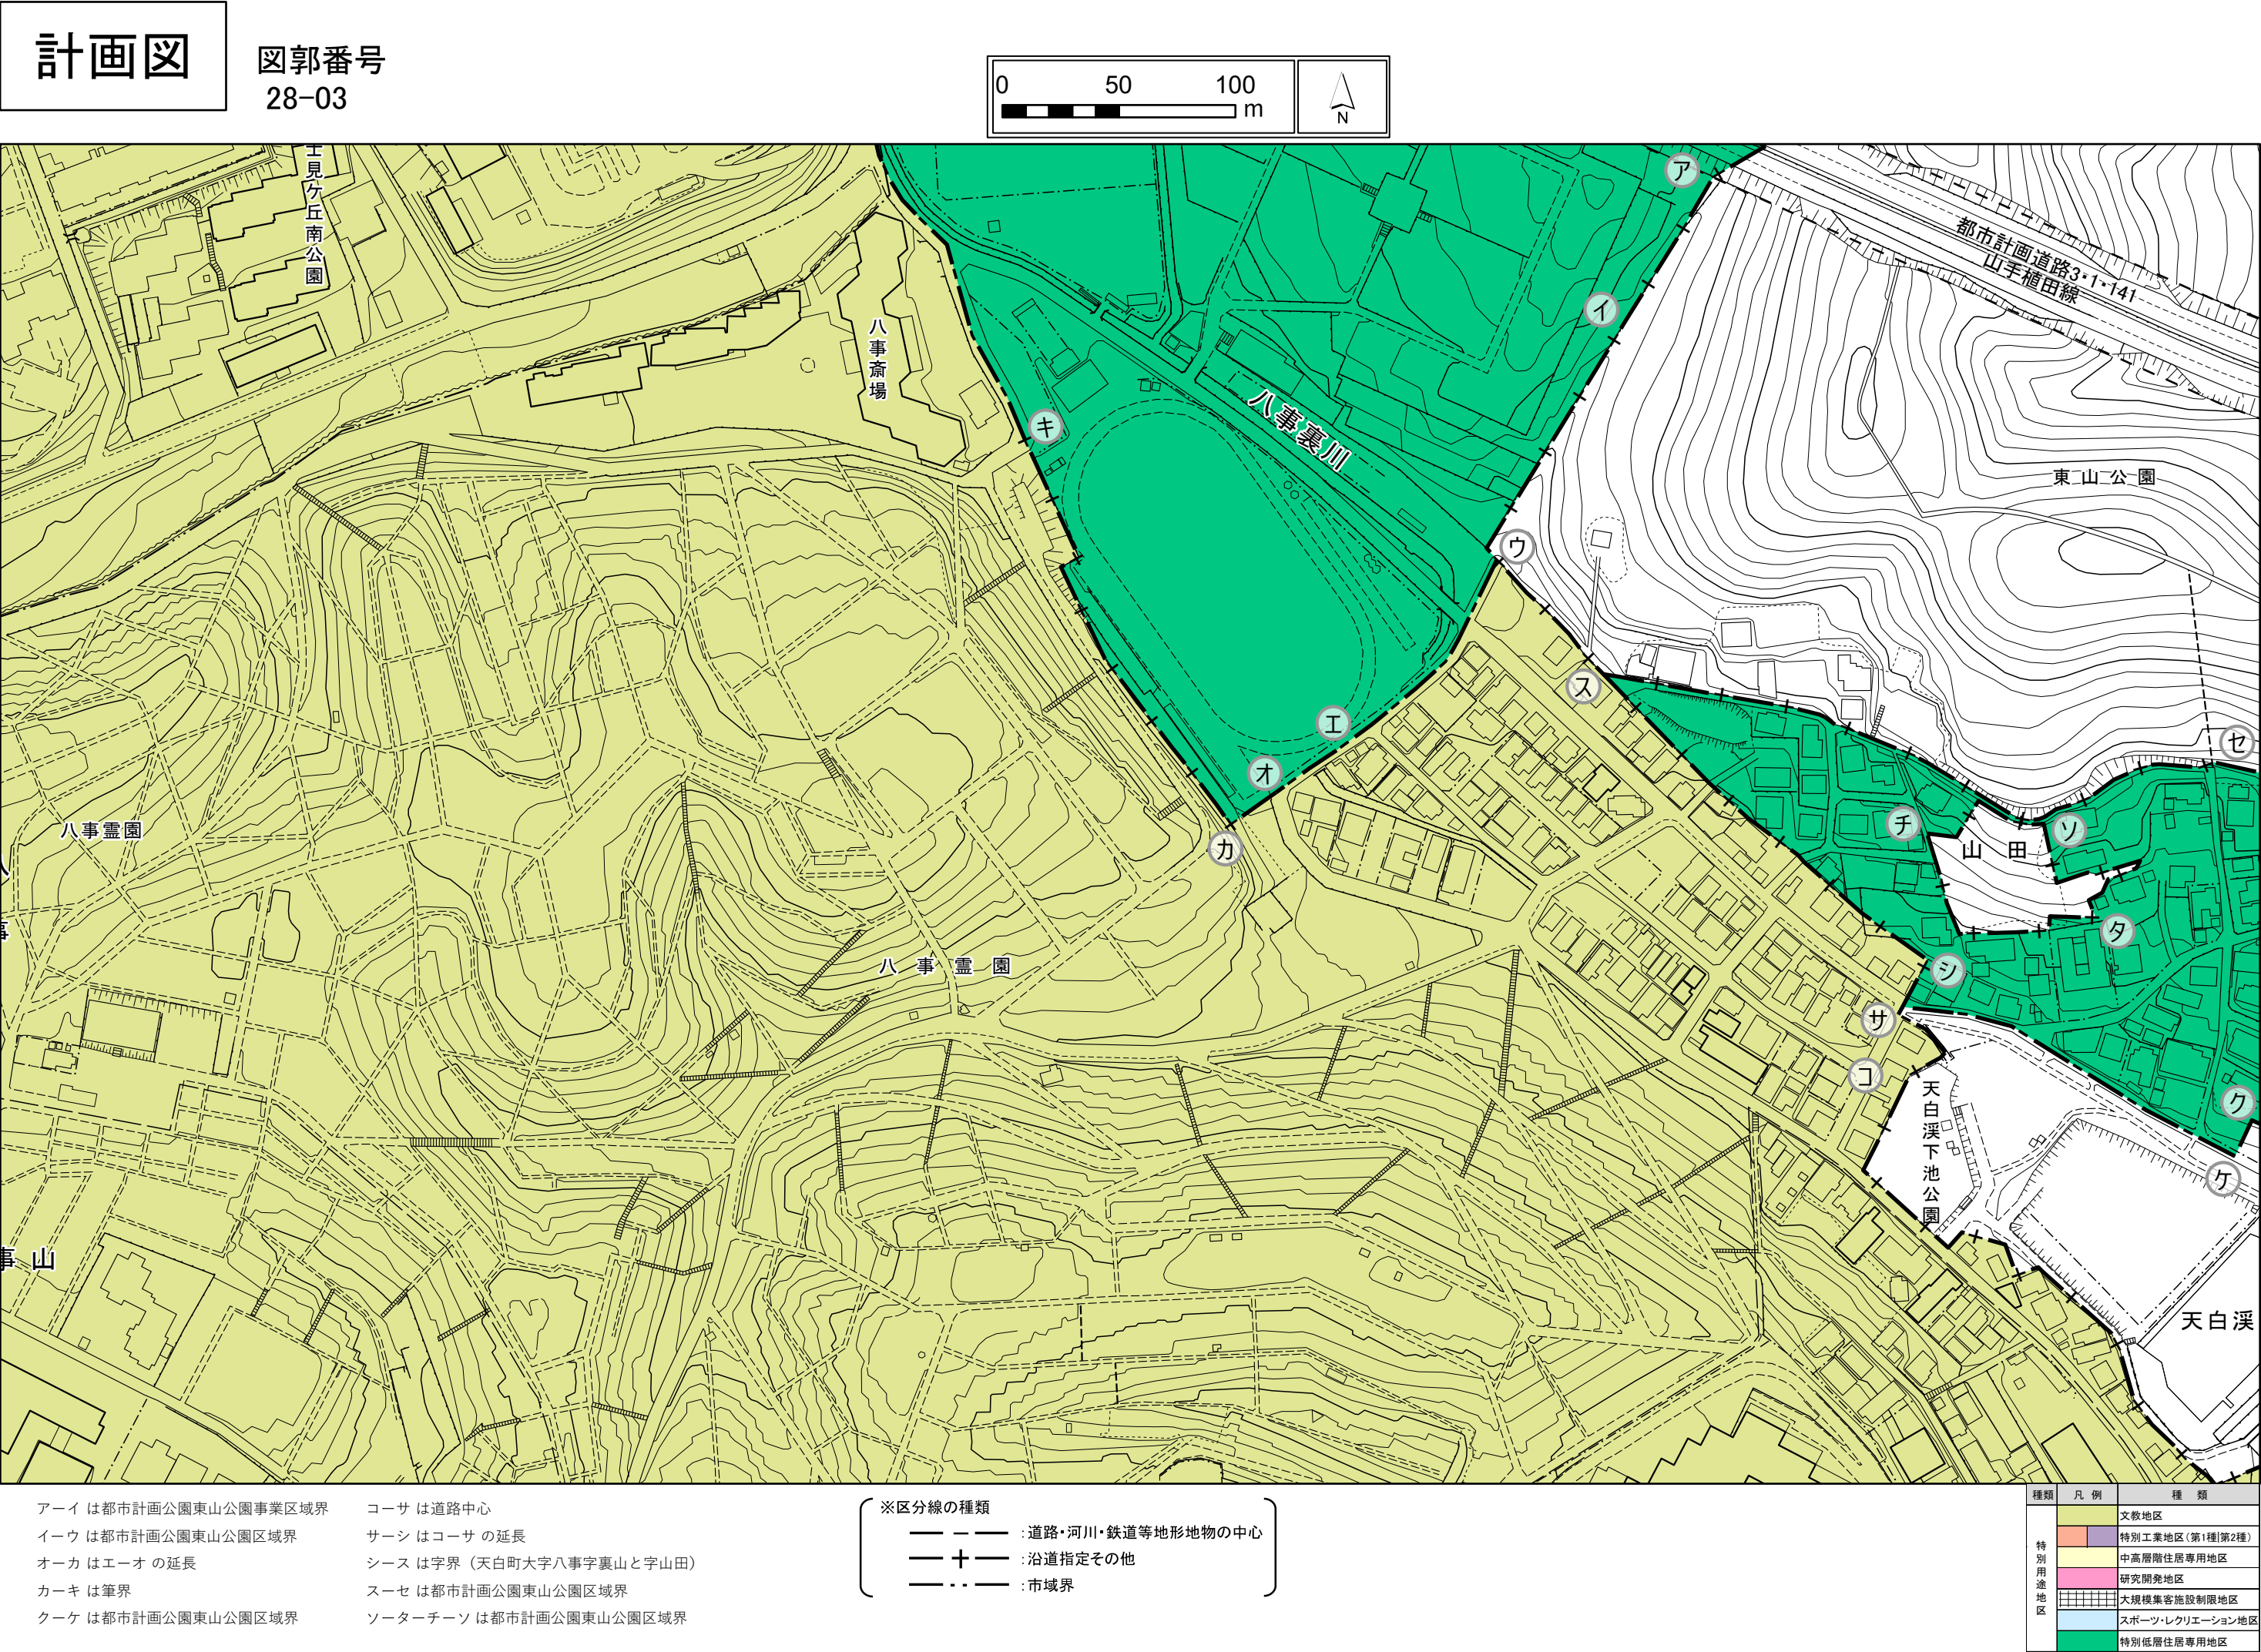

計画図


図郭番号
28-04

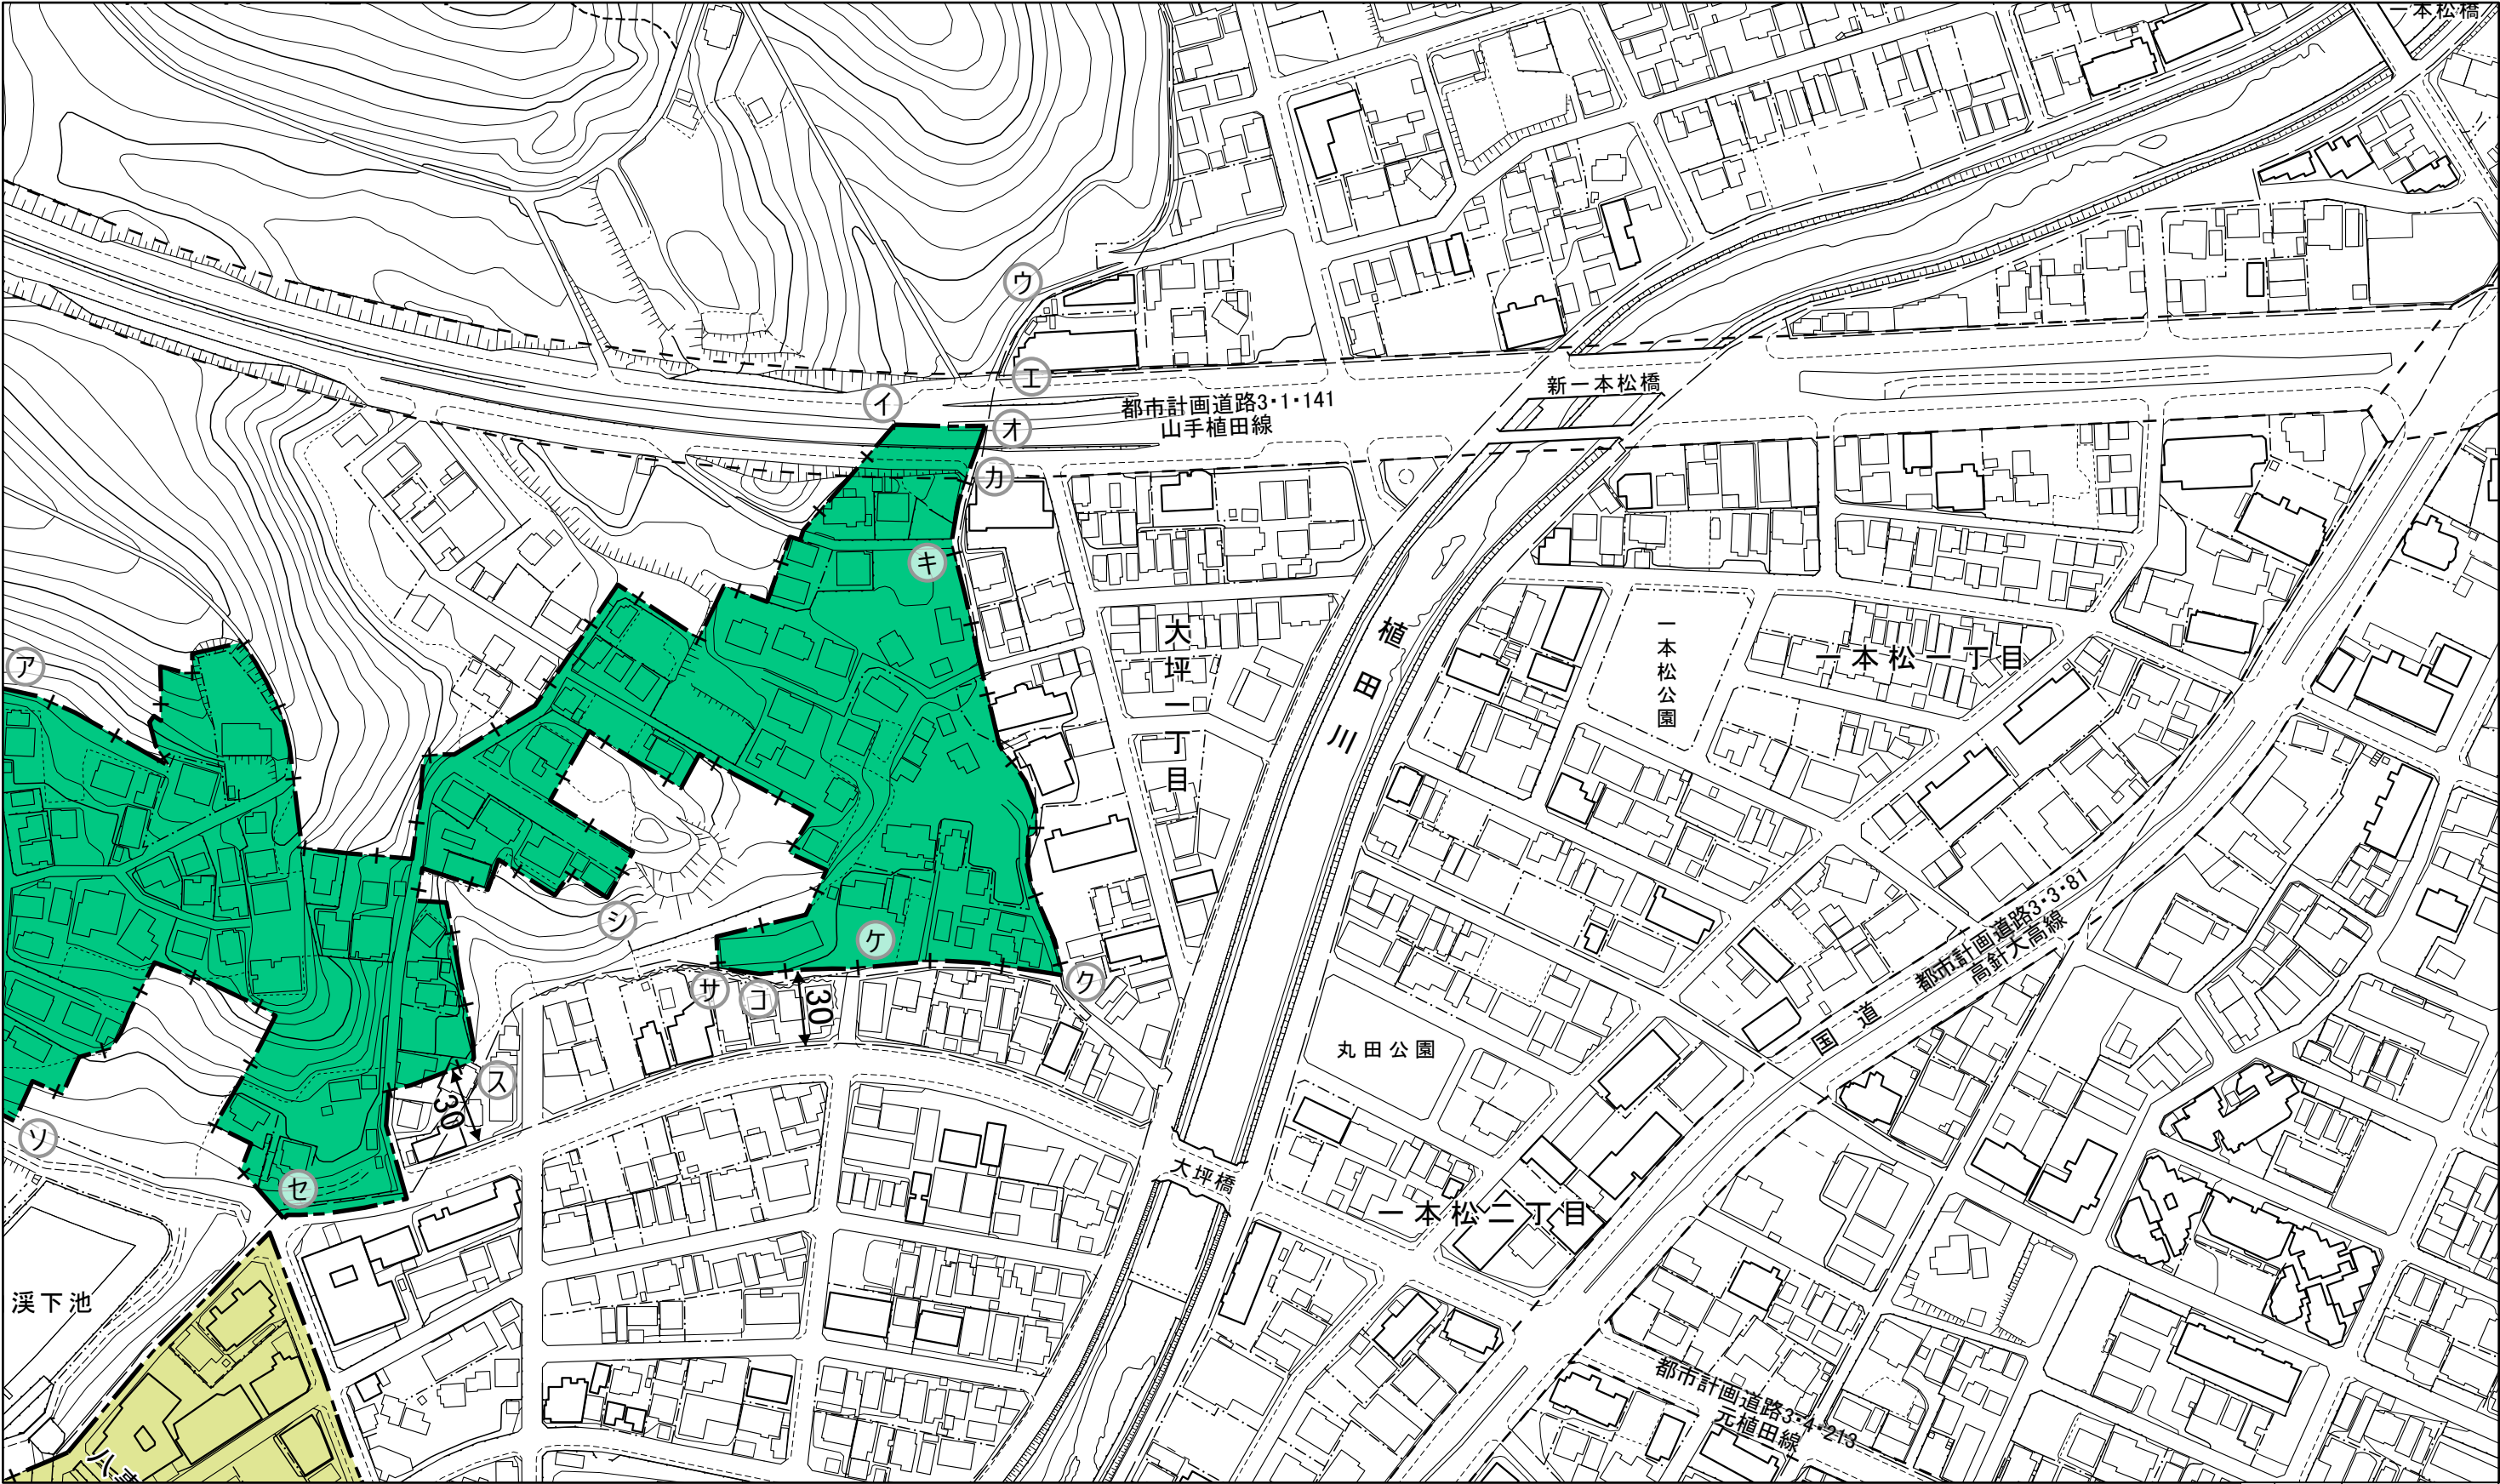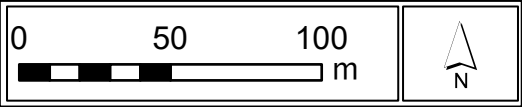

アーイ は都市計画公園東山公園事業区域界
ウーエ は都市計画公園東山公園区域界
エーオ はウーエの延長
オーカ は直線
カーキークーケ は筆界
コーサ は筆界
サーシース は都市計画公園東山公園区域界
セーソ は都市計画公園東山公園区域界

※区分線の種類
—— — : 道路・河川・鉄道等地形地物の中心
—— + —— : 沿道指定その他
—— . . . —— : 市域界

種類	凡 例	種 類
特別用途地区		文教地区
		特別工業地区(第1種[第2種])
		中高層階住居専用地区
		研究開発地区
		大規模集客施設制限地区
		スポーツ・レクリエーション地区
		特別低層住居専用地区

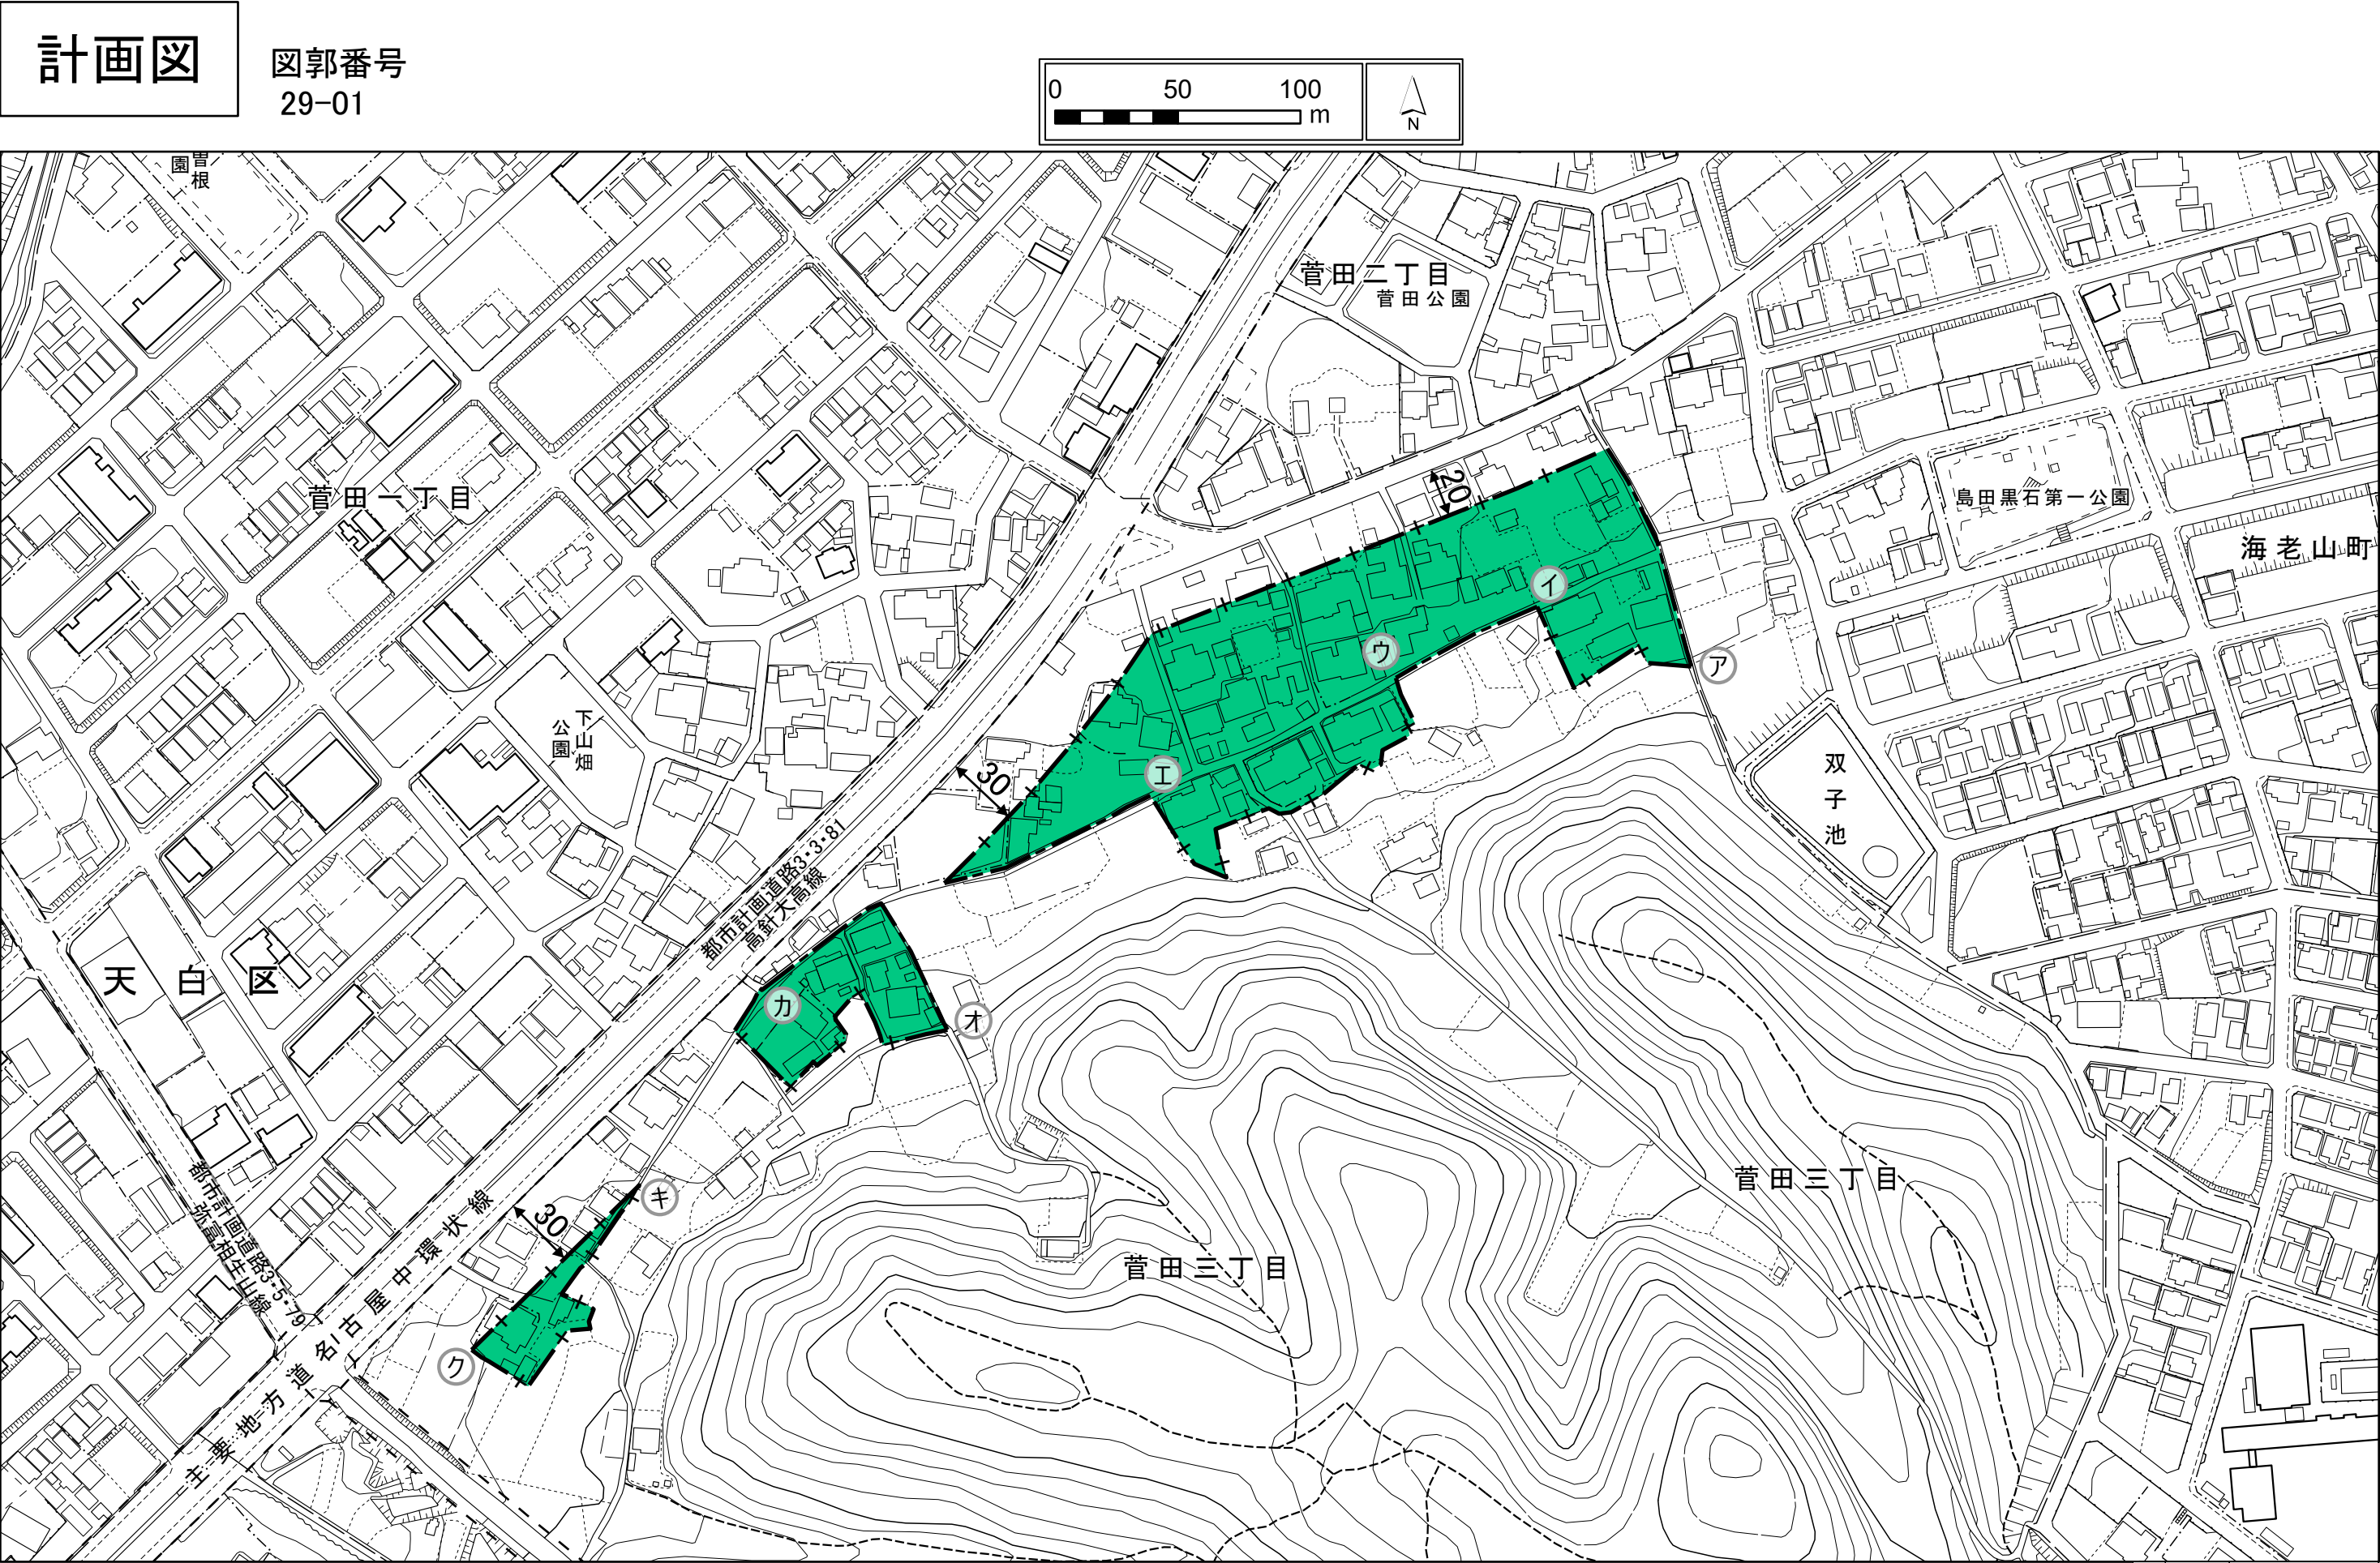

ア～イ は都市計画緑地相生山緑地区域界
ウ～エ は都市計画緑地相生山緑地区域界
オ～カ は都市計画緑地相生山緑地区域界
キ～ク は都市計画緑地相生山緑地区域界

- ※区分線の種類
- — — : 道路・河川・鉄道等地形地物の中心
 - + — : 沿道指定その他
 - . . . — : 市域界

種類	凡 例	種 類
特別用途地区		文教地区
		特別工業地区(第1種[第2種])
		中高層階住居専用地区
		研究開発地区
		大規模集客施設制限地区
		スポーツ・レクリエーション地区
		特別低層住居専用地区



アイーは都市計画緑地荒池緑地区域界

カーキは都市計画緑地荒池緑地区域界

イーウは秋葉山特別緑地保全地区界

キークは筆界

ウーエは都市計画緑地荒池緑地区域界

オーカは針名神社特別緑地保全地区界

- ※区分線の種類
- — —

: 道路・河川・鉄道等地形地物の中心

— + —

: 沿道指定その他



— . . —

: 市域界

種類	凡 例	種 類
特別用途地区		文教地区
		特別工業地区(第1種[第2種])
		中高層階住居専用地区
		研究開発地区
		大規模集客施設制限地区
		スポーツ・レクリエーション地区
		特別低層住居専用地区

計画図


図郭番号
31-01

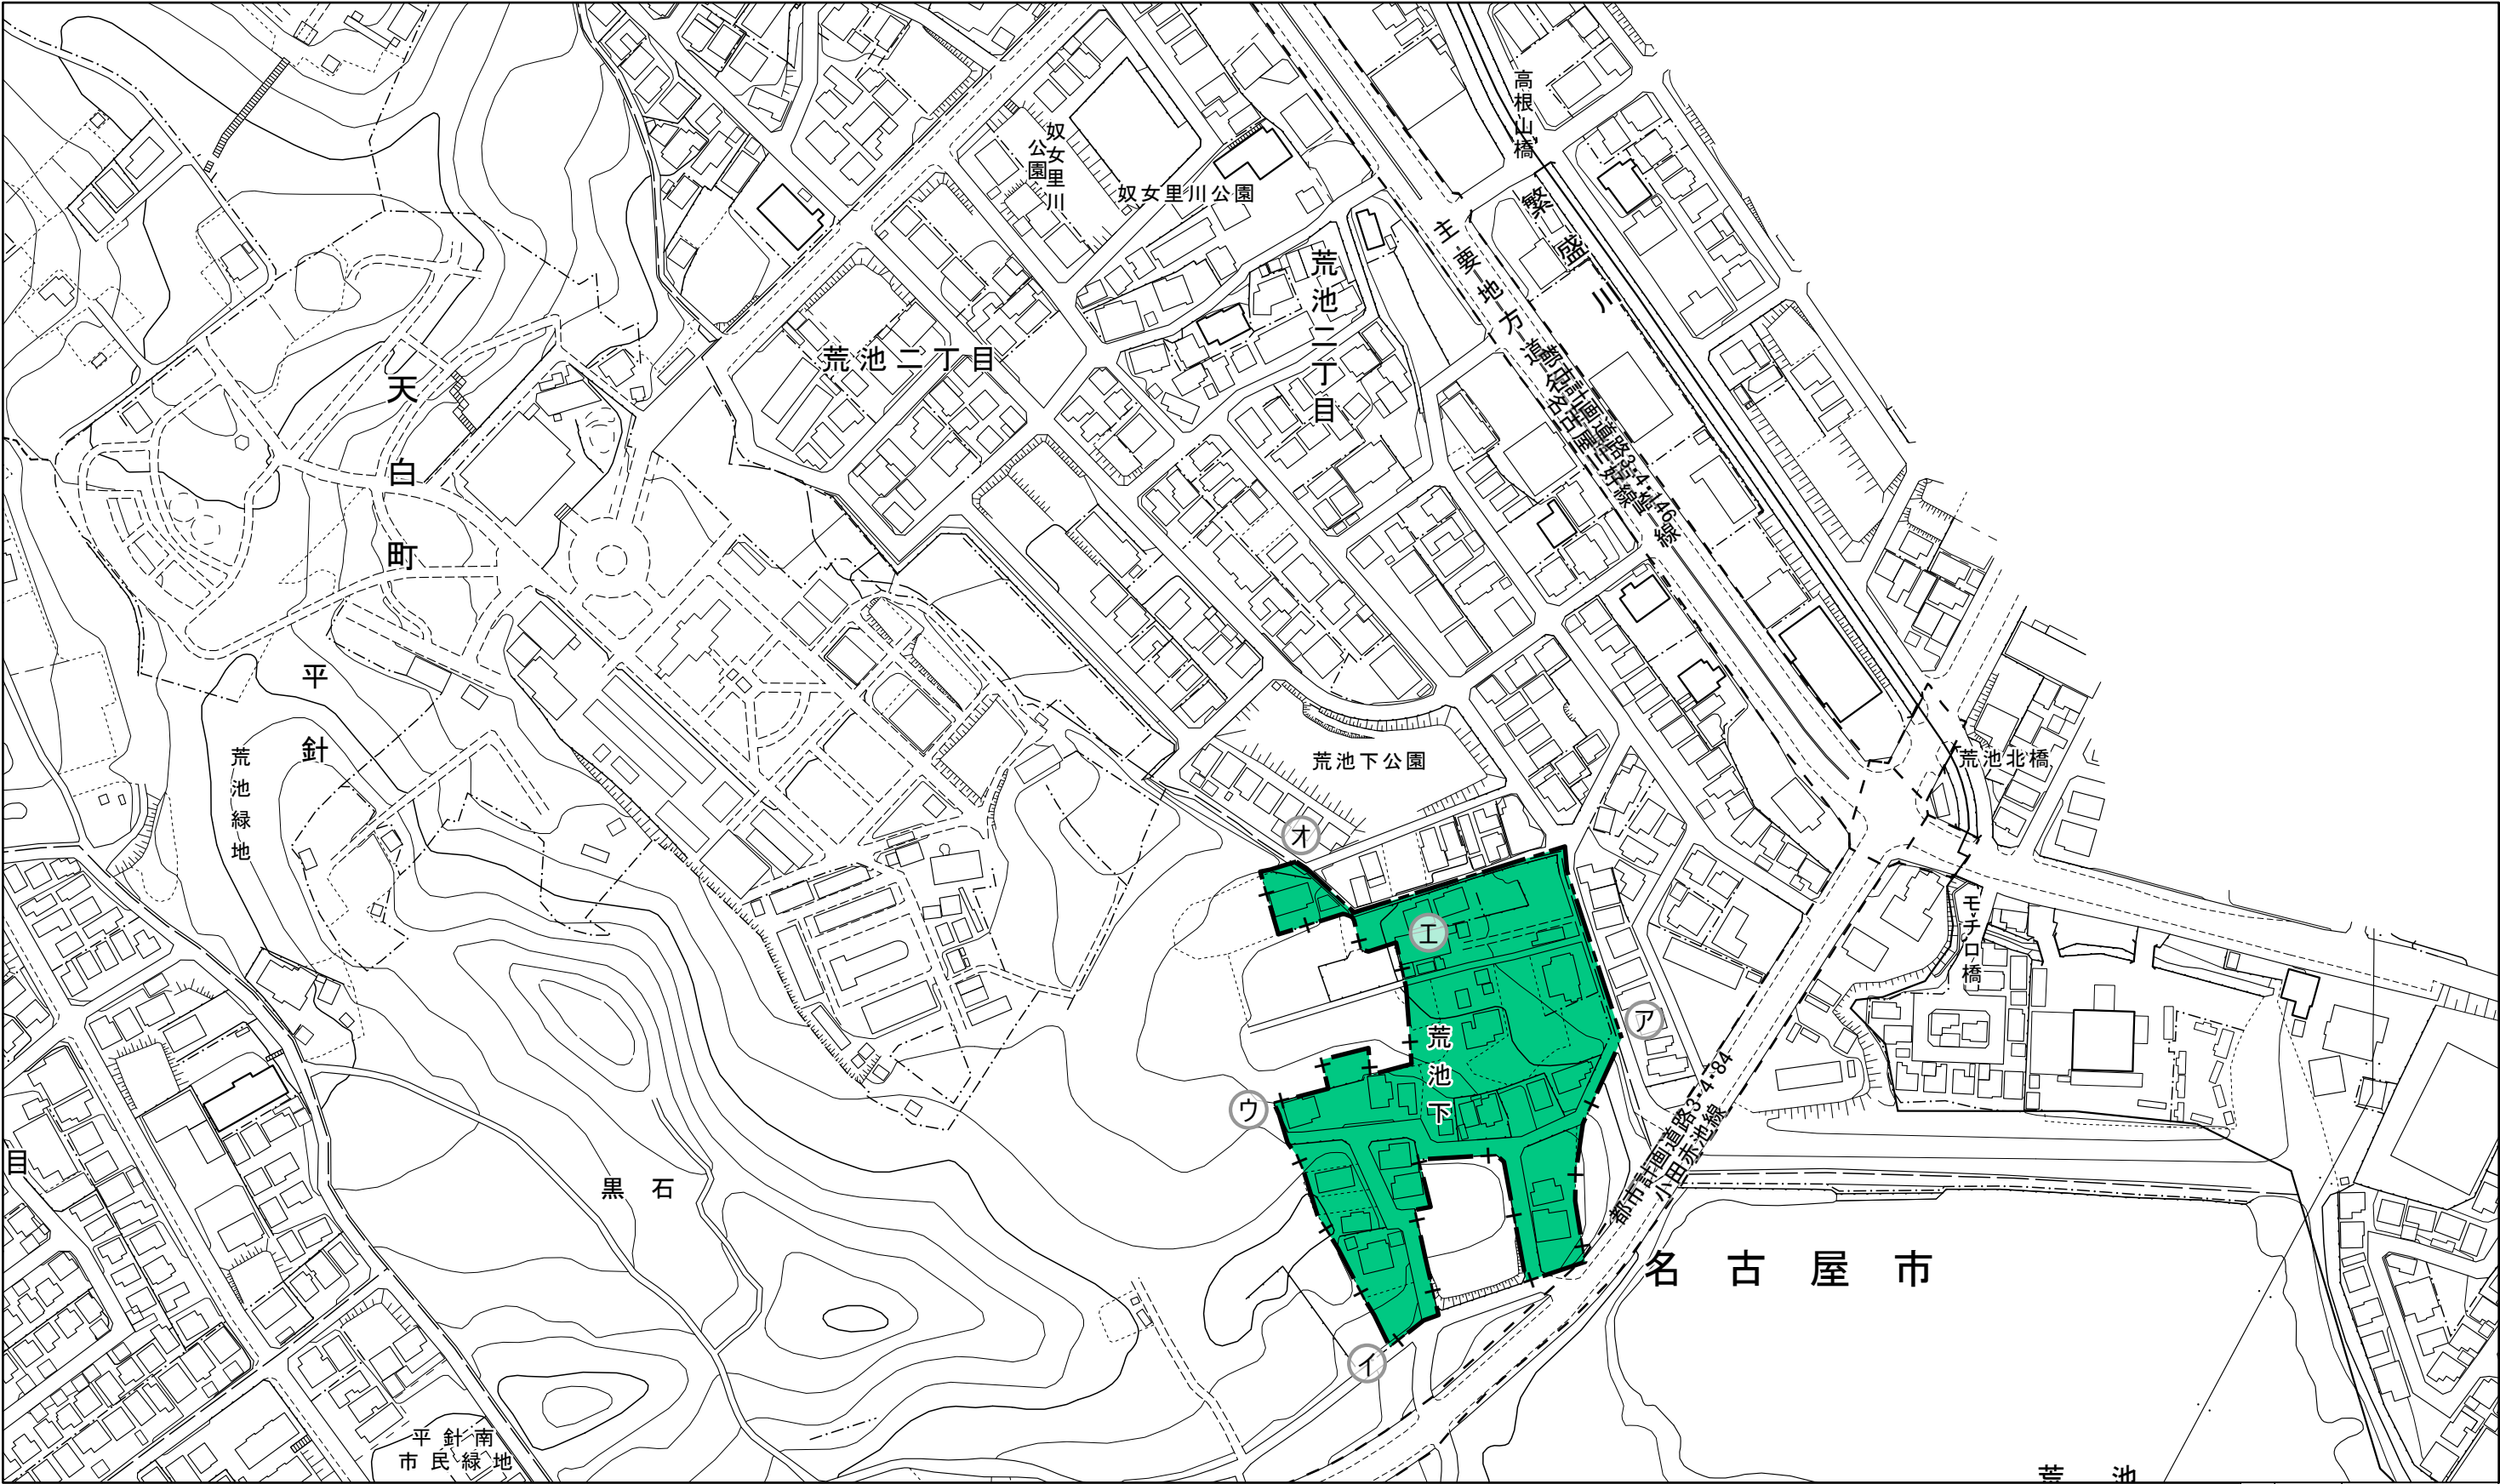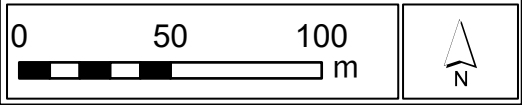

アーイ は都市計画緑地荒池緑地区域界
イーウ は都市計画緑地荒池緑地事業区境界
ウーエーオ は都市計画緑地荒池緑地区域界

※区分線の種類
—— — : 道路・河川・鉄道等地形地物の中心
—— + —— : 沿道指定その他
—— . . . —— : 市域界

種類	凡 例	種 類
特別用途地区		文教地区
		特別工業地区(第1種[第2種])
		中高層階住居専用地区
		研究開発地区
		大規模集客施設制限地区
		スポーツ・レクリエーション地区
		特別低層住居専用地区

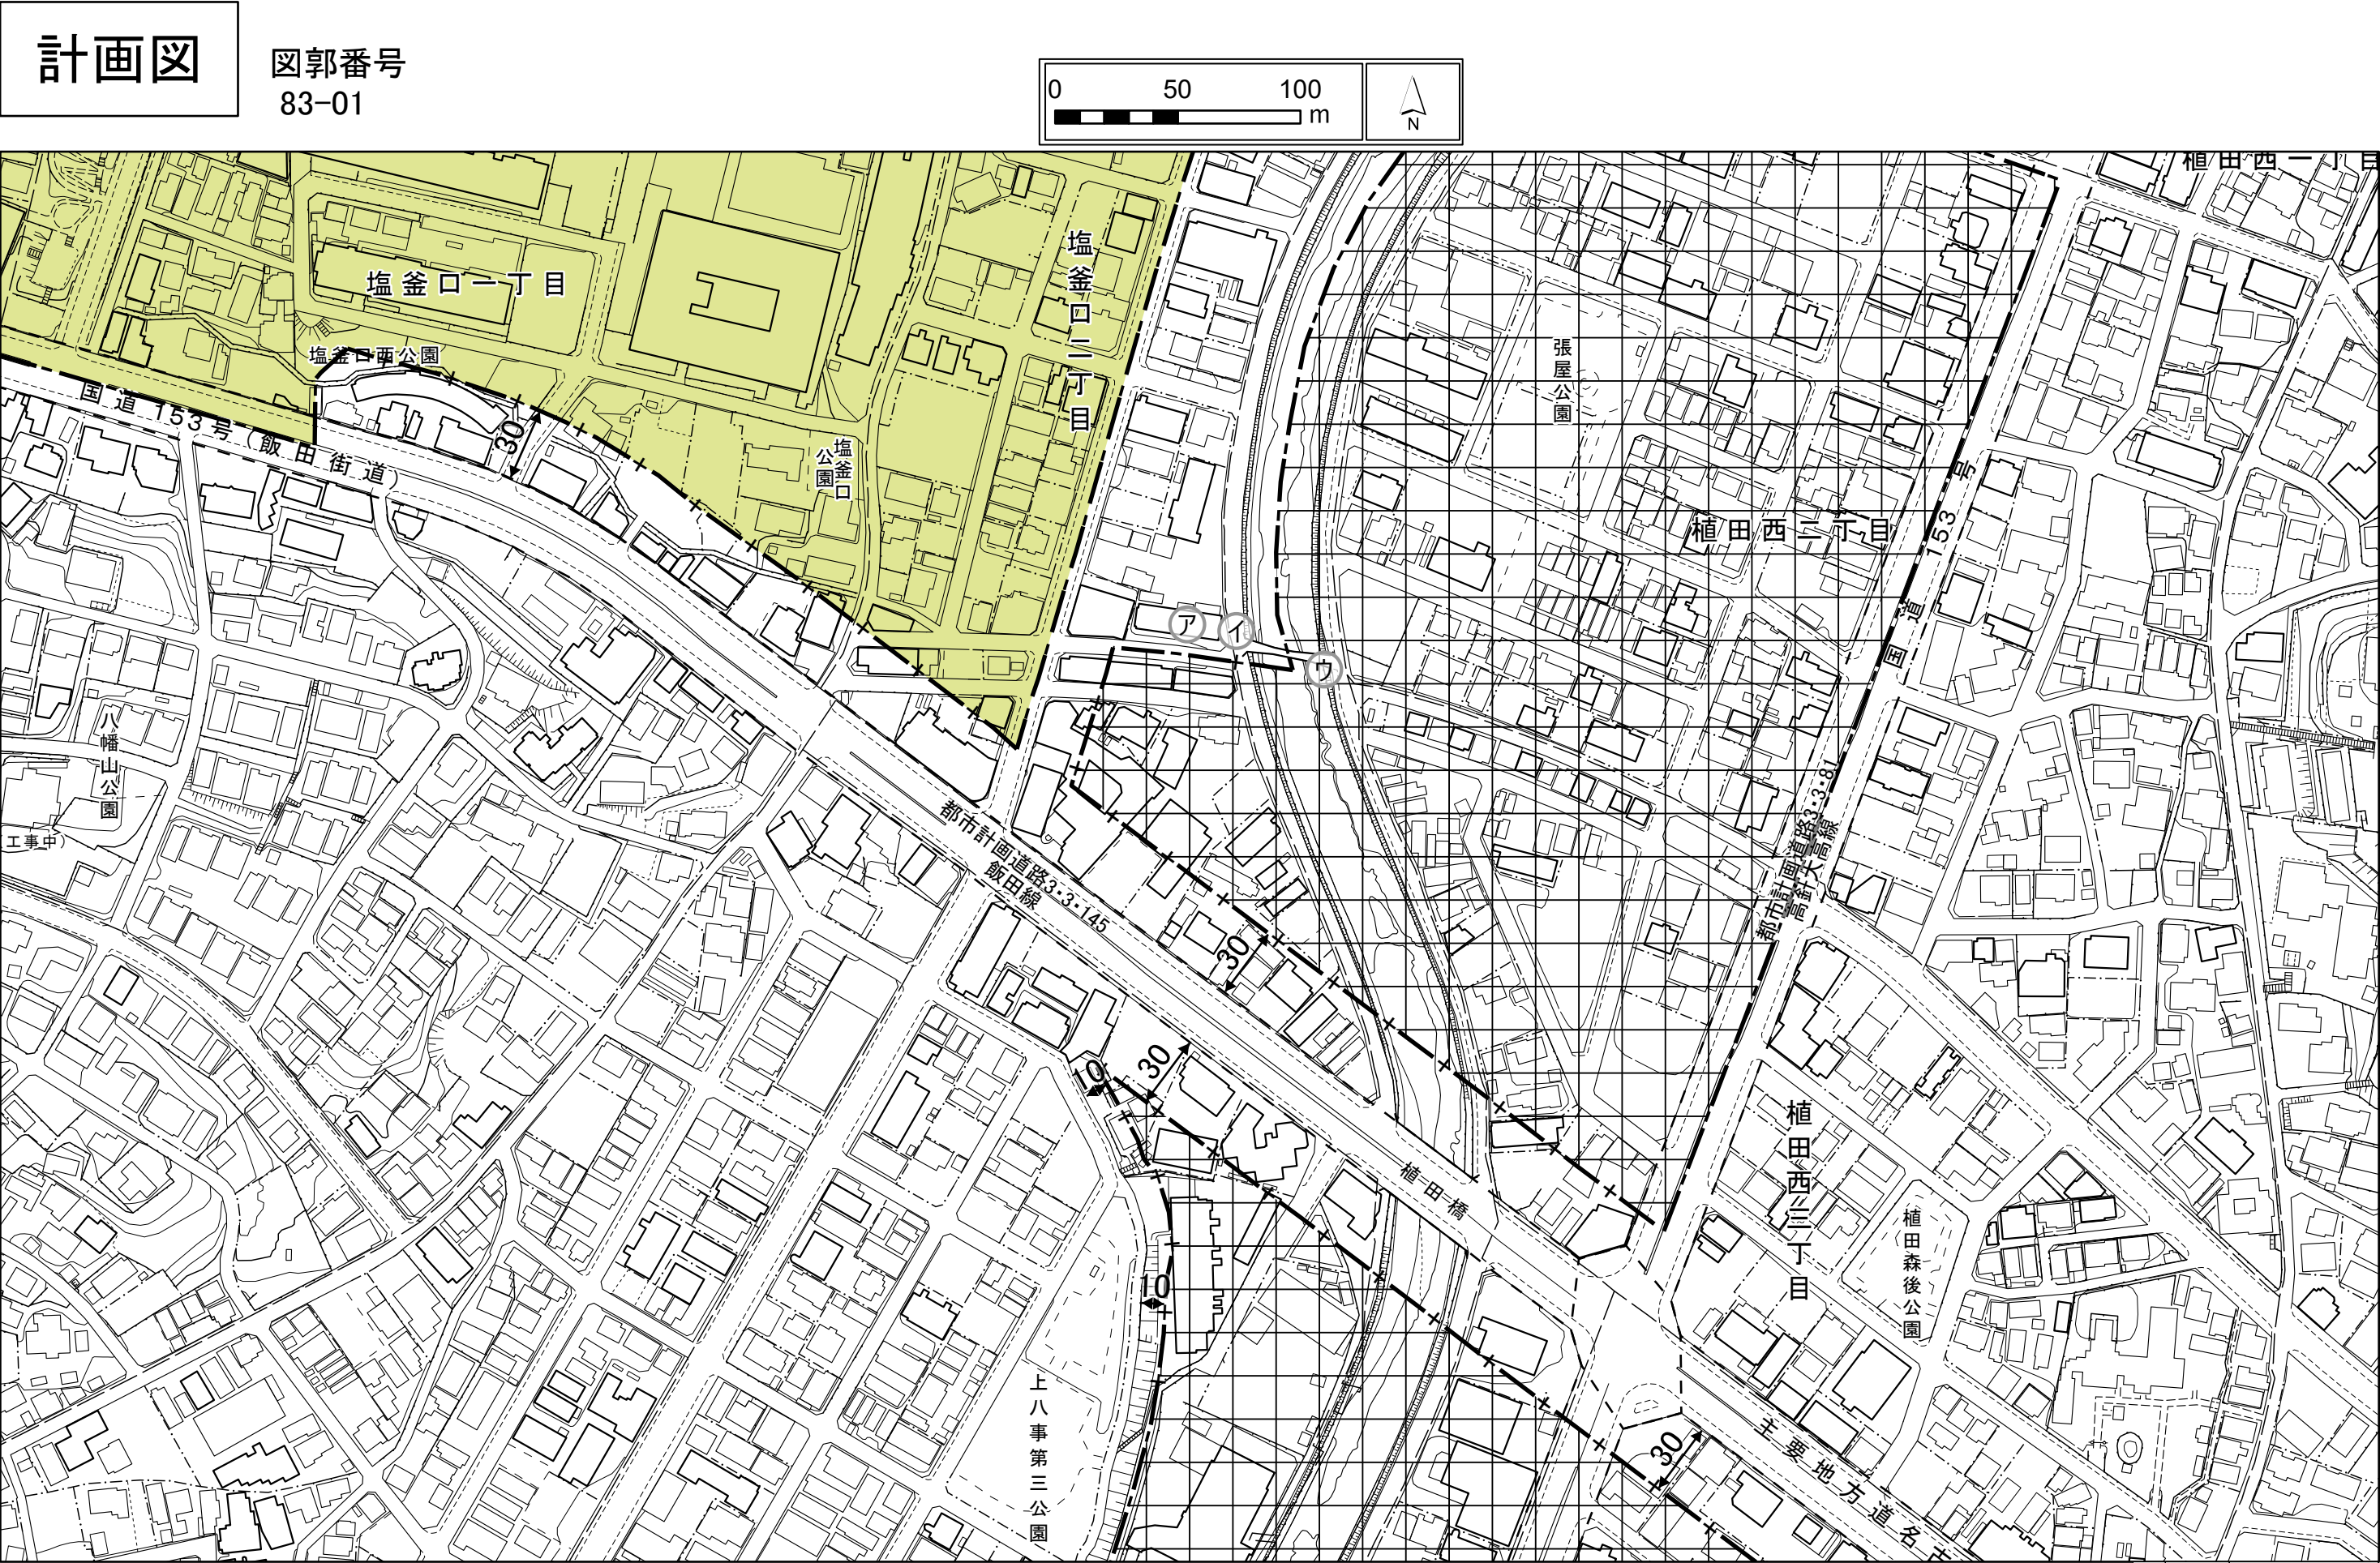

イーウはアーイの延長

- ※区分線の種類
- — — : 道路・河川・鉄道等地形地物の中心
 - + — : 沿道指定その他
 - . . . — : 市域界

種類	凡 例	種 類
特別用途地区		文教地区
		特別工業地区(第1種 第2種)
		中高層階住居専用地区
		研究開発地区
		大規模集客施設制限地区
		スポーツ・レクリエーション地区
		特別低層住居専用地区