


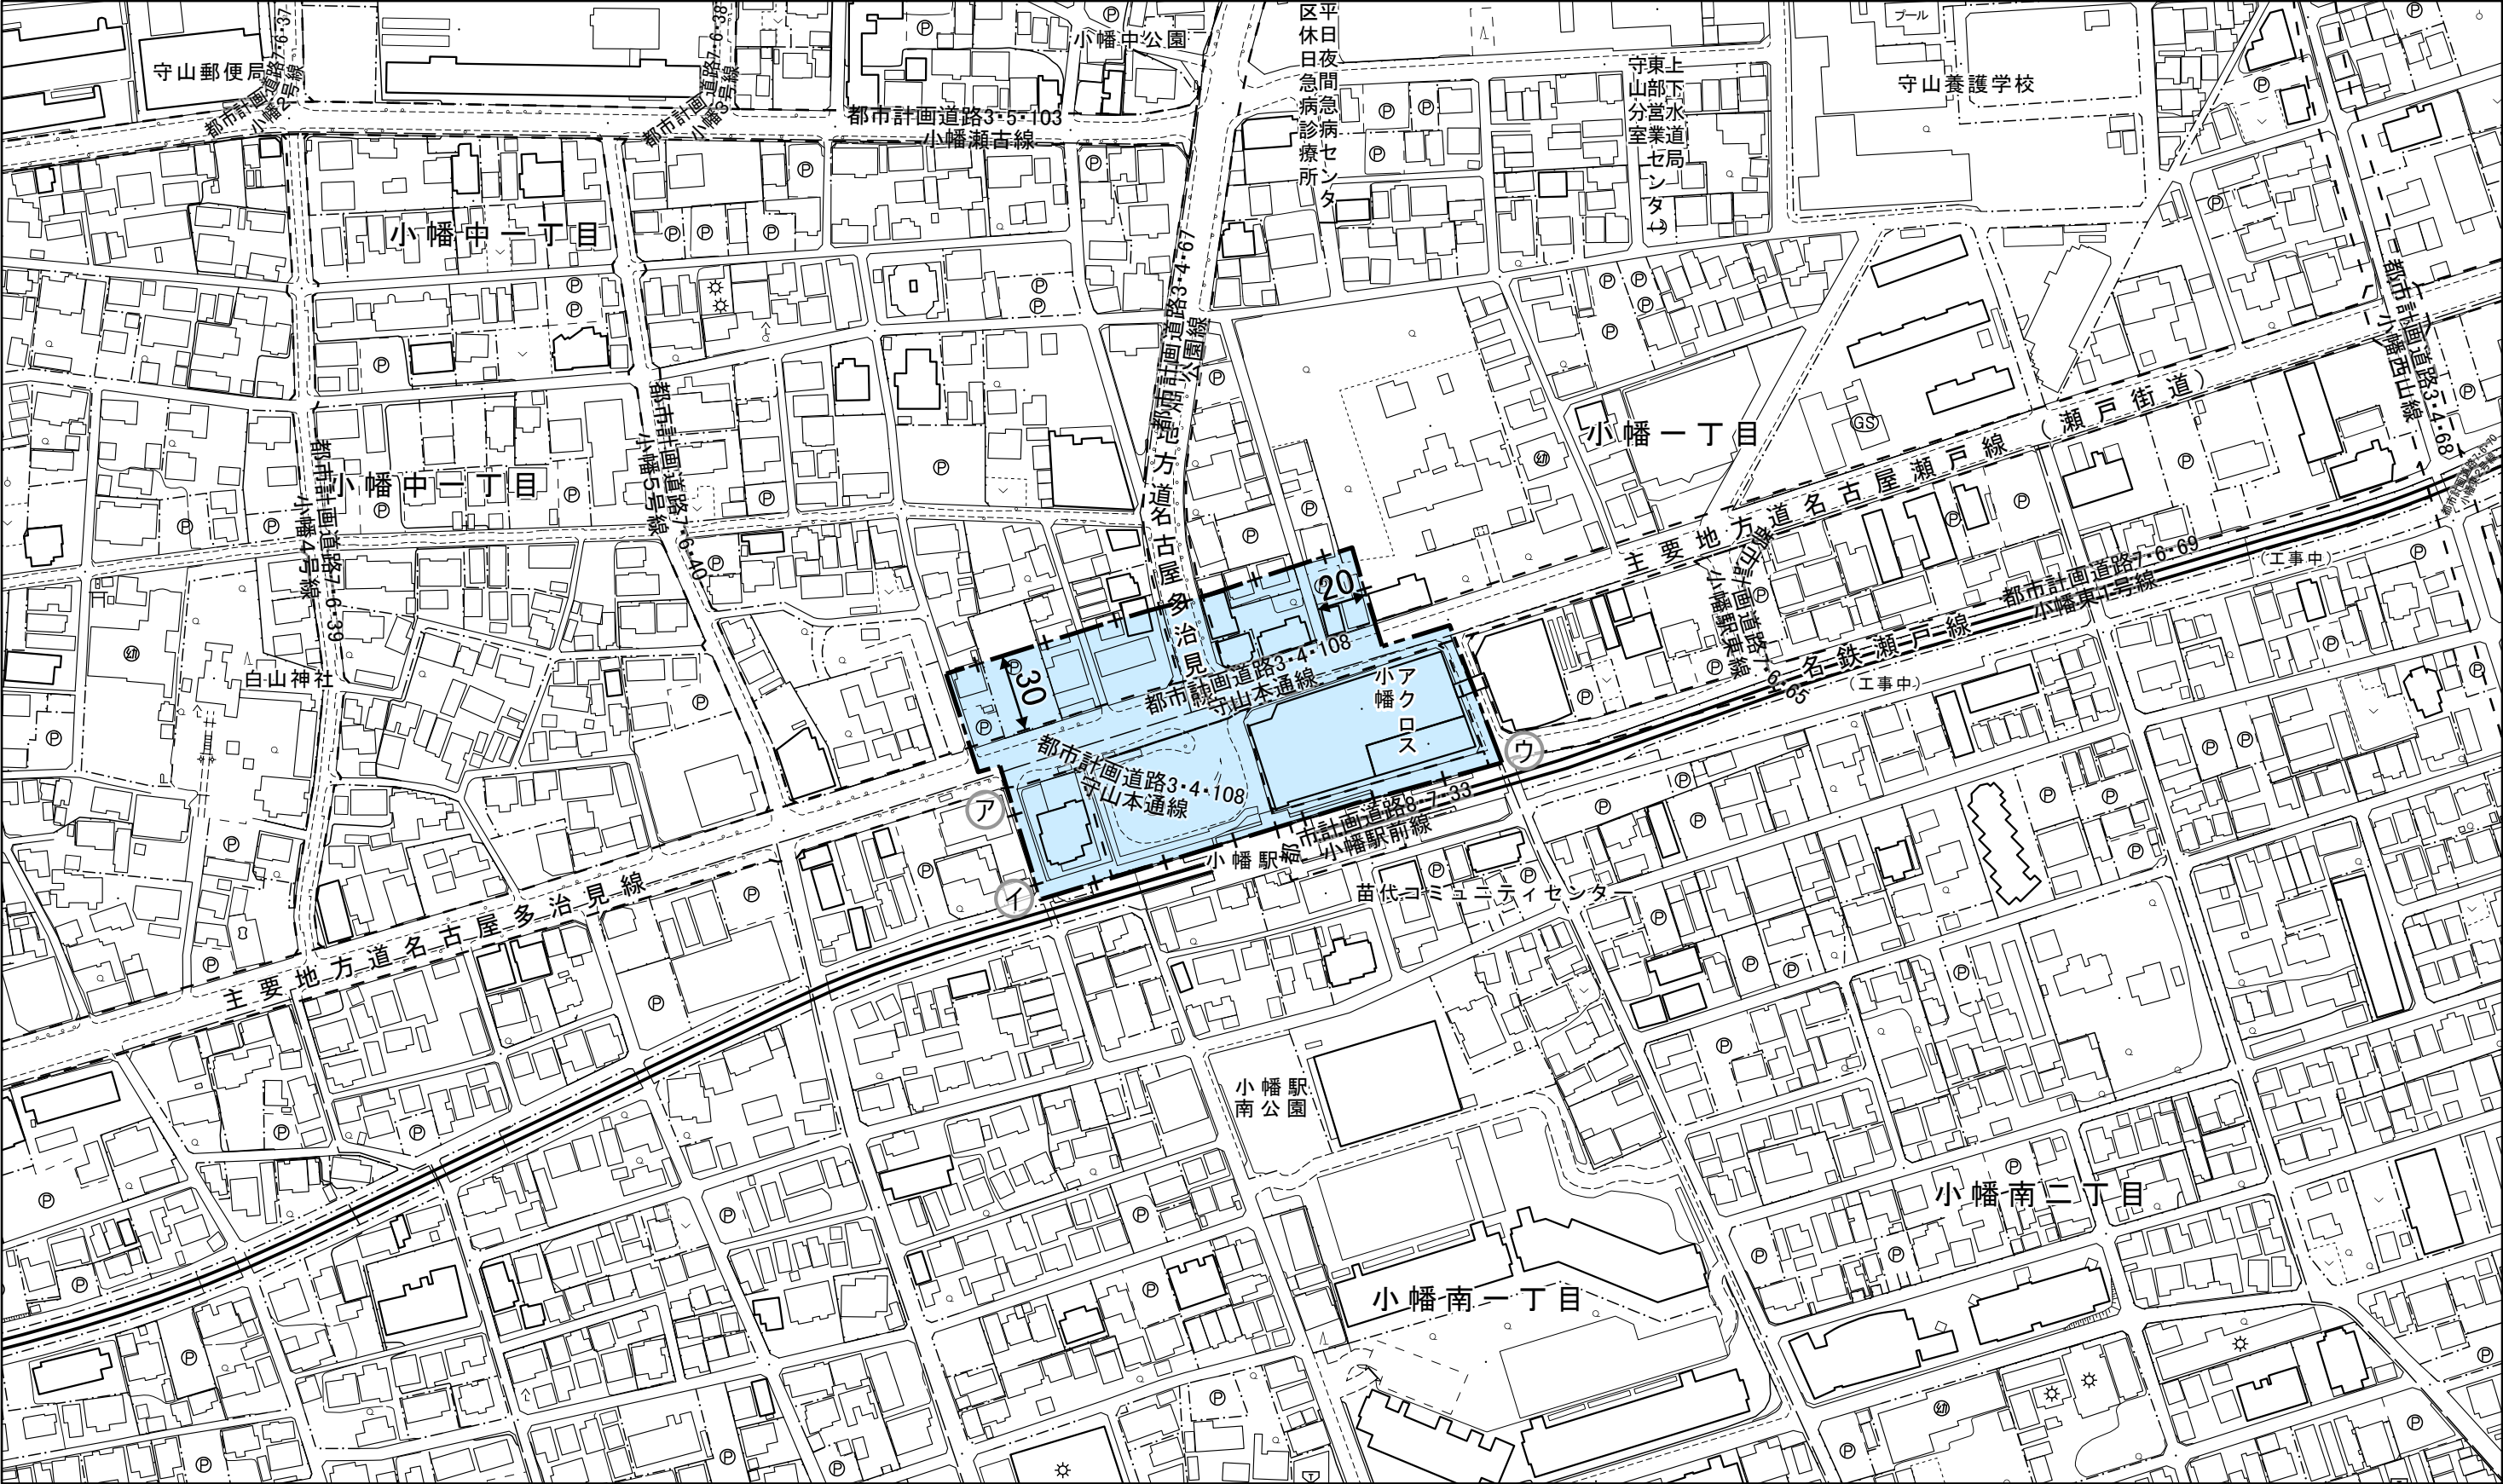

※区分線の種類

———	:道路・河川・鉄道等地形地物の中心
——+	:沿道指定その他

アーイーウ は小幡駅前市街地再開発事業区域界

凡 例	
	特定用途誘導地区 (地域拠点 B 地区)