



# 計画図 図郭番号 20-01

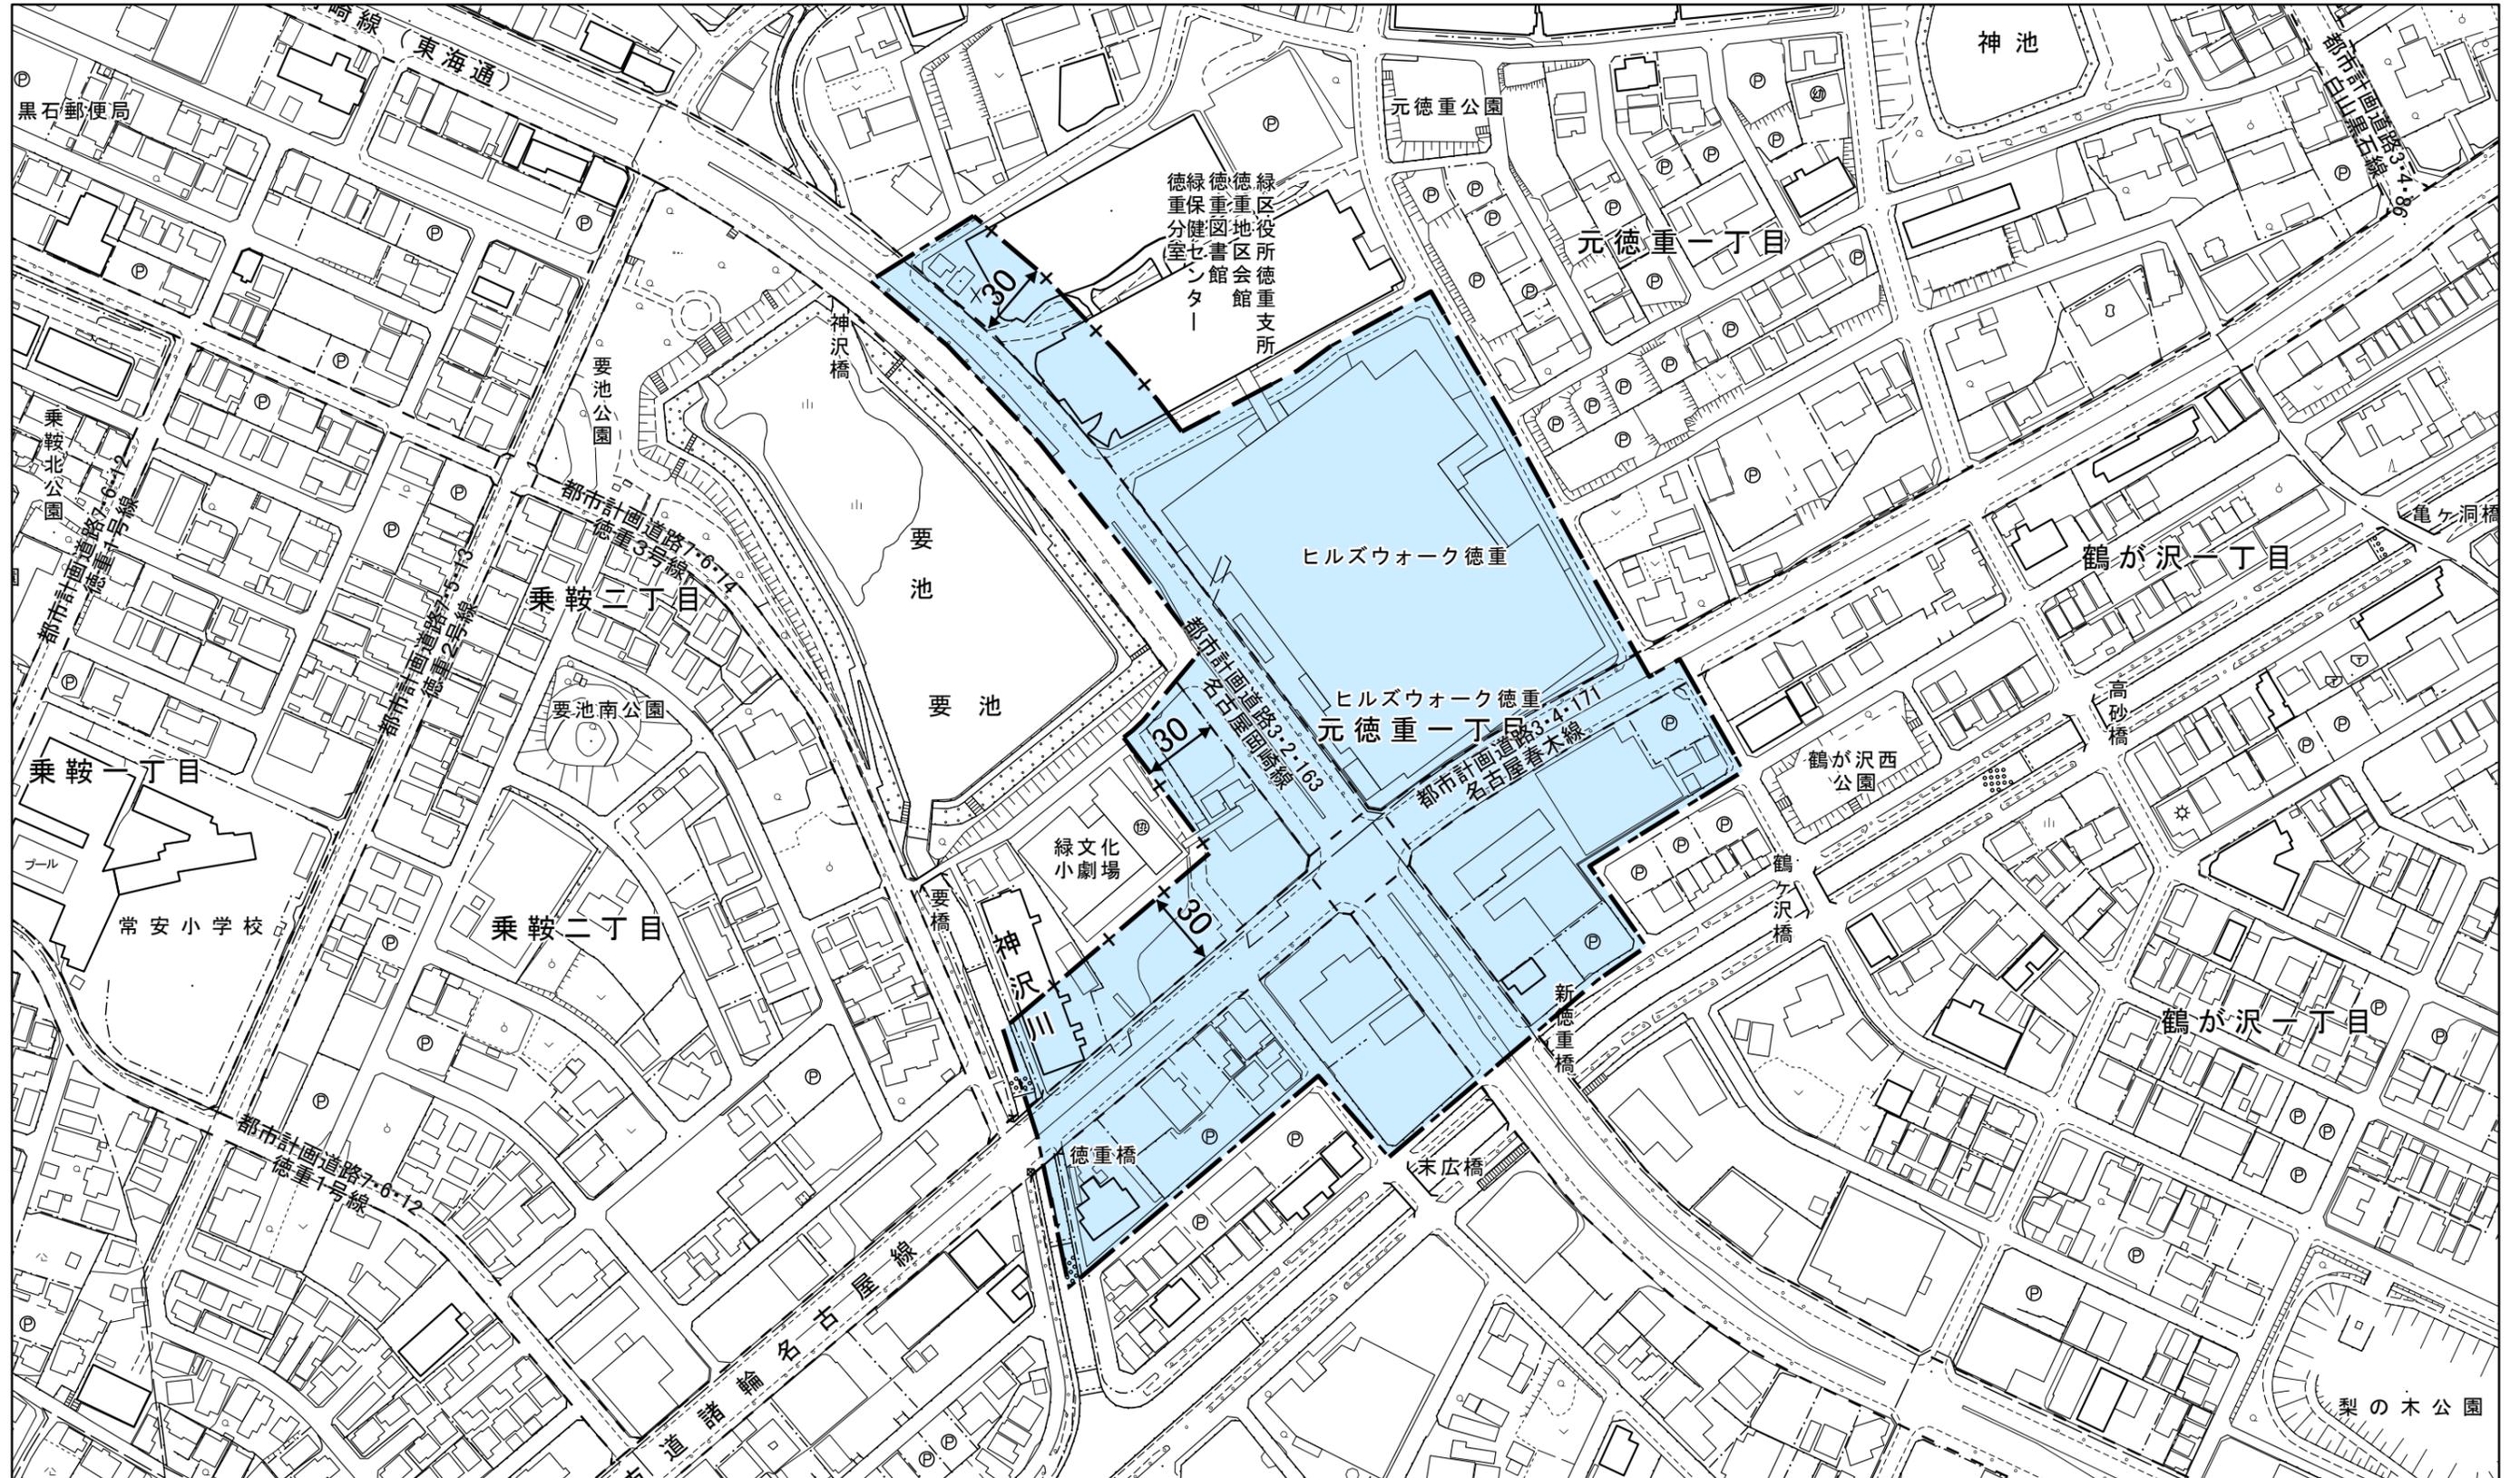

※区分線の種類  
 ———— : 道路・河川・鉄道等地形地物の中心  
 — + — : 沿道指定その他

凡例	
	特定用途誘導地区 (地域拠点 B 地区)

# 計画図 図郭番号 21-01

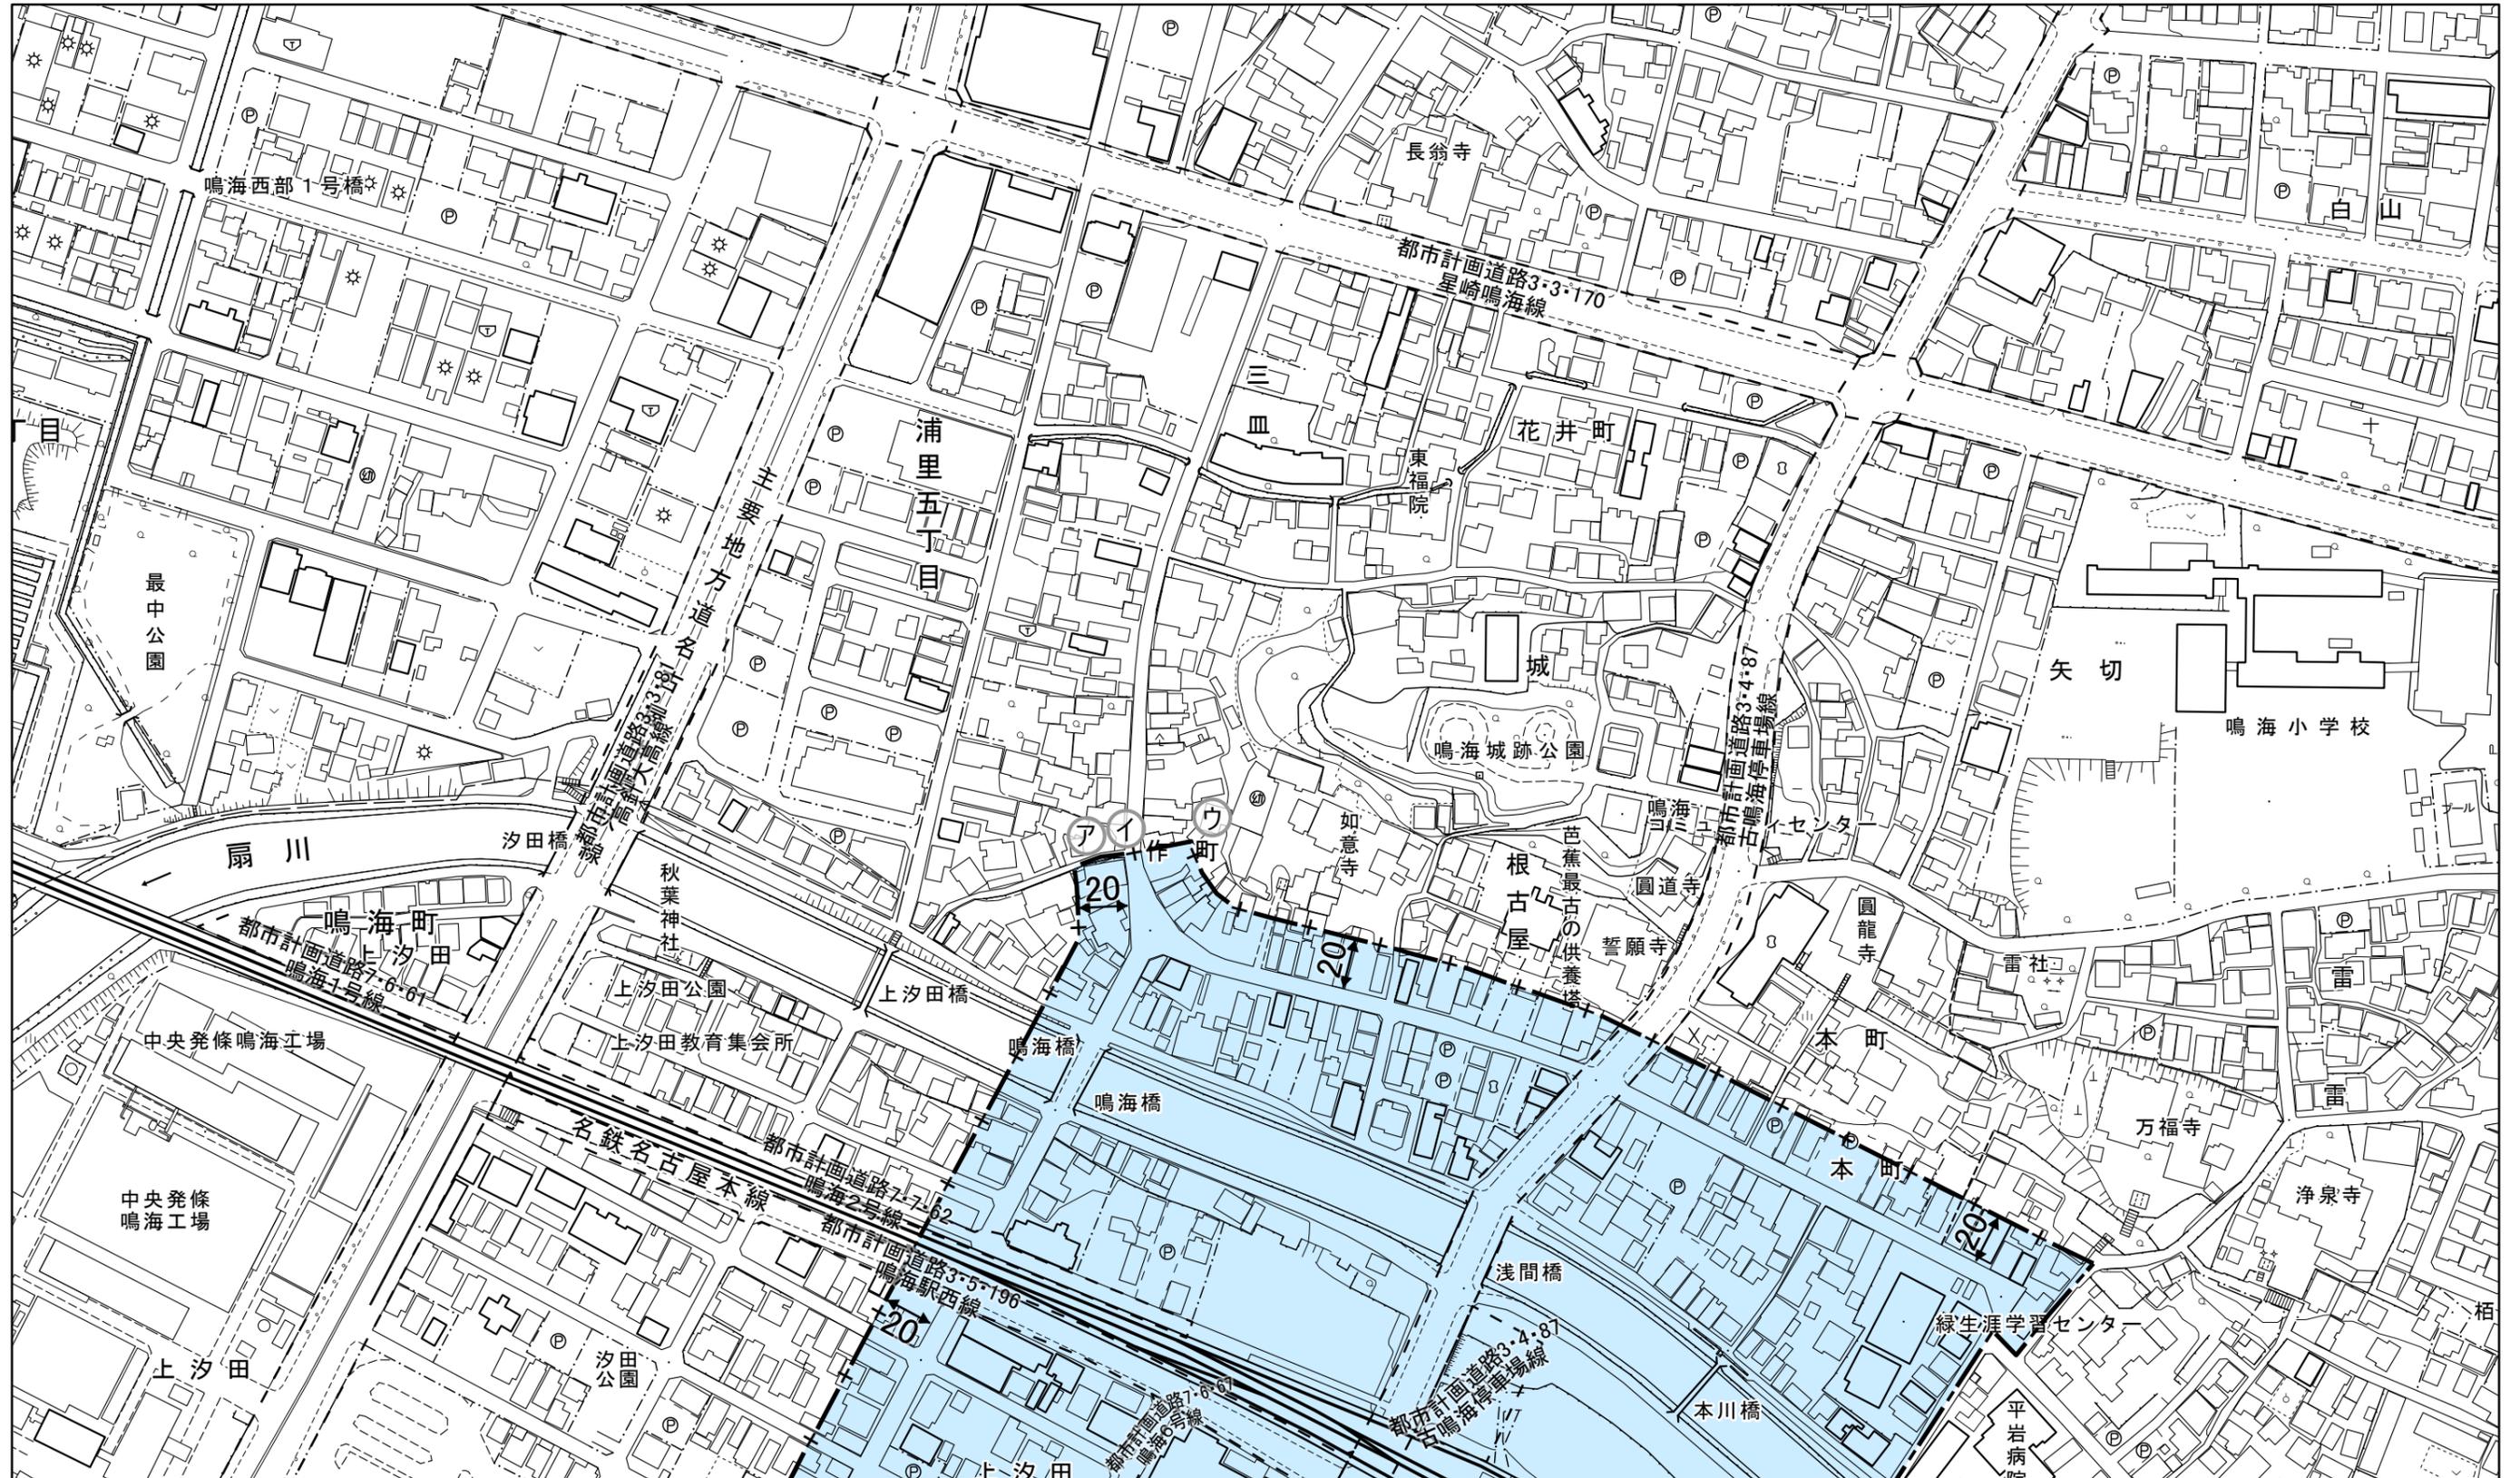


※区分線の種類  
 ———— : 道路・河川・鉄道等地形地物の中心  
 — + — : 沿道指定その他

イウはア-イの延長

凡例	
	特定用途誘導地区 (地域拠点B地区)

# 計画図 図郭番号 21-02

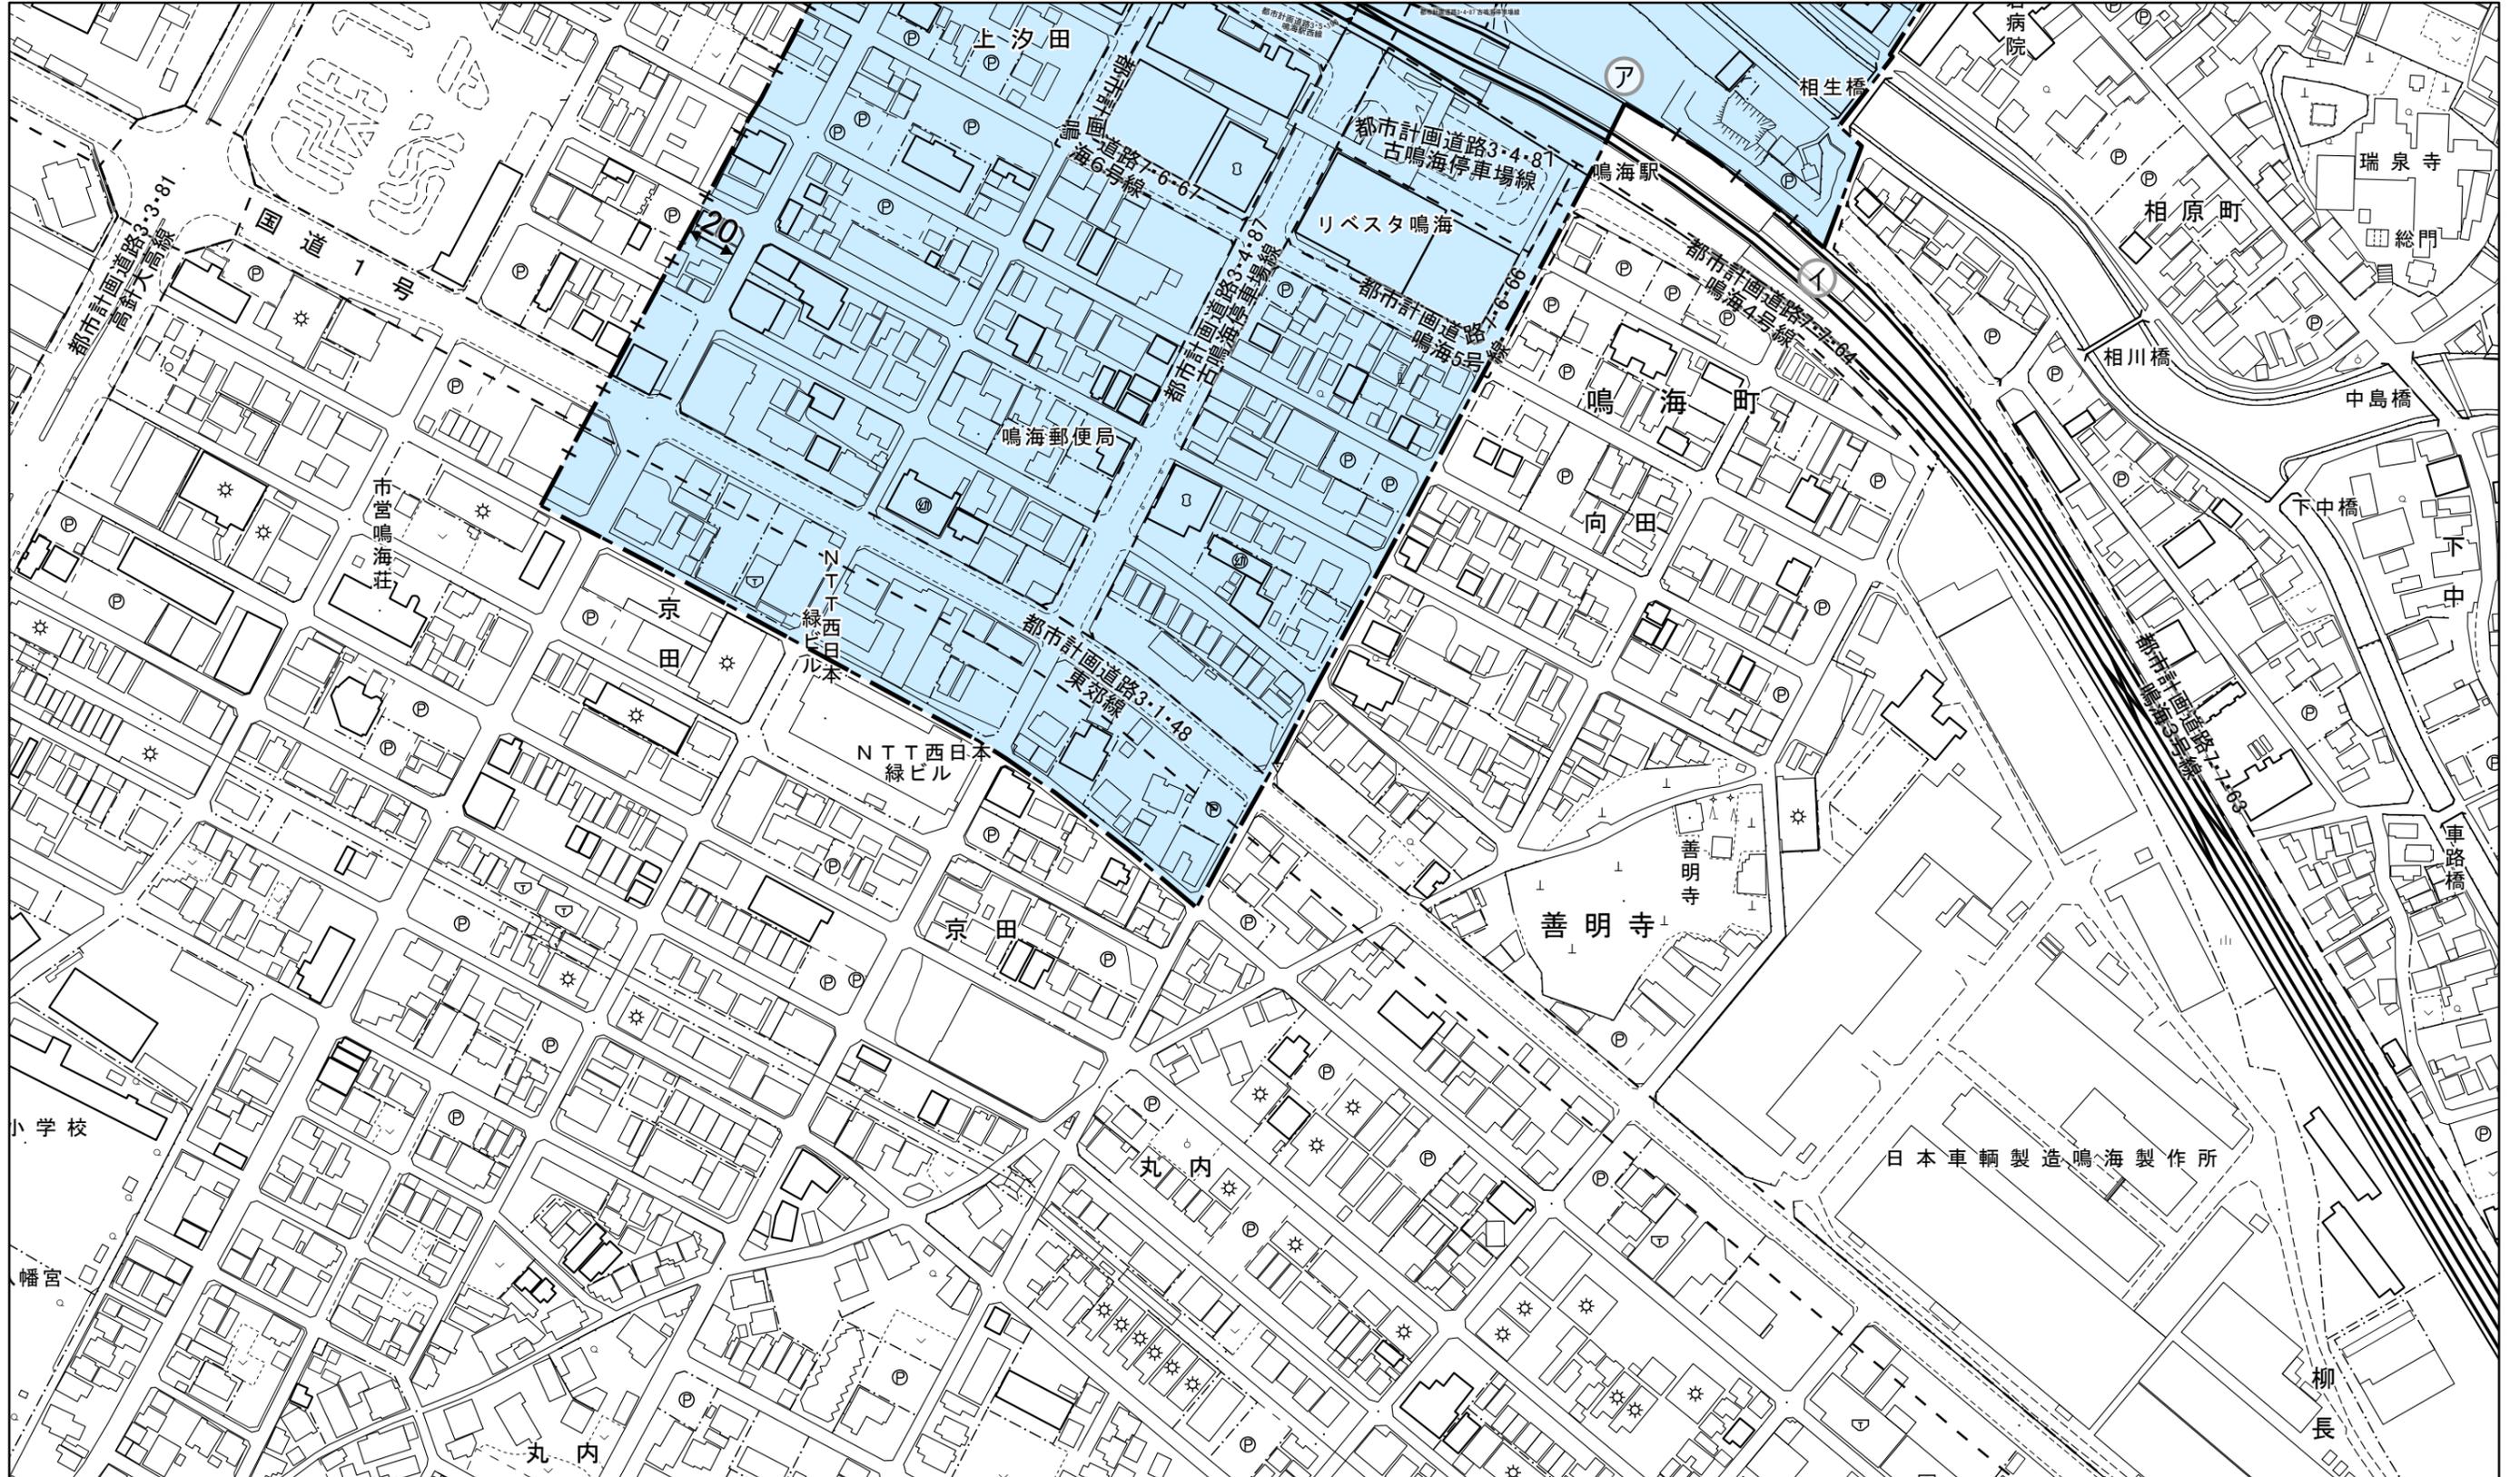

※区分線の種類  
 - - - : 道路・河川・鉄道等地形地物の中心  
 - + - : 沿道指定その他

ア-イ は都市高速鉄道名古屋鉄道名古屋本線北側境界

凡例	
	特定用途誘導地区 (地域拠点 B 地区)