
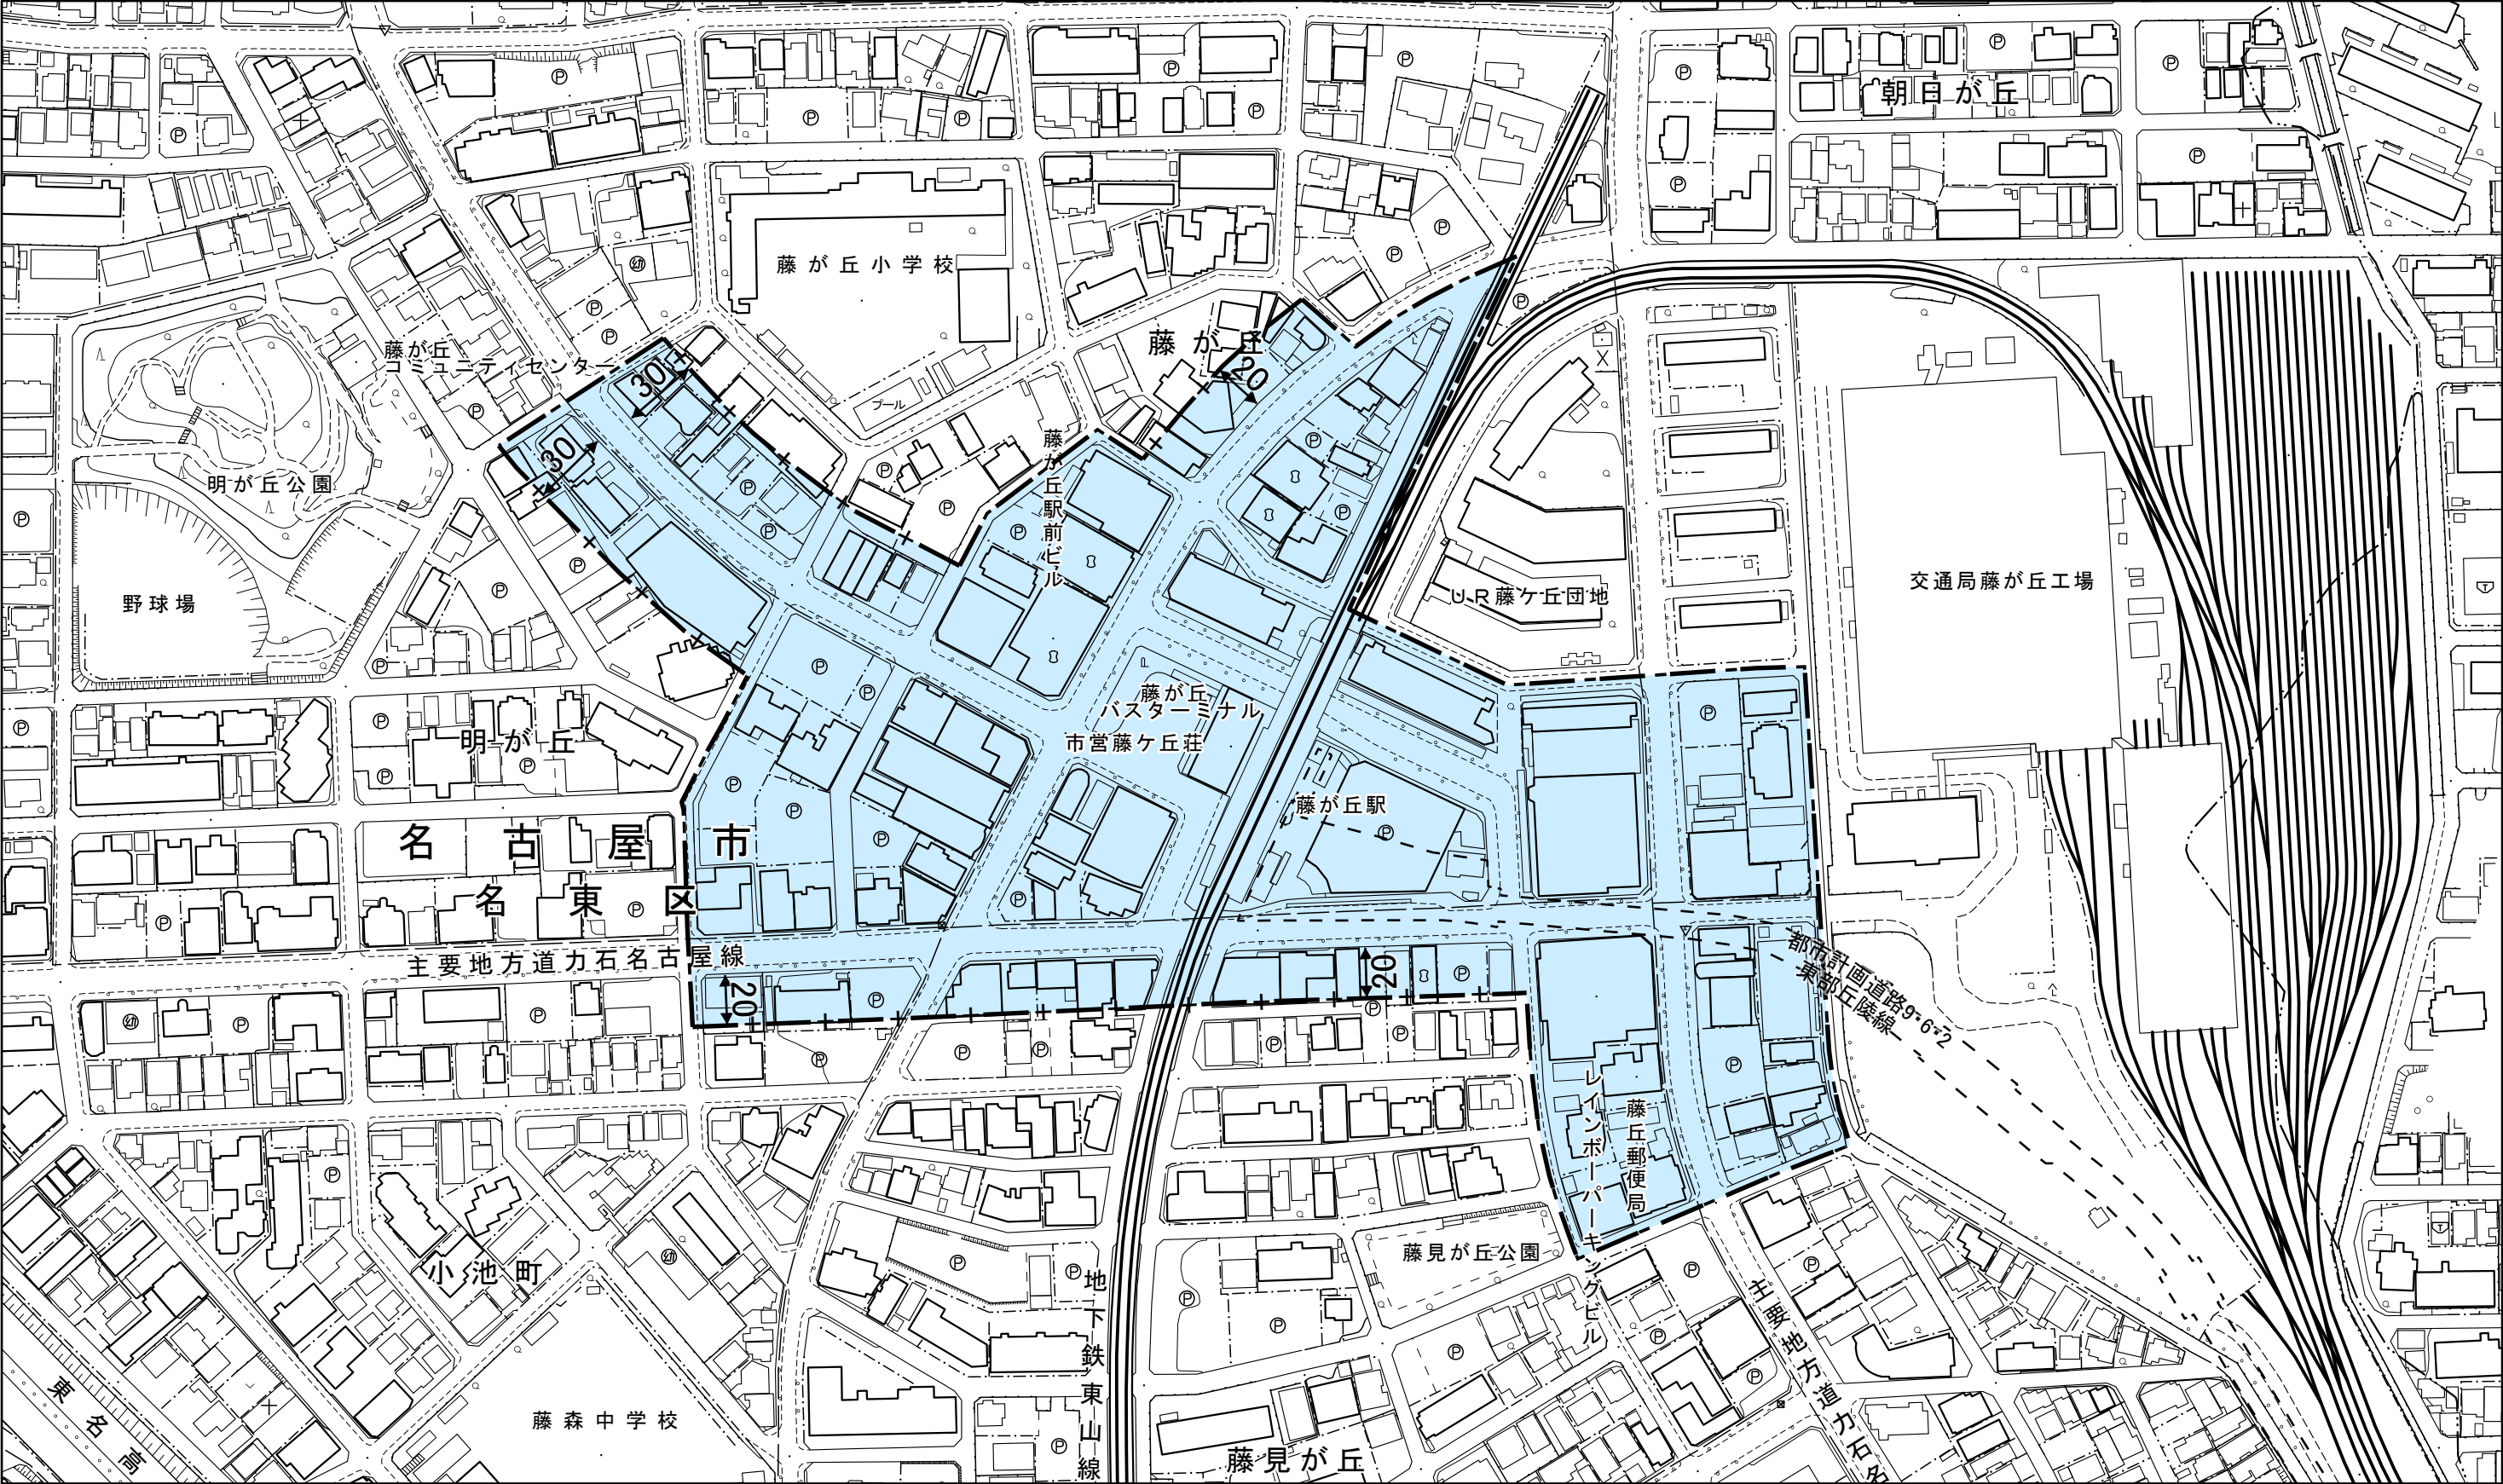


計画図 図郭番号 22-01

 

※区分線の種類
—— : 道路・河川・鉄道等地形地物の中心
——+—— : 沿道指定その他

凡 例	
	特定用途誘導地区 (地域拠点 B 地区)