

添付資料5 インフラ現況参考図

※インフラの整備状況は参考であり、詳細は施設管理者に確認すること。

1) 道路


検討敷地は、街区全体で道路に囲まれており、西側が幅員 10m 程度と広がっている。



2) 上水道

四周の市道下に水道管（φ200、100）が埋設されており、街区内に住棟ごとに引込を行っている。


※インフラの整備状況は参考であり、詳細は施設管理者に確認すること。

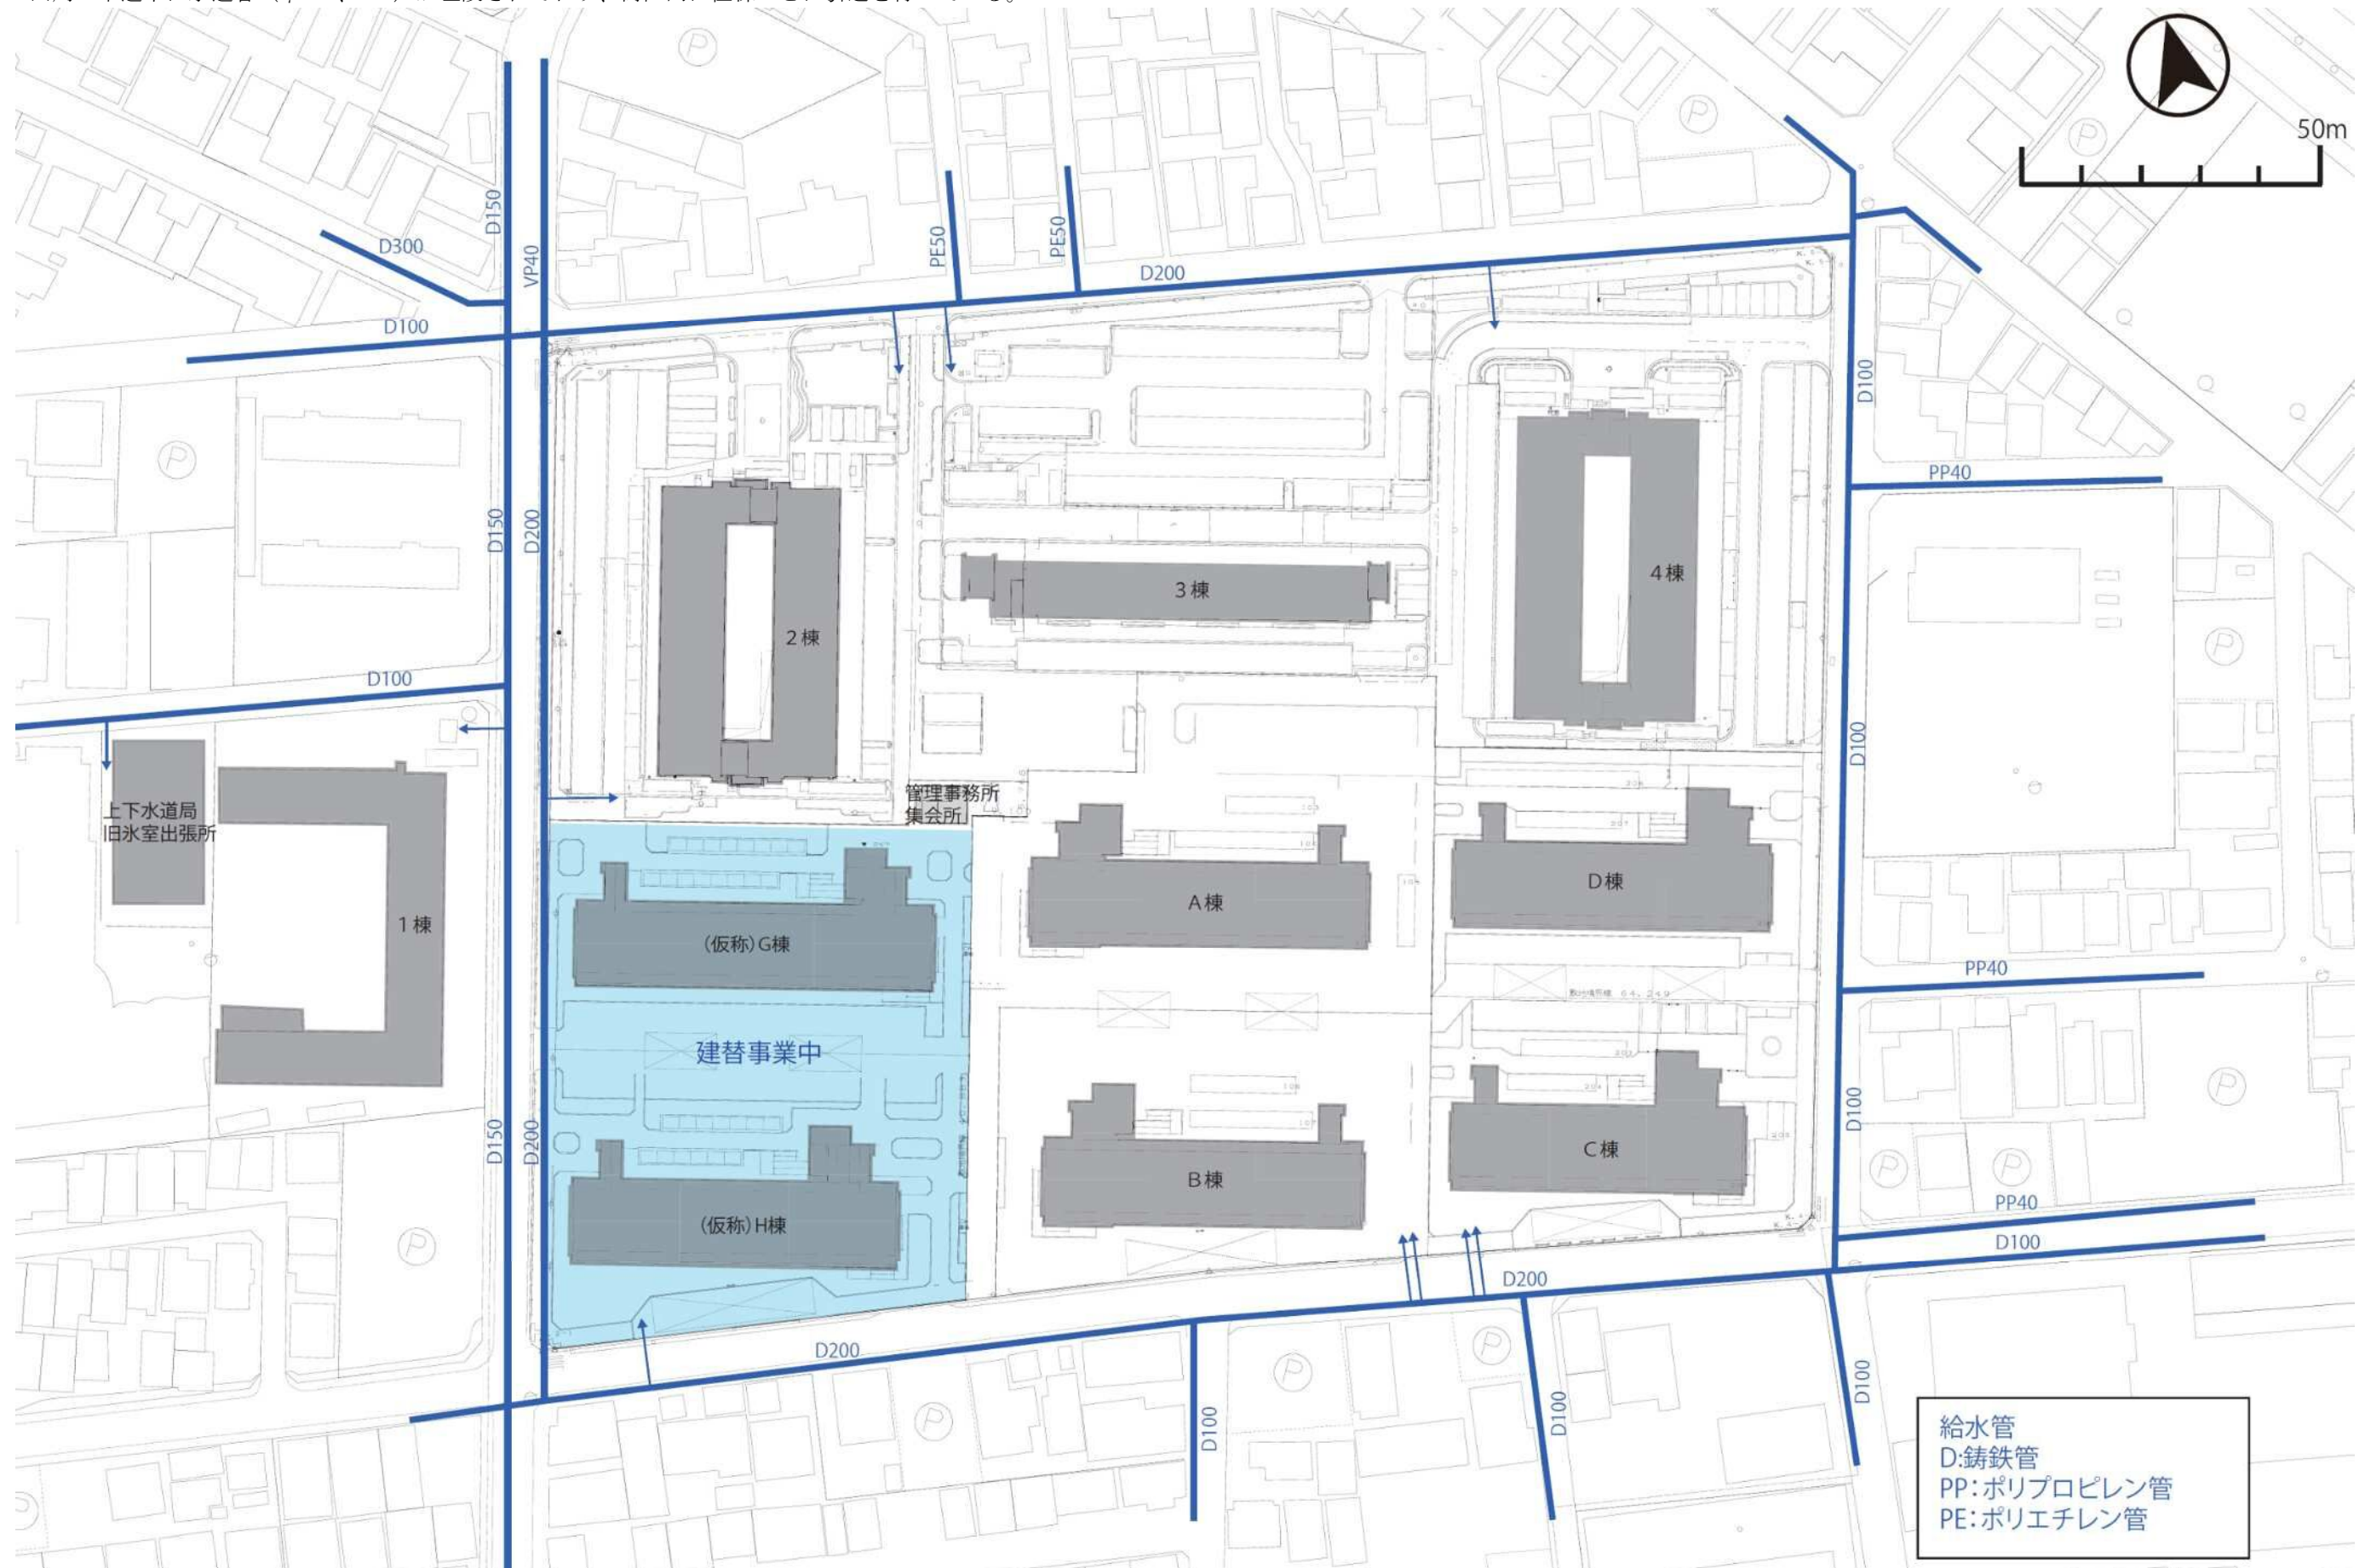

3) 下水道


※インフラの整備状況は参考であり、詳細は施設管理者に確認すること。

四周の市道下に下水道管（φ600、500、400、300等）が埋設されており、住棟ごとに排水がなされている。

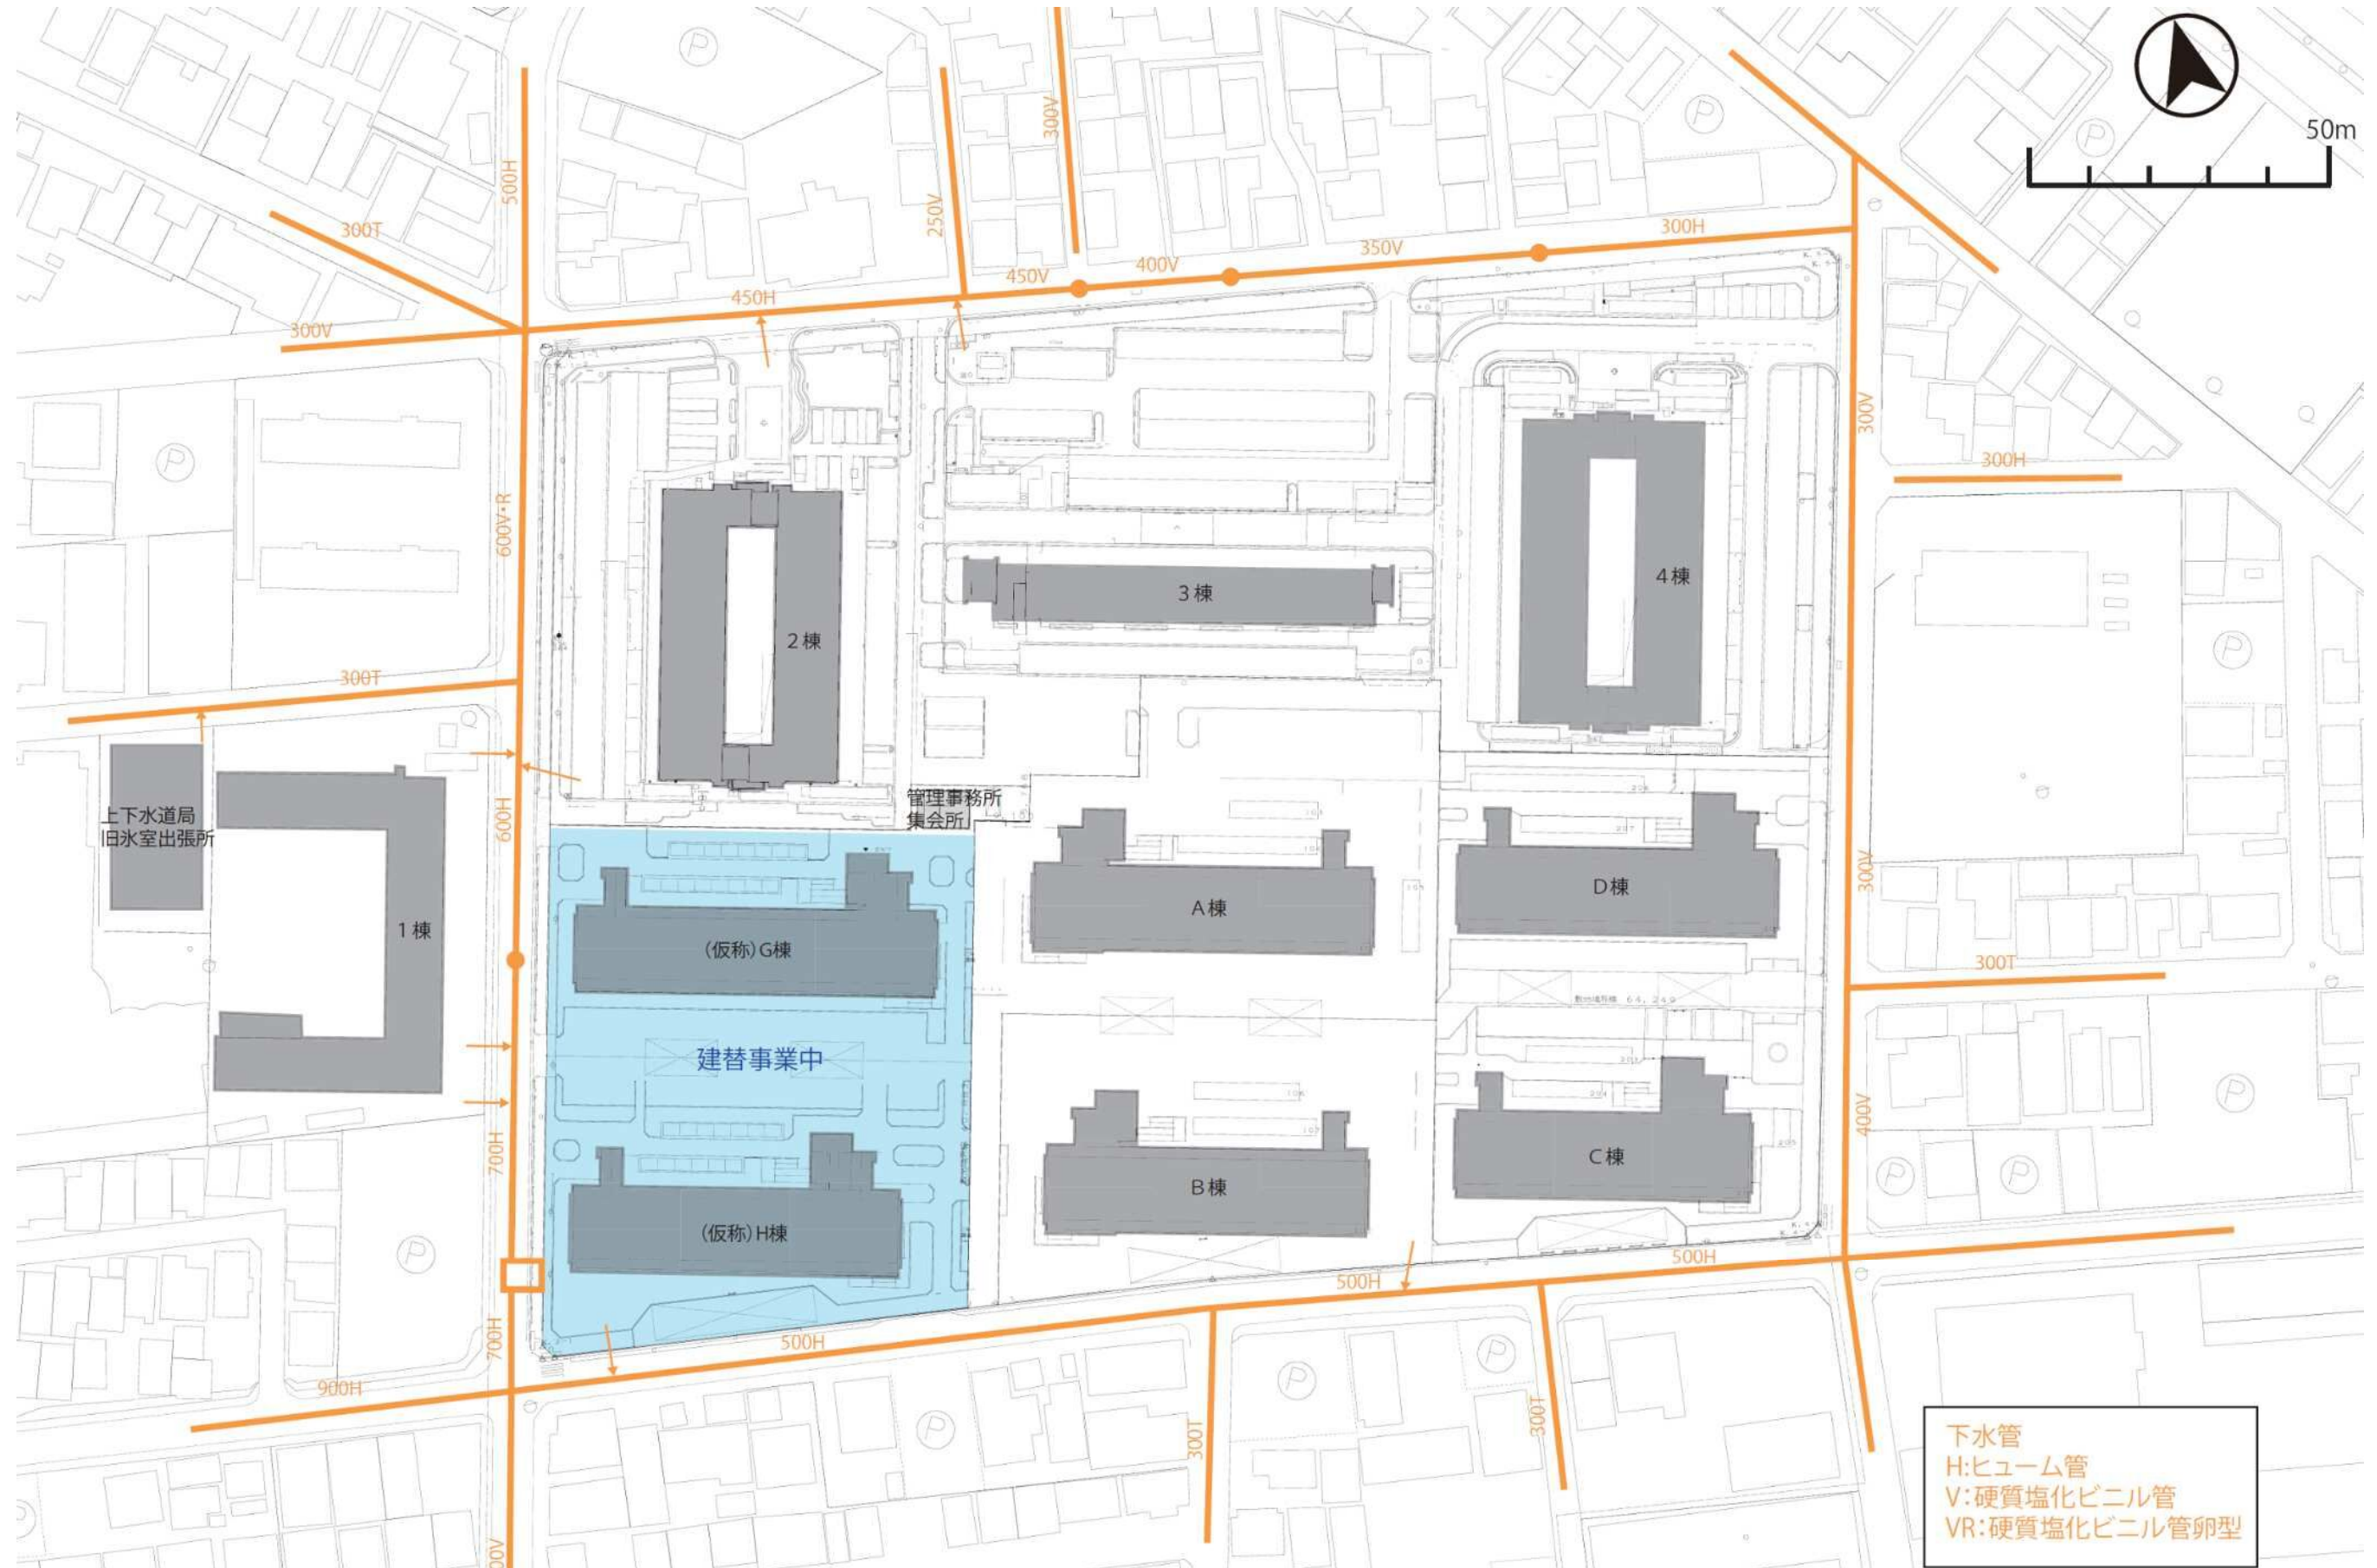


4) 消防水利

※インフラの整備状況は参考であり、詳細は施設管理者に確認すること。

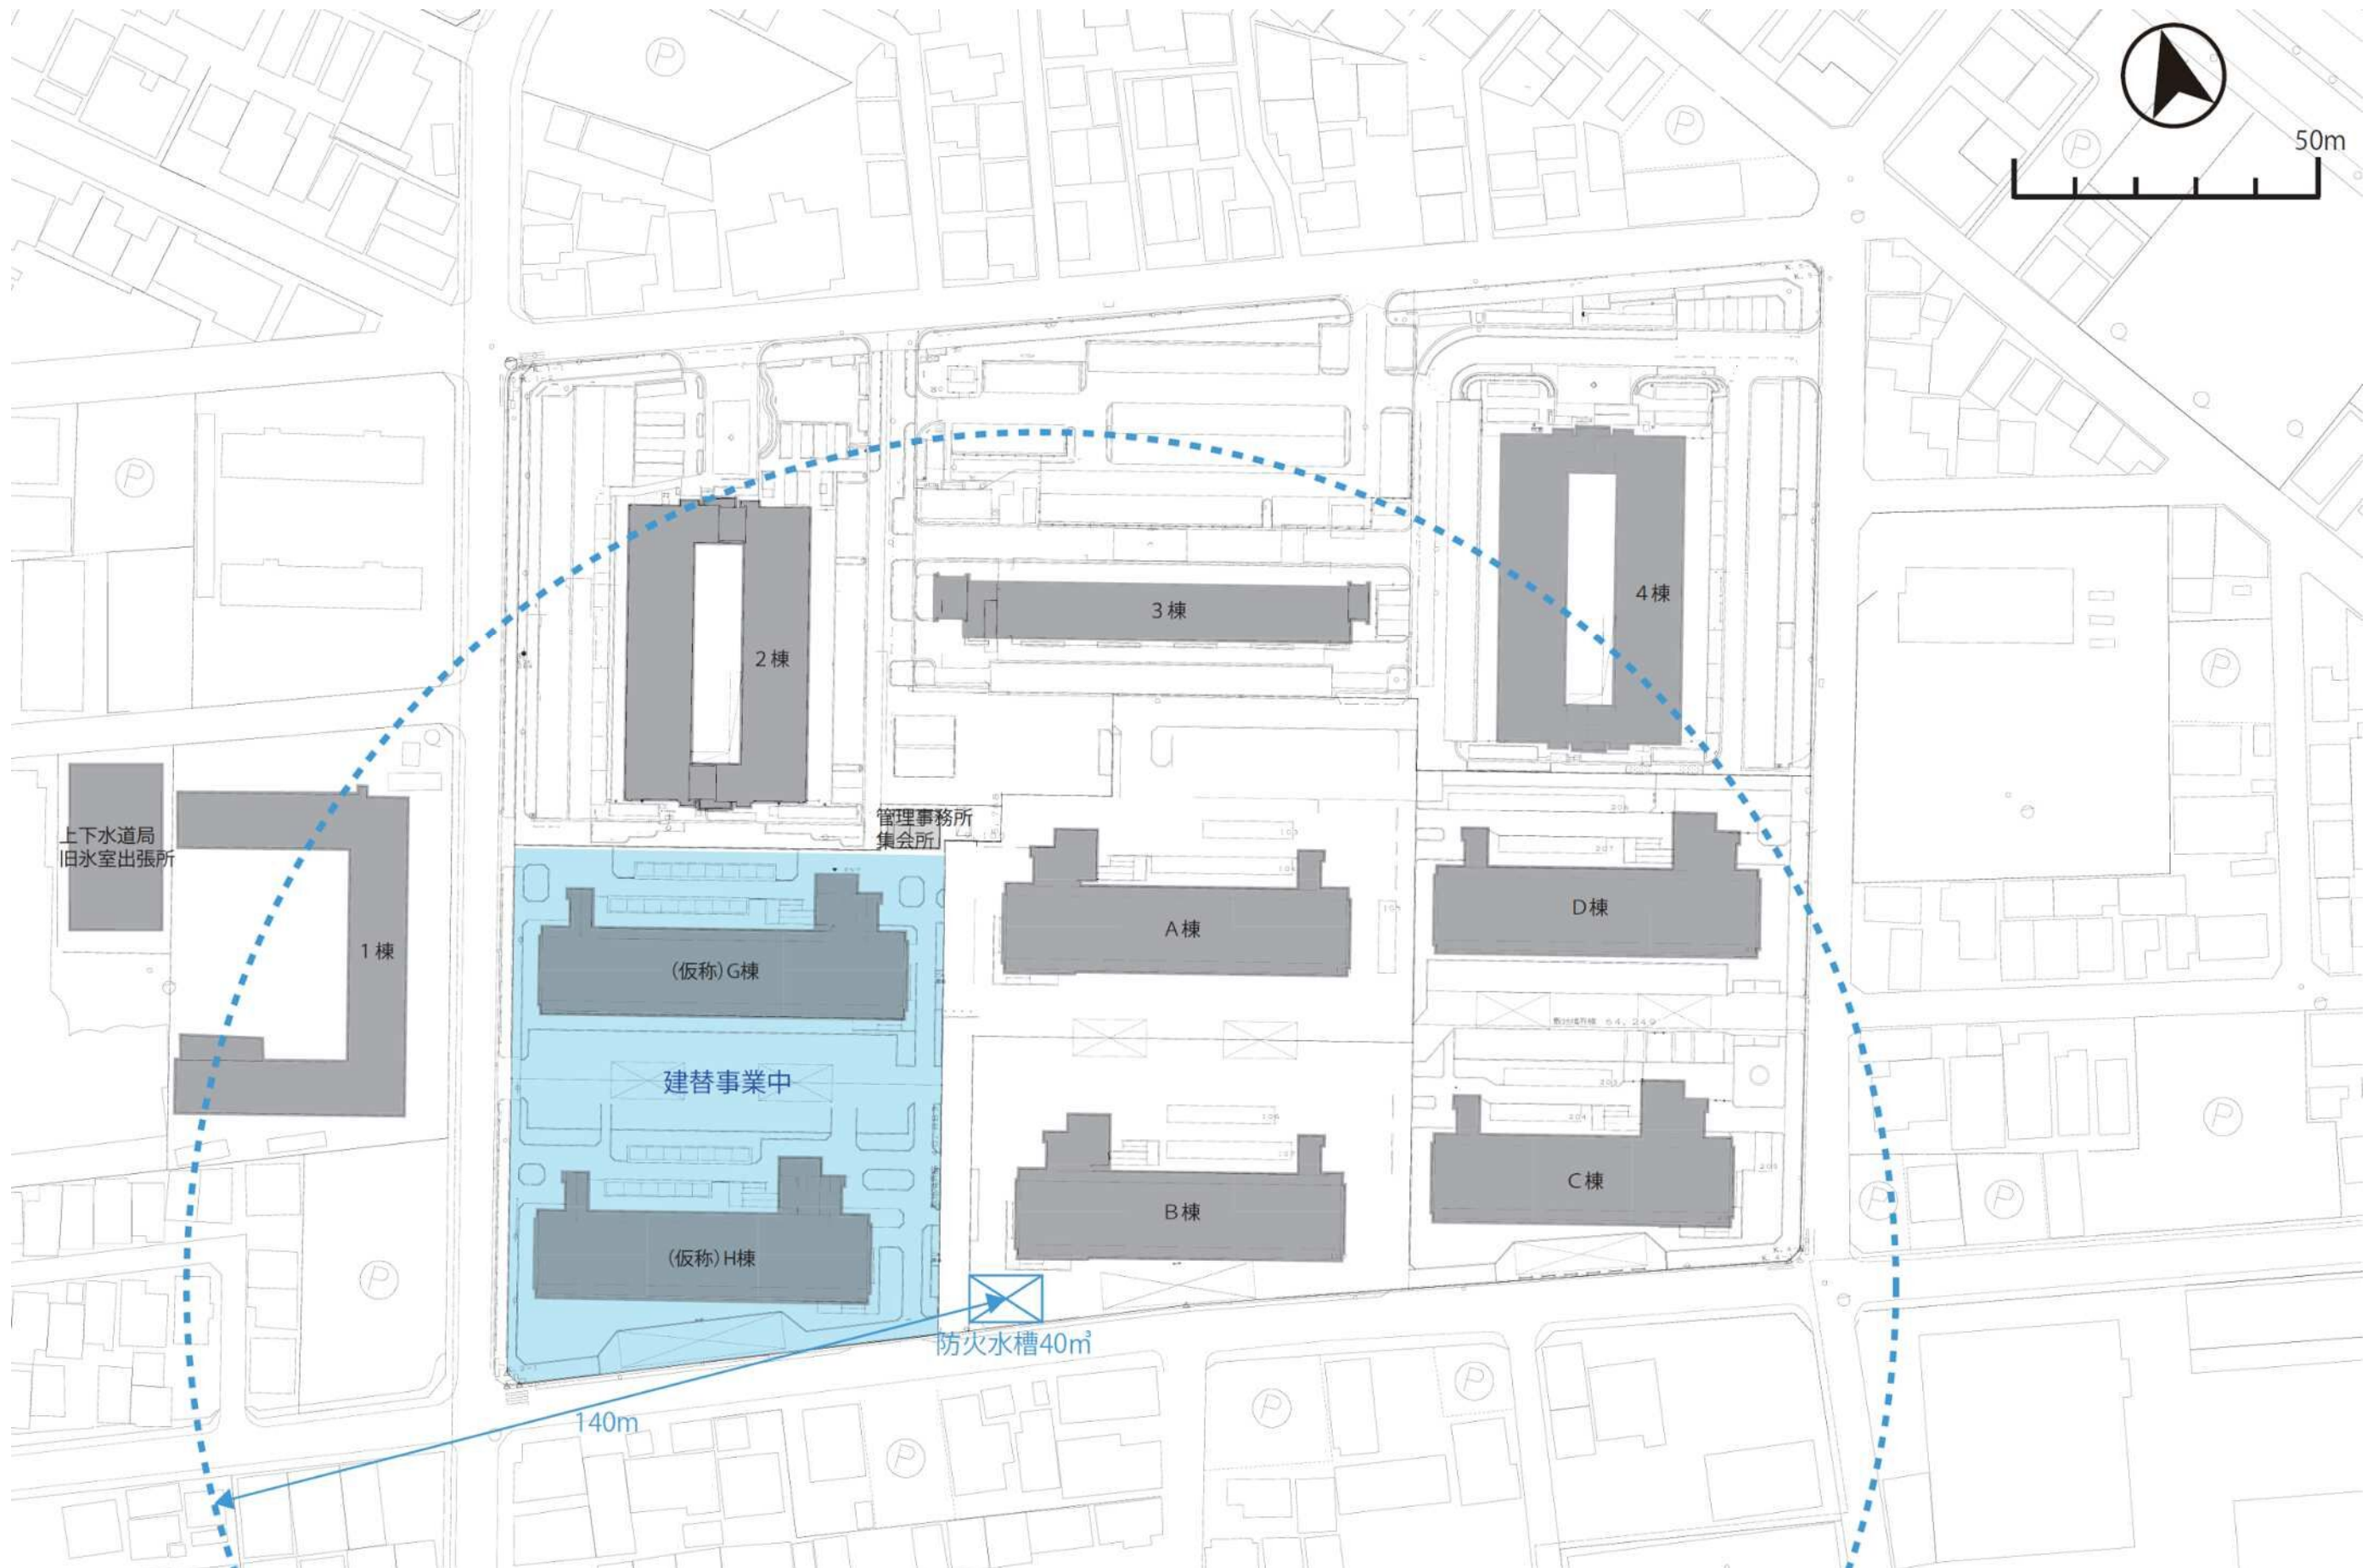

5) 電力・通信

※インフラの整備状況は参考であり、詳細は施設管理者に確認すること。

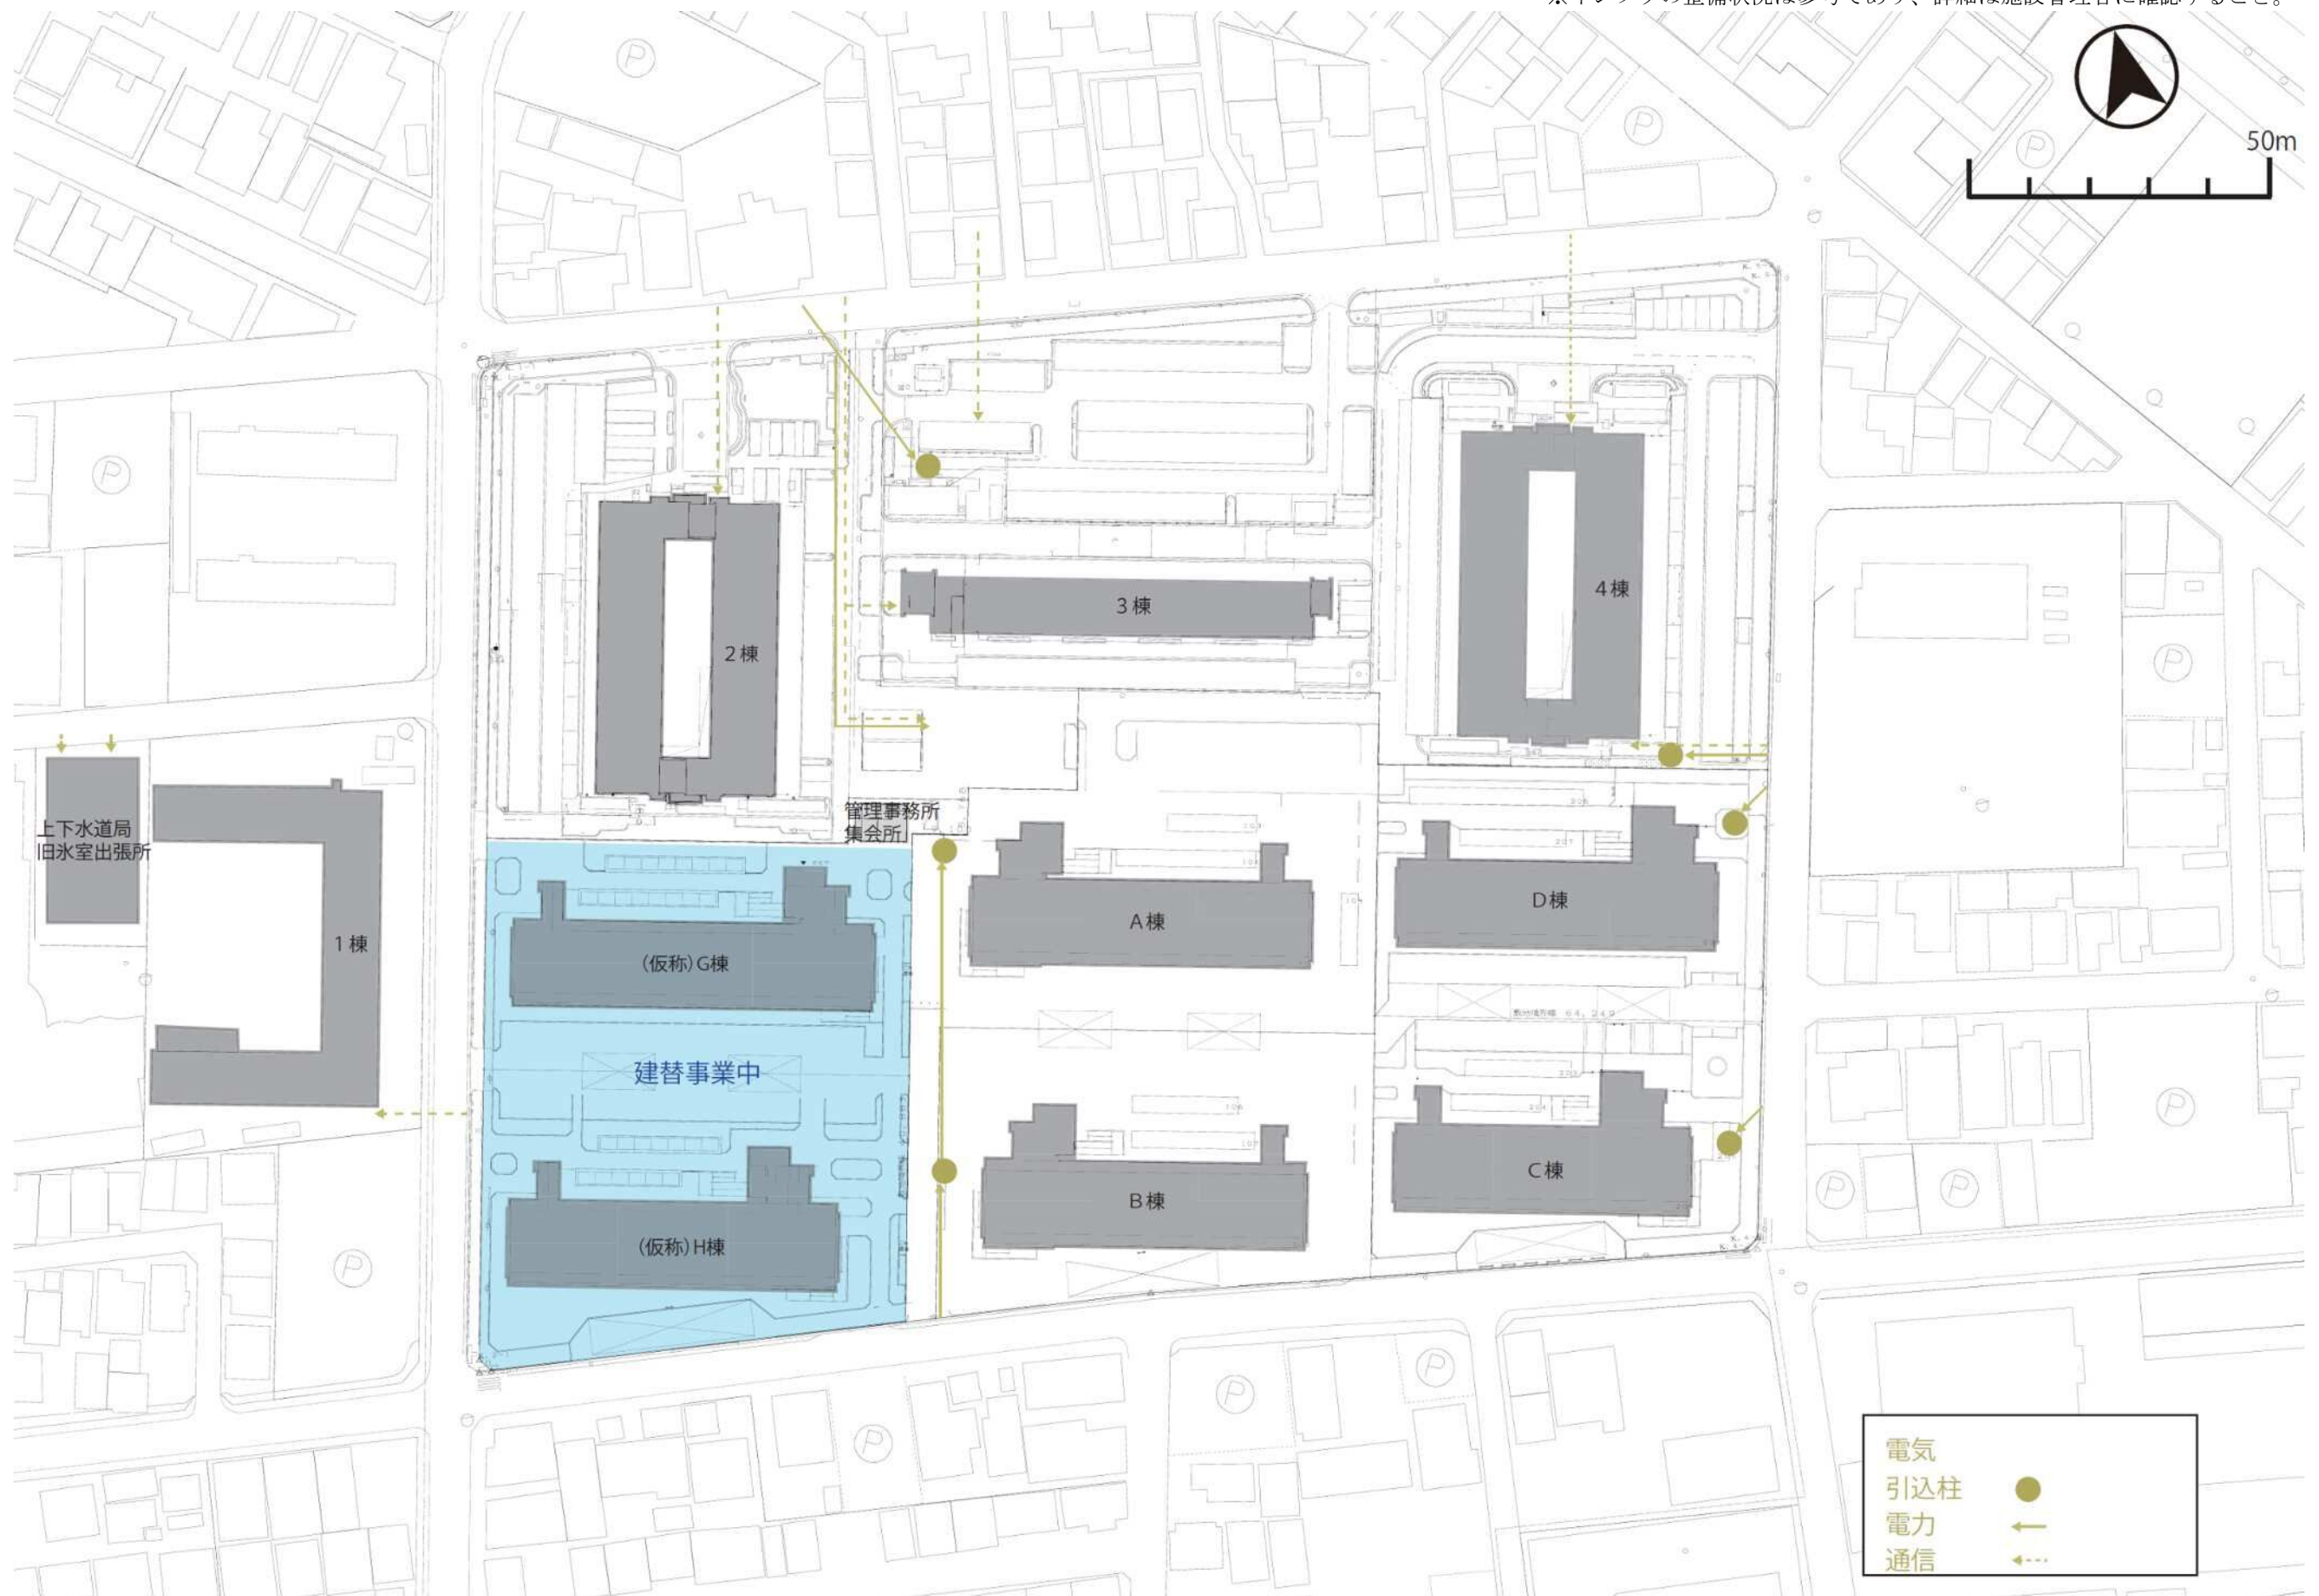

6) ガス

市道下にガス管本管（φ200、φ150、100）が埋設されており、街区内部各棟向けにガス管本管が埋設されている。

※インフラの整備状況は参考であり、詳細は施設管理者に確認すること。

