
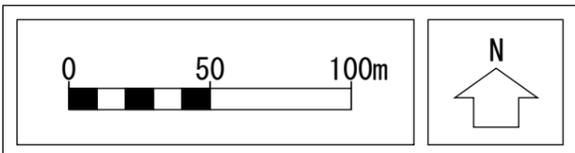


計画図(1)

(大清水学術・研究開発拠点地区計画)

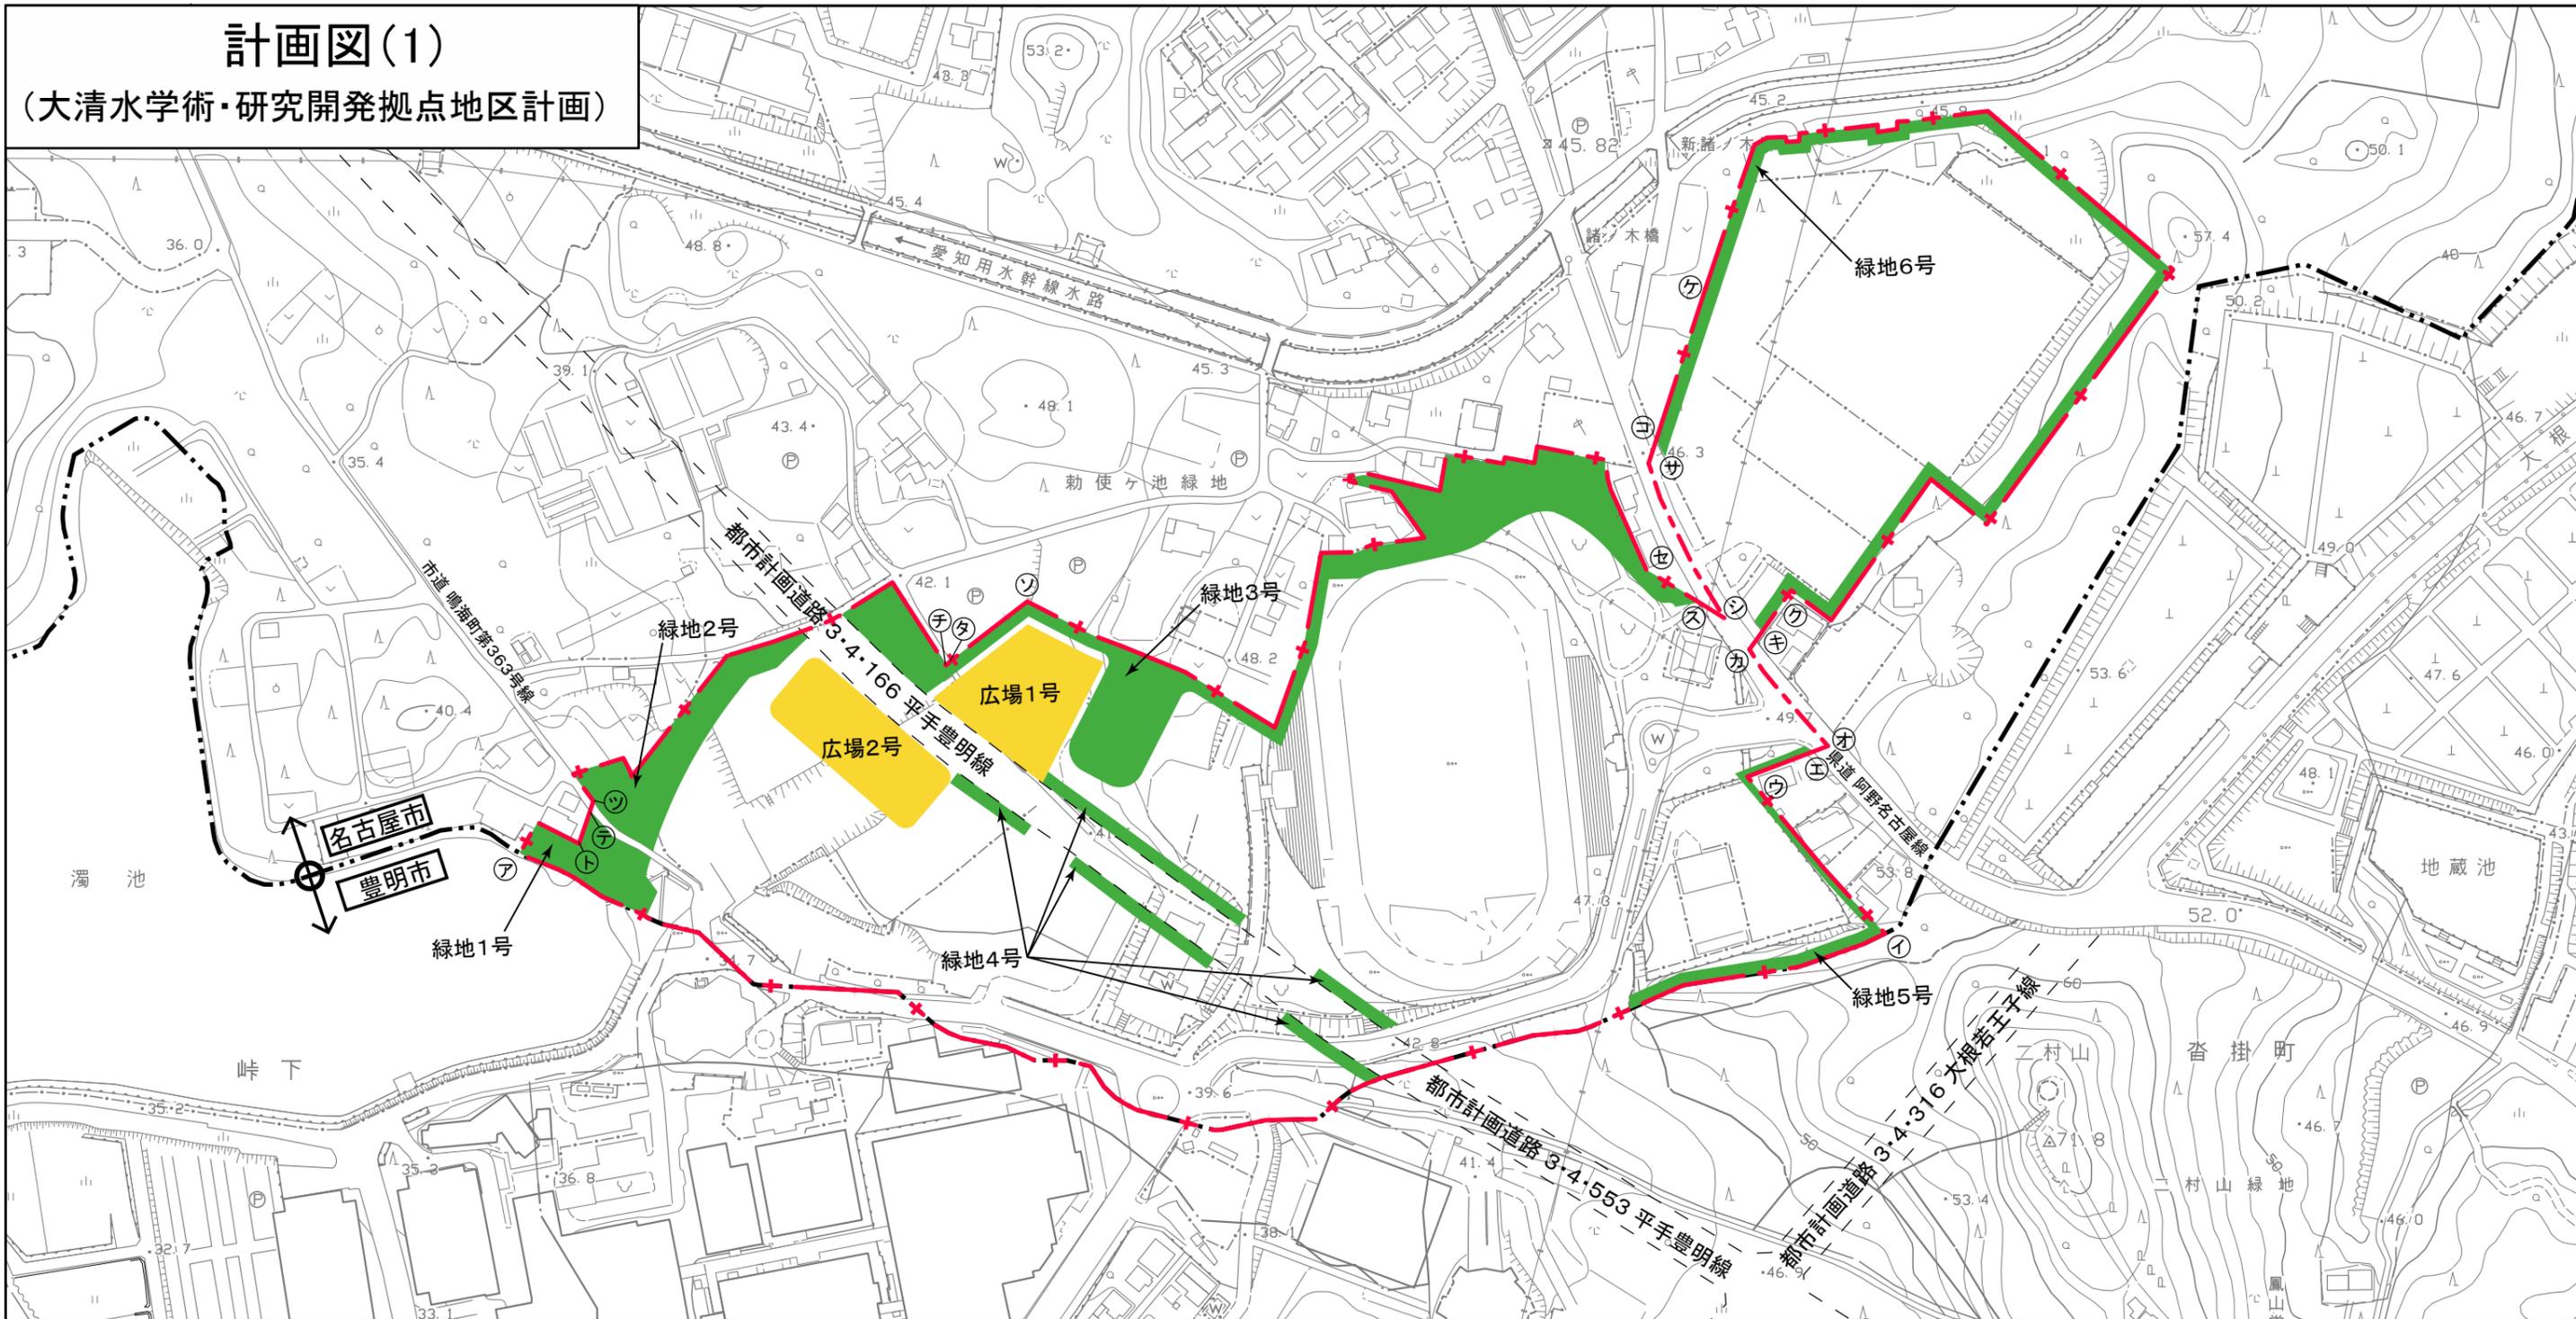

※区分線の種類


- — — — — : 道路・河川・鉄道等地形地物の中心
- + — — — : 沿道指定その他

ア—イ	は市域界	キ—ク	は筆界	ス—セ	は筆界	ツ—テ	はテ—トの延長
イ—ウ	は筆界	ク—ケ	は筆界	セ—ソ	は筆界	テ—ト	は筆界
ウ—エ	は筆界	ケ—コ	は筆界	ソ—タ	は筆界	ト—ア	は筆界
エ—オ	はウ—エの延長	コ—サ	はケ—コの延長	タ—チ	はソ—タの延長		
オ—カ	はキ—クの延長	シ—ス	はス—セの延長	チ—ツ	は筆界		


凡例	
	地区計画区域及び地区整備計画区域
	市域界
地区施設	
	緑地
	広場

計画図(2)

(大清水学術・研究開発拠点地区計画)

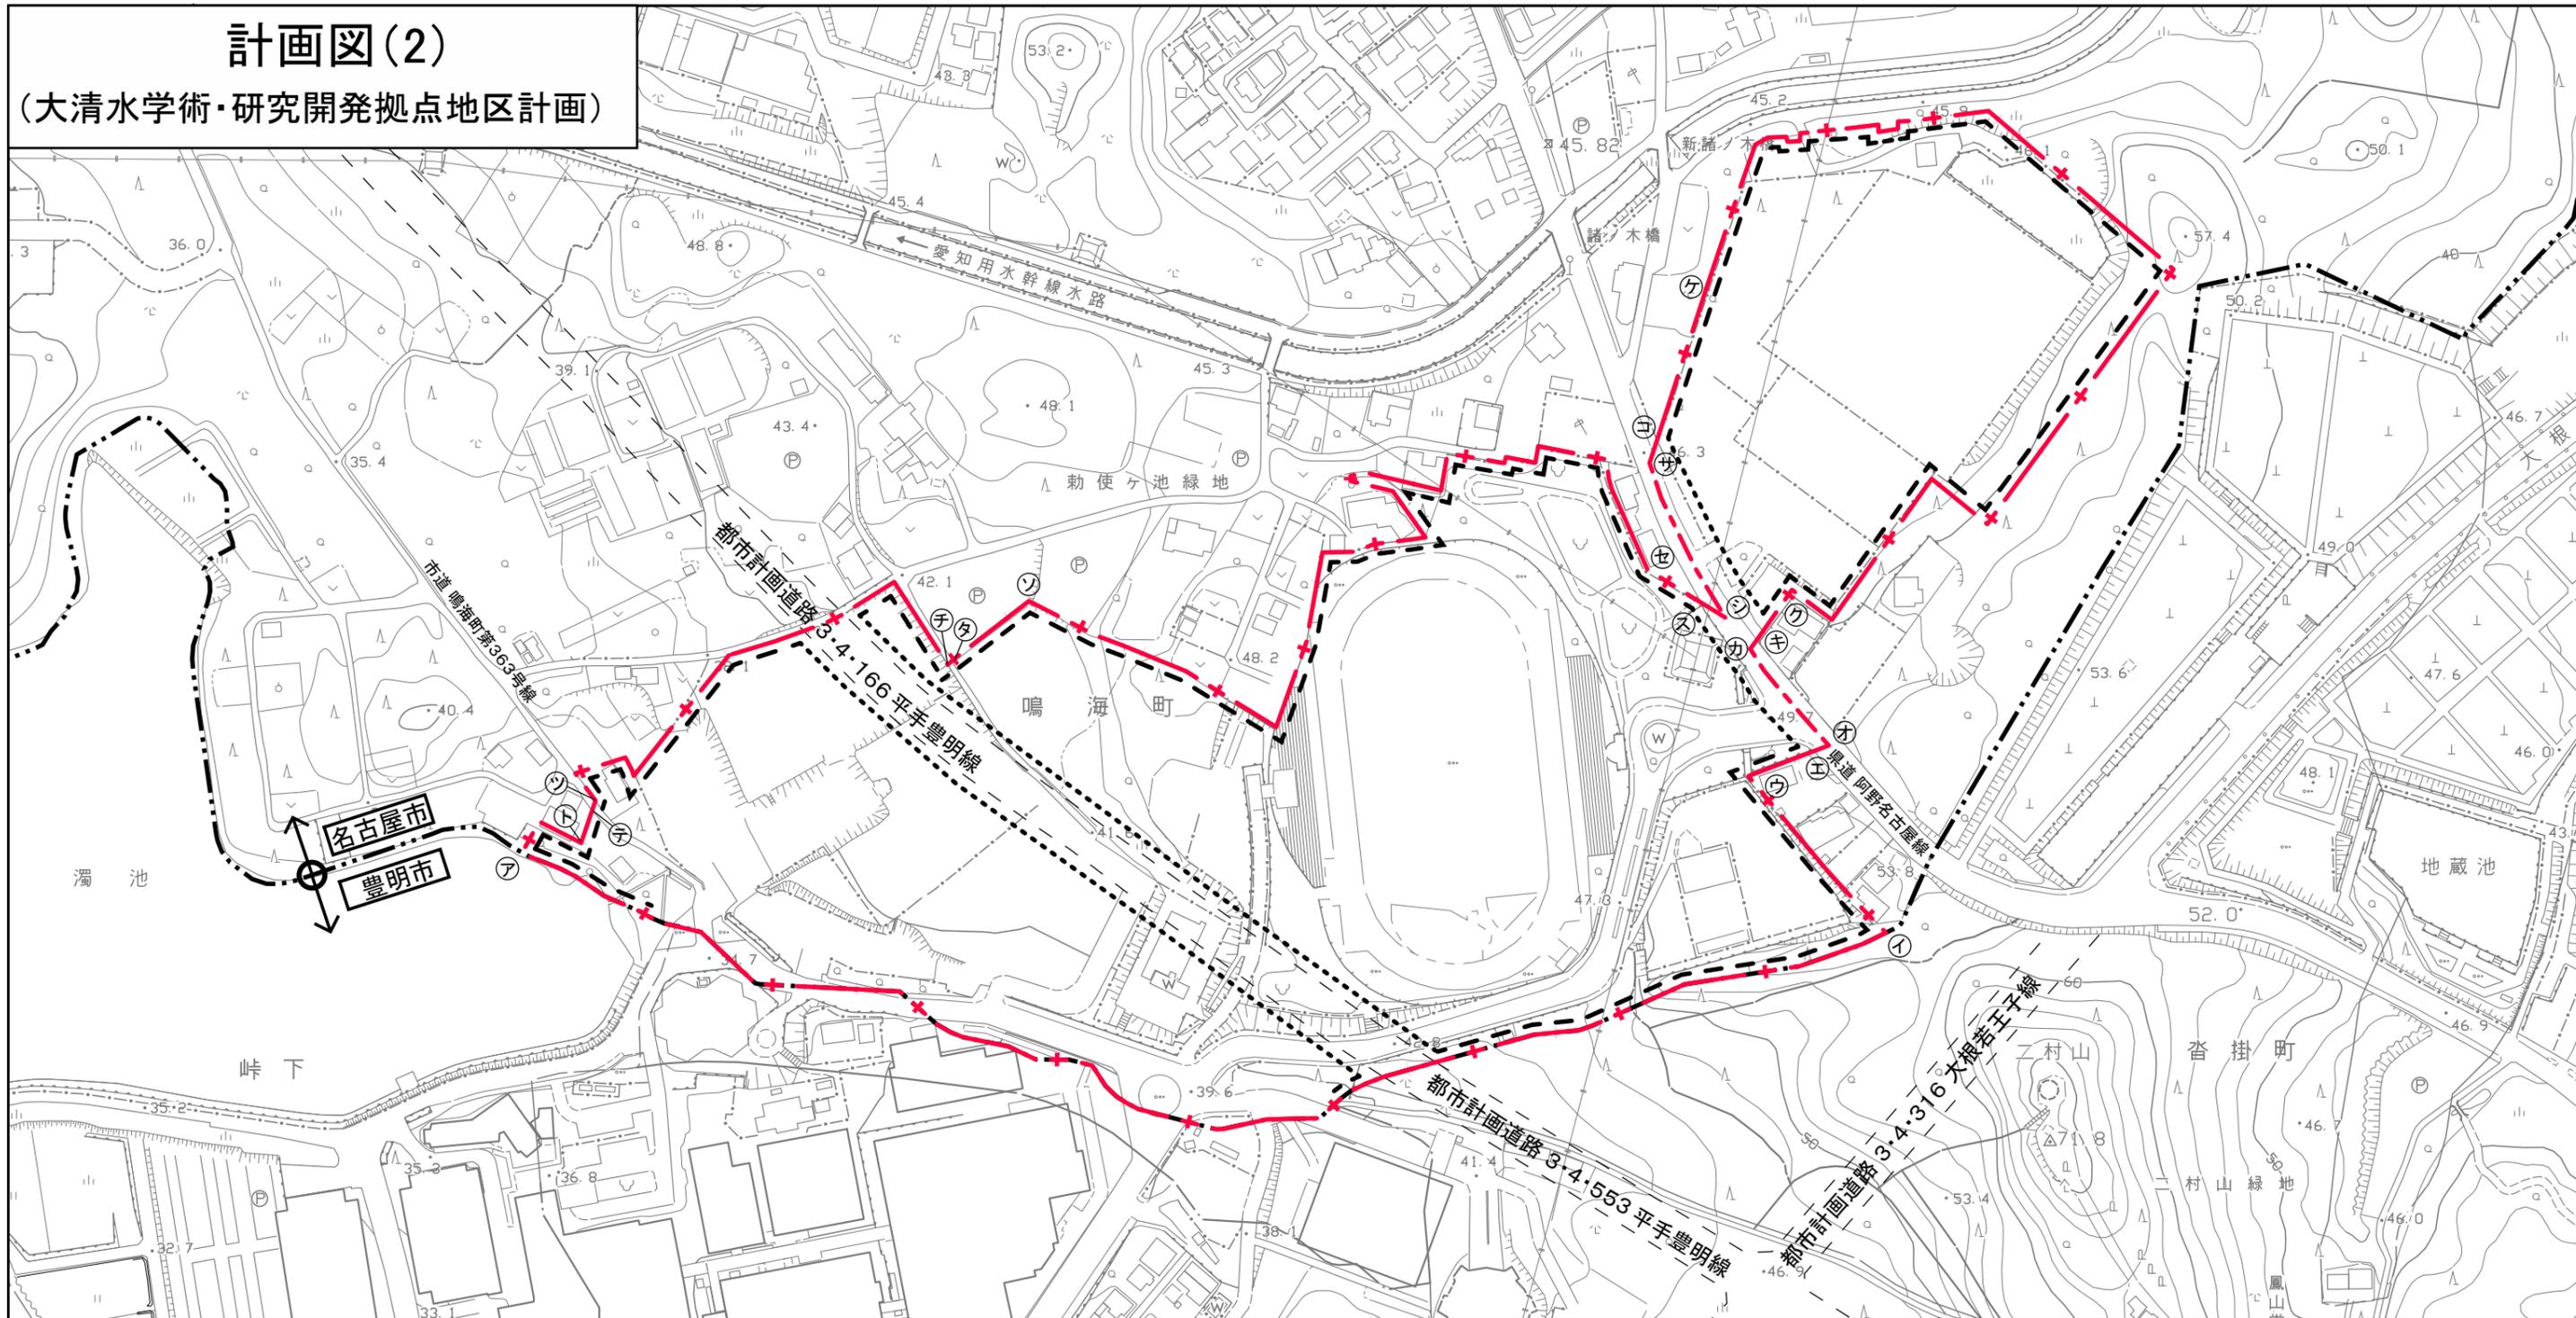

縮尺 1/2,500

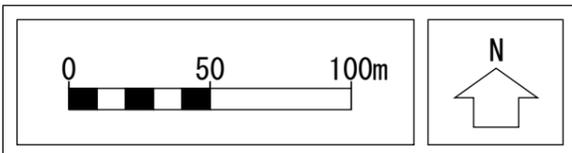

※区分線の種類
 — — — — — : 道路・河川・鉄道等地形地物の中心
 — + — — — : 沿道指定その他

- | | | | | | | | |
|-----|---------|-----|---------|-----|---------|-----|---------|
| ア-イ | は市域界 | キ-ク | は筆界 | ス-セ | は筆界 | ツ-テ | はテ-トの延長 |
| イ-ウ | は筆界 | ク-ケ | は筆界 | セ-ソ | は筆界 | テ-ト | は筆界 |
| ウ-エ | は筆界 | ケ-コ | は筆界 | ソ-タ | は筆界 | | |
| エ-オ | はウ-エの延長 | コ-サ | はケ-コの延長 | タ-チ | はソ-タの延長 | | |
| オ-カ | はキ-クの延長 | シ-ス | はス-セの延長 | チ-ツ | は筆界 | | |

凡例

	地区計画区域及び地区整備計画区域
	市域界
壁面の位置の制限	
	地区計画区域の境界線から4m
	道路境界線から4m