

名古屋都市計画生産緑地地区の変更計画書（案）

（名古屋市決定）

名古屋都市計画生産緑地地区の変更（名古屋市決定）

都市計画生産緑地地区を次のように変更する。

面 積	備 考
約 224.3ha	


「位置及び区域は計画図表示のとおり」

理 由

市街化区域に存する農地等のうち、公害又は災害の防止、農林漁業と調和した都市環境の保全等良好な生活環境の確保に相当の効用があり、公共施設等の敷地の用に供する土地として適している土地について、生産緑地法の本旨にのっとり生産緑地地区を定めているが、都市における農地等について、より適切な保全を図るため、新たに生産緑地とするもの、生産緑地法第14条の生産緑地地区内における制限の解除が行われたもの、公共施設等の敷地の用に供されたもの及び地積更正によるものについて、一部区域を変更するものである。

総括図

0 1,000 2,000 3,000 4,000 5,000 m

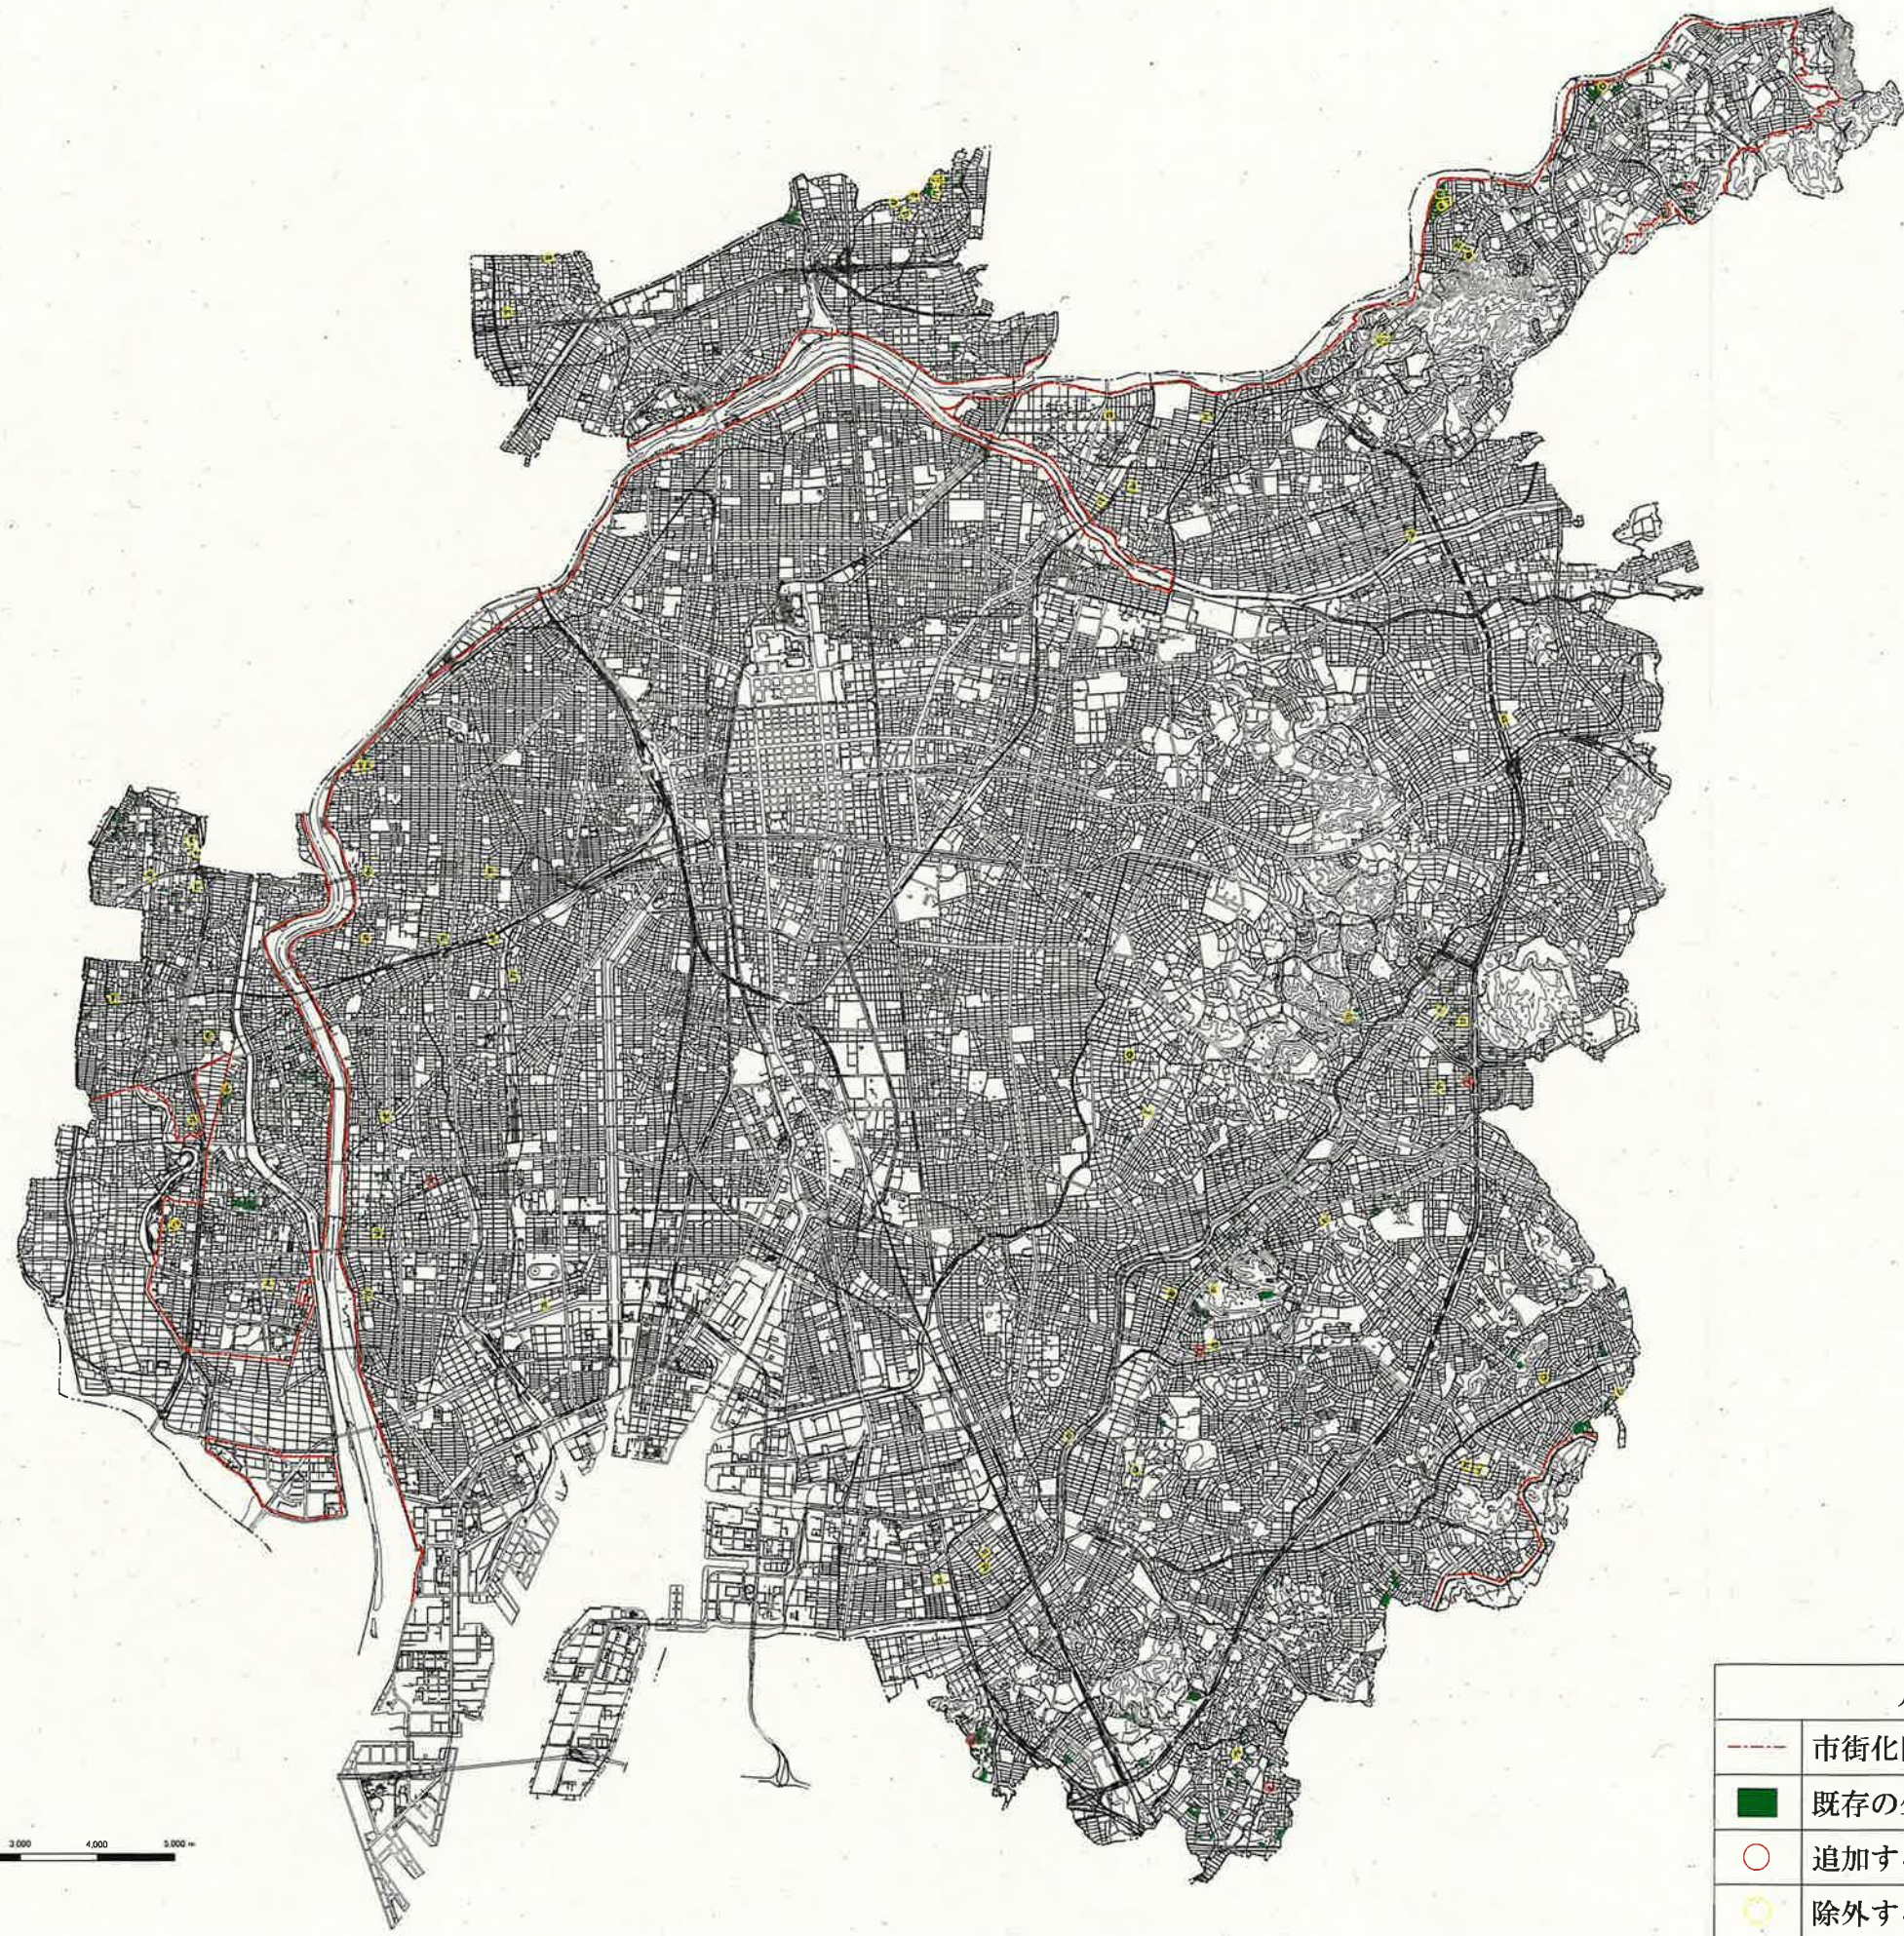

凡 例	
	市街化区域境界線
	既存の生産緑地地区
	追加する生産緑地地区
	除外する生産緑地地区

名古屋都市計画生産緑地地区の変更（名古屋市決定）


○ 計画図


- 1 北区
- 2 西区
- 3 中村区
- 4 瑞穂区
- 5 中川区
- 6 港区
- 7 南区
- 8 守山区
- 9 緑区
- 10 名東区
- 11 天白区

計画面図
(北区)





- 凡 例
- 市街化区域境界線
 - 既存の生産緑地地区
 - 除外する生産緑地地区

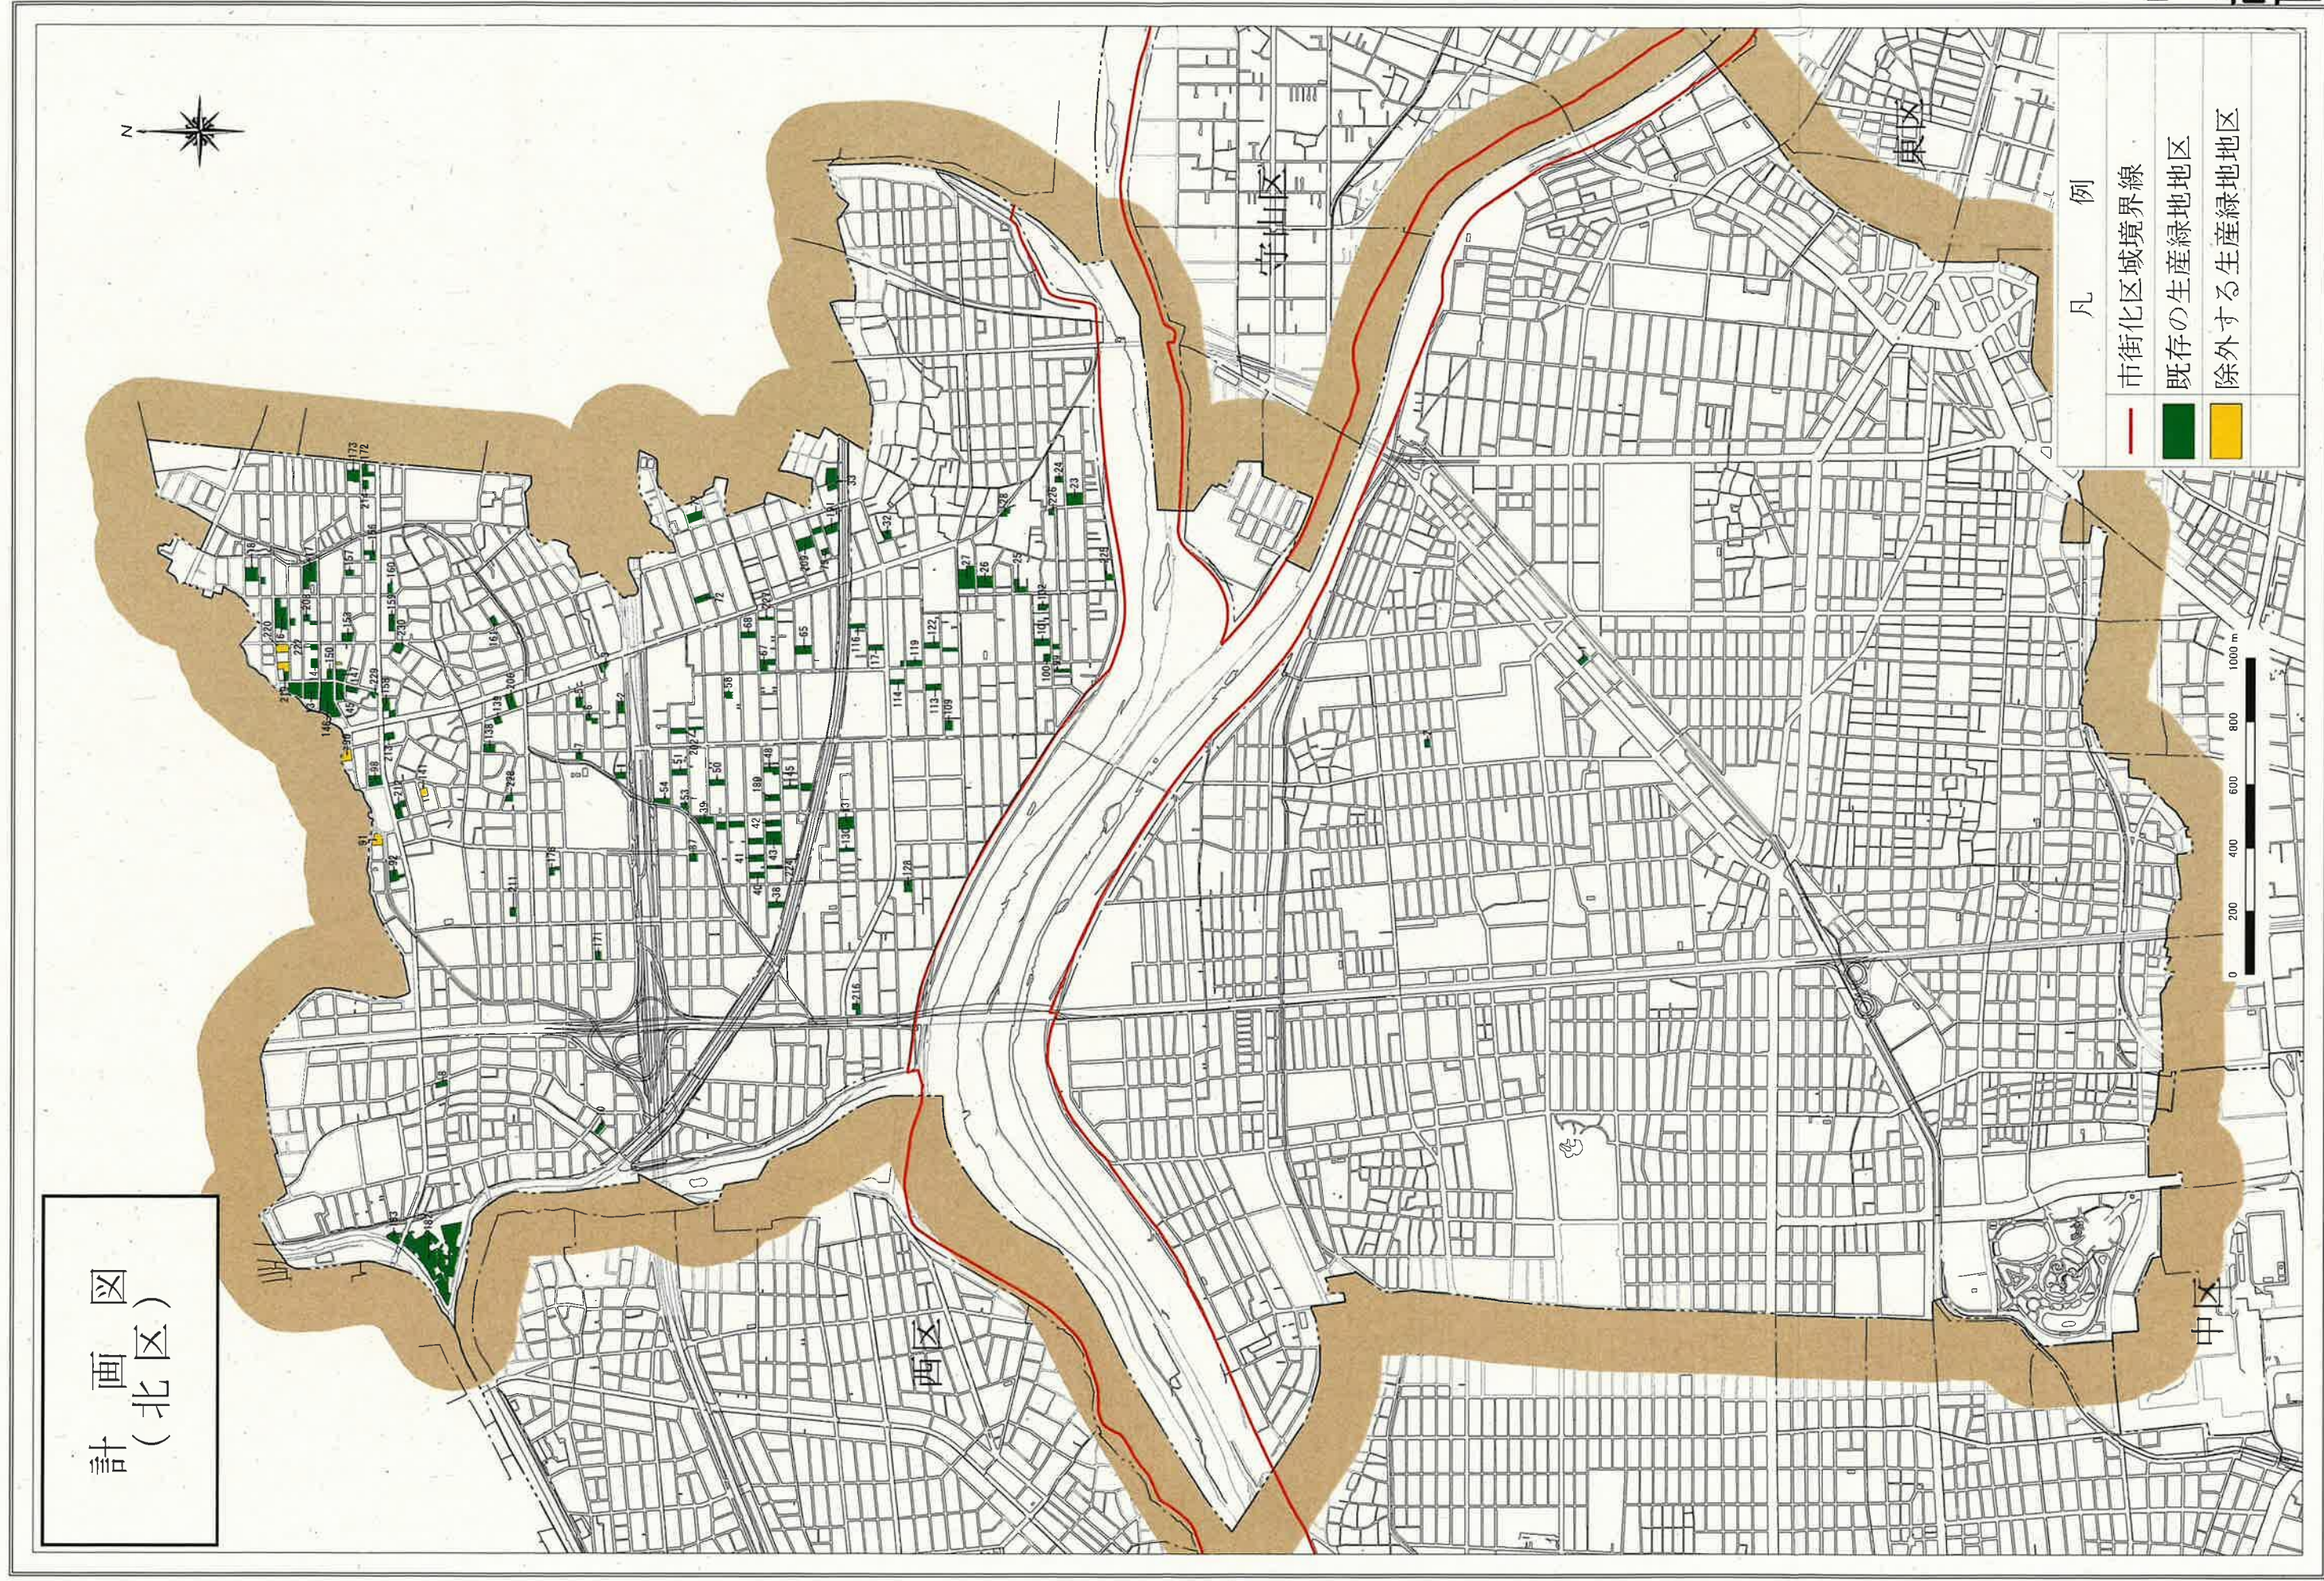

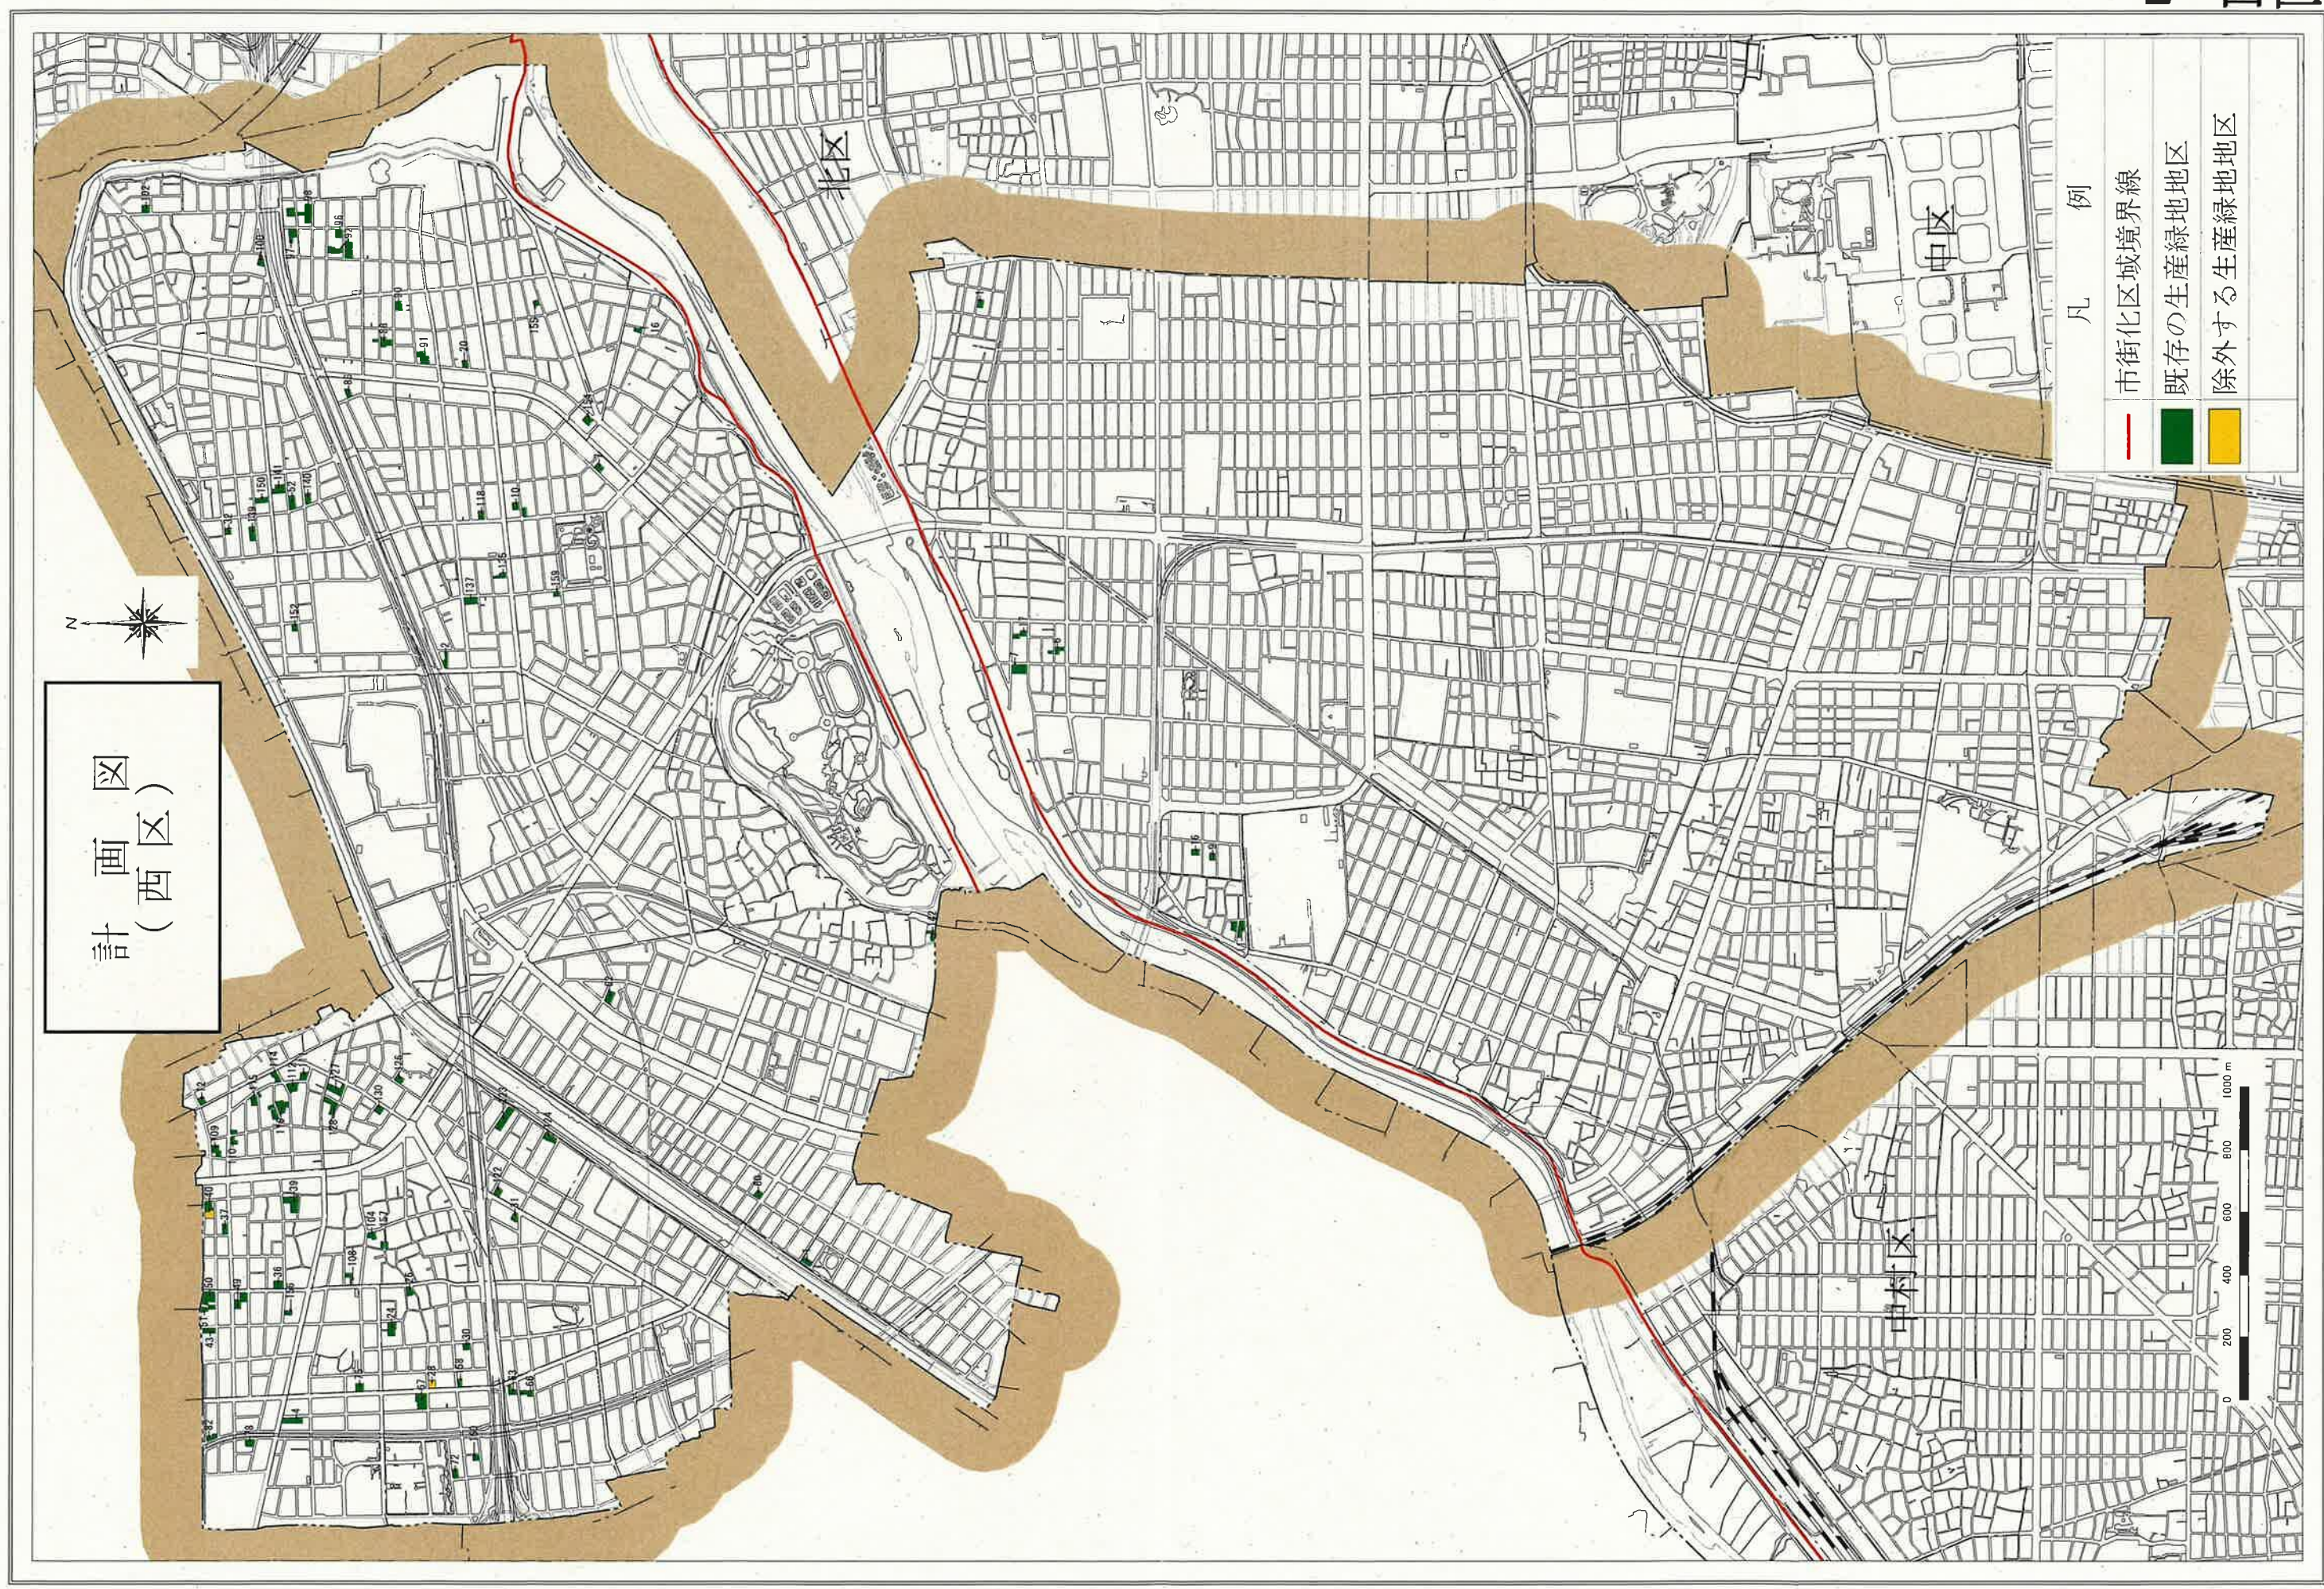


計 画 図
(中 村 区)

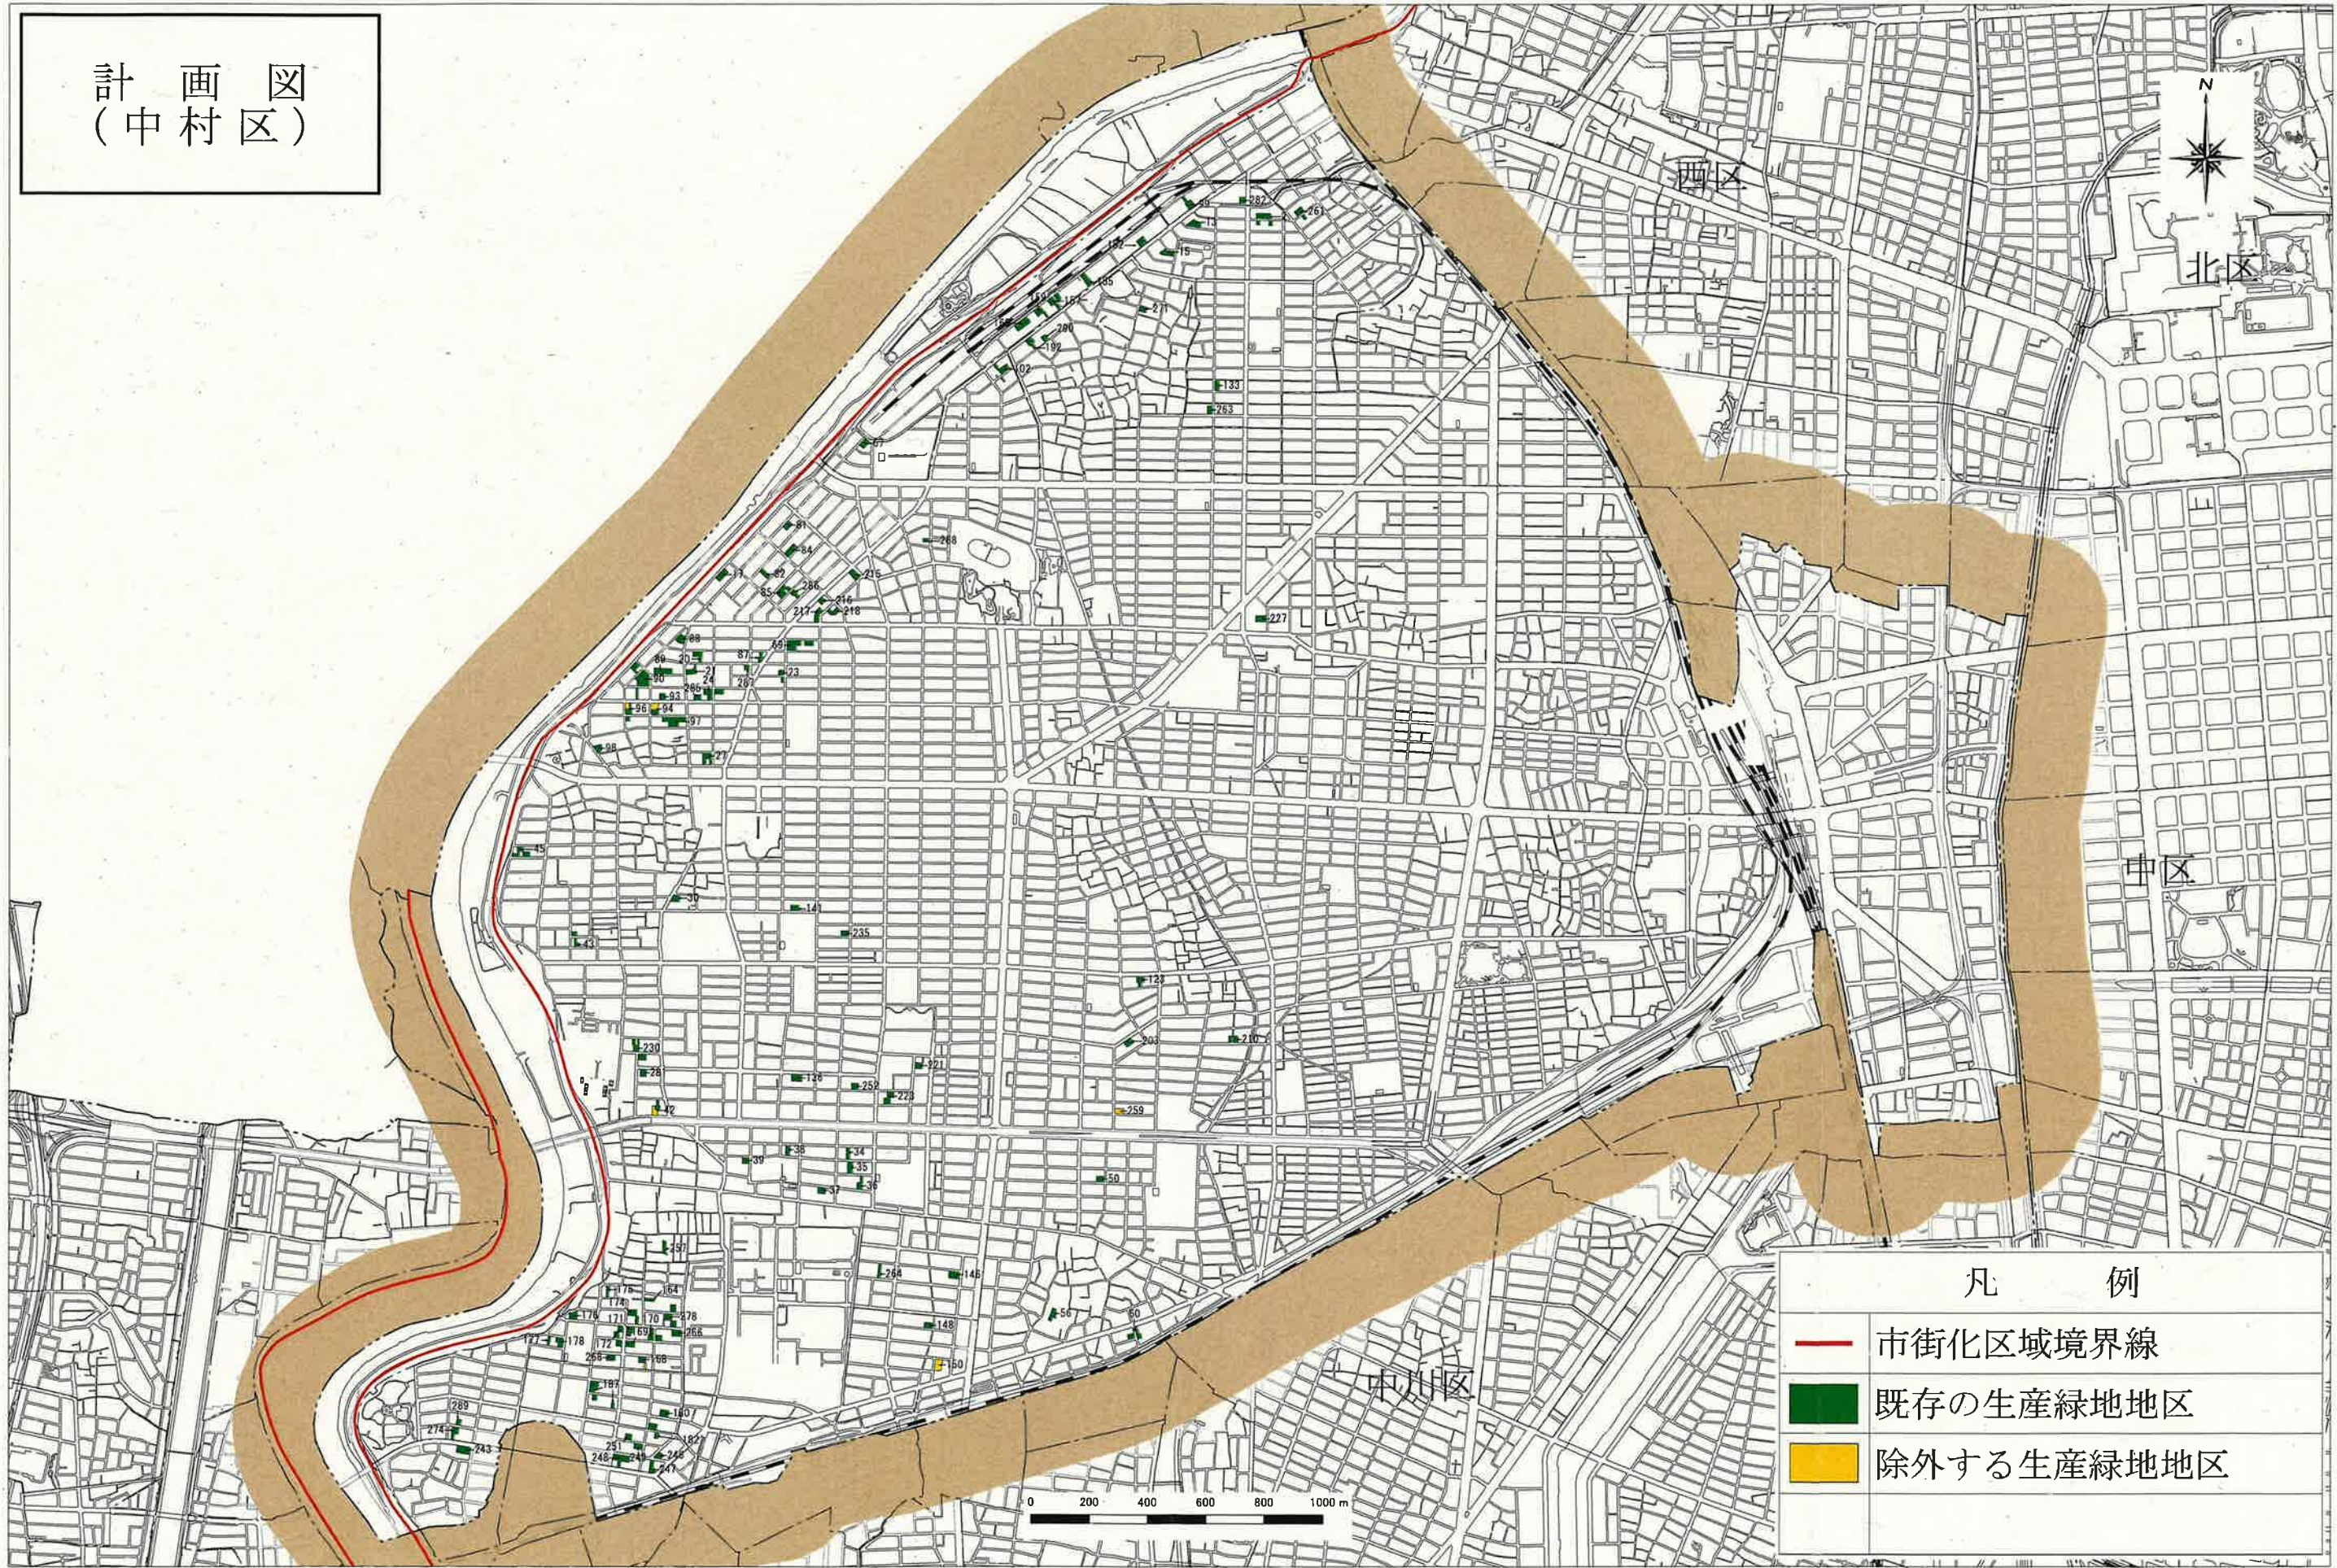

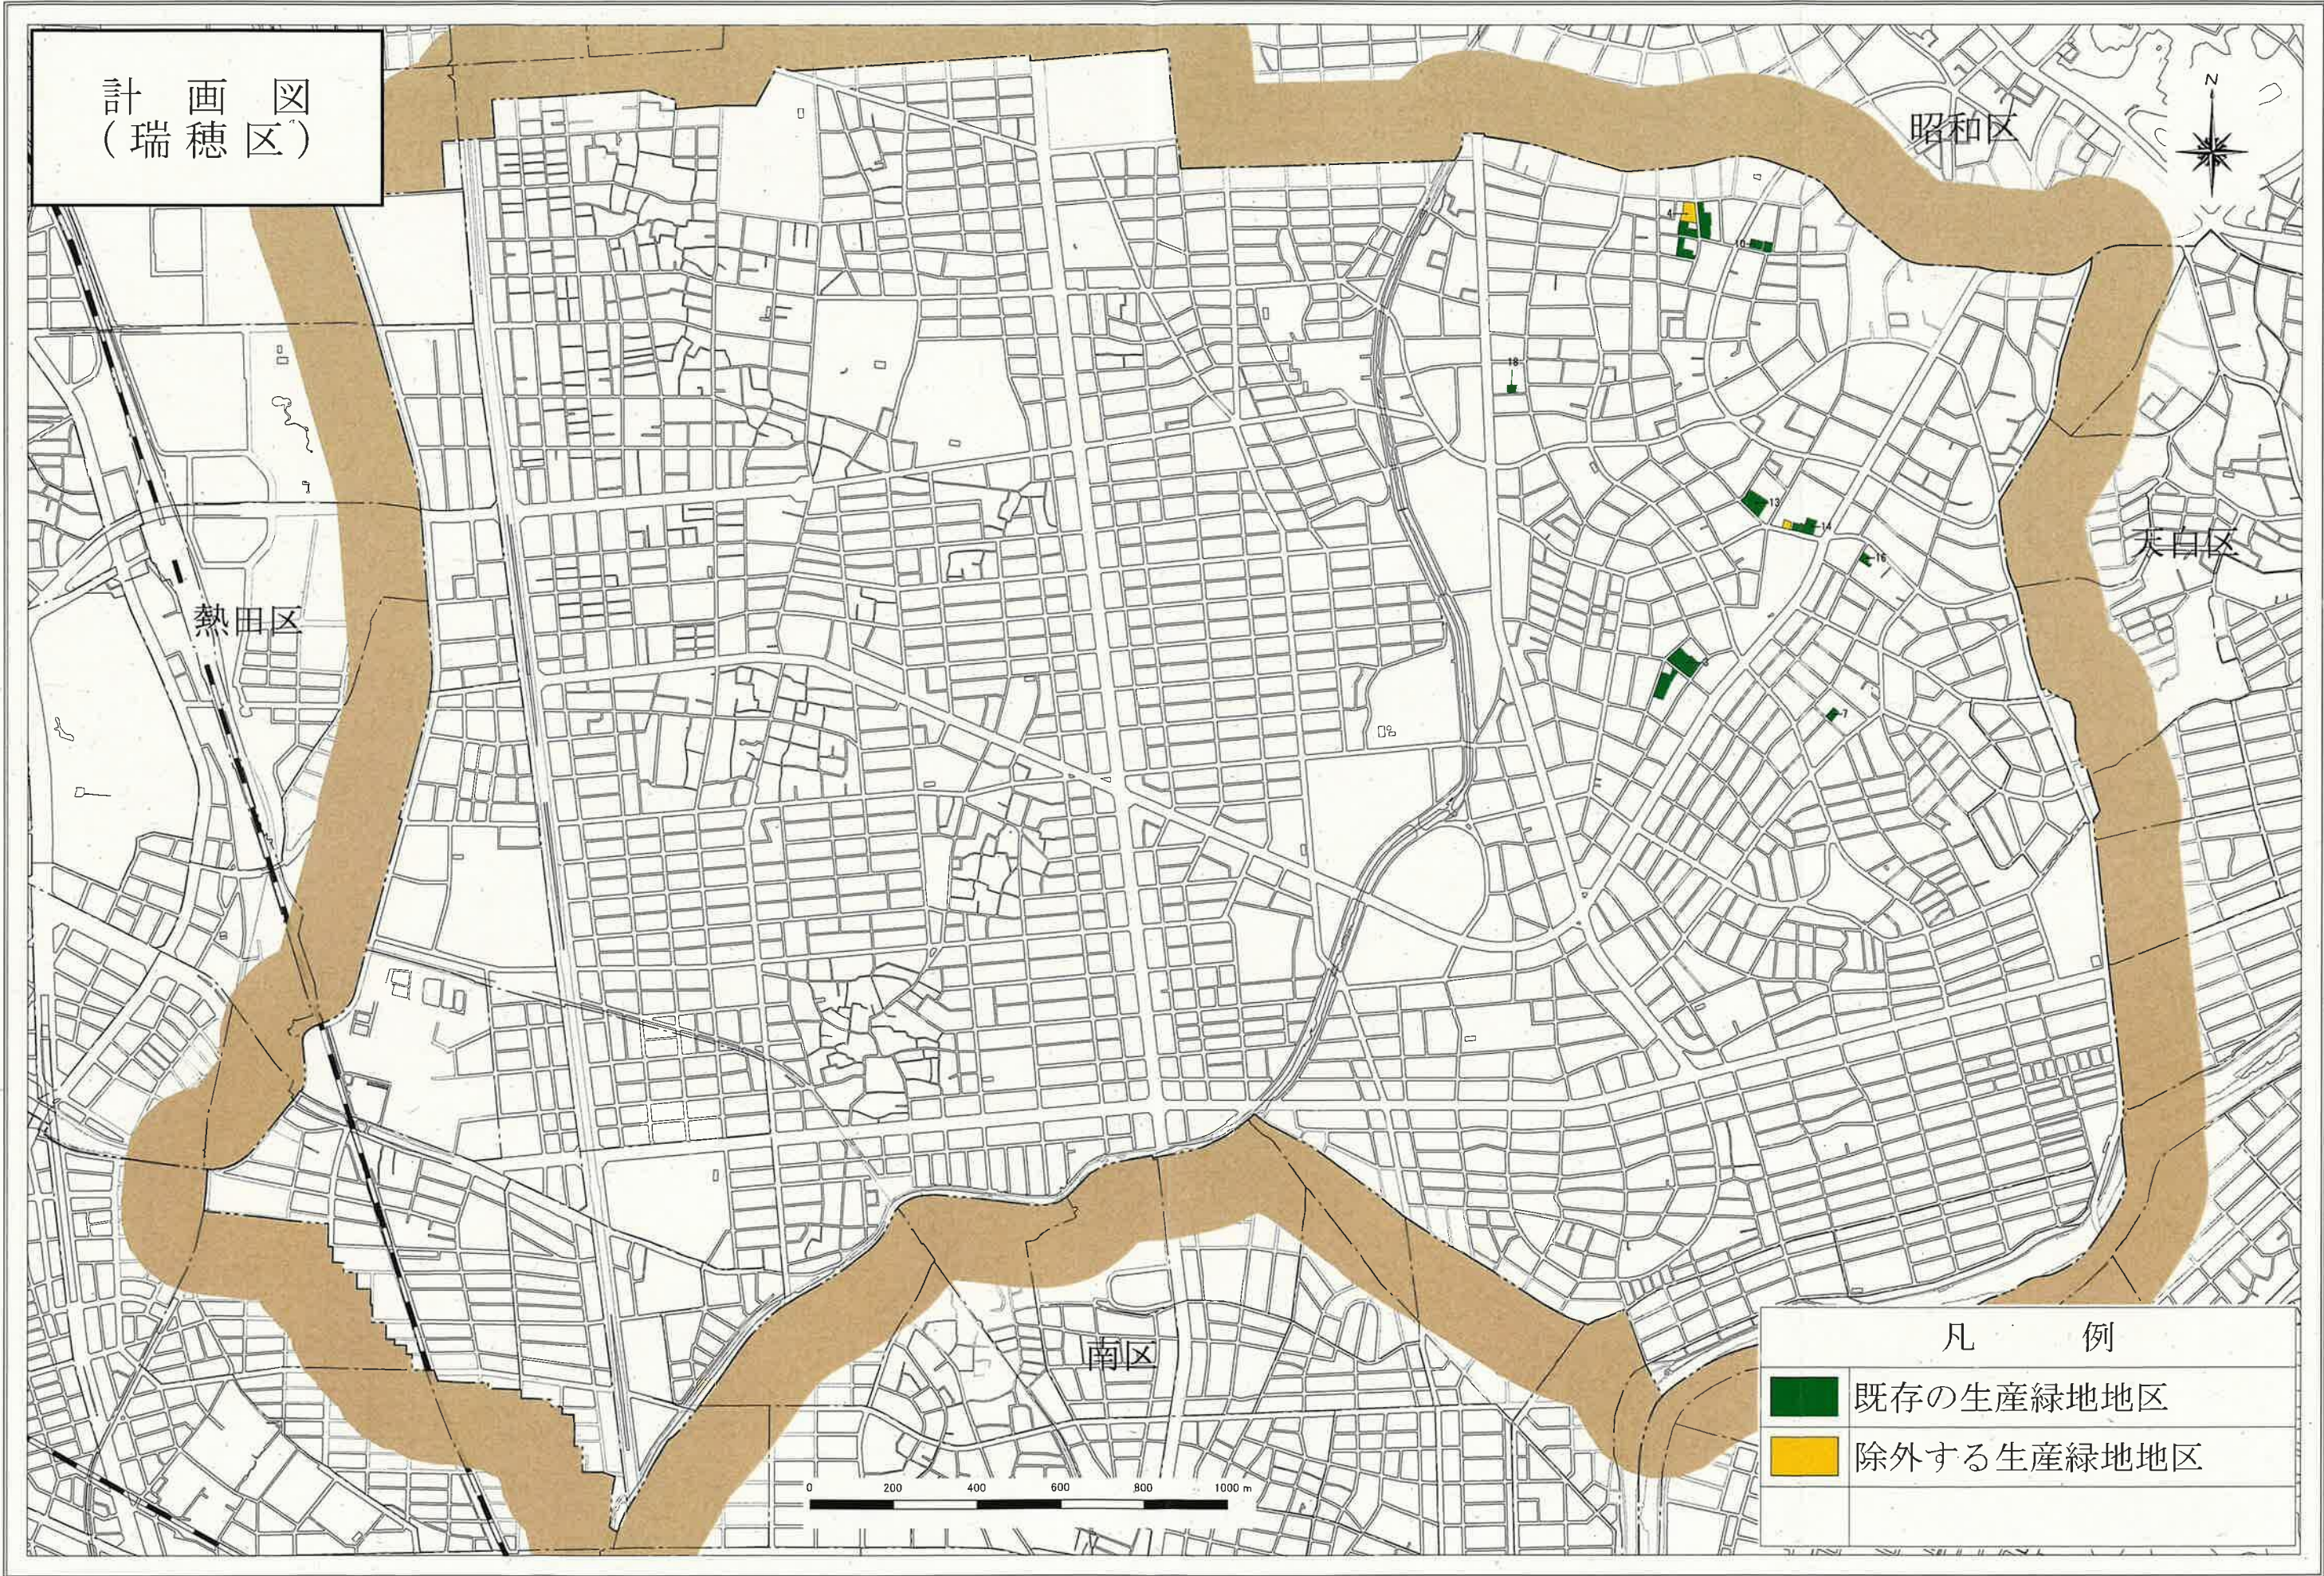


計 画 図 (中 川 区)

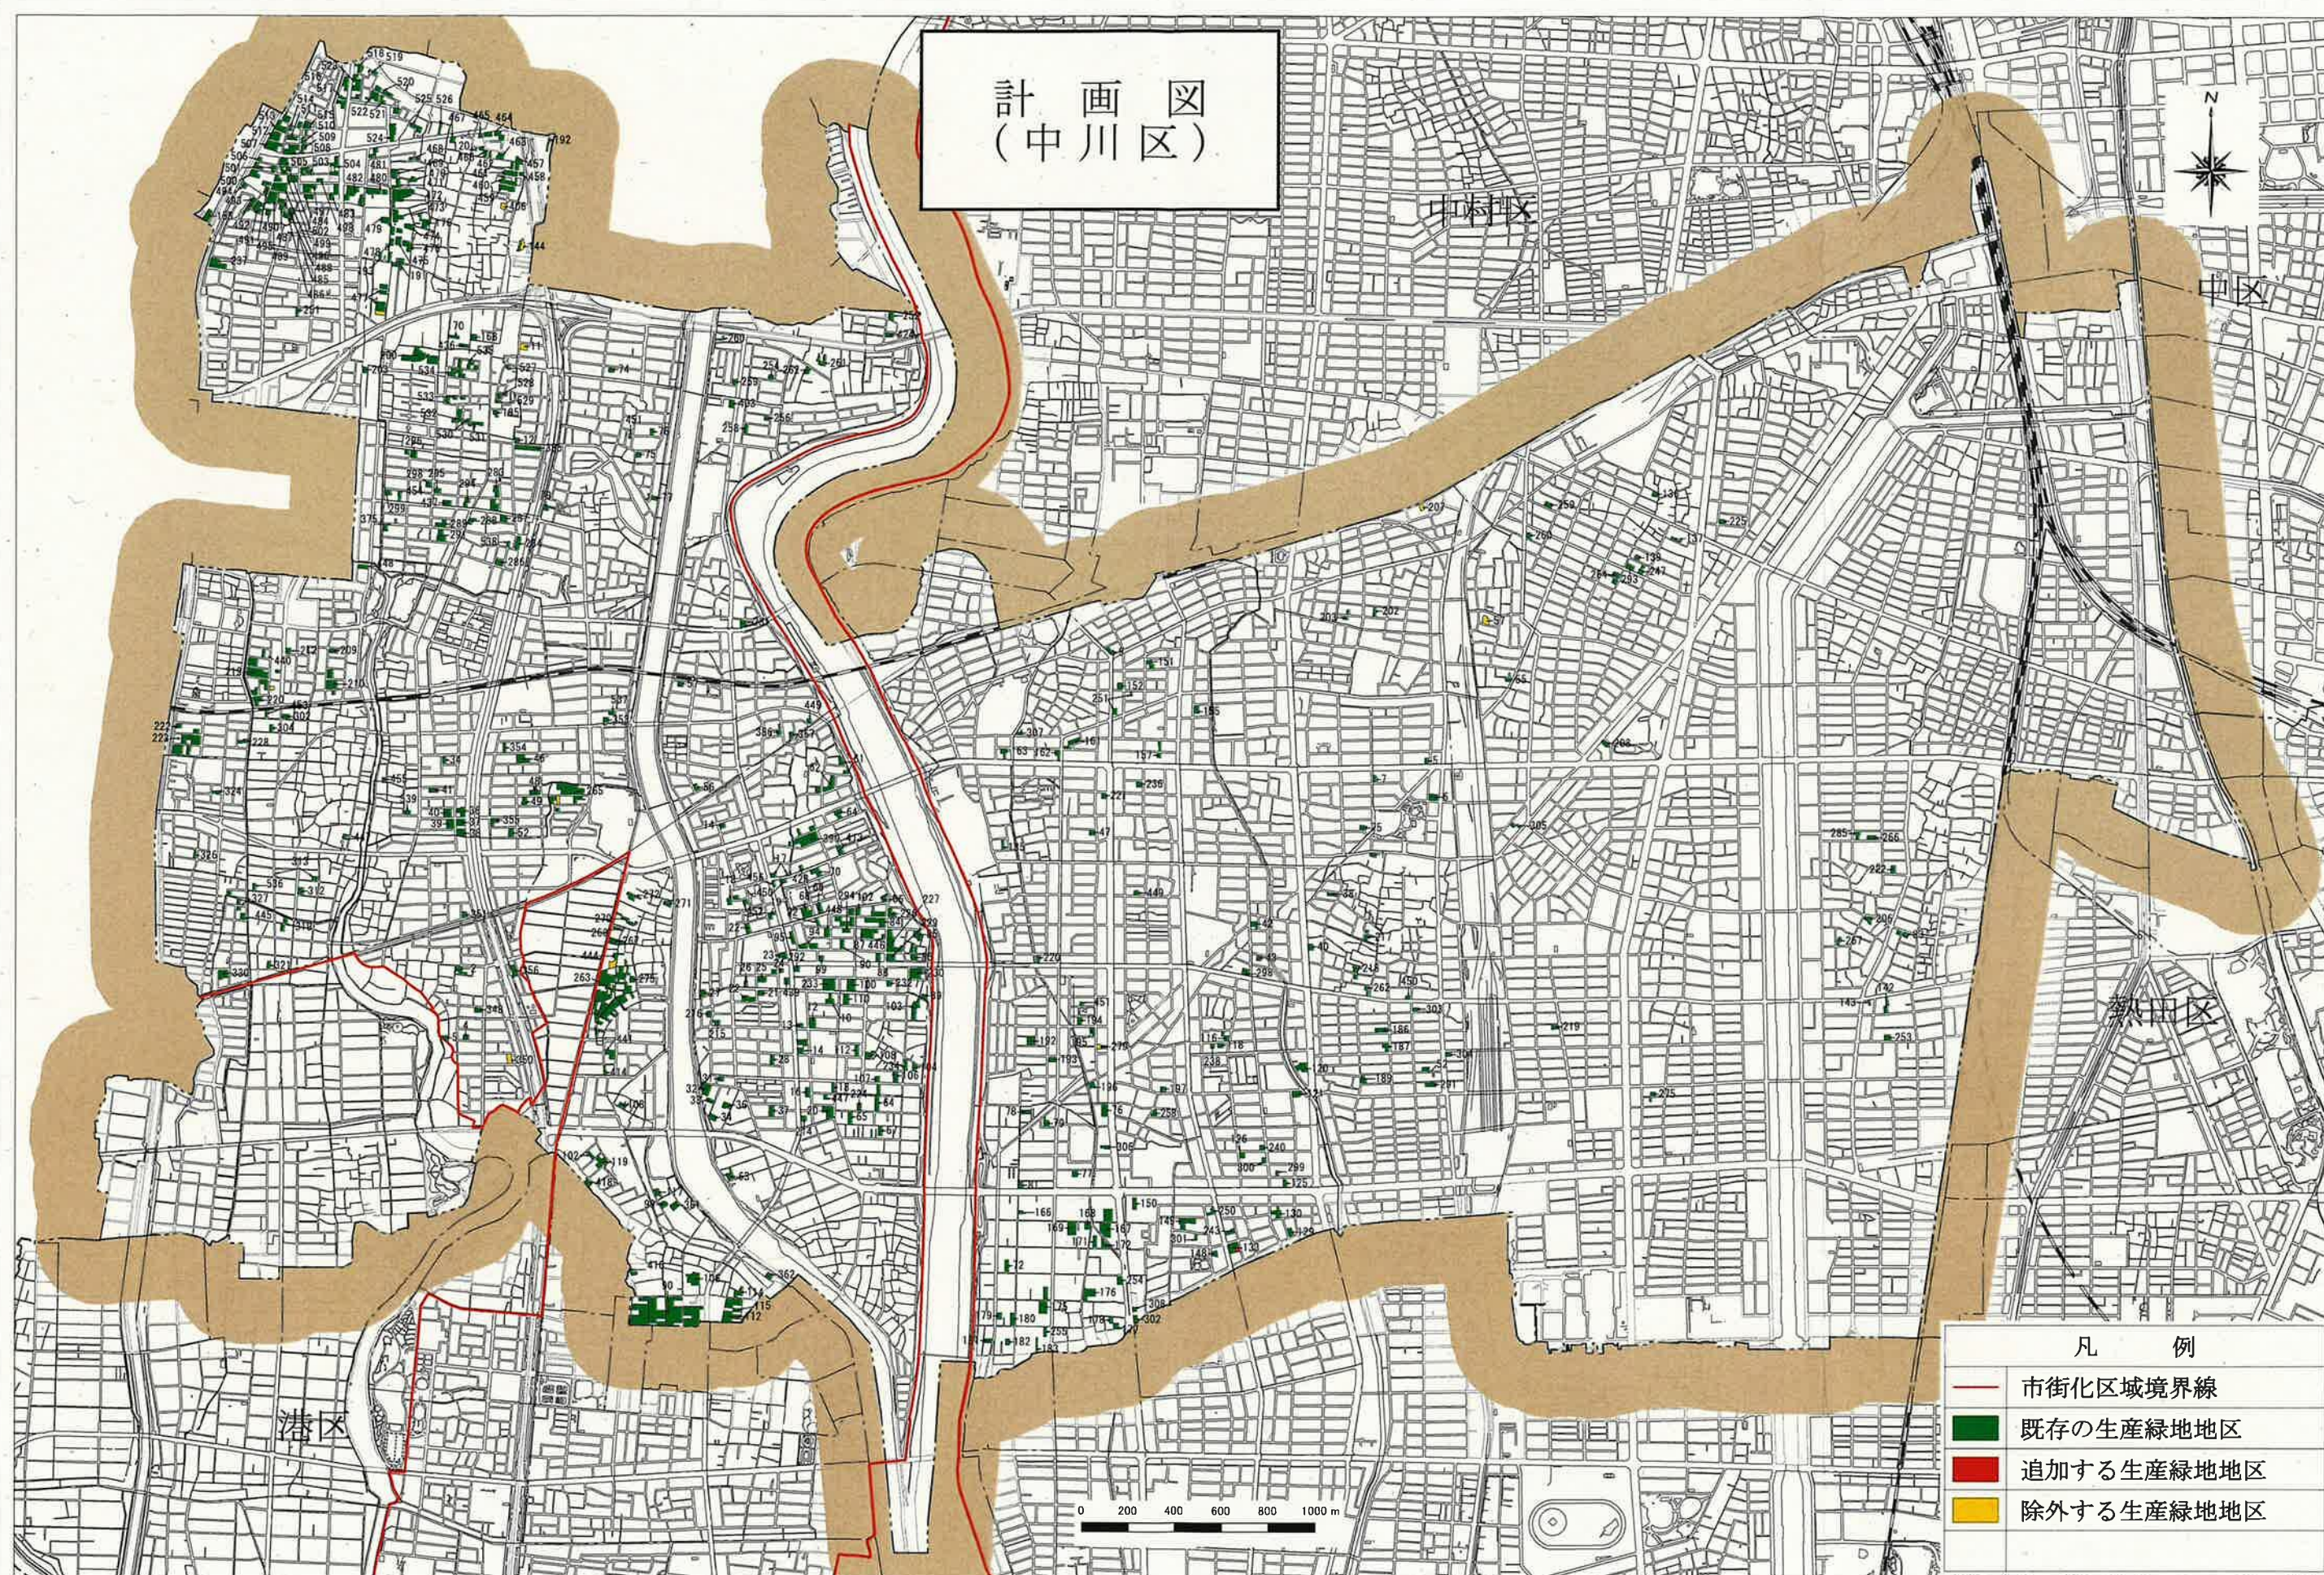

凡 例


- 市街化区域境界線
- 既存の生産緑地地区
- 追加する生産緑地地区
- 除外する生産緑地地区

計 画 図
(港 区)

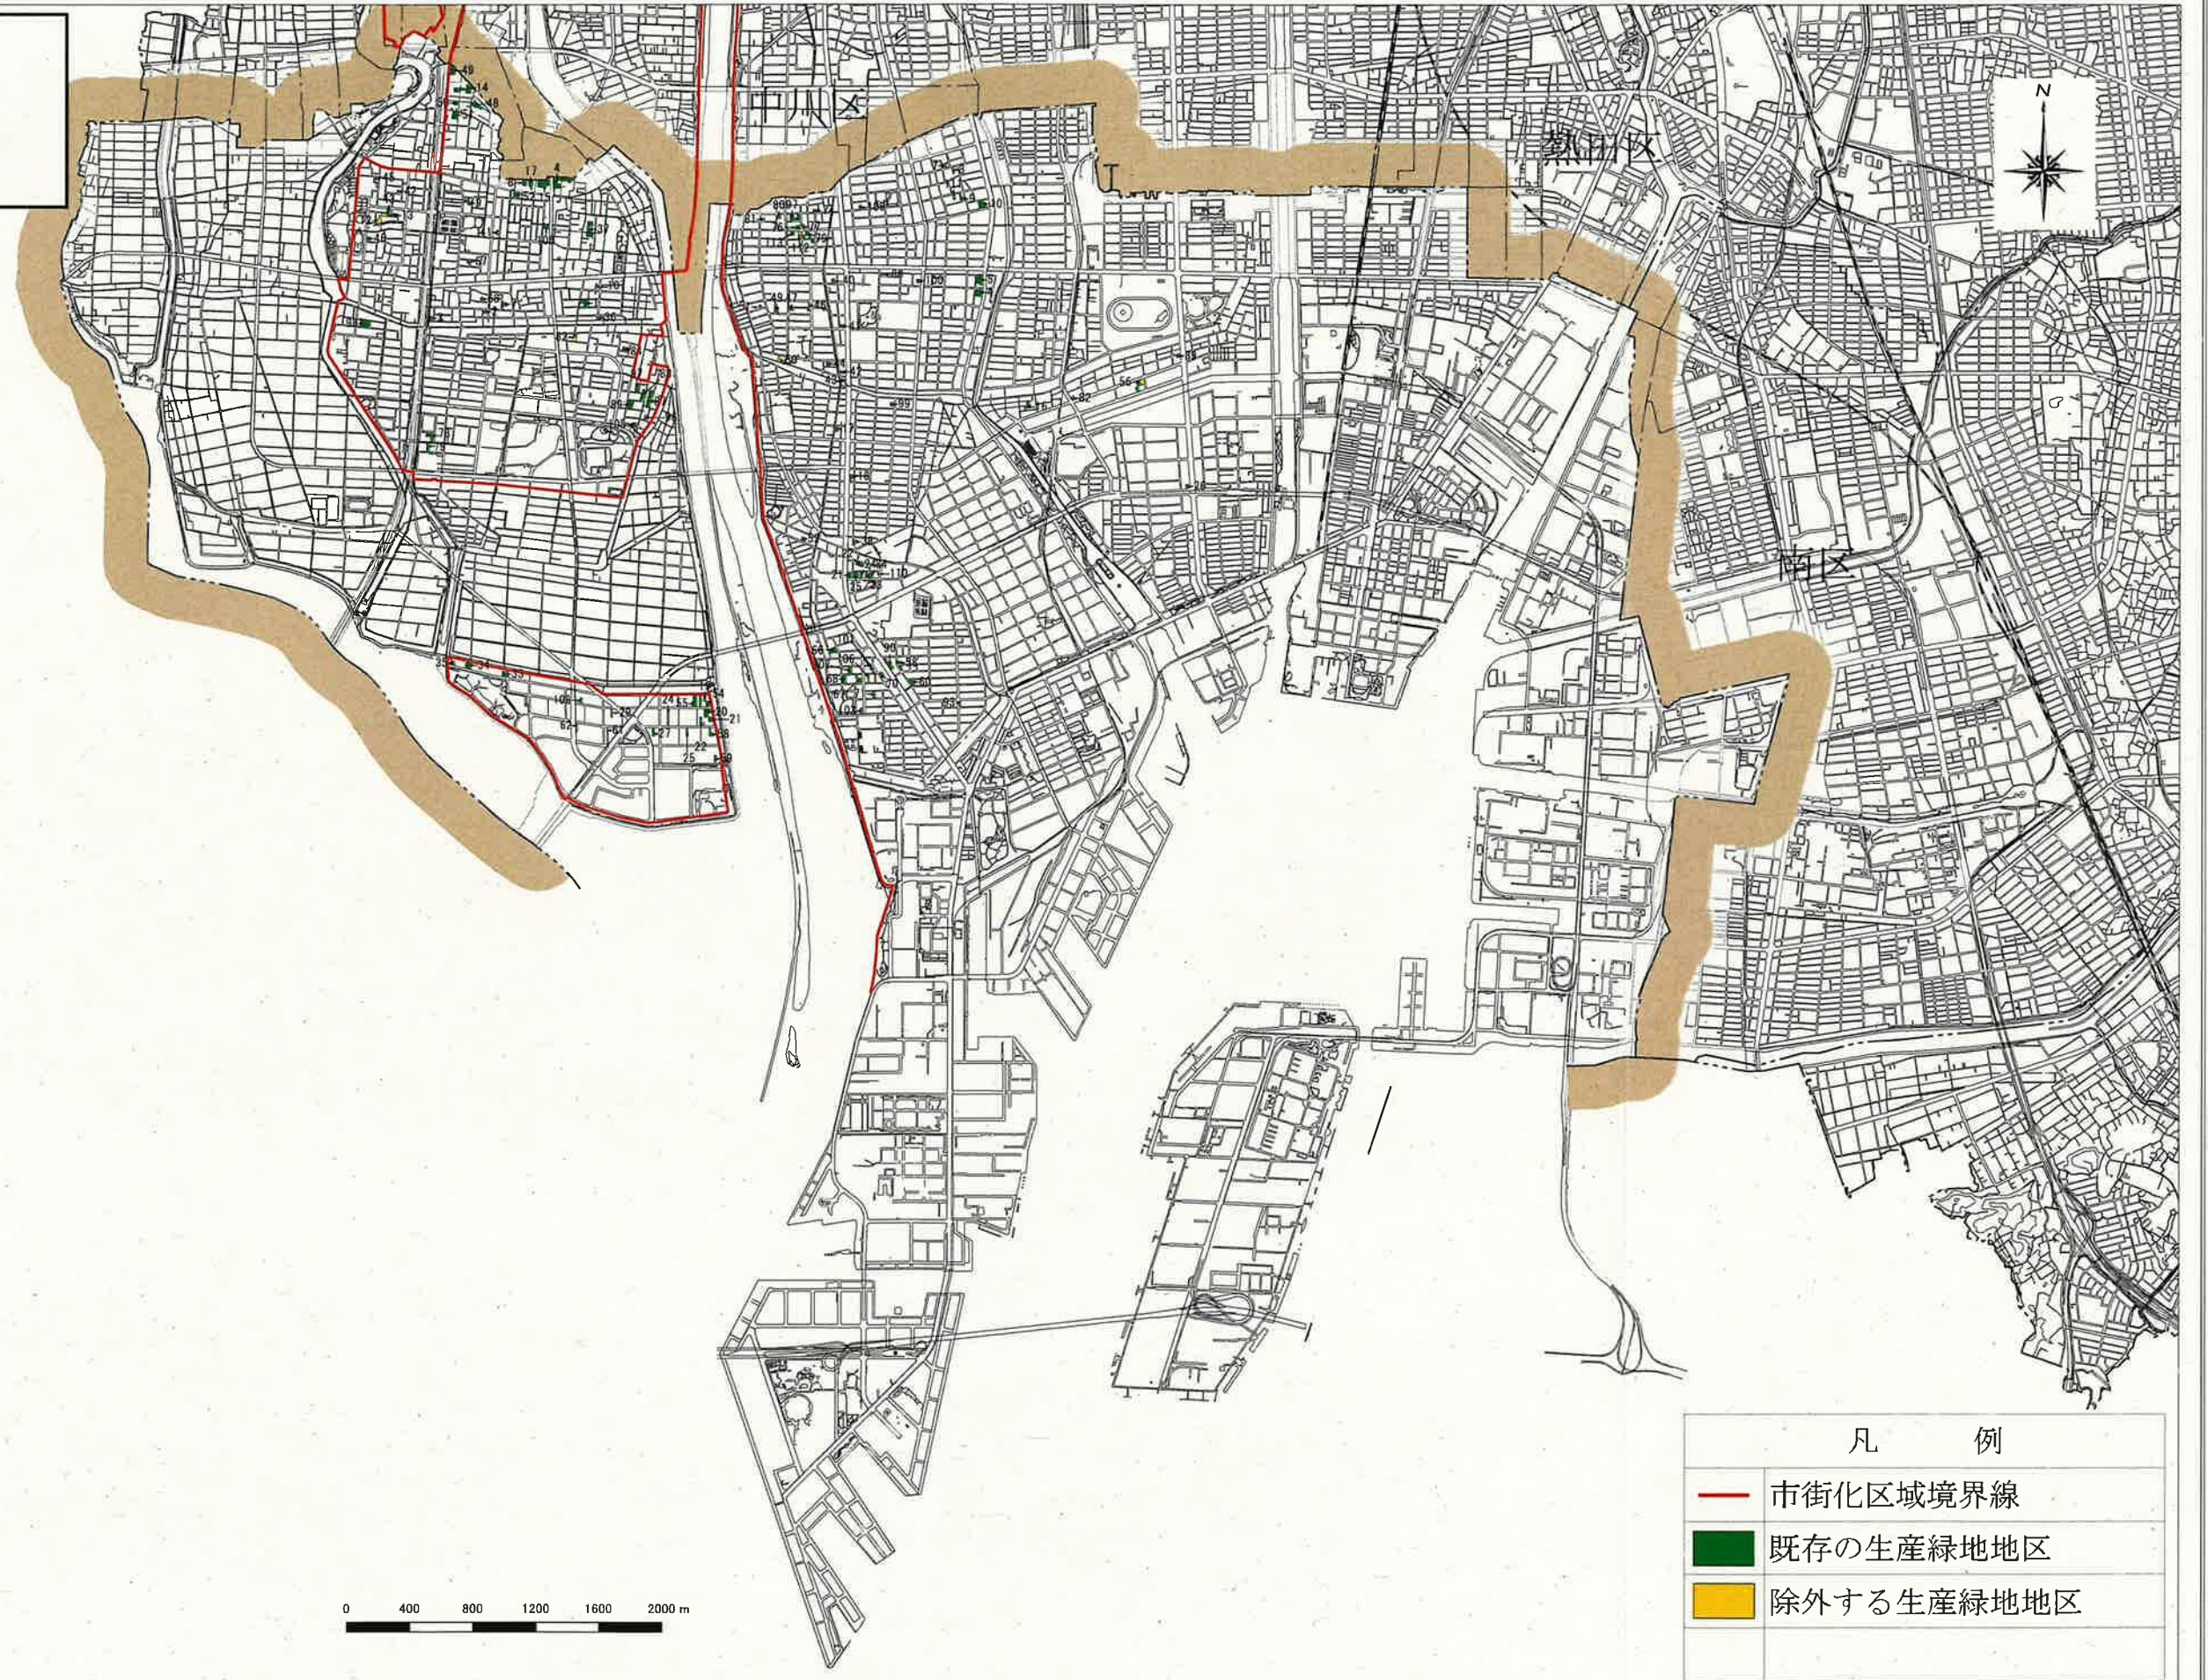


凡 例

	市街化区域境界線
	既存の生産緑地地区
	除外する生産緑地地区

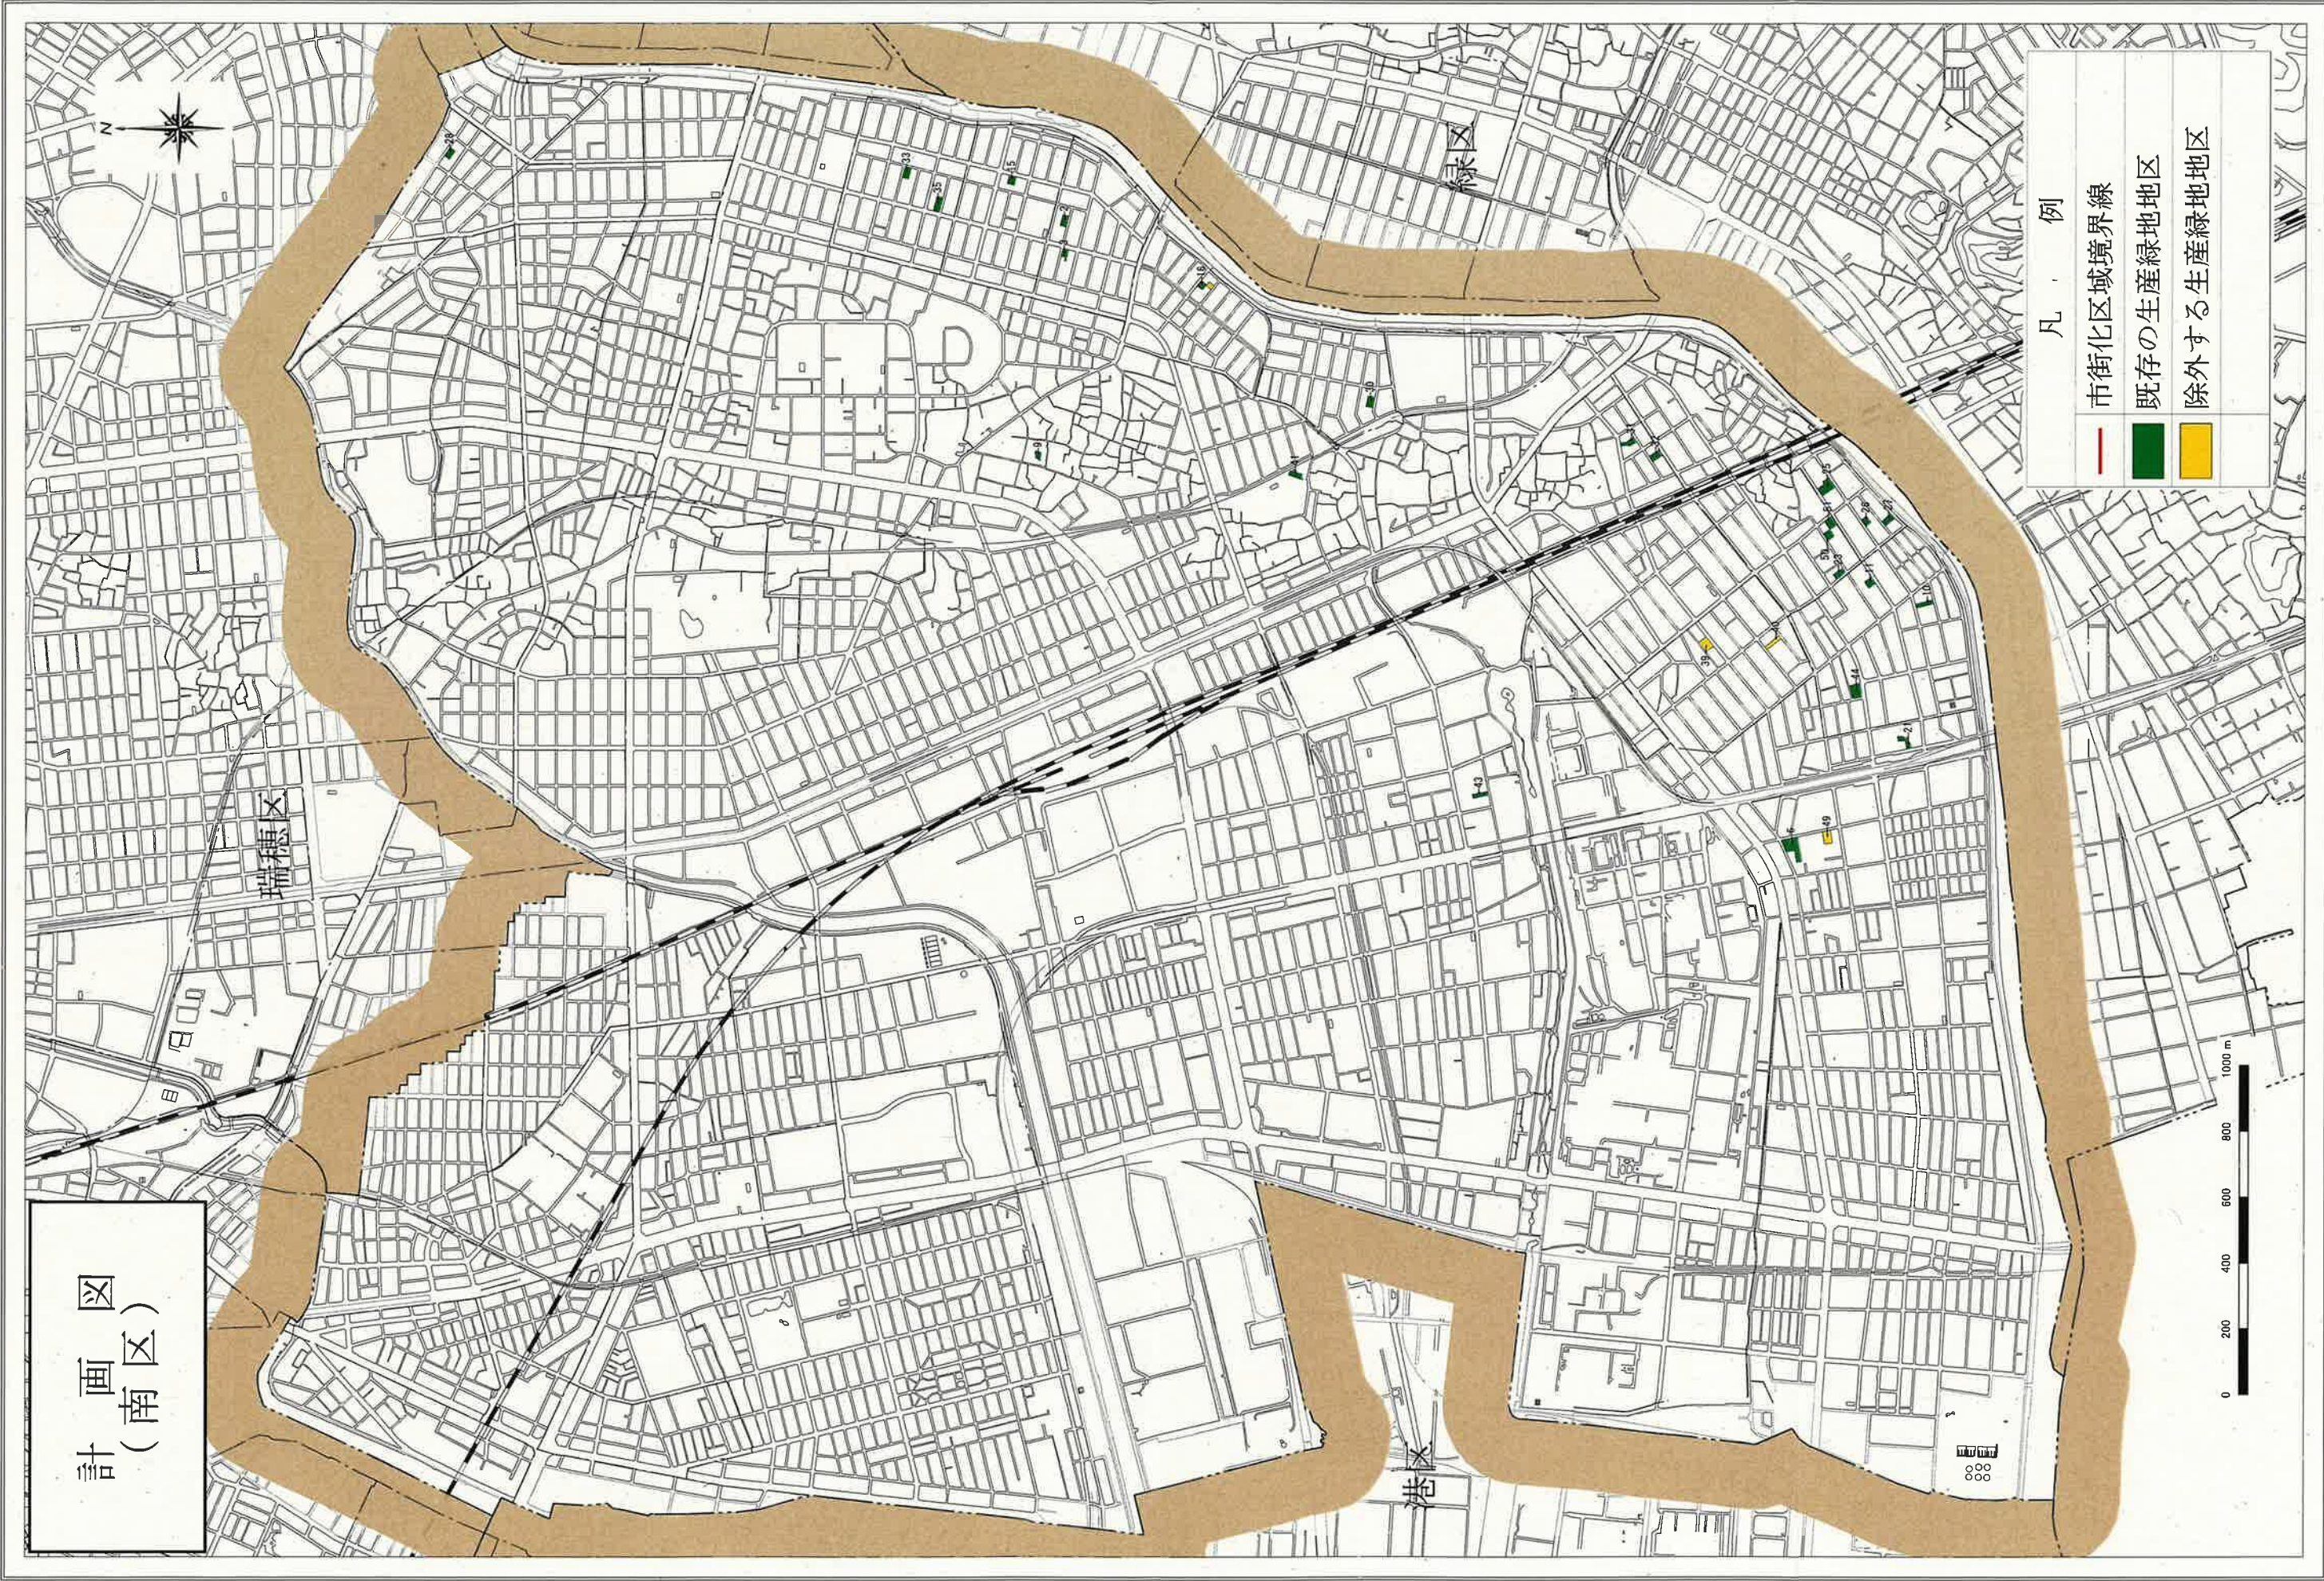

計 画 図
(守 山 区)

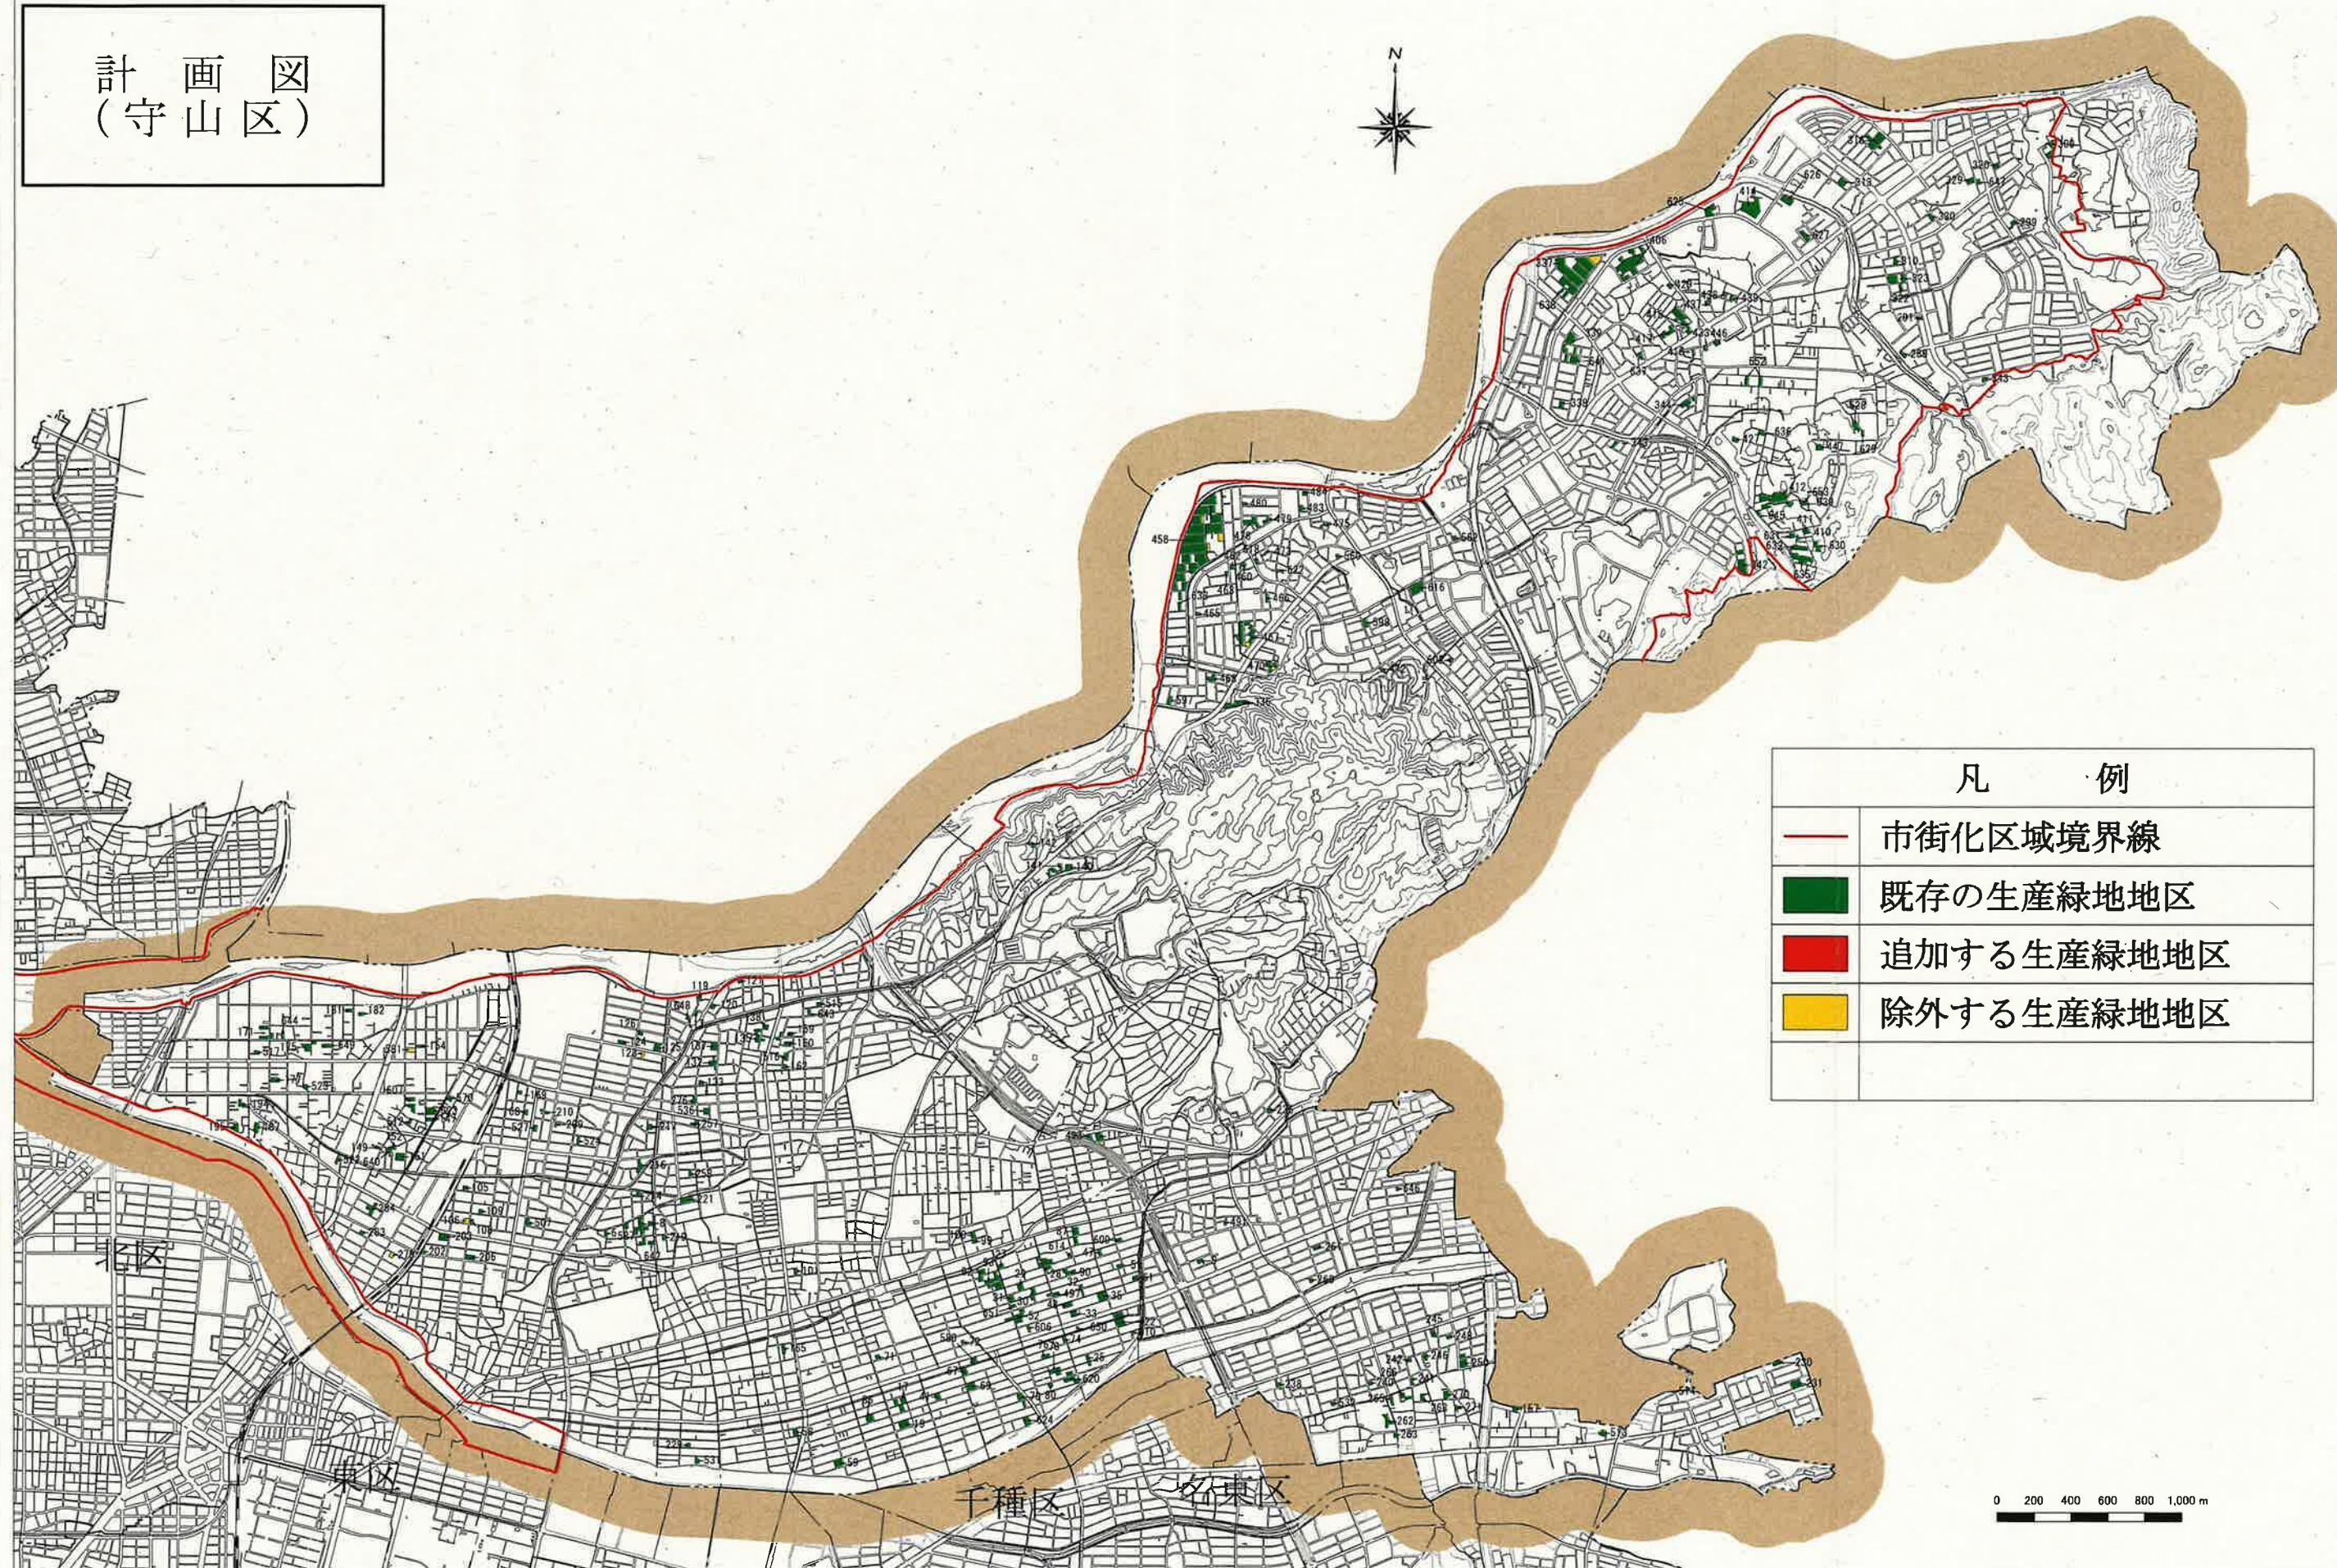


凡 例

- | | |
|--|------------|
| | 市街化区域境界線 |
| | 既存の生産緑地地区 |
| | 追加する生産緑地地区 |
| | 除外する生産緑地地区 |


0 200 400 600 800 1,000 m

計 画 図
(緑 区)

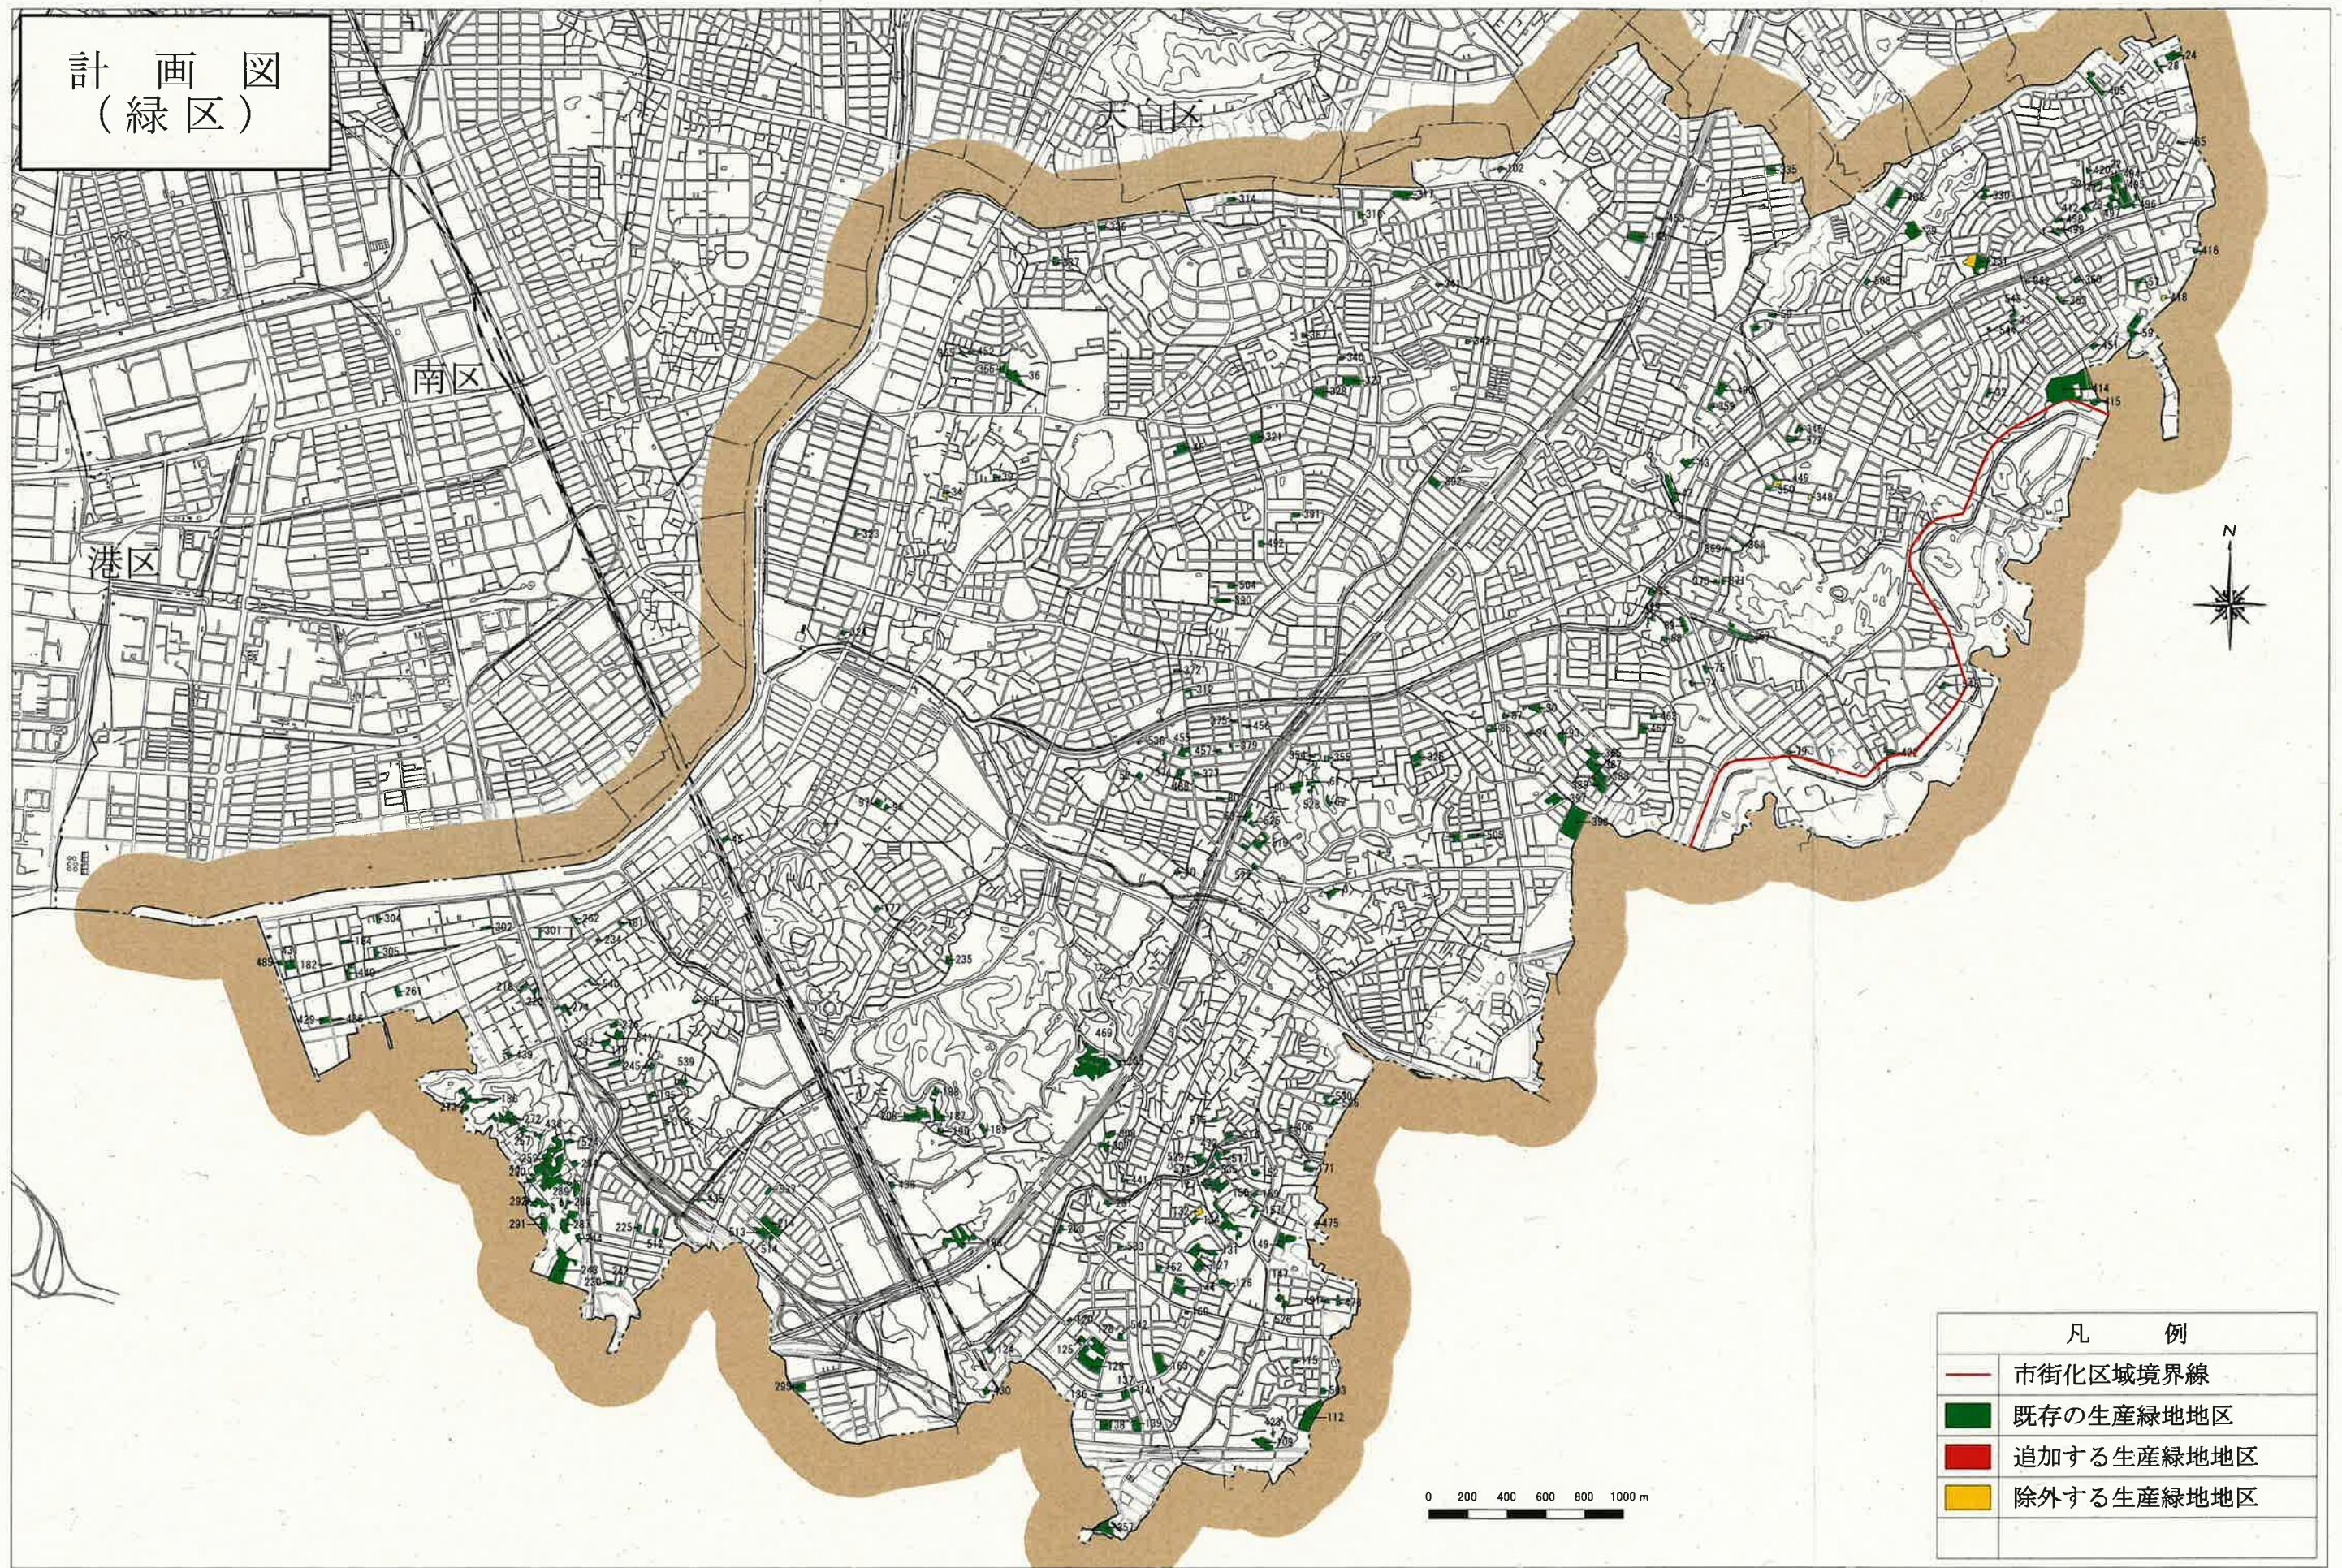

凡 例

	市街化区域境界線
	既存の生産緑地地区
	追加する生産緑地地区
	除外する生産緑地地区

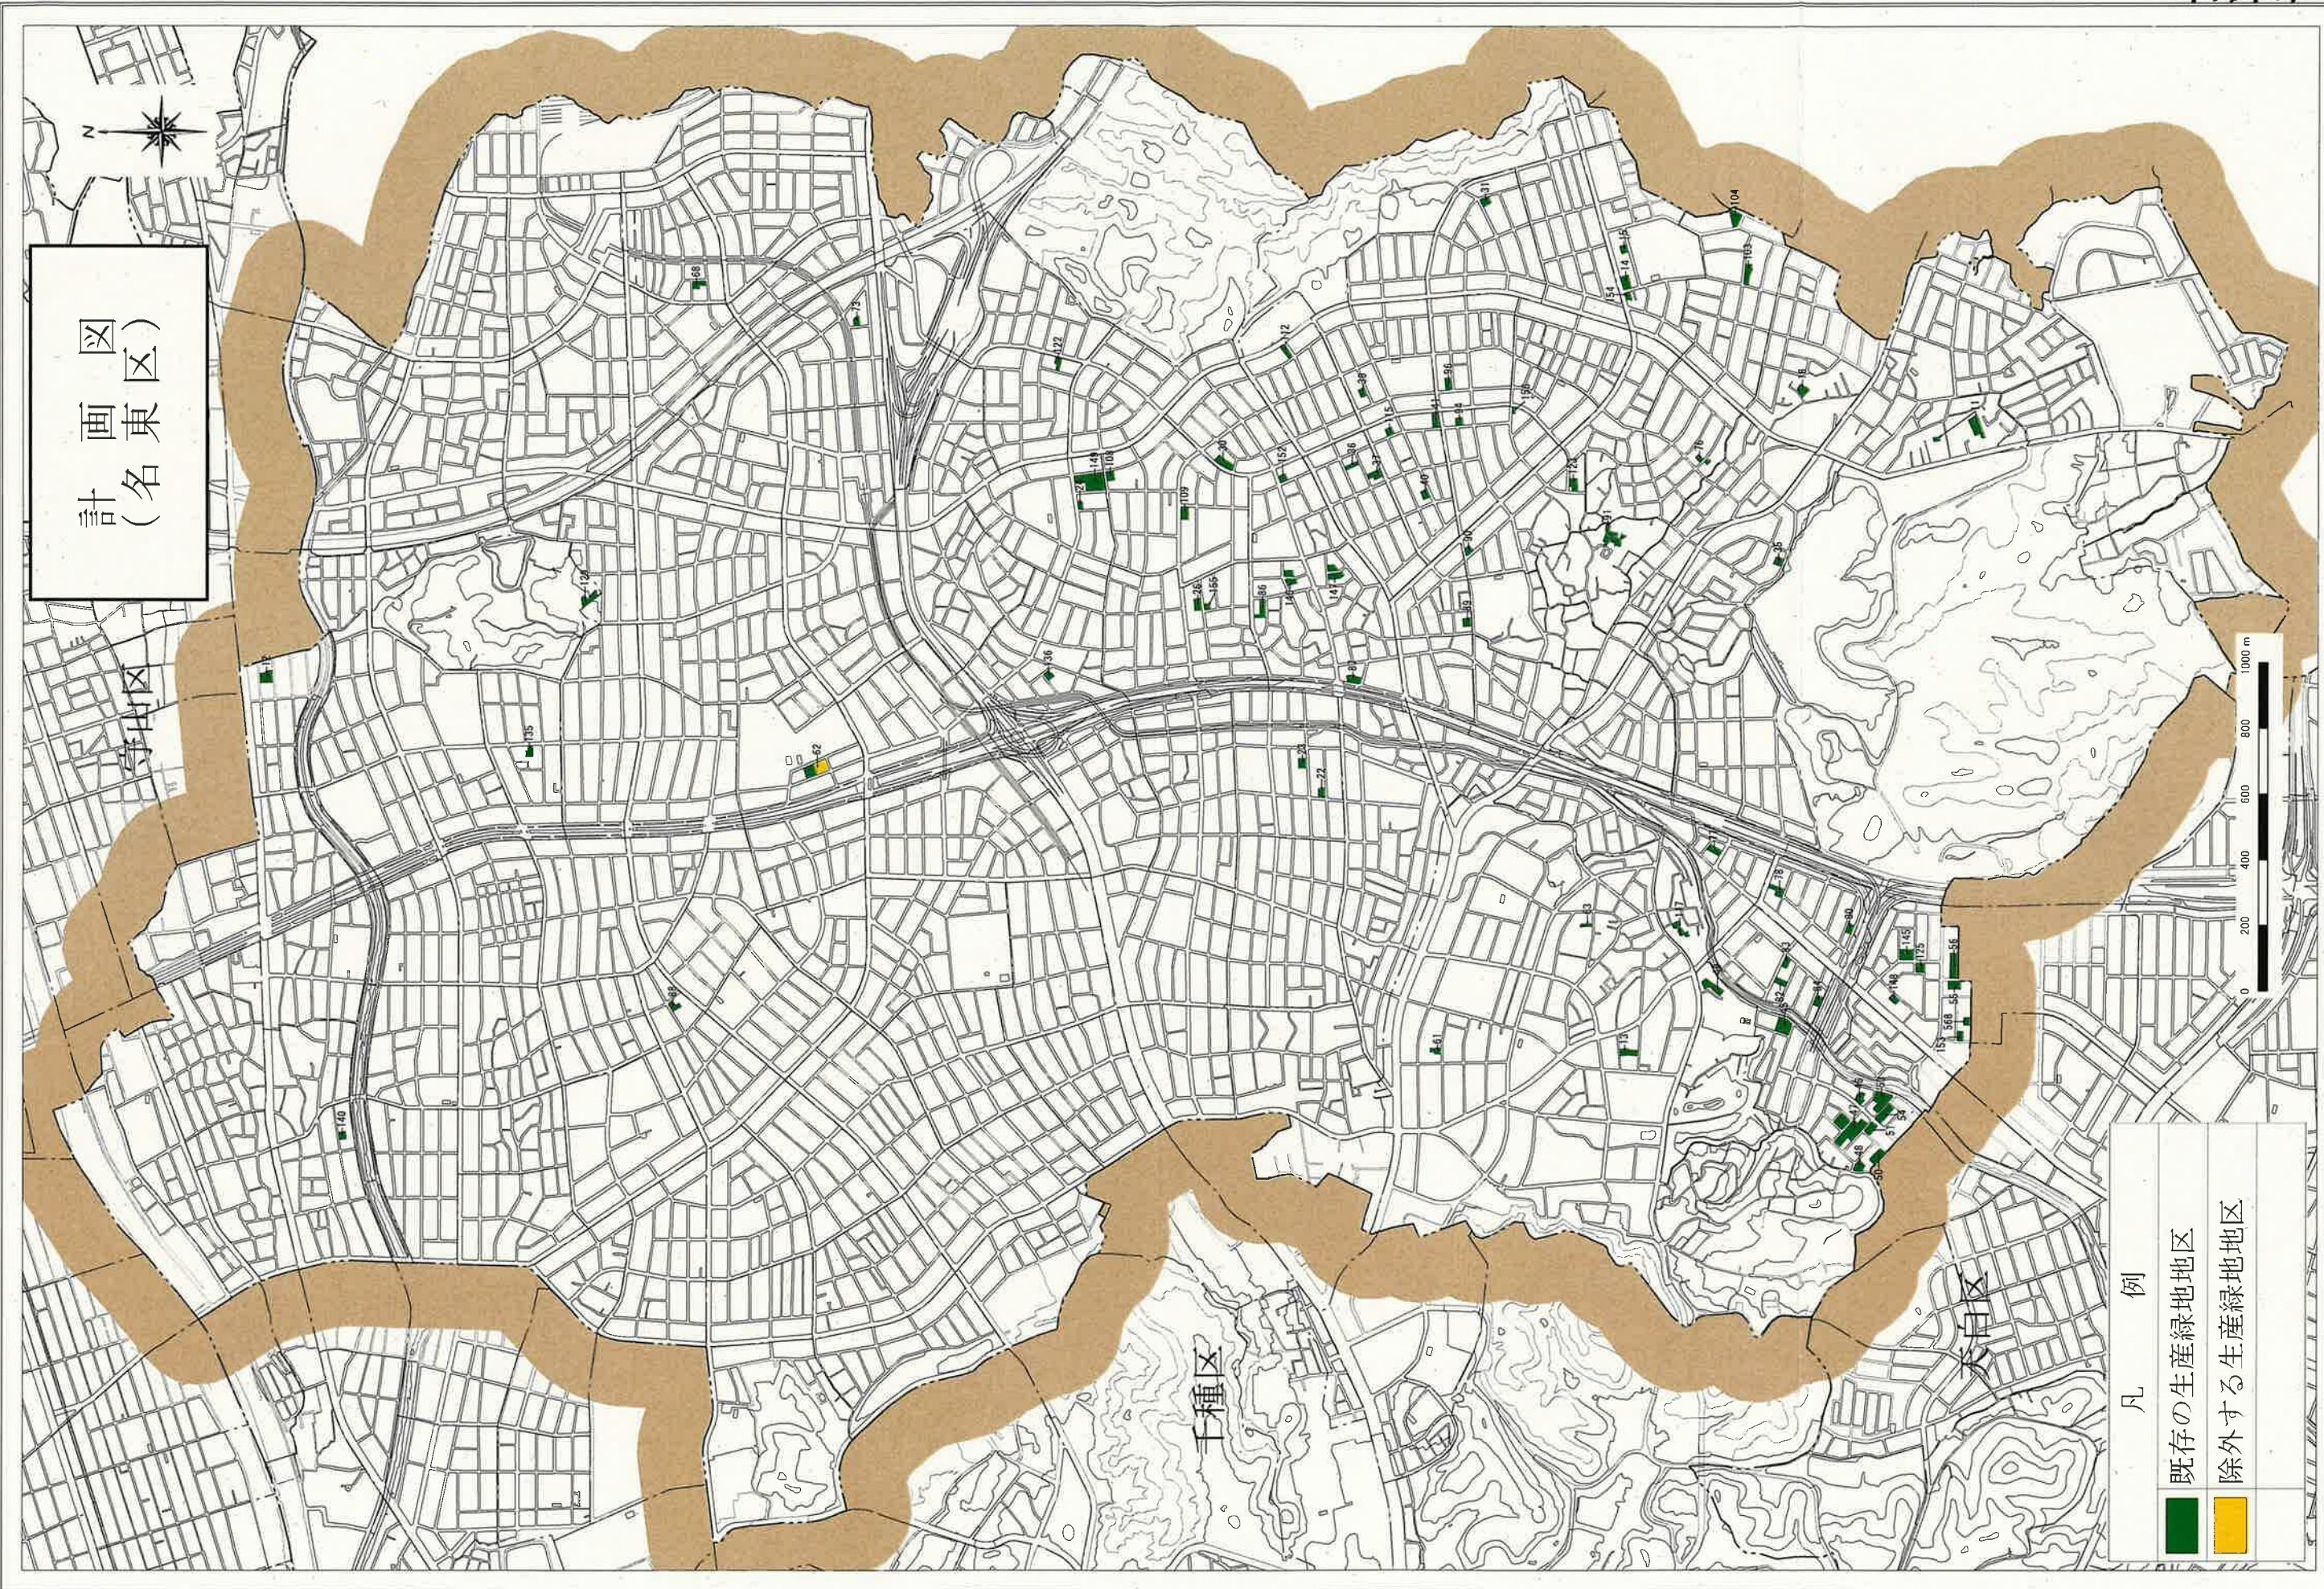

計画図
(名東区)

凡 例

■	既存の生産緑地地区
■	除外する生産緑地地区

計 画 図
(天 白 区)



凡 例	
	既存の生産緑地地区
	追加する生産緑地地区
	除外する生産緑地地区

