

名古屋都市計画特別用途地区の変更計画書（案）

（ 名 古 屋 市 決 定 ）

名古屋都市計画特別用途地区の変更（名古屋市決定）

都市計画特別用途地区にスポーツ・レクリエーション地区を次のように追加する。


種 類	面 積	備 考
スポーツ・レクリエーション地区	約 53 ha	・ 条例 名古屋市スポーツ・レクリエーション地区建築条例 ・ 緩和内容 第二種住居地域の大規模な都市公園において、観覧場等のスポーツ・レクリエーション施設の用途を緩和

「位置及び区域は計画図表示のとおり」


理 由

大規模公園におけるスポーツ・レクリエーション機能の充実を図るため、観覧場の立地を進める必要がある地区を定めるもの。

総 括 図

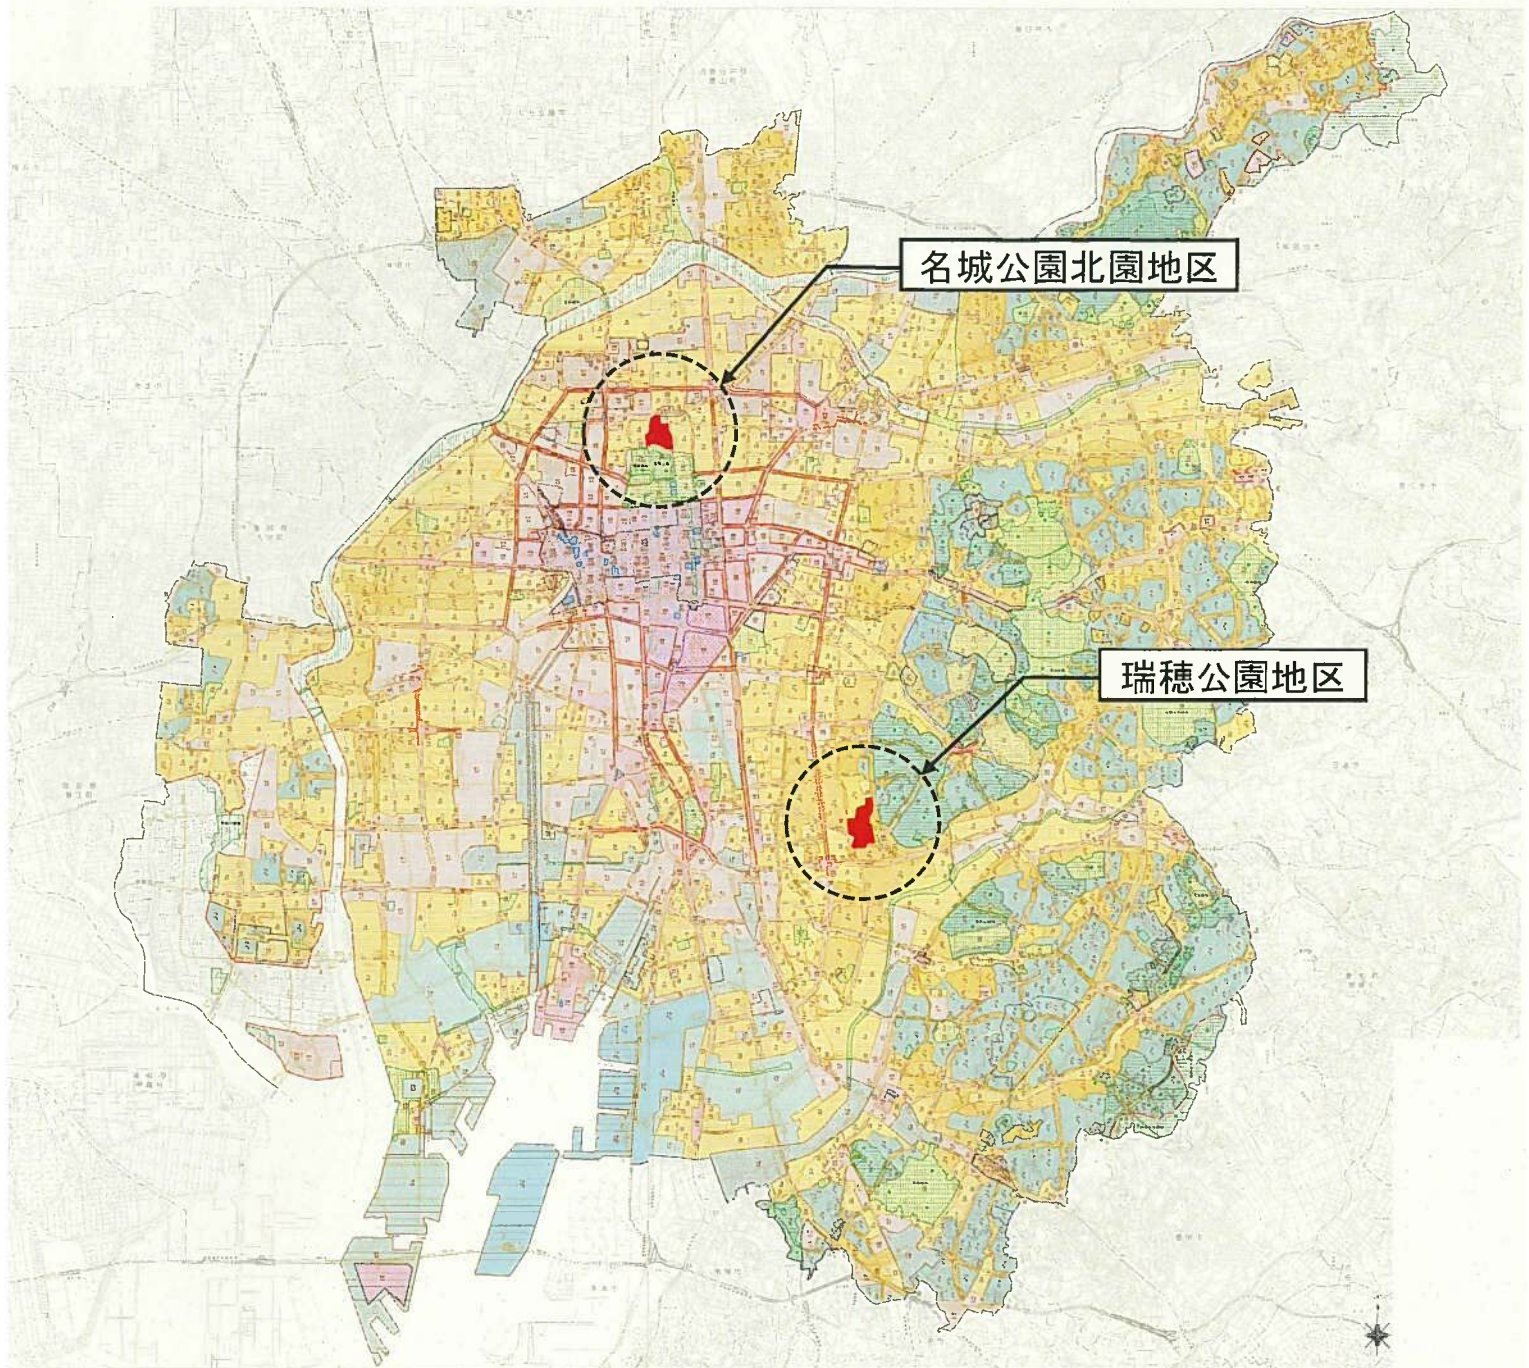

計 画 図
(名城公園北園地区)

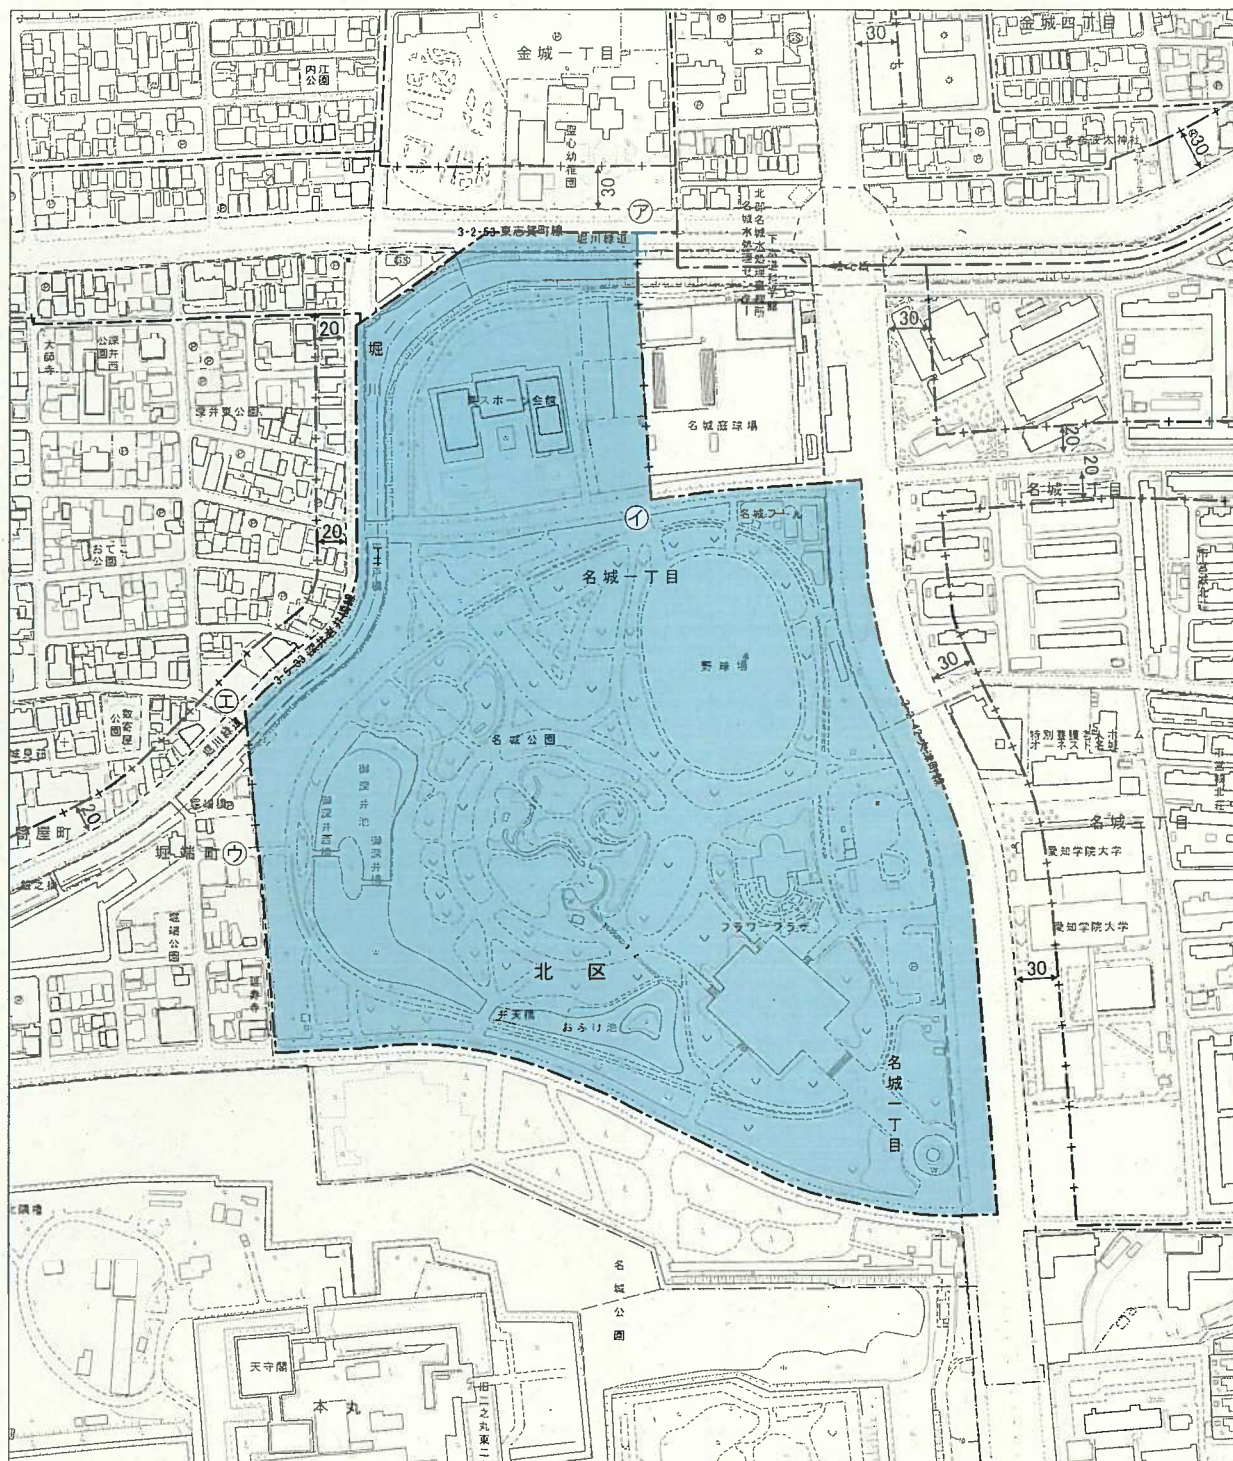



- ※区分線の種類
- 道路・河川・鉄道等地形地物の中心
 - 沿道指定その他

⑦-①
⑦-②

は 都市公園名城公園区域界及びその延長

凡例	
■	スポーツ・レクリエーション地区

計 画 図
(瑞穂公園地区)

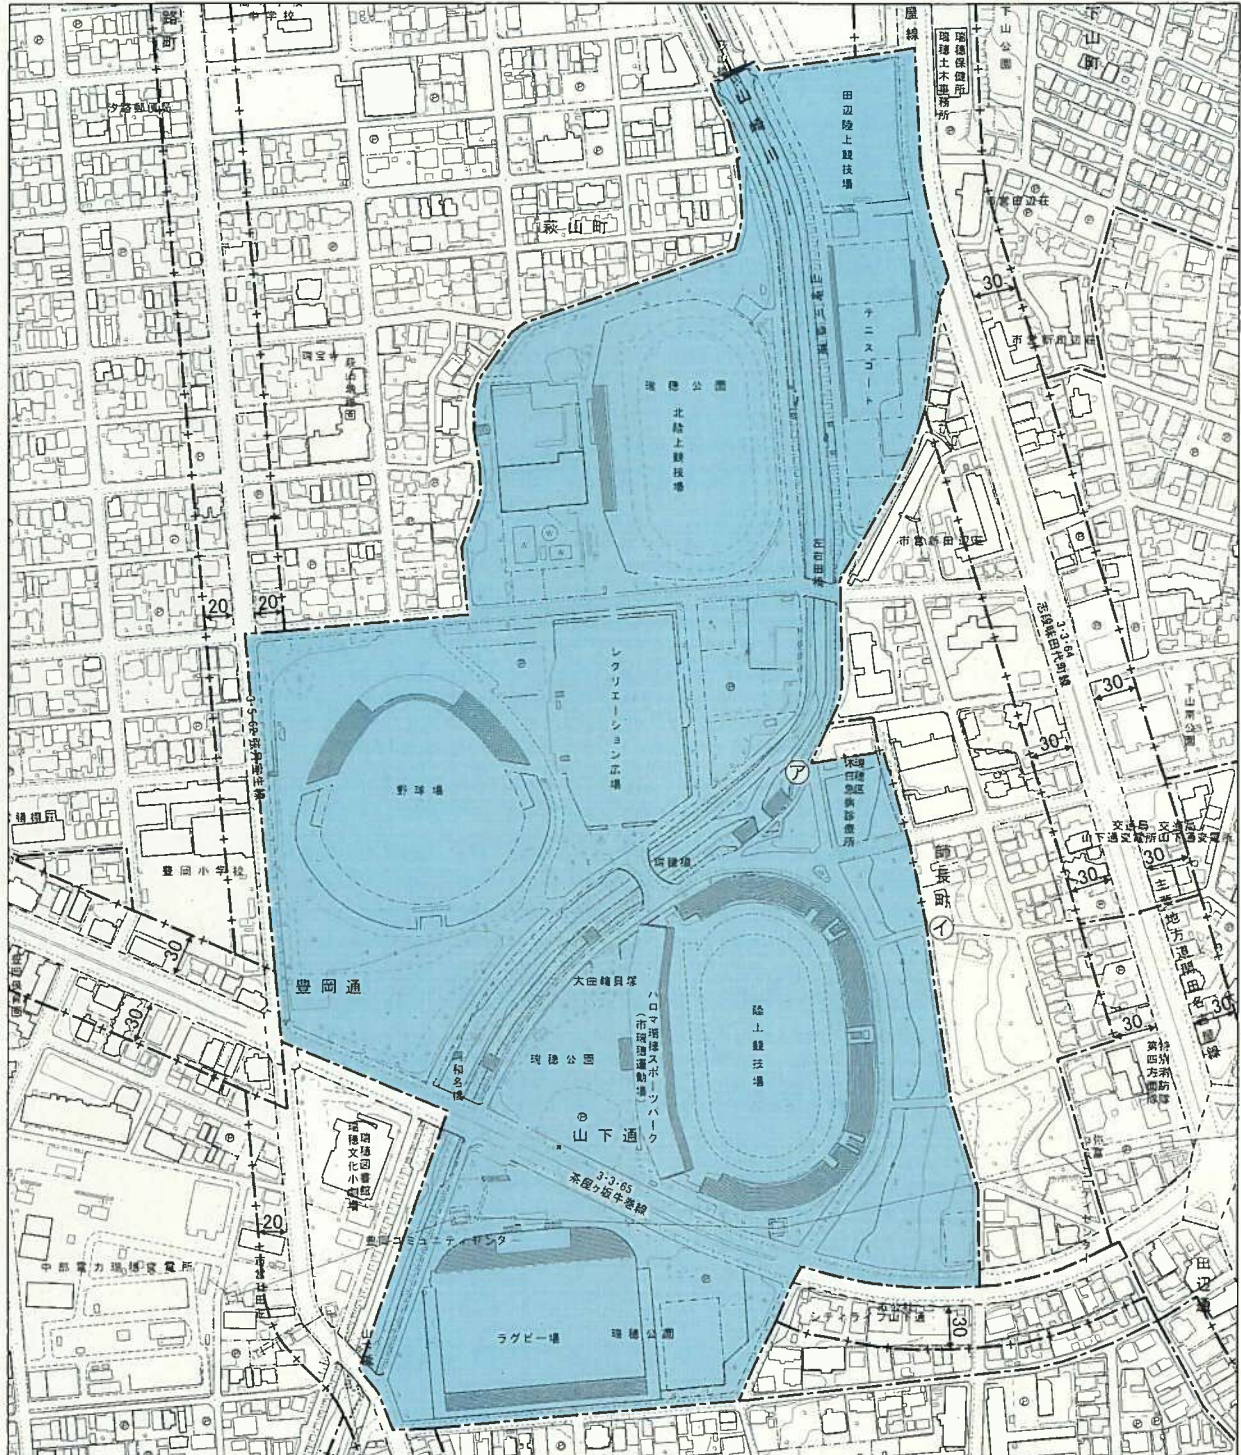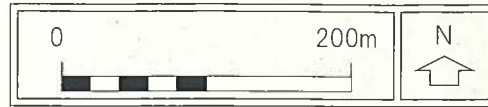

※区分線の種類

- ——— 道路・河川・鉄道等地形地物の中心
- + —— 沿道指定その他

凡例

スポーツ・レクリ
エーション地区

㊦-㊩ は 都市公園瑞穂公園区境界及びその延長