

名古屋都市計画特別用途地区の変更計画書（案）

（ 名 古 屋 市 決 定 ）

名古屋都市計画特別用途地区の変更（名古屋市決定）


都市計画特別用途地区中、中高層階住居専用地区を次のように変更する。

種 類	面 積	備 考
中高層階住居 専 用 地 区	約 114 ha	・ 条例 名古屋市中高層階住居専用地区建築条例 ・ 規制内容 中高層階を住居以外の用途に供する建築物を規制

「位置及び区域は計画図表示のとおり」

理 由

用途地域の変更に伴い、適切な土地利用を誘導するため変更するものである。


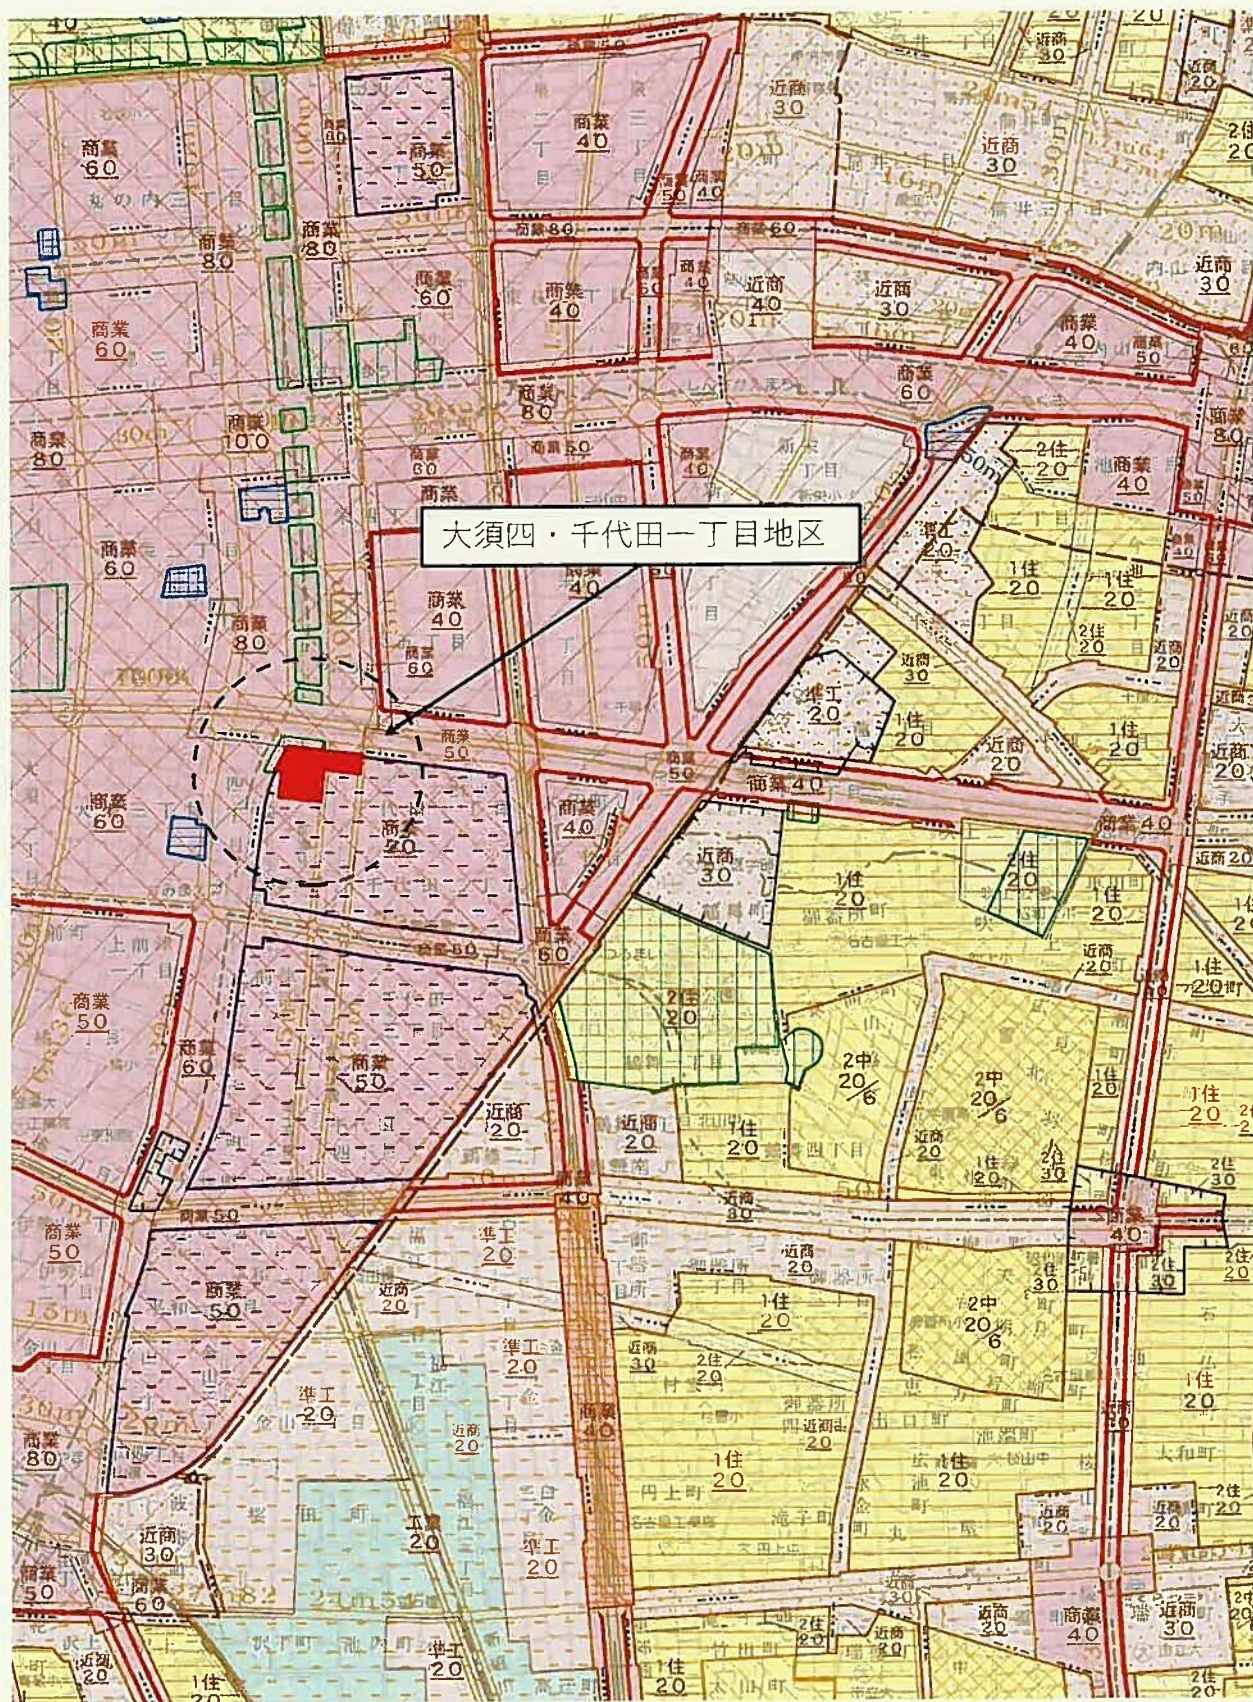


計画図


(大須四・千代田一丁目地区)

2-3

第2号議案

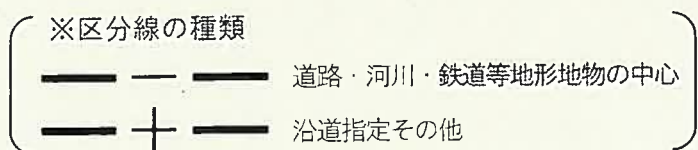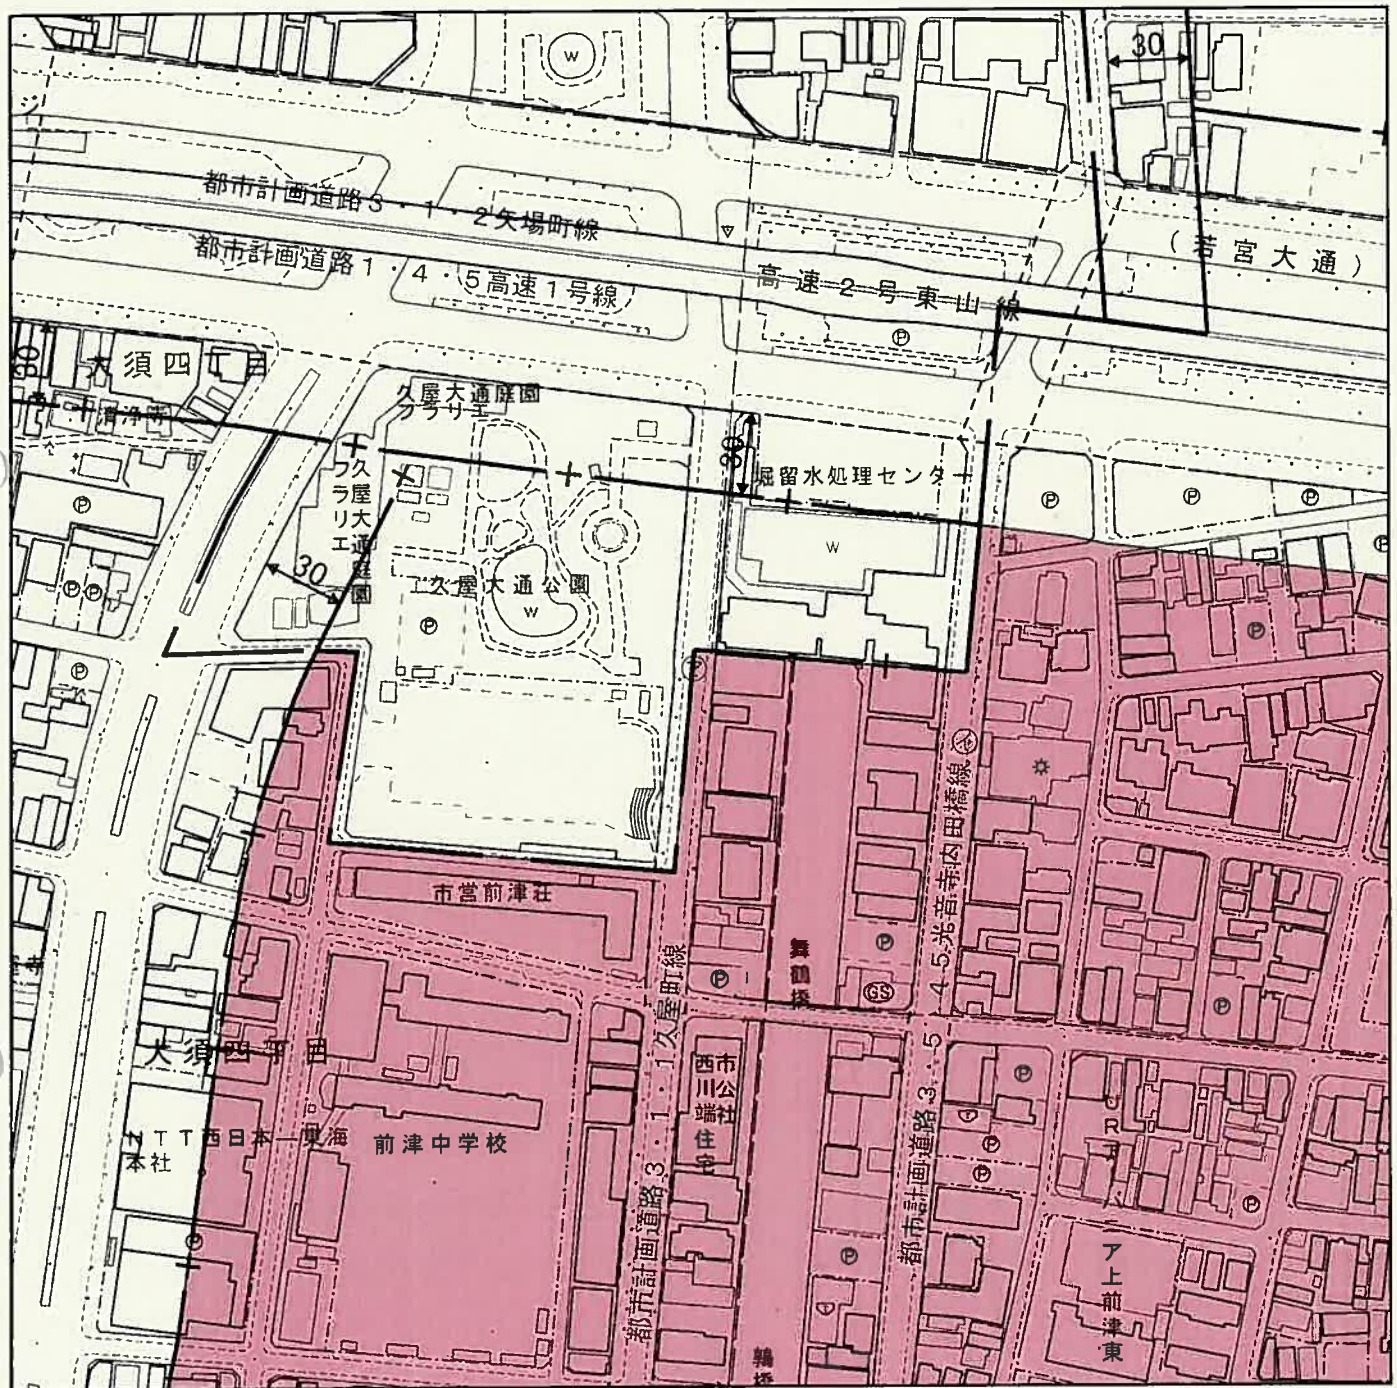

㊦—㊩ は 都市計画下水道堀留終末処理場境界及びその延長

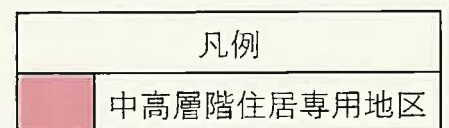

縮尺 1/2,500

