

名古屋都市計画風致地区の変更計画書（案）

（名古屋市決定）

名古屋都市計画風致地区の変更（名古屋市決定）

都市計画城山風致地区を次のように変更する。



名 称	面 積	備 考
城山風致地区	約 64ha	名古屋市風致地区内建築等規制条例 (昭和 45 年名古屋市条例第 27 号) による建築物の建築、宅地の造成、 木竹の伐採、水面の埋立等の規制

「位置及び区域は計画図表示のとおり」

理 由

都市計画道路 3・1・124 号広小路線との整合を図るため、城山風致地区の区域を変更しようとするものである。

総括図

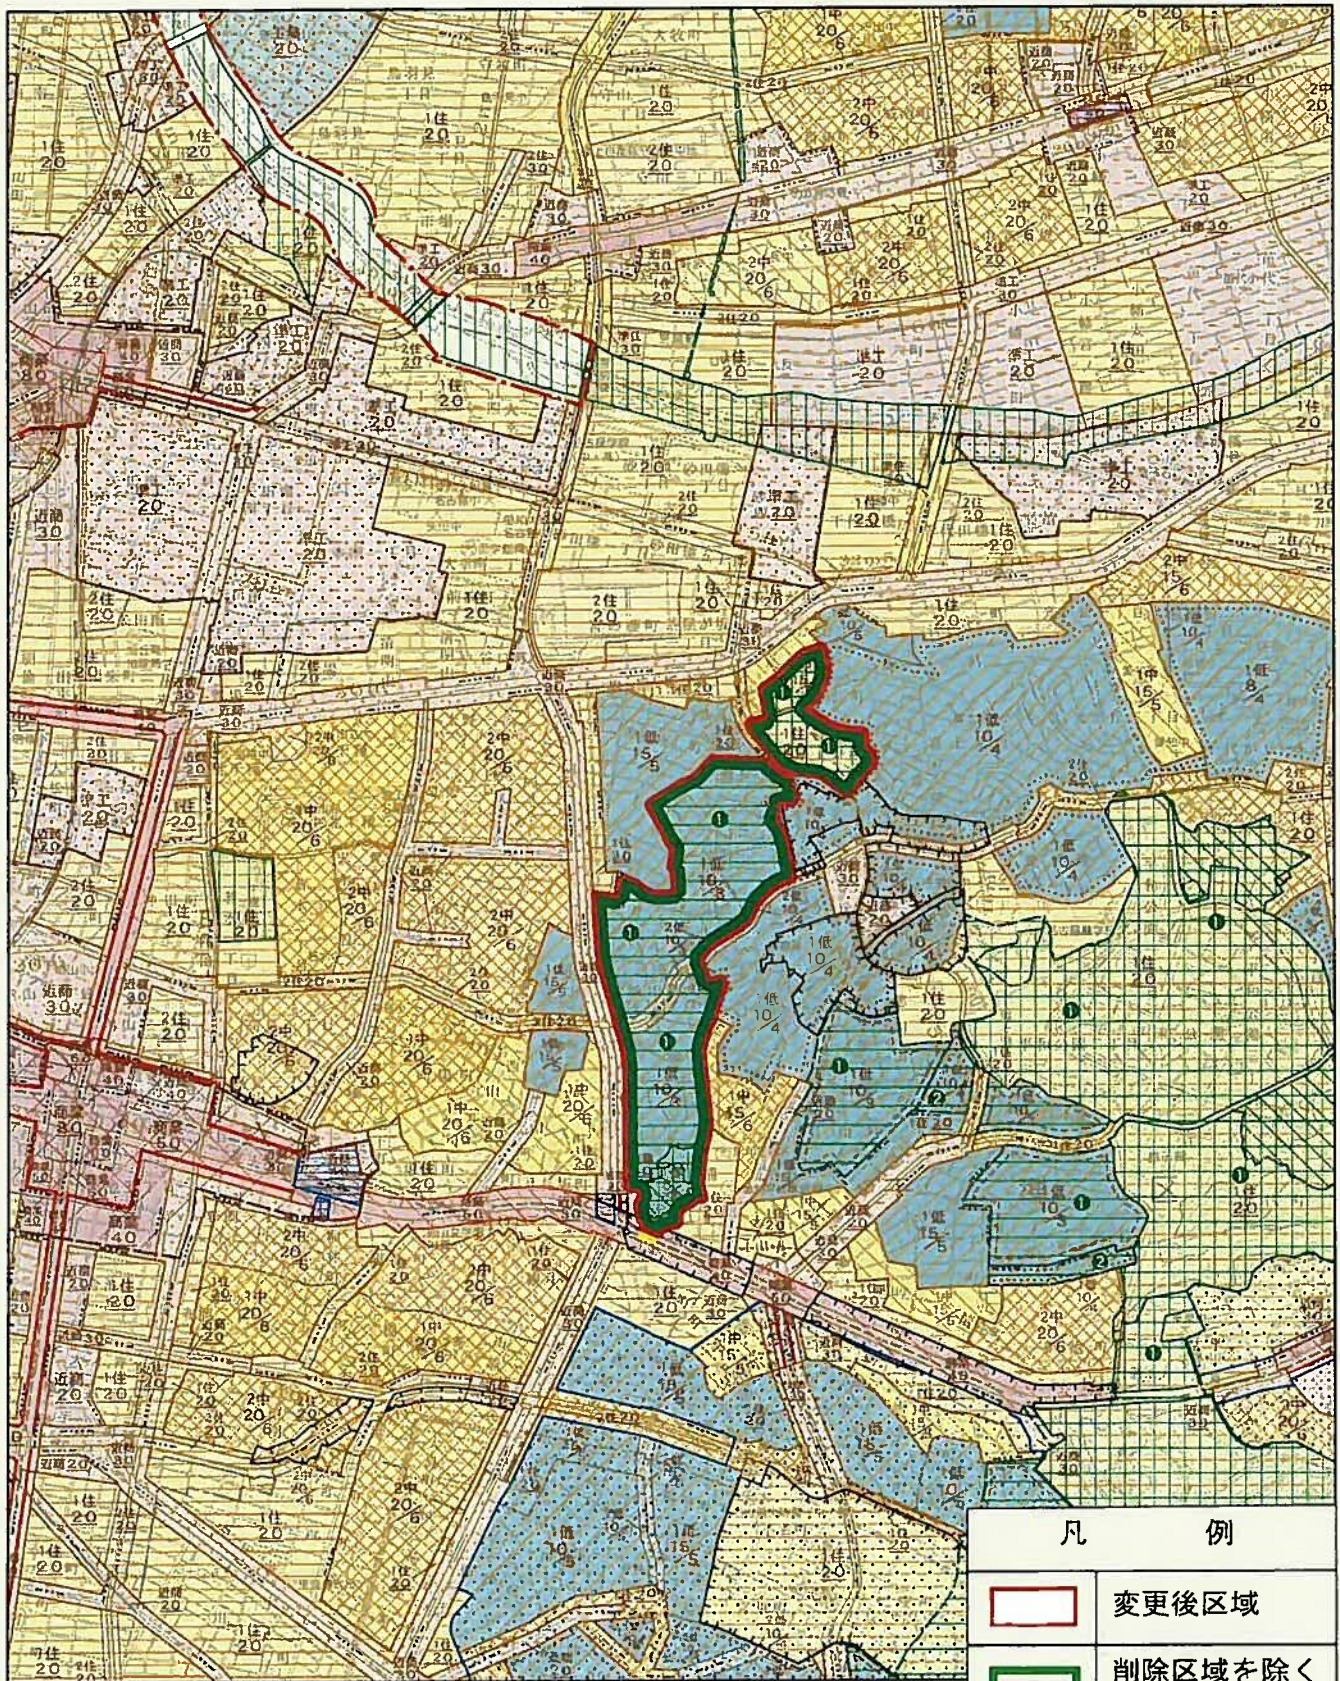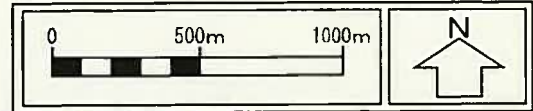

城山風致地区


面積 約64ha
(変更前 約64ha)

凡 例

	变更后区域
	削除区域を除く 既決定区域
	削除区域

計画図

城山風致地区

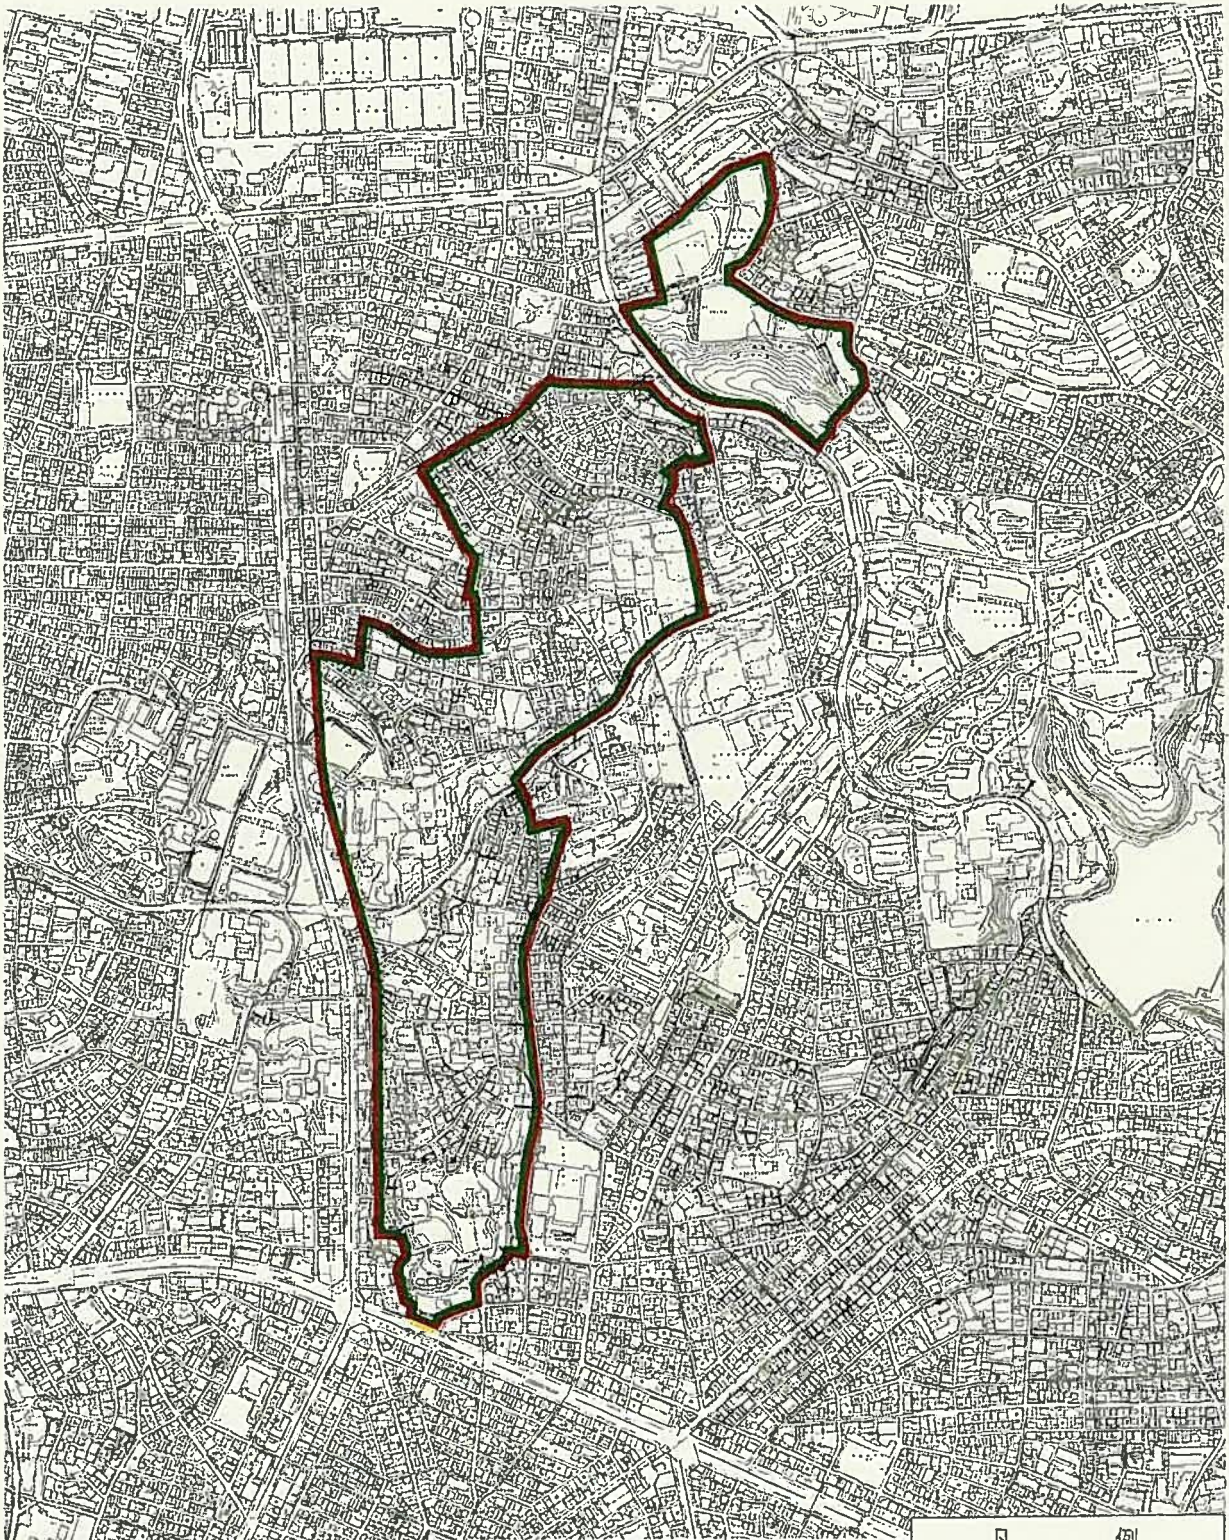面積 約64ha
(変更前 約64ha)

凡 例	
	变更后区域
	削除区域を除く 既決定区域
	削除区域