

名古屋都市計画用途地域の変更計画書（案）

（名古屋市決定）

名古屋都市計画用途地域の変更（名古屋市決定）

都市計画用途地域を次のように変更する。

種 類	面 積	建築物の 容積率	建築物の 建蔽率	外壁の 後退距 離の限 度	建築物の 敷地面積 の最低限 度	建築物 の高さ の限度	その他 及び 備 考
第一種低層住居専用地域	約 879 ha	5/10 以下	3/10 以下	1.5m	—	10m	(17.7 %)
	約 279 ha	6/10 以下	4/10 以下	1.0m	—	10m	(5.6 %)
	約 1,541 ha	8/10 以下	4/10 以下	1.0m	—	10m	(31.1 %)
	約 479 ha	10/10 以下	3/10 以下	1.5m	—	10m	(9.7 %)
	約 217 ha	10/10 以下	4/10 以下	1.0m	—	10m	(4.4 %)
	約 401 ha	10/10 以下	5/10 以下	—	—	10m	(8.1 %)
	約 1,163 ha	15/10 以下	5/10 以下	—	—	10m	(23.4 %)
小 計	約 4,960 ha						16.4 %
第二種低層住居専用地域	約 54 ha	8/10 以下	4/10 以下	1.0m	—	10m	(60.8 %)
	約 9.4 ha	10/10 以下	3/10 以下	1.5m	—	10m	(10.6 %)
	約 3.6 ha	10/10 以下	4/10 以下	1.0m	—	10m	(4.0 %)
	約 6.8 ha	10/10 以下	5/10 以下	—	—	10m	(7.7 %)
	約 15 ha	15/10 以下	5/10 以下	—	—	10m	(16.9 %)
小 計	約 89 ha						0.3 %
第一種中高層住居専用地域	約 260 ha	15/10 以下	5/10 以下	—	—	—	(25.8 %)
	約 245 ha	15/10 以下	6/10 以下	—	—	—	(24.3 %)
	約 502 ha	20/10 以下	6/10 以下	—	—	—	(49.9 %)
小 計	約 1,007 ha						3.3 %
第二種中高層住居専用地域	約 205 ha	15/10 以下	6/10 以下	—	—	—	(10.5 %)
	約 1,748 ha	20/10 以下	6/10 以下	—	—	—	(89.5 %)
小 計	約 1,953 ha						6.5 %
第一種住居地域	約 7,190 ha	20/10 以下	6/10 以下	—	—	—	23.8 %
第二種住居地域	約 3,067 ha	20/10 以下	6/10 以下	—	—	—	(97.5 %)
	約 21 ha	30/10 以下	6/10 以下	—	—	—	(0.7 %)
	約 56 ha	40/10 以下	6/10 以下	—	—	—	(1.8 %)
小 計	約 3,144 ha						10.4 %
準住居地域	約 134 ha	20/10 以下	6/10 以下	—	—	—	(42.7 %)
	約 180 ha	30/10 以下	6/10 以下	—	—	—	(57.3 %)
小 計	約 314 ha						1.0 %
近隣商業地域	約 762 ha	20/10 以下	8/10 以下	—	—	—	(29.8 %)
	約 1,555 ha	30/10 以下	8/10 以下	—	—	—	(60.8 %)
	約 241 ha	40/10 以下	8/10 以下	—	—	—	(9.4 %)
小 計	約 2,558 ha						8.5 %
商業地域	約 1,201 ha	40/10 以下	—	—	—	—	(52.5 %)
	約 443 ha	50/10 以下	—	—	—	—	(19.4 %)
	約 256 ha	60/10 以下	—	—	—	—	(11.2 %)
	約 103 ha	70/10 以下	—	—	—	—	(4.5 %)
	約 62 ha	80/10 以下	—	—	—	—	(2.7 %)
	約 70 ha	90/10 以下	—	—	—	—	(3.0 %)
	約 116 ha	100/10 以下	—	—	—	—	(5.1 %)


商業地域	約 3.8 ha	110/10 以下	—	—	—	—	(0.2 %)
	約 32 ha	130/10 以下	—	—	—	—	(1.4 %)
小 計	約 2,287 ha						7.6 %
準工業地域	約 3,260 ha	20/10 以下	6/10 以下	—	—	—	(91.8 %)
	約 293 ha	30/10 以下	6/10 以下	—	—	—	(8.2 %)
小 計	約 3,553 ha						11.7 %
工業地域	約 2,555 ha	20/10 以下	6/10 以下	—	—	—	8.4 %
工業専用地域	約 648 ha	20/10 以下	6/10 以下	—	—	—	2.1 %
合計	約 30,258 ha						100.0 %

「種類、位置及び区域は計画図表示のとおり」



理 由

土地区画整理事業の進捗及び都市計画公園の区域の変更に伴い、将来の土地利用計画を踏まえ、適切な用途地域に変更する。

総 括 図

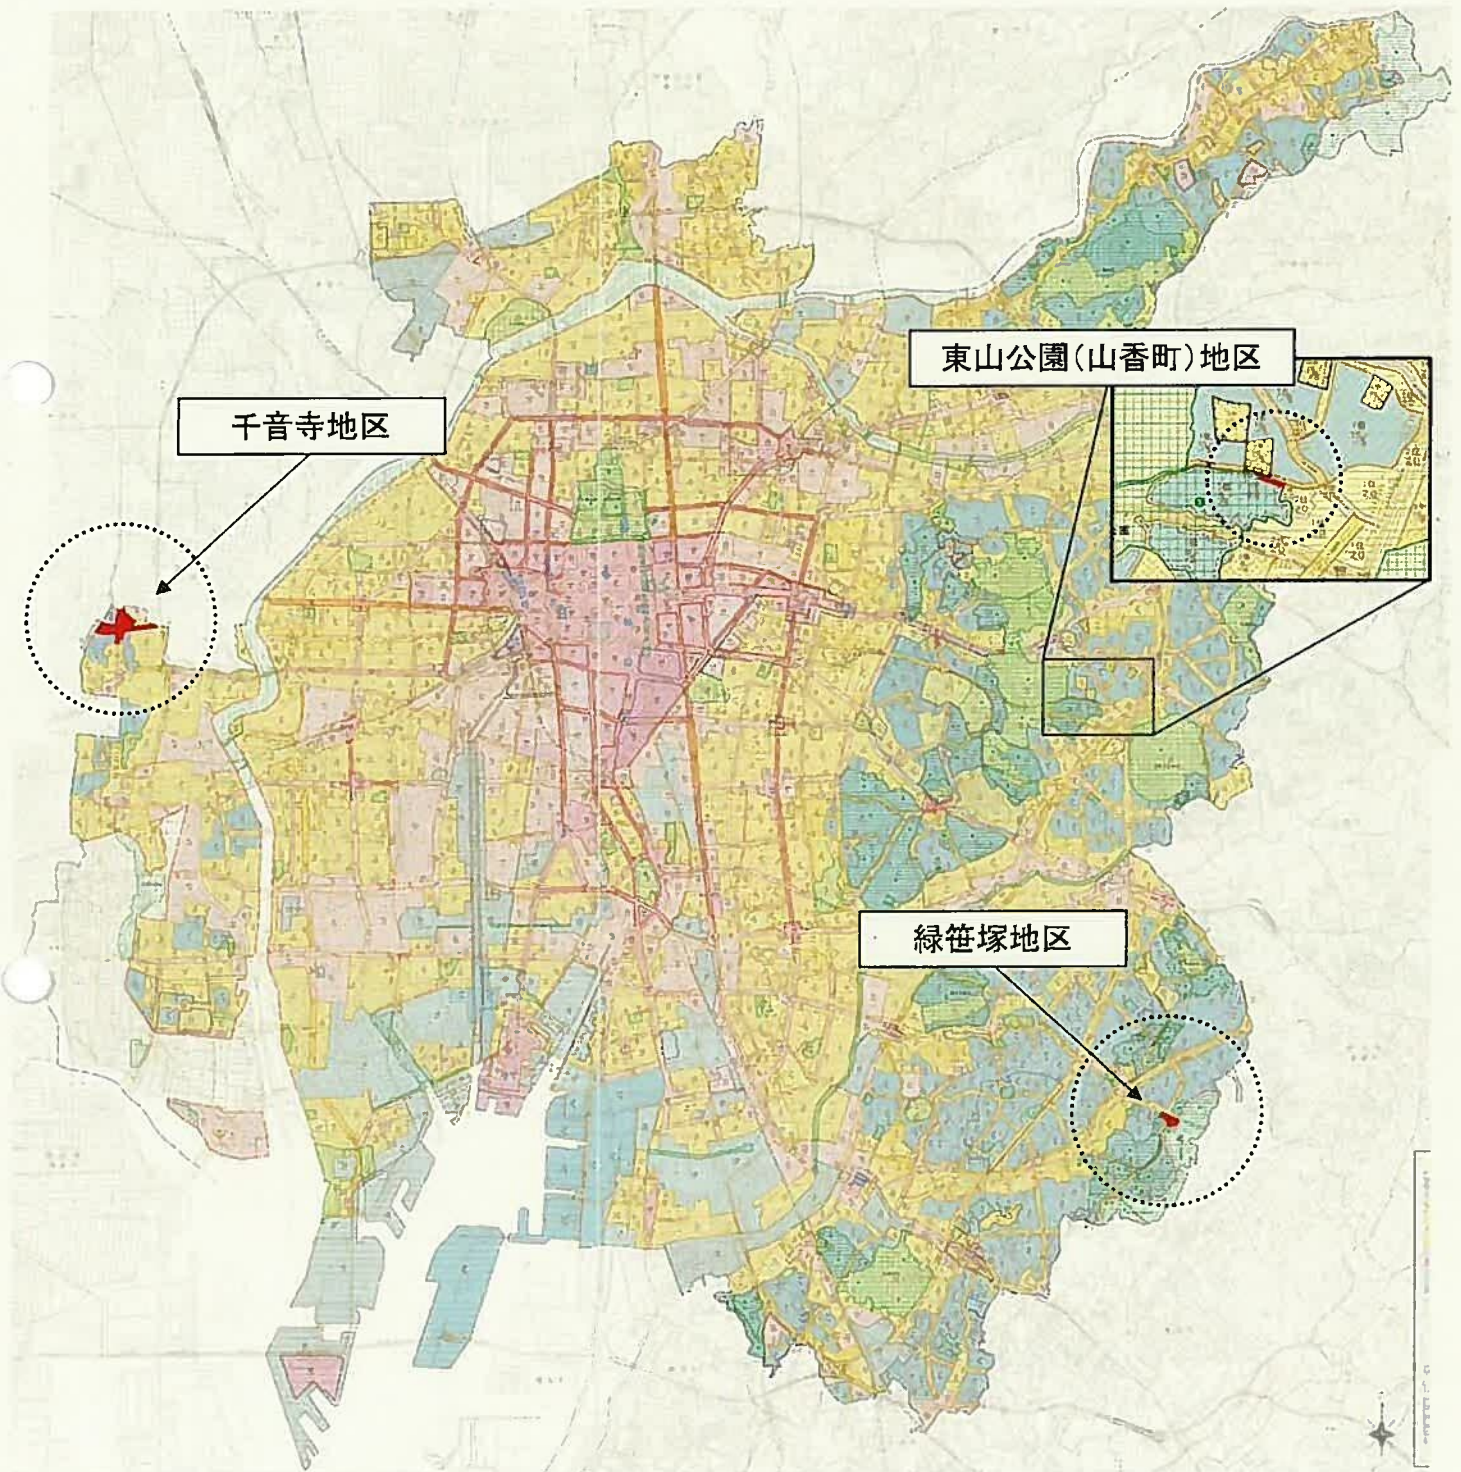

計画図
(千音寺地区)

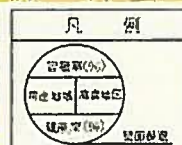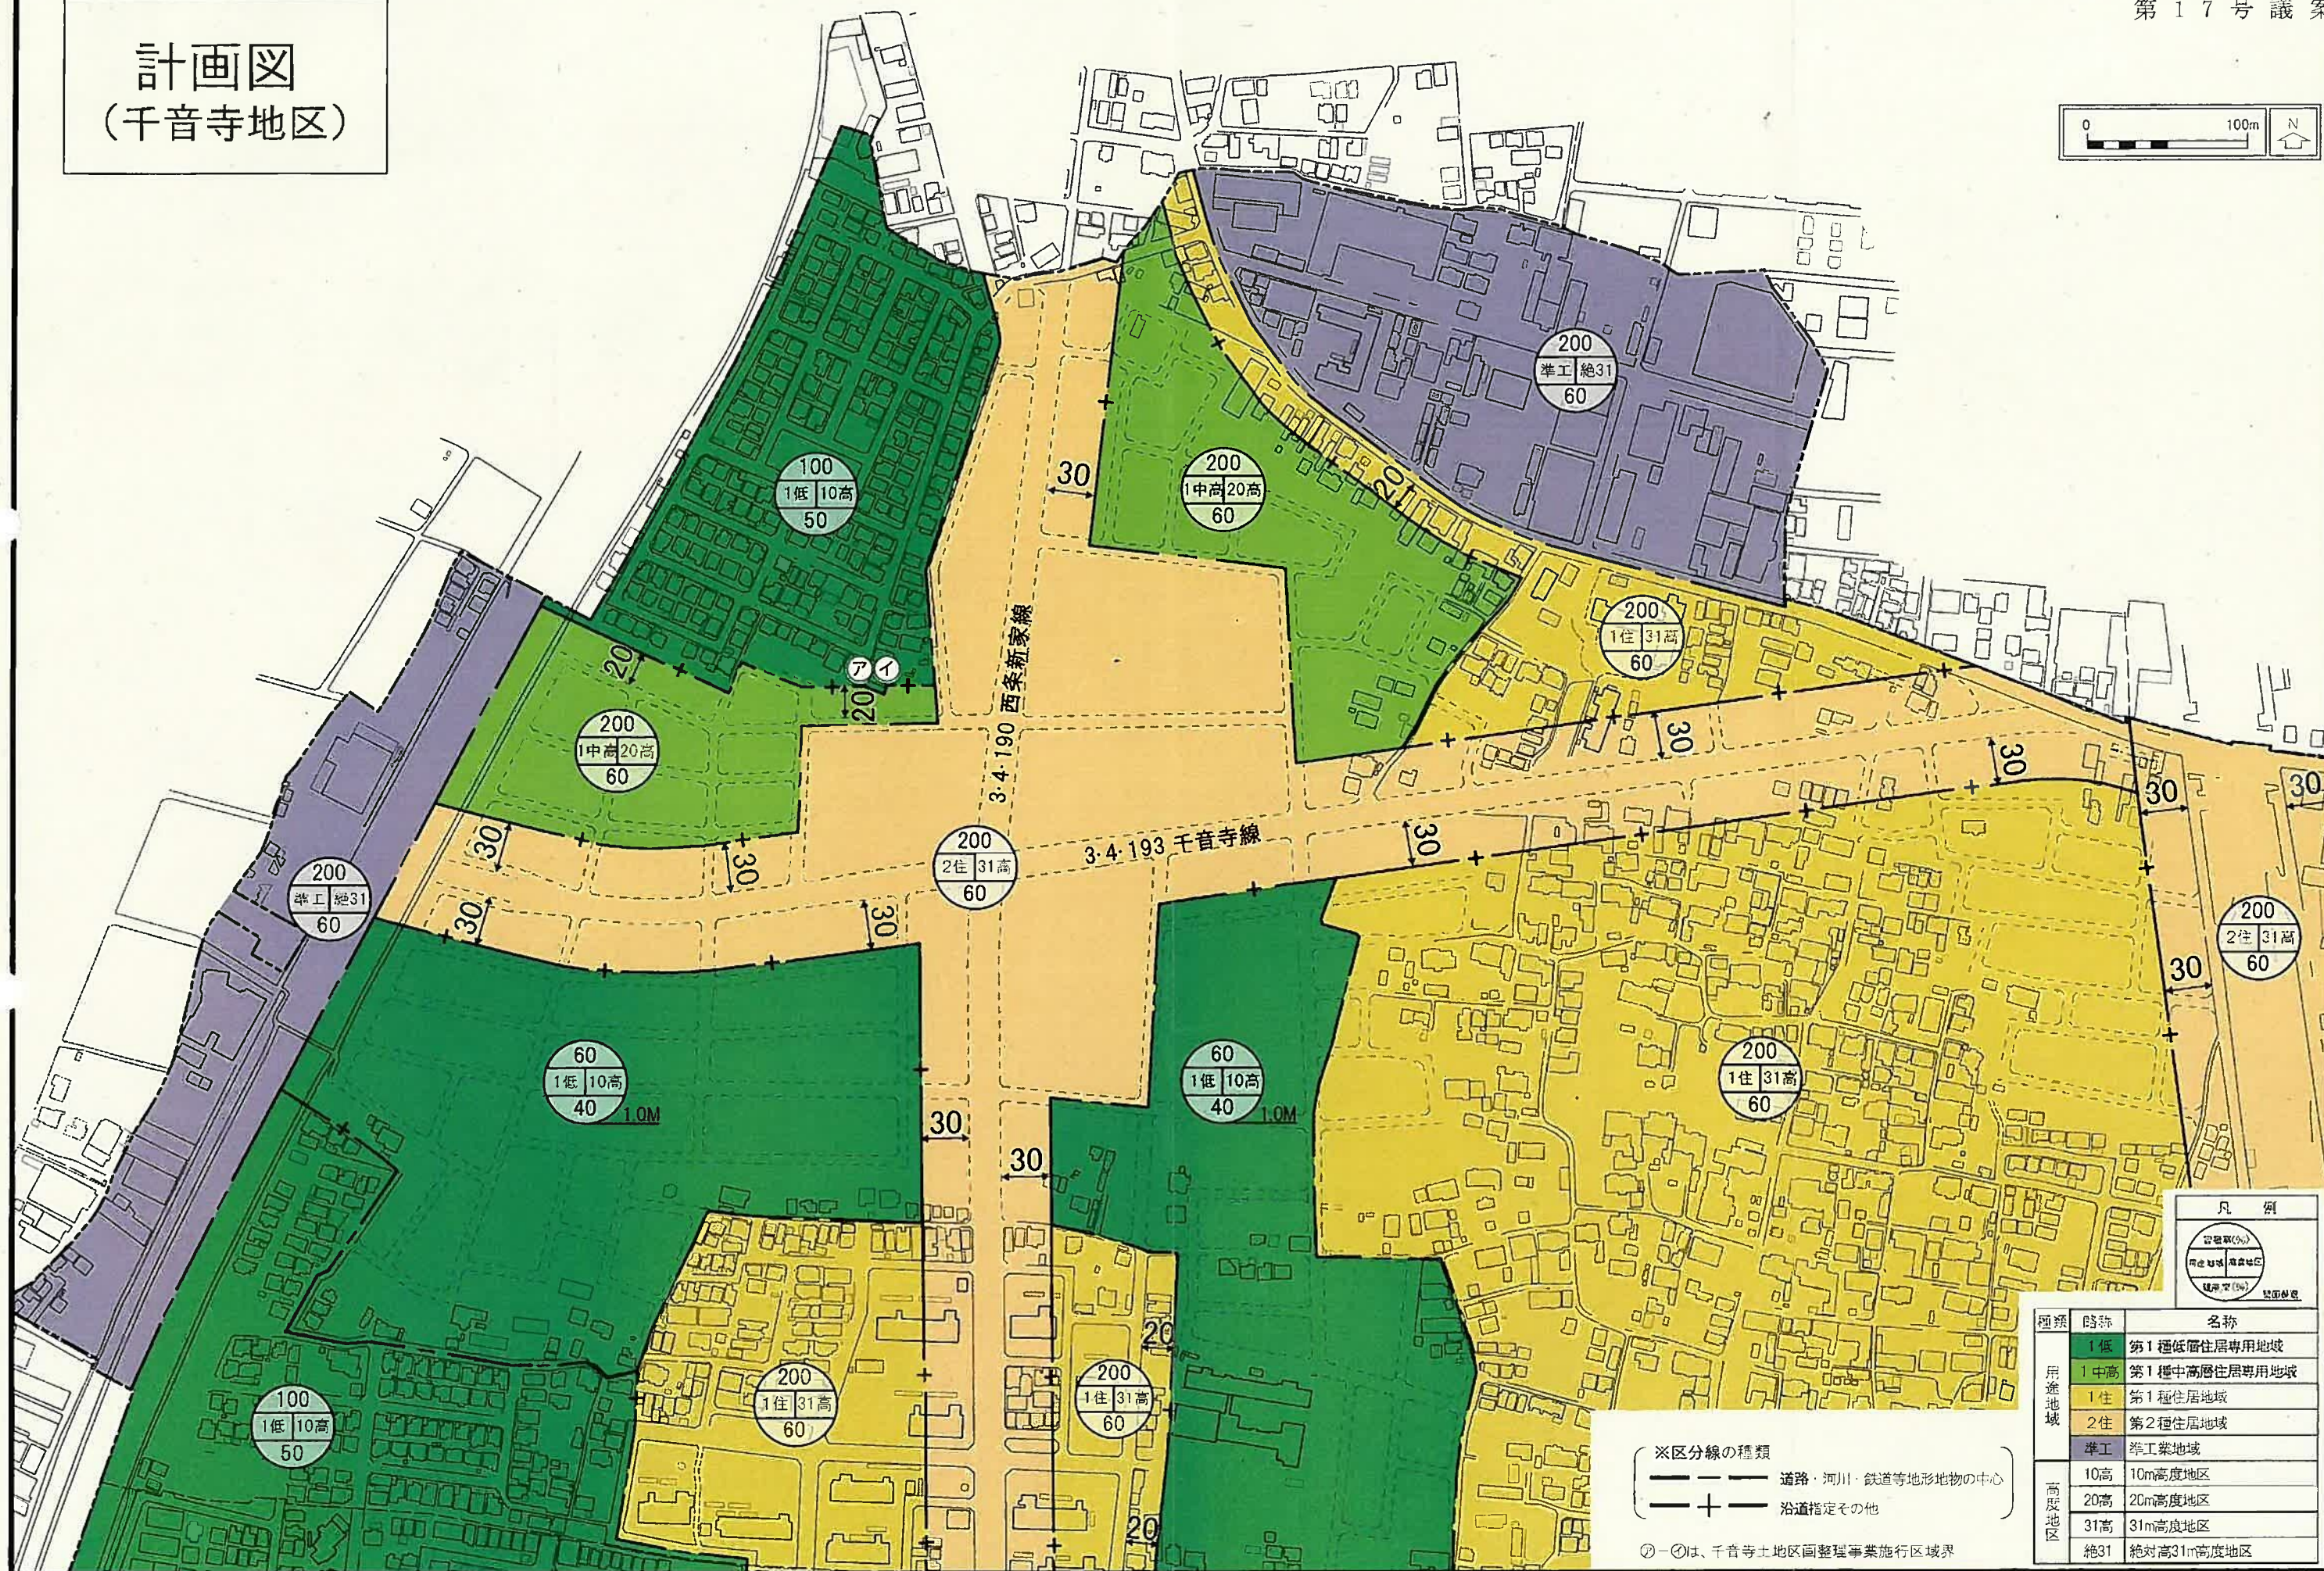


種類	略称	名称
用途地域	1低	第1種低層住居専用地域
	1中高	第1種中高層住居専用地域
	1住	第1種住居地域
	2住	第2種住居地域
高度地区	準工	準工業地域
	10高	10m高度地区
	20高	20m高度地区
	31高	31m高度地区
	絶31	絶対高31m高度地区


※区分線の種類
 — — — 道路・河川・鉄道等地形地物の中心
 — + — 沿道指定その他

⑦-⑩は、千音寺土地区画整理事業施行区域界


計画図 (緑笹塚地区)

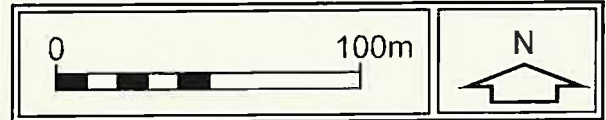

縮尺 1/2,500

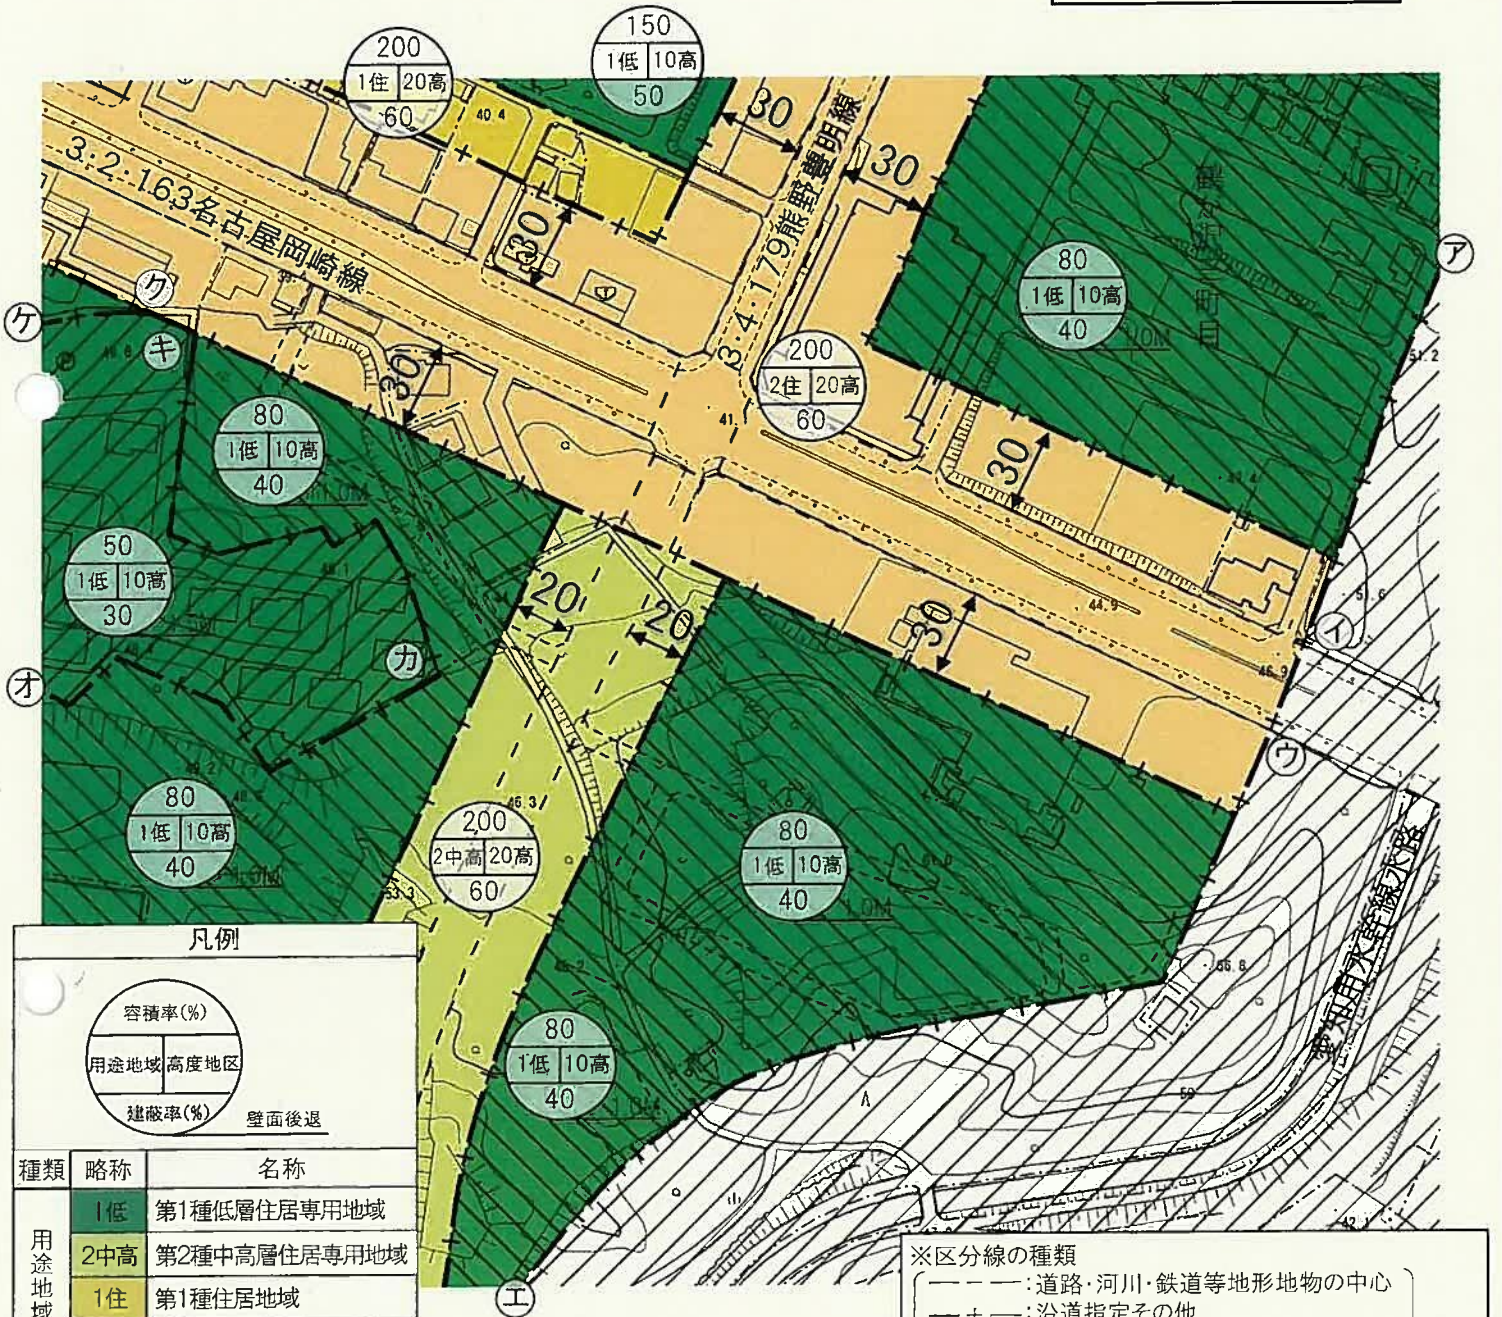

凡例

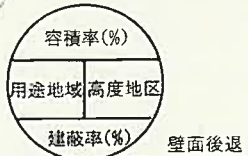

種類	略称	名称
用途地域	1低	第1種低層住居専用地域
	2中高	第2種中高層住居専用地域
	1住	第1種住居地域
	2住	第2種住居地域
高度地区	10高	10m高度地区
	20高	20m高度地区


	第1種風致地区
	第2種風致地区

※区分線の種類

- : 道路・河川・鉄道等地形地物の中心
- +-: 沿道指定その他

- ㊦-㊦は、都市計画墓園勅使ヶ池墓園区域界
- ㊦-㊦は、直線
- ㊦-㊦は、都市計画墓園勅使ヶ池墓園区域界
- ㊦-㊦は、徳重東部第二土地区画整理事業施行区域界
- ㊦-㊦は、緑笹塚土地区画整理事業施行区域界
- ㊦-㊦は、徳重南部土地区画整理事業施行区域界

計画図 (東山公園(山香町)地区)

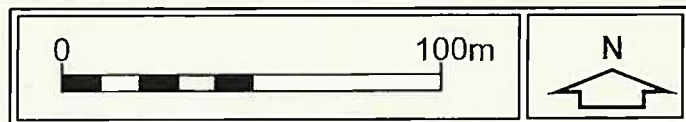

縮尺 1/2,000

